




PODÉLNÝ ŘEZ – DEMOLICE MOSTOVKY M1:500

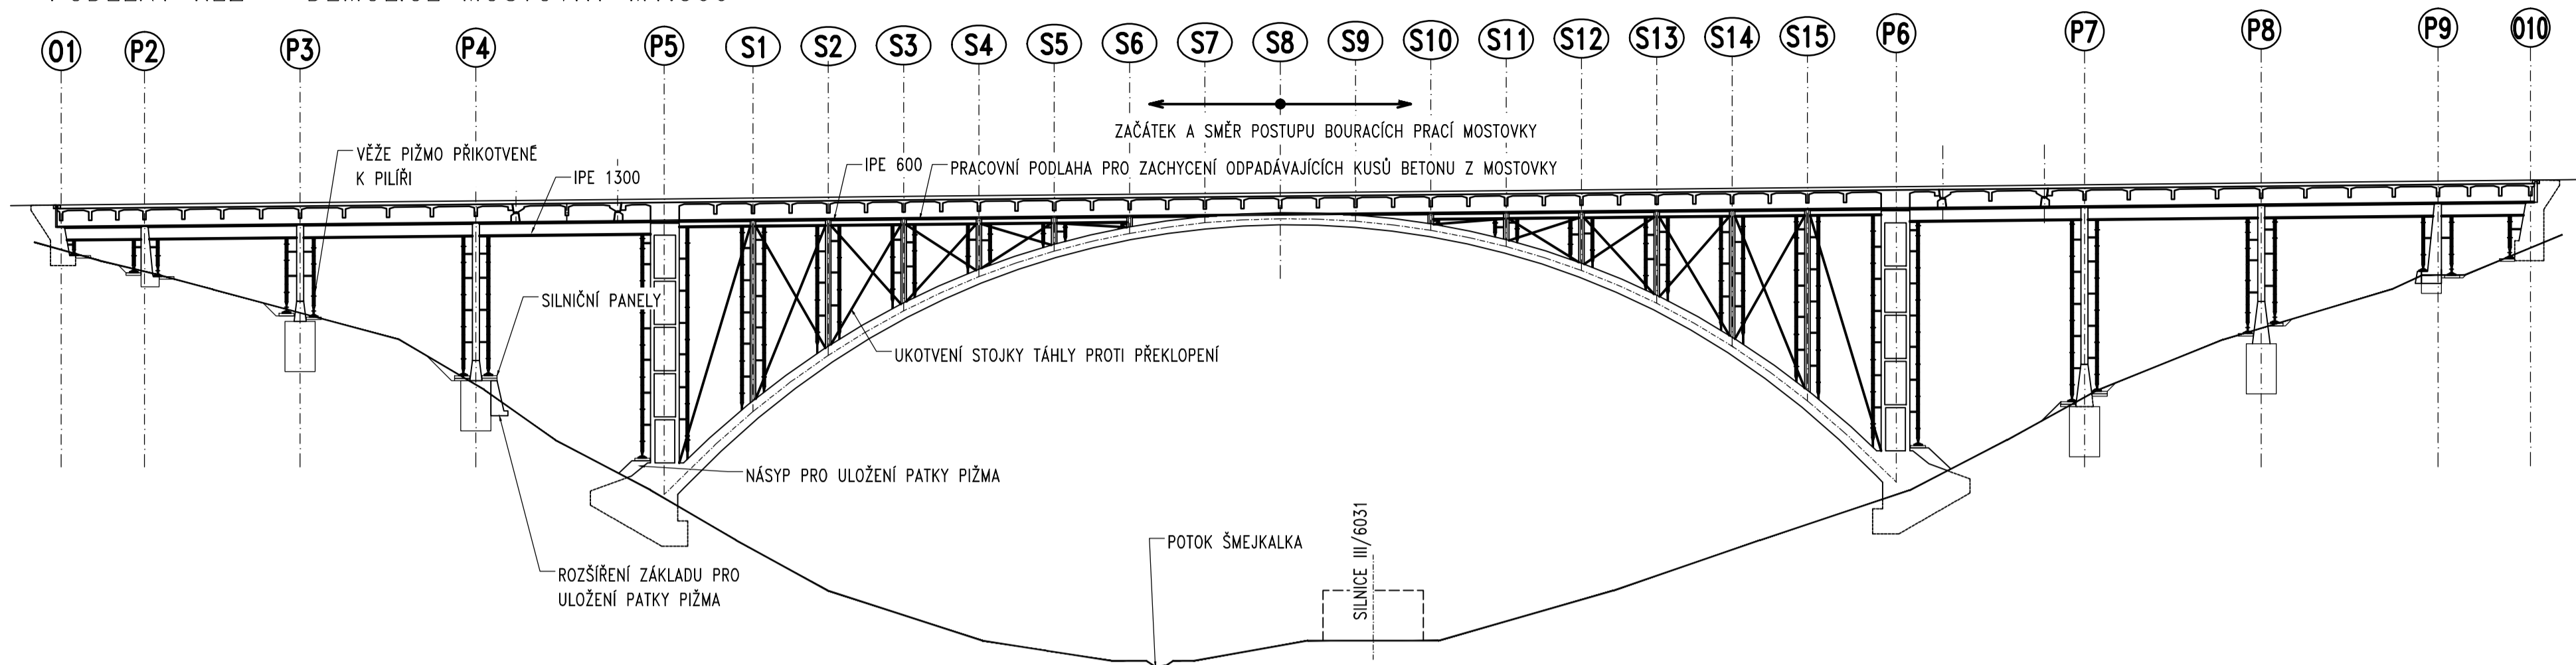

PODÉLNÝ ŘEZ – DEMOLICE STOJEK A PILÍŘŮ M1:500

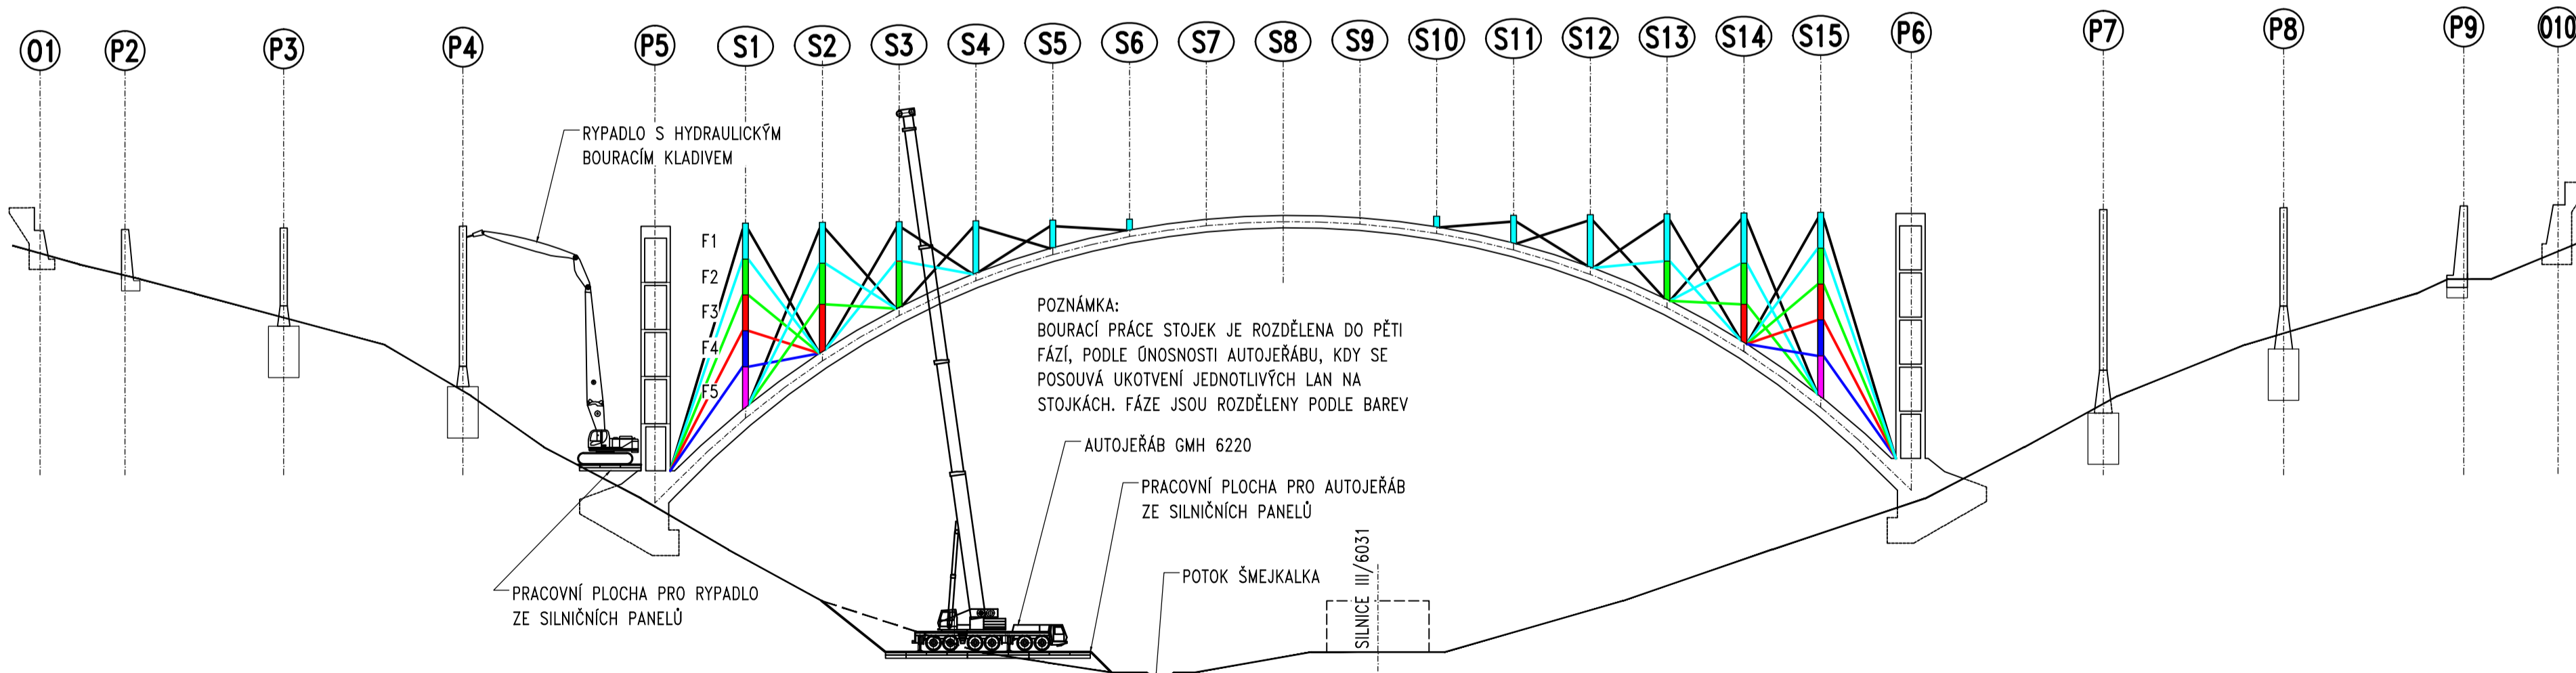

VYPRACOVAL: Bc. Petr Vojtíšek	KRUH: K82	KONTROLOVAL: doc. Ing. M. Foglar, Ph.D.	 ČVUT FAKULTA STAVEBNÍ
PŘEDMET: DIPLOMOVÁ PRÁCE	ROK A ČÍSLO: 2017/2018		
NÁZEV VÝKRESU: SCHÉMA DEMOLICE	MĚŘITELNOST: 1:500		
		ČÍSLO VÝKRESU: 07	