




PODÉLNÝ ŘEZ – VÝSTAVBA STOJEK A PILÍŘŮ M1:500

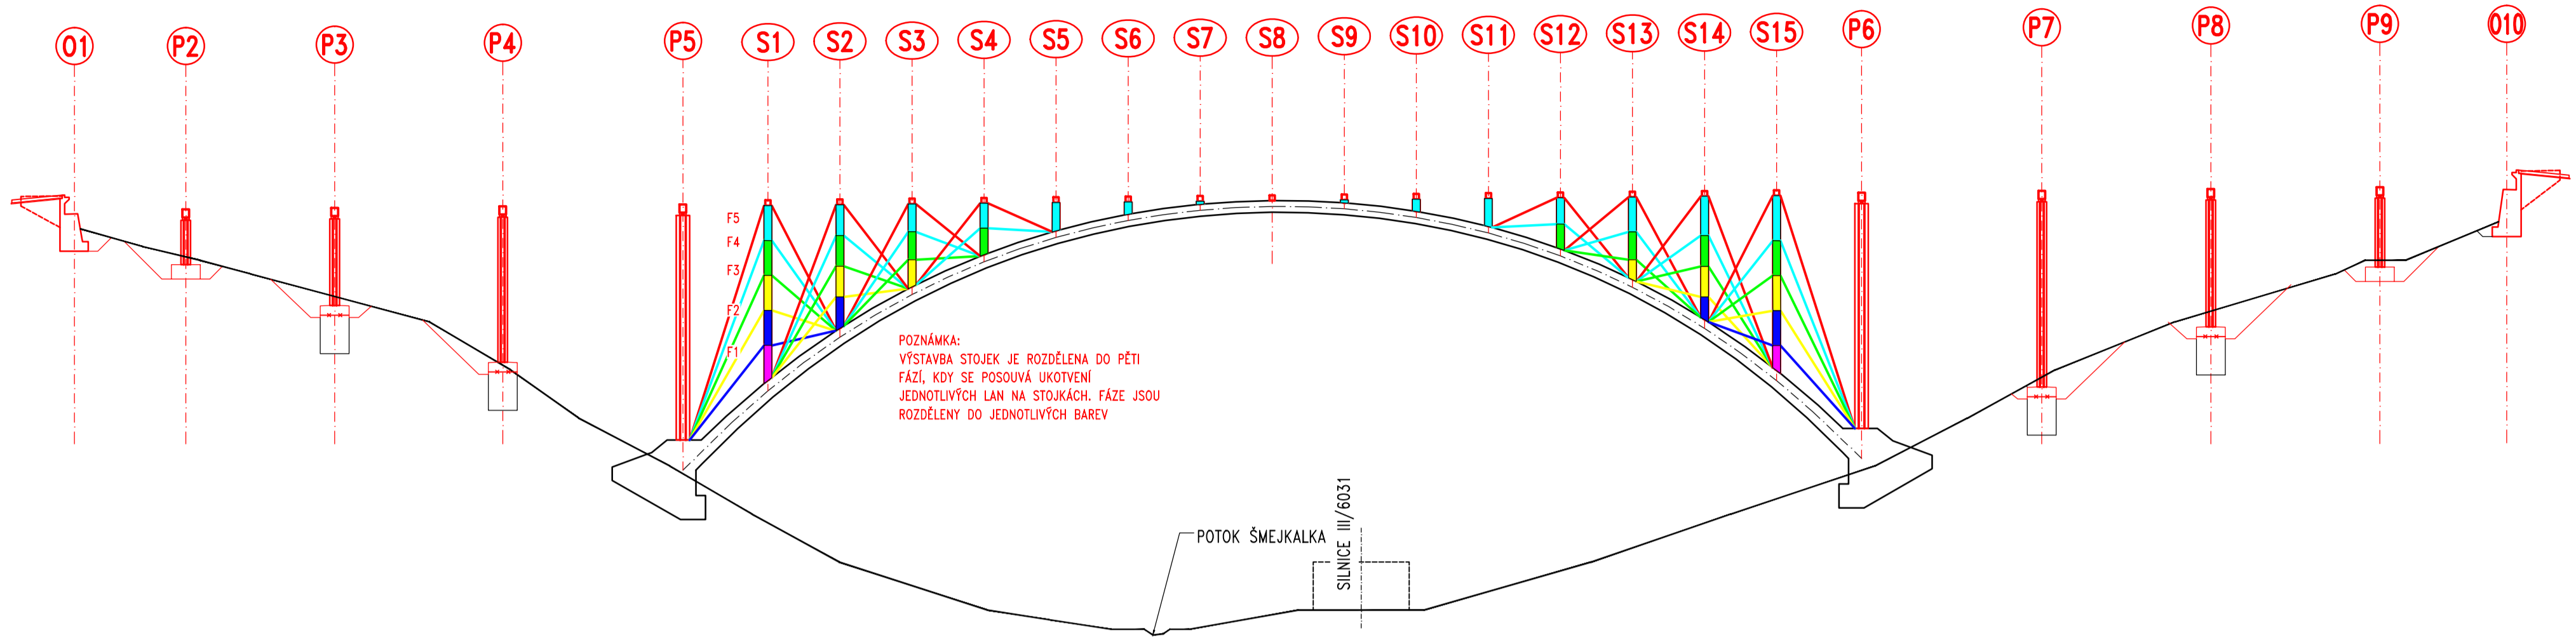

PODÉLNÝ ŘEZ – VÝSTAVBA MOSTOVKY M1:500

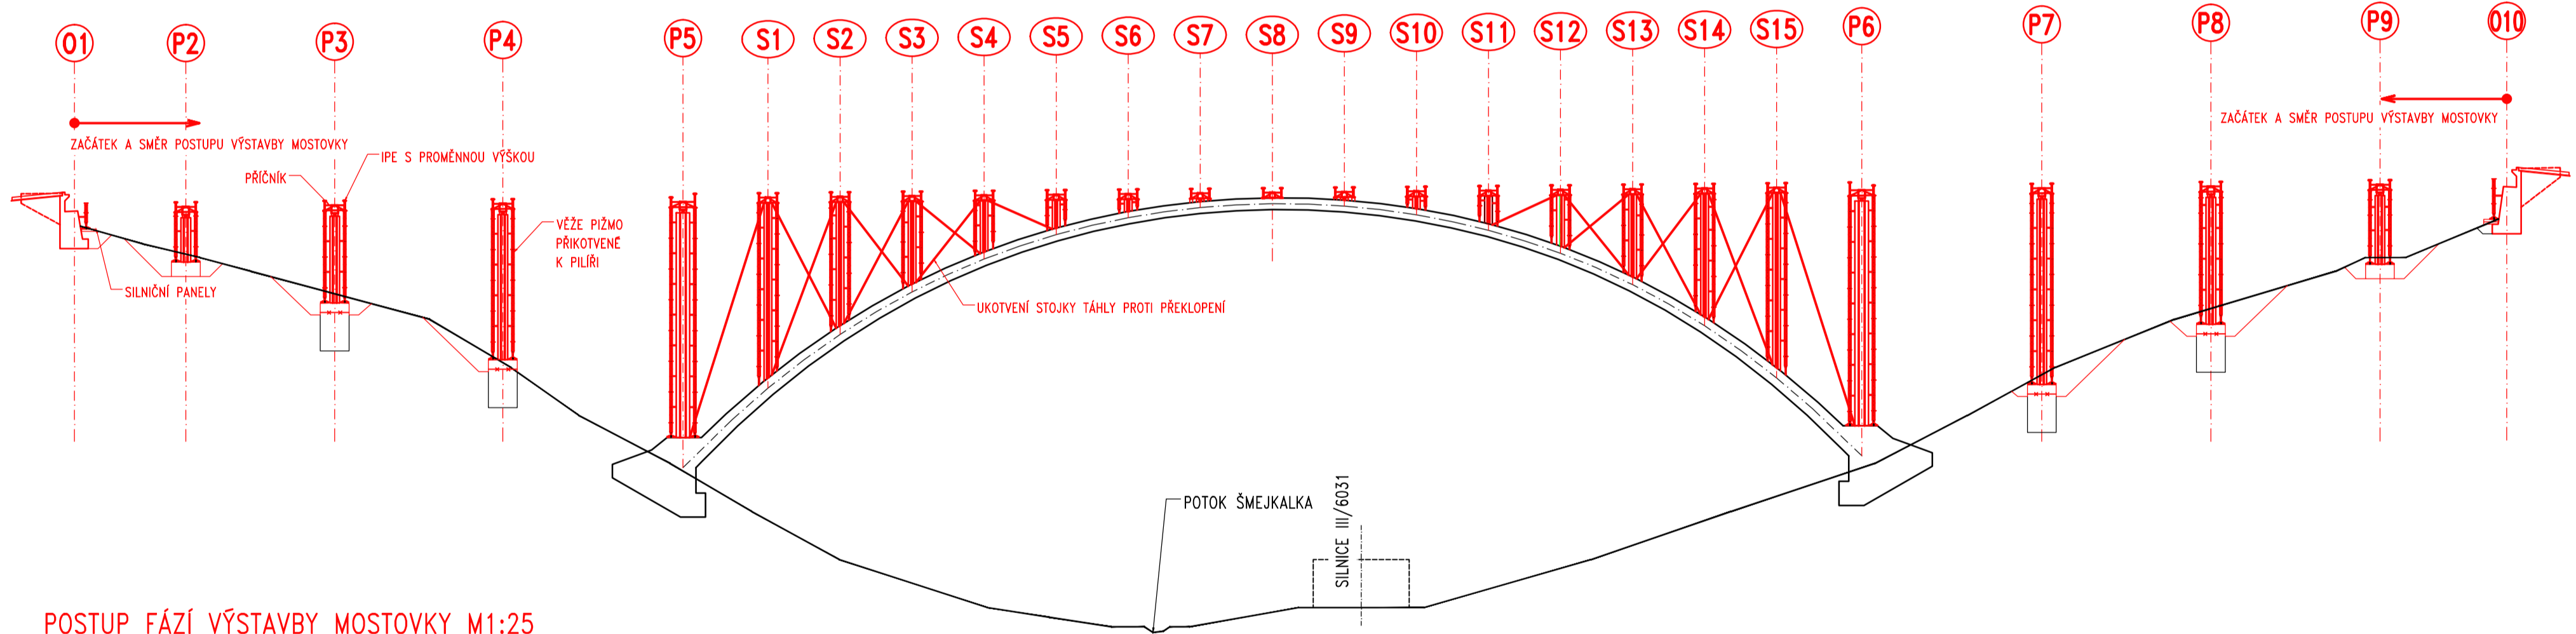

POSTUP FÁZÍ VÝSTAVBY MOSTOVKY M1:25

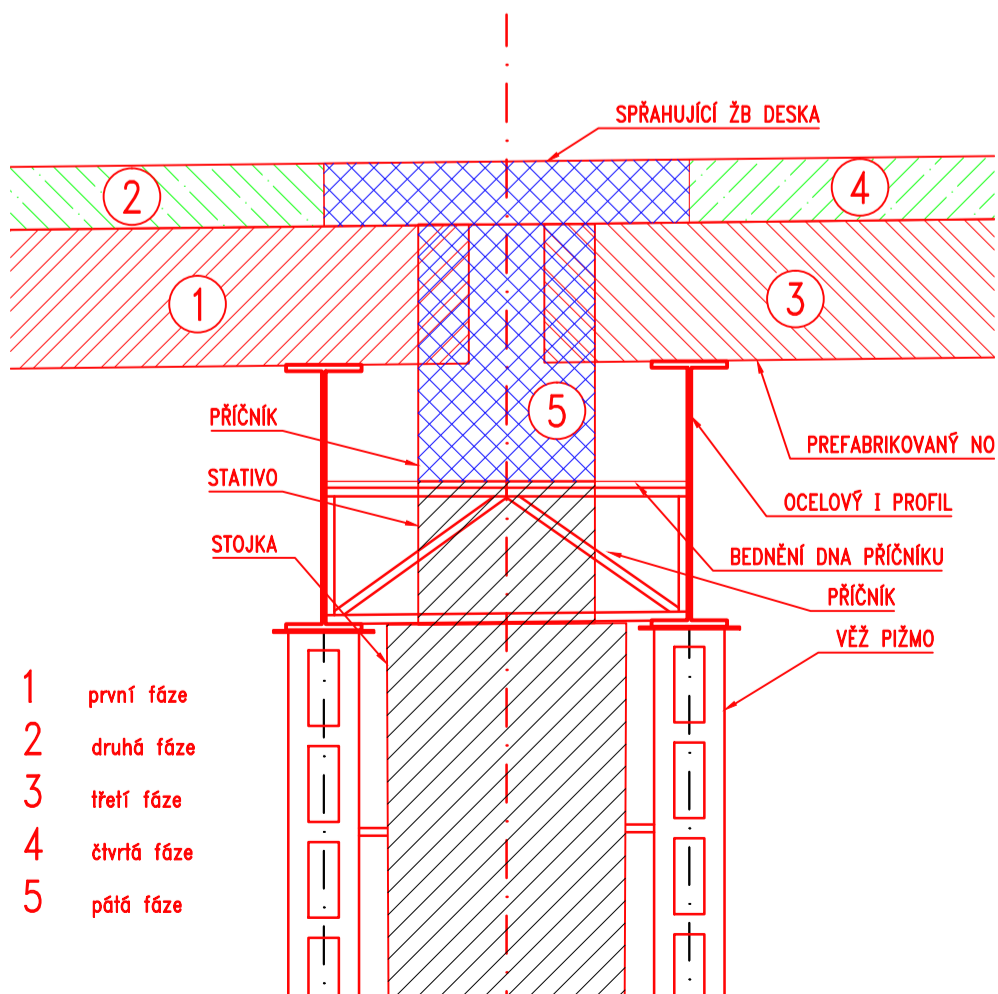

- POSTUP FÁZÍ VÝSTAVBY MOSTOVKY:
- 1) ULOŽENÍ NOSNÍKŮ NA DOČASNÉ PODPORY
 - 2) BETONÁŽ DESKY MIMO PODPORY
 - 3) PO ZATVRDNUTÍ DESKY SE ULOŽÍ NOSNÍKY DO NÁSLEDUJÍCÍHO POLE
 - 4) BETONÁŽ DESKY V NÁSLEDUJÍCÍM POLI MIMO PODPORY
 - 5) BETONÁŽ PRÍČNÍKU BLÍŽE K OPĚŘE A ZBYTKU DESKY

VYPRACOVAL: Bc. Petr Vojtíšek	KRUI: K82	KONTROLOVAL: doc. Ing. M. Foglar, Ph.D.	
PŘEDMET: DIPLOMOVÁ PRÁCE	ROČNÍK: 2017/2018	ČÍSLO VÝKRESU: 1:500; 1:25	
NÁZEV VÝKRESU: SCHÉMA VÝSTAVBY	ČÍSLO VÝKRESU: 08	FAKULTA STAVEBNÍ	