


ČÁST 01


ARCHITEKTONICKÁ STUDIE

Použito pro studijní účely jako koncepční podklad pro diplomovou práci

Staženo z: <http://www.archiweb.cz/buildings.php?&action=show&id=5011>

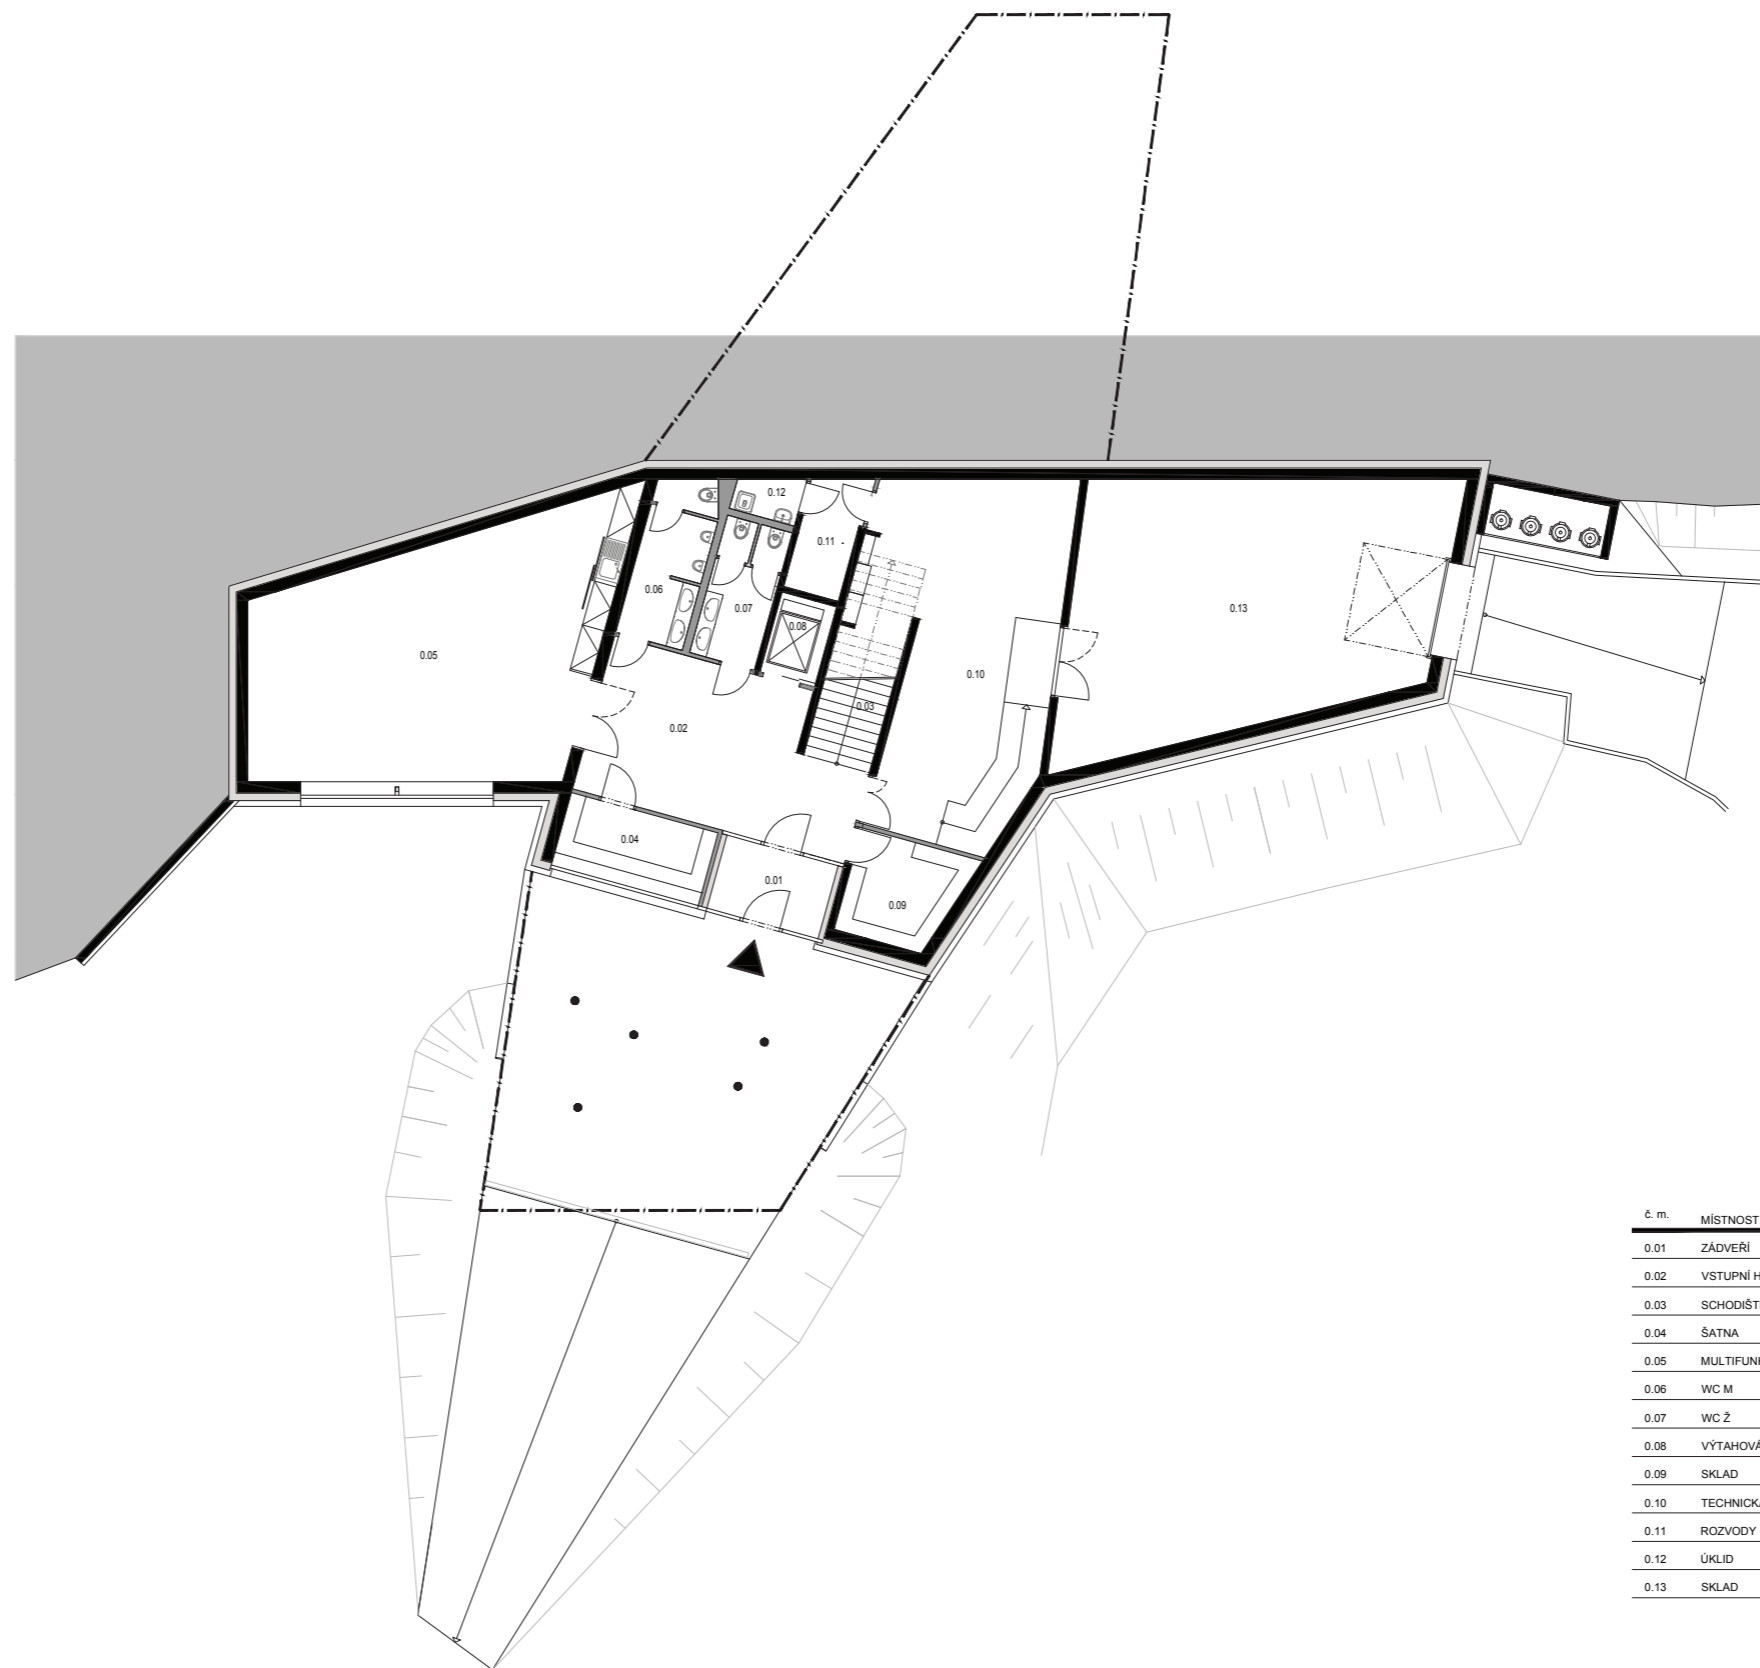

č. m.	MÍSTNOST	PLOCHA [m ²]
0.01	ZÁDVEŘÍ	6,00
0.02	VSTUPNÍ HALA	28,22
0.03	SCHODIŠTĚ	10,04
0.04	ŠATNA	6,73
0.05	MULTIFUNKČNÍ SÁL - EXPOZICE	58,54
0.06	WC M	7,81
0.07	WC Ž	6,69
0.08	VÝTAHOVÁ ŠACHTA	3,41
0.09	SKLAD	8,05
0.10	TECHNICKÁ MÍSTNOST	50,53
0.11	ROZVODY	5,03
0.12	ÚKLID	1,94
0.13	SKLAD	64,54

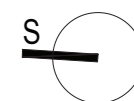


Natura Park



MÍSTO
Štolbova 2874, Pardubice

INVESTOR
Ekocentrum PALETA

Půdorys 1.PP

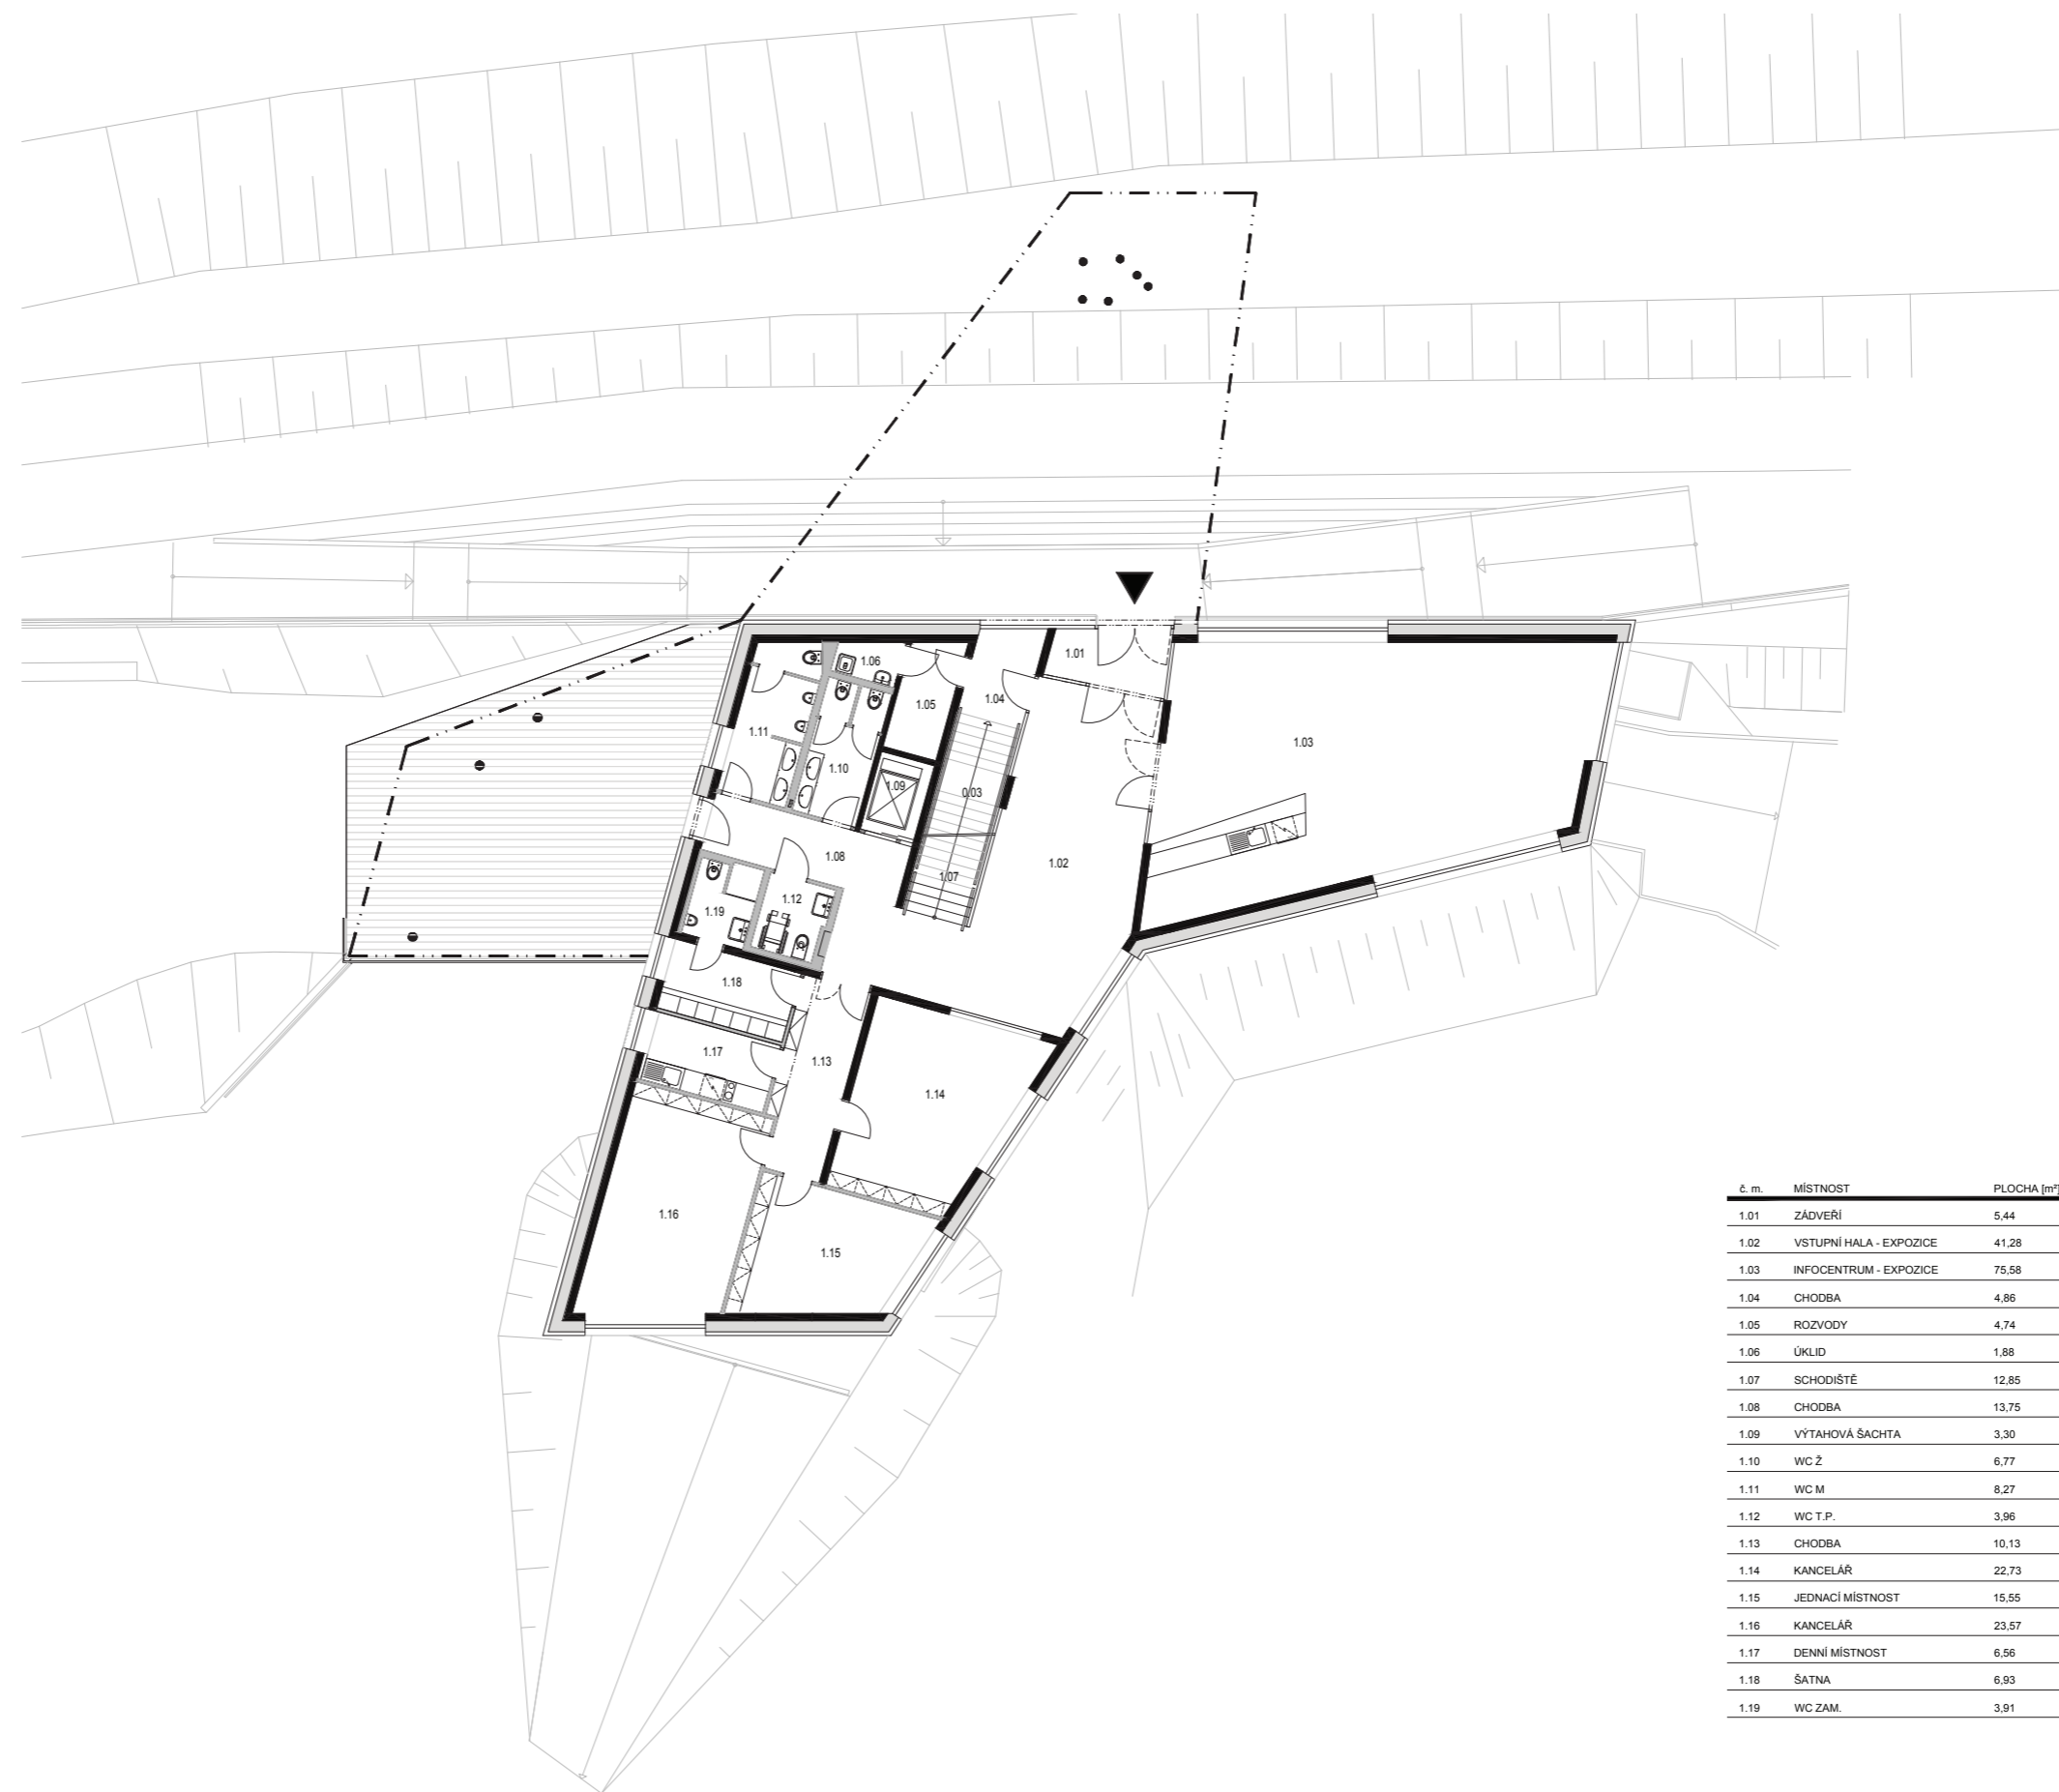

č. m.	MÍSTNOST	PLOCHA [m ²]
1.01	ZÁDVEŘÍ	5,44
1.02	VSTUPNÍ HALA - EXPOZICE	41,28
1.03	INFOCENTRUM - EXPOZICE	75,58
1.04	CHODBA	4,86
1.05	ROZVODY	4,74
1.06	ÚKLID	1,88
1.07	SCHODIŠTĚ	12,85
1.08	CHODBA	13,75
1.09	VÝTAHOVÁ ŠACHTA	3,30
1.10	WC Ž	6,77
1.11	WC M	8,27
1.12	WC T.P.	3,96
1.13	CHODBA	10,13
1.14	KANCELÁŘ	22,73
1.15	JEDNACÍ MÍSTNOST	15,55
1.16	KANCELÁŘ	23,57
1.17	DENNÍ MÍSTNOST	6,56
1.18	ŠATNA	6,93
1.19	WC ZAM.	3,91

 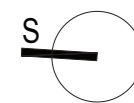


Natura Park

MÍSTO
Štolbova 2874, Pardubice

INVESTOR
Ekocentrum PALETA

Půdorys 1.NP

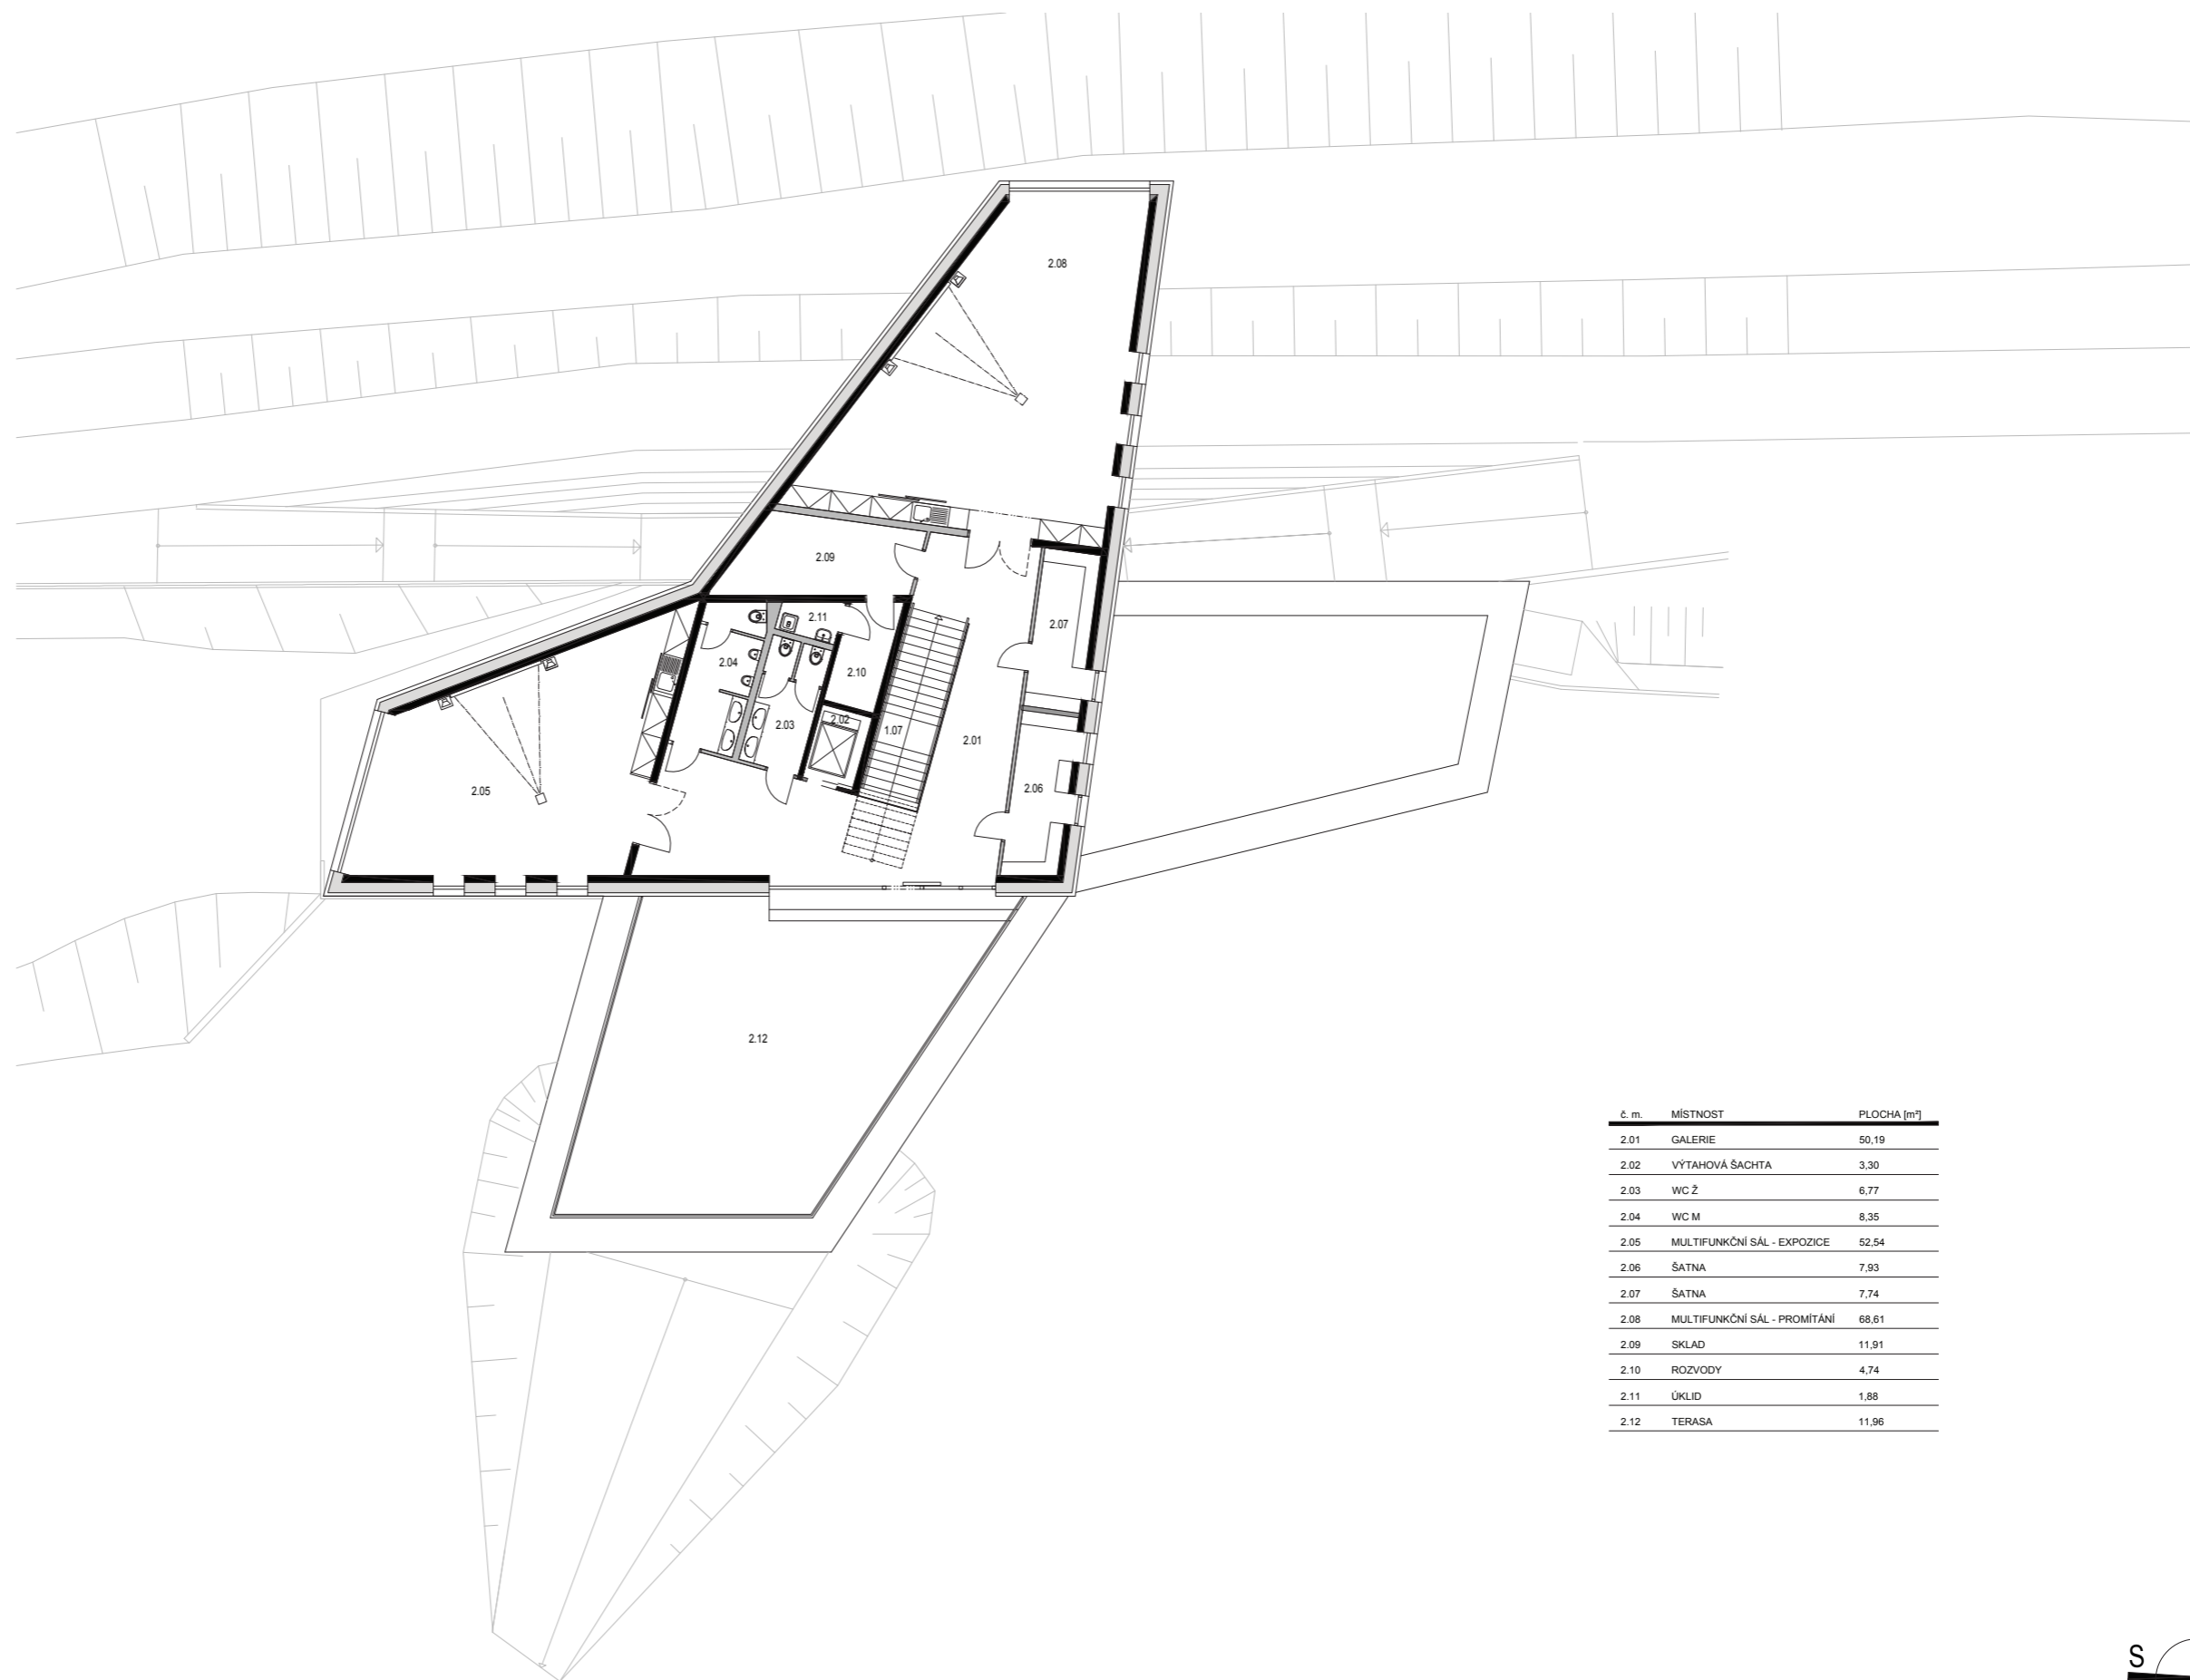


č. m.	MÍSTNOST	PLOCHA [m ²]
2.01	GALERIE	50,19
2.02	VÝTAHOVÁ ŠACHTA	3,30
2.03	WC Ž	6,77
2.04	WC M	8,35
2.05	MULTIFUNKČNÍ SÁL - EXPOZICE	52,54
2.06	ŠATNA	7,93
2.07	ŠATNA	7,74
2.08	MULTIFUNKČNÍ SÁL - PROMÍTÁNÍ	68,61
2.09	SKLAD	11,91
2.10	ROZVODY	4,74
2.11	ÚKLID	1,88
2.12	TERASA	11,96


Natura Park

MÍSTO
Štolbova 2874, Pardubice

INVESTOR
Ekocentrum PALETA

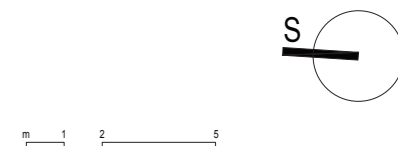

Půdorys 2.NP

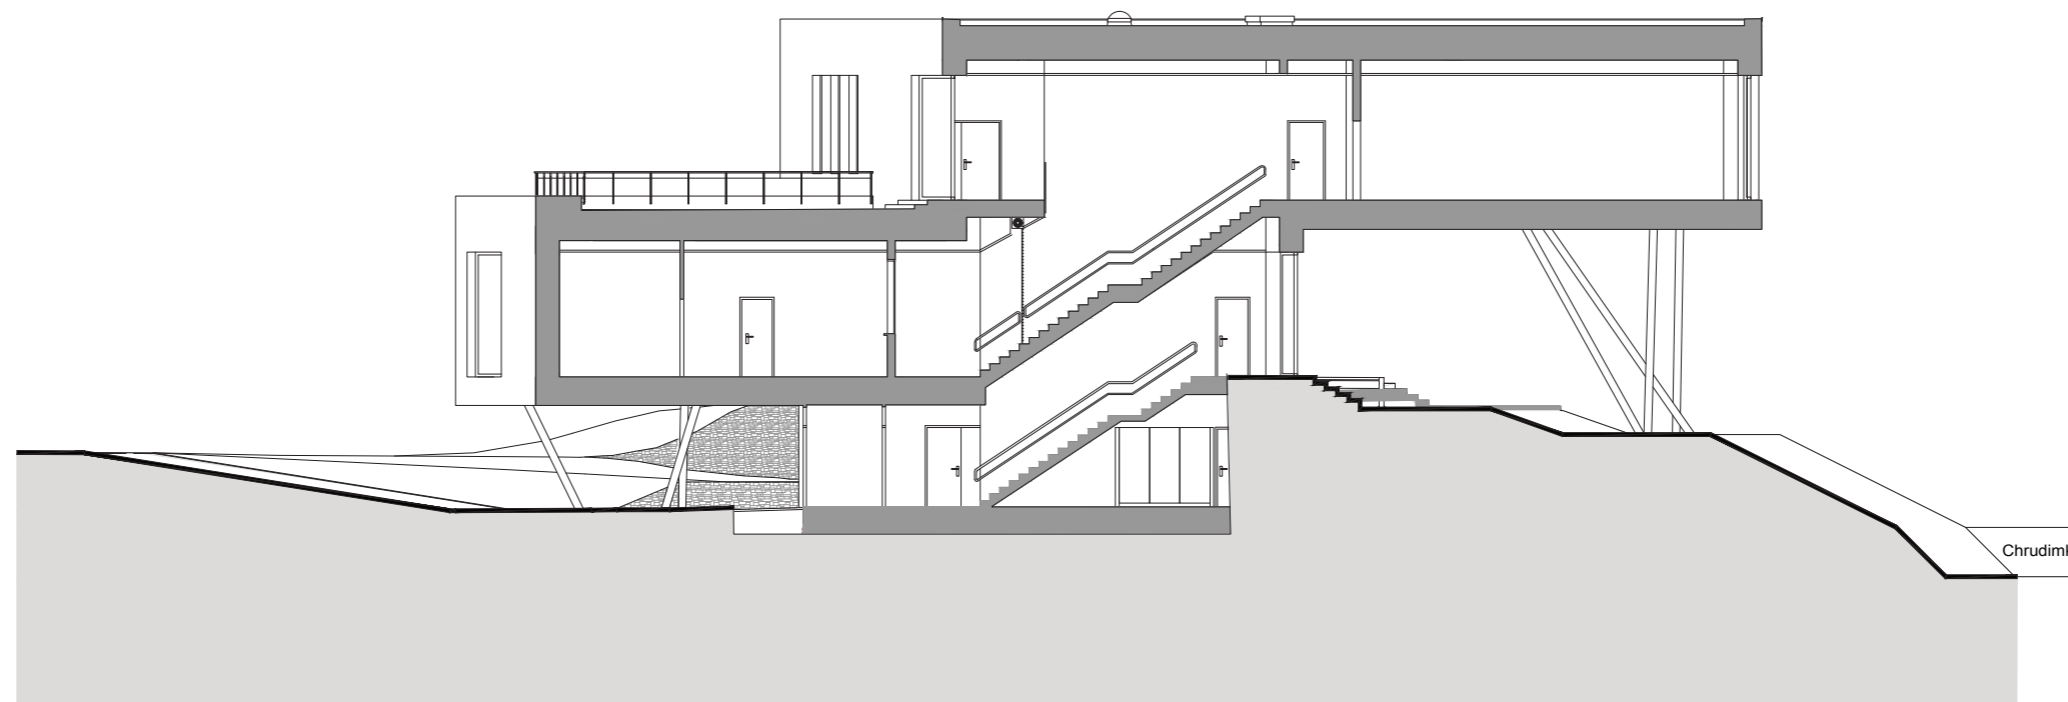

Natura Park

MÍSTO
Štolbova 2874, Pardubice

INVESTOR
Ekocentrum PALETA



Řez