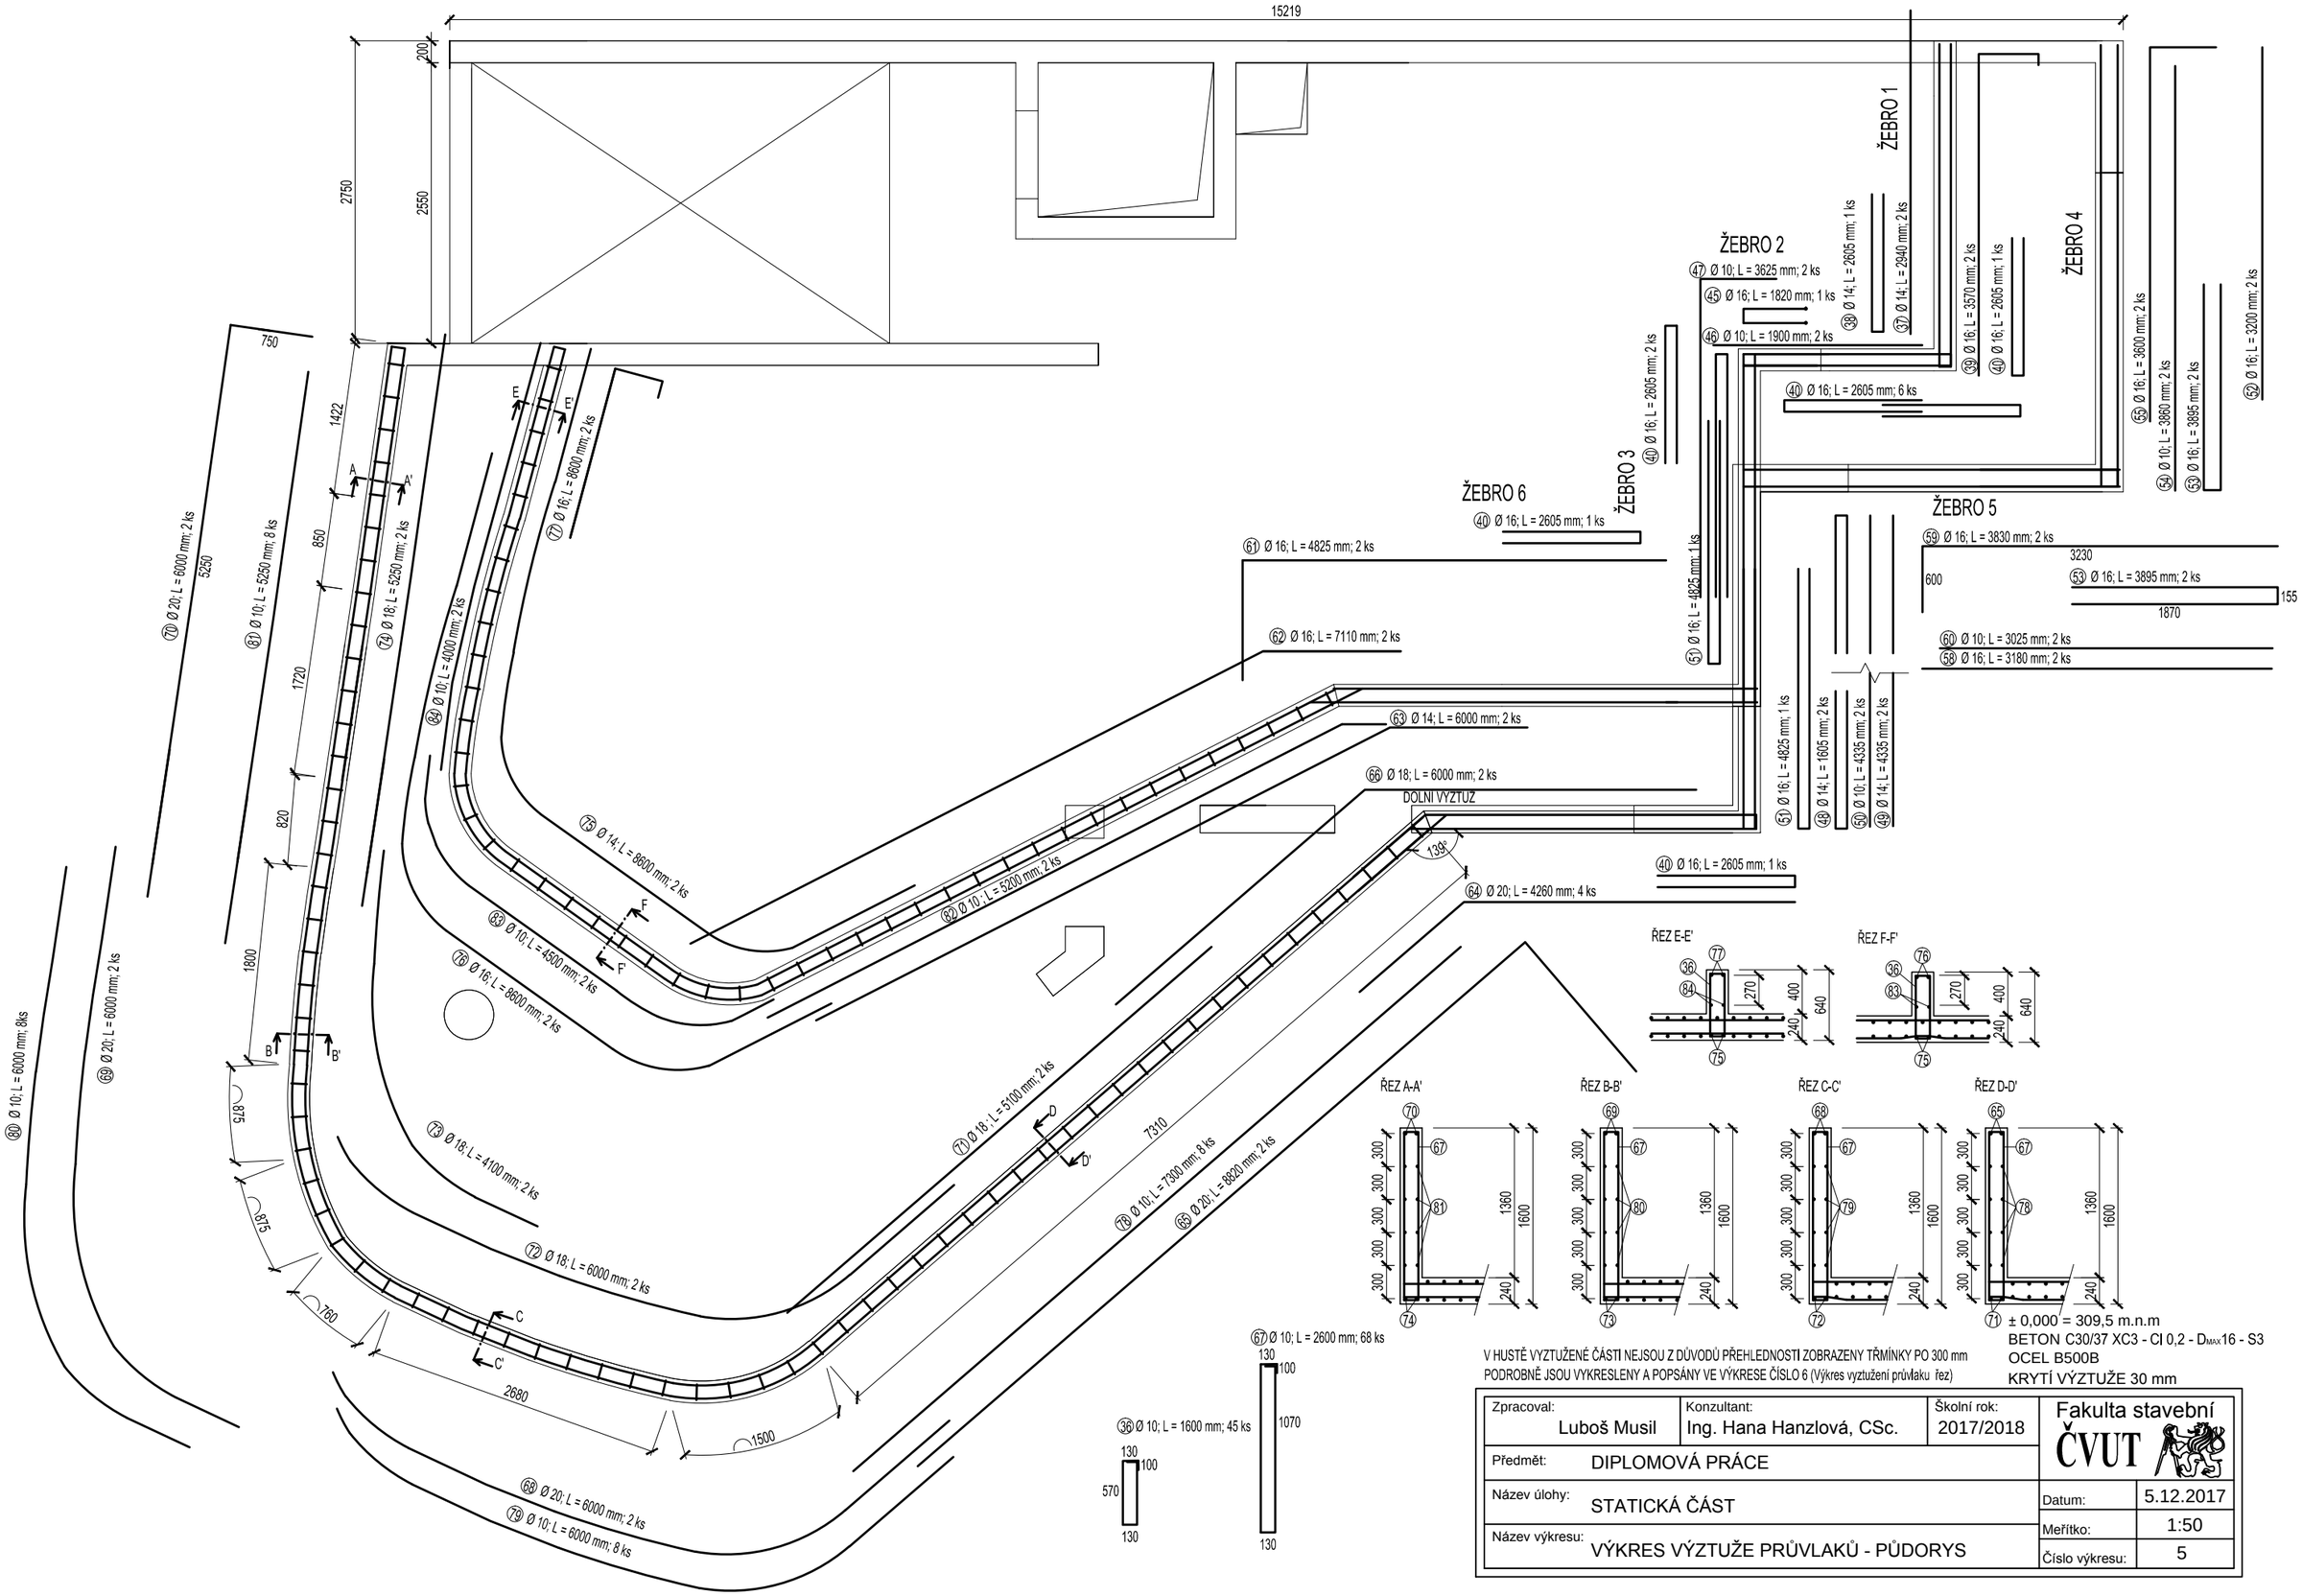
15219
ŽEBRO 1
ŽEBRO 2
ŽEBRO 3
ŽEBRO 4
ŽEBRO 5
ŽEBRO 6
DOLNÍ VÝZTUŽ
ŘEZ A-A'
ŘEZ B-B'
ŘEZ C-C'
ŘEZ D-D'
ŘEZ E-E'
ŘEZ F-F'
± 0,000 = 309,5 m.n.m
BETON C30/37 XC3 - Cl 0,2 - DMAX16 - S3
OCEL B500B
KRYTÍ VÝZTUŽE 30 mm
V HUSTĚ VYZTUŽENÉ ČÁSTI NEJSOU Z DŮVODŮ PŘEHLEDNOSTI ZOBRAZENY TŘMÍNKY PO 300 mm
PODROBNĚ JSOU VYKRESLENY A POPSÁNY VE VÝKRESE ČÍSLO 6 (Výkres vyztužení průvlaku řez)
Zpracoval: Luboš Musil
Konzultant: Ing. Hana Hanzlová, CSc.
Školní rok: 2017/2018
Fakulta stavební ČVUT
Předmět: DIPLOMOVÁ PRÁCE
Název úlohy: STATICKÁ ČÁST
Datum: 5.12.2017
Meřítko: 1:50
Název výkresu: VÝKRES VÝZTUŽE PRŮVLAKŮ - PŮDORYS
Číslo výkresu: 5