




VÝKRES TVARU TYPICKÉHO SCHODIŠTĚ M 1:25

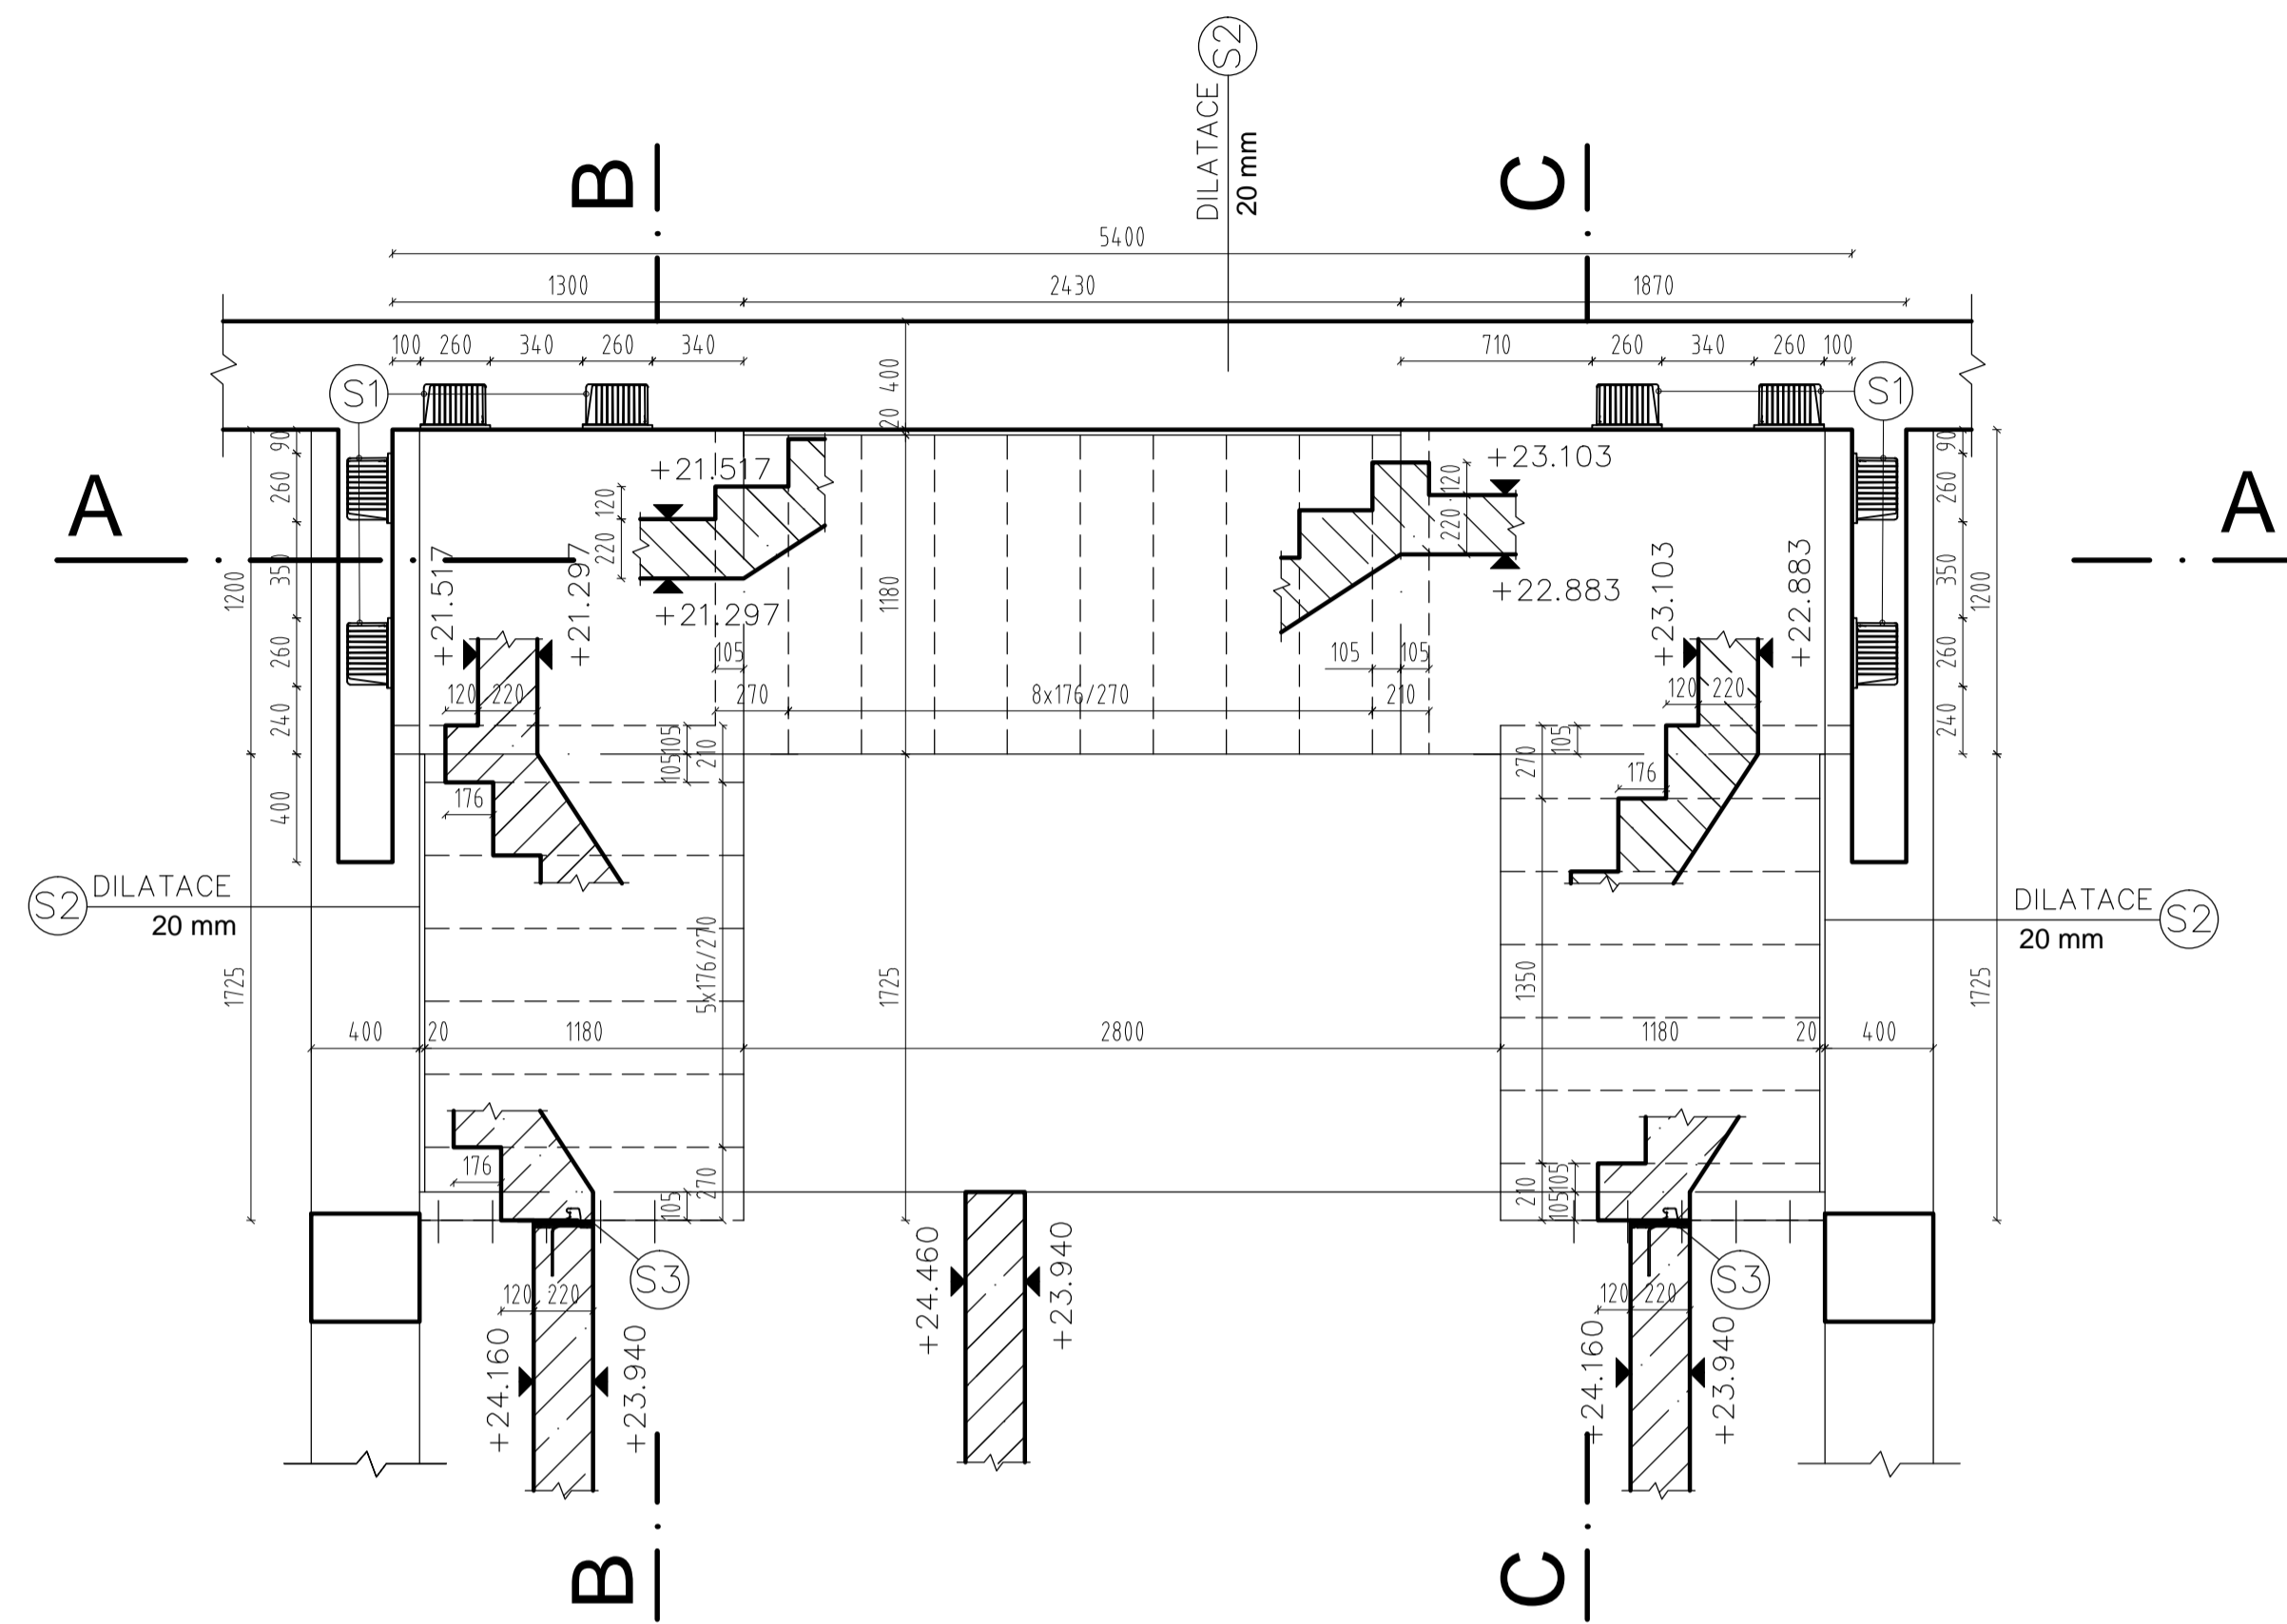


ŘEZ B-B

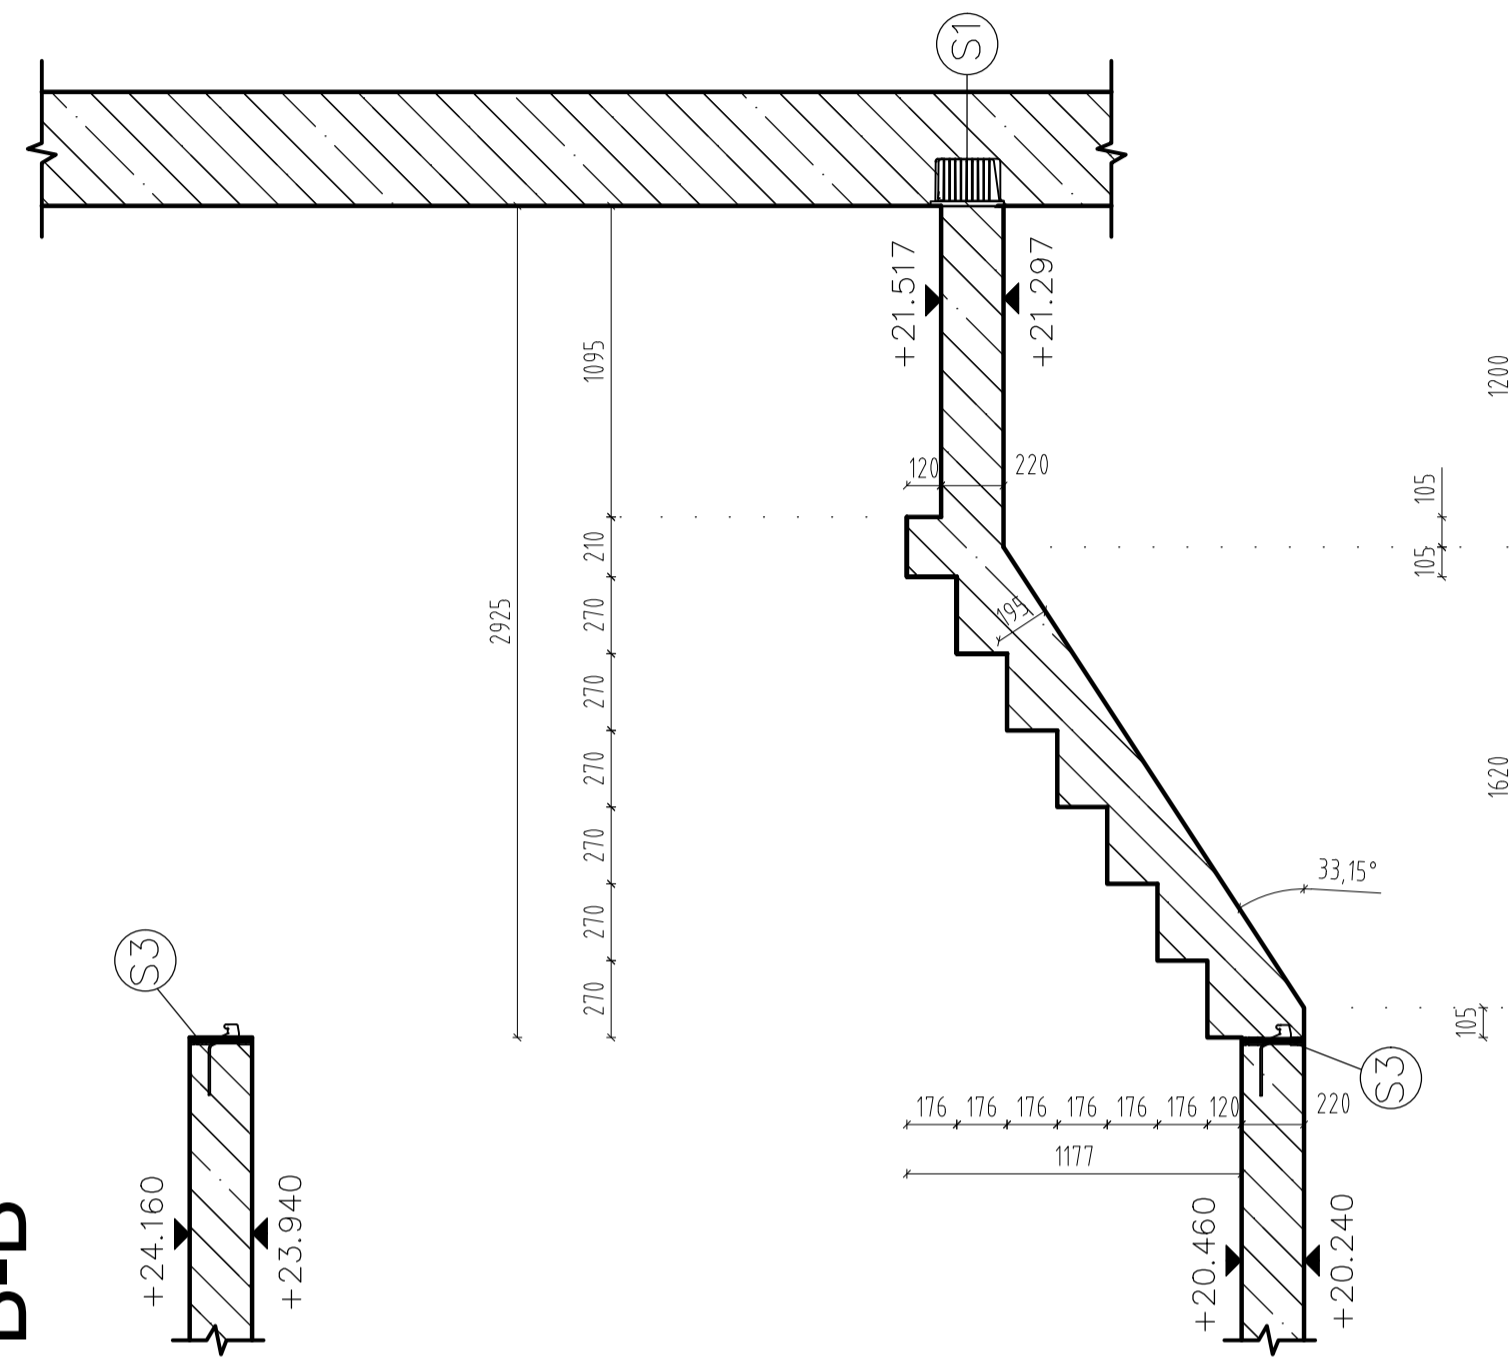

ŘEZ C-C

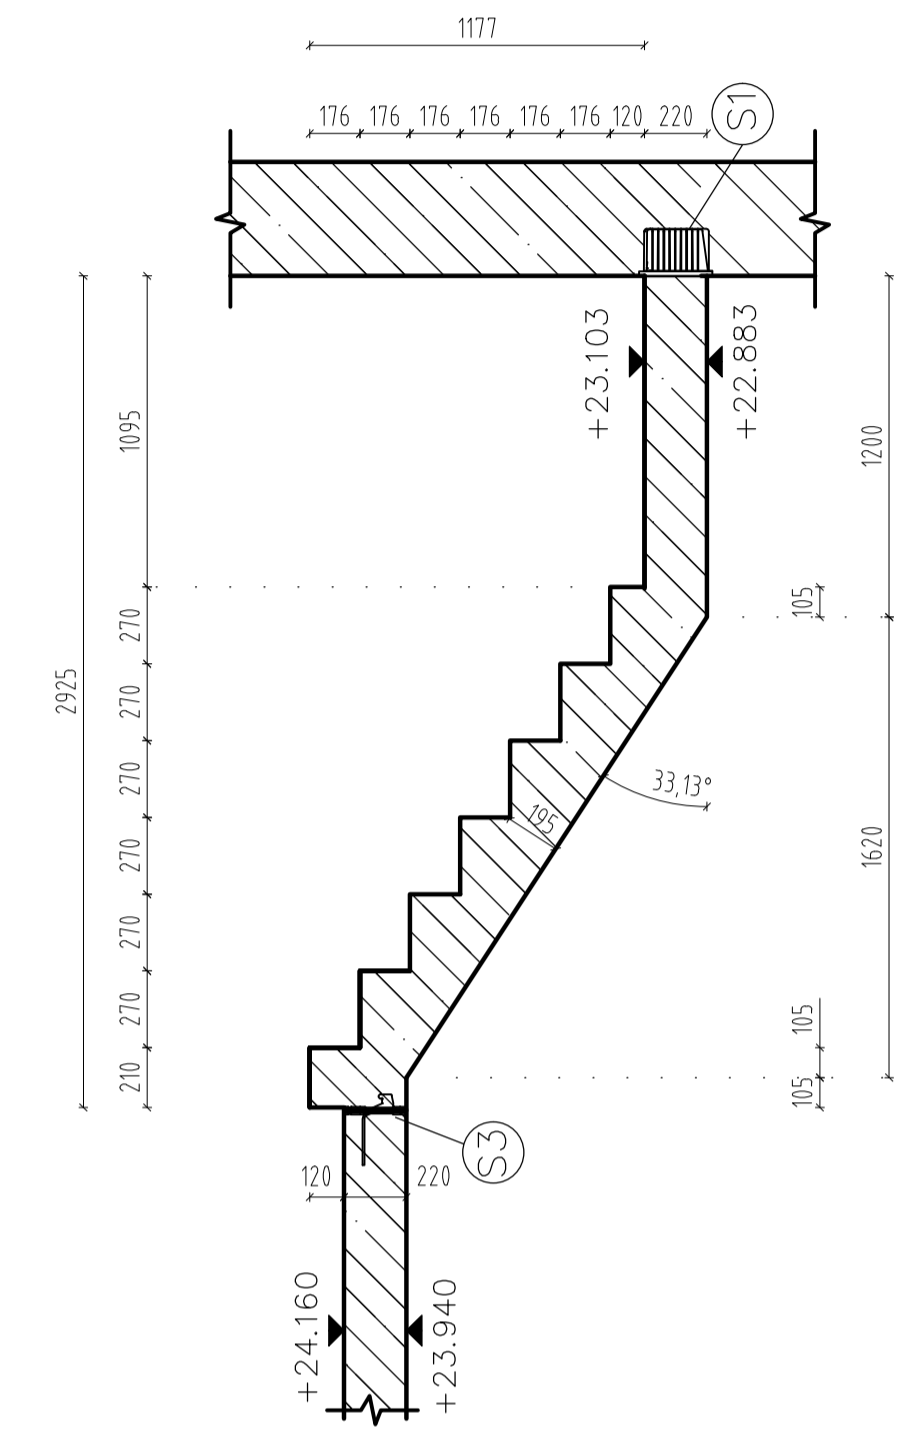

ŘEZ A-A

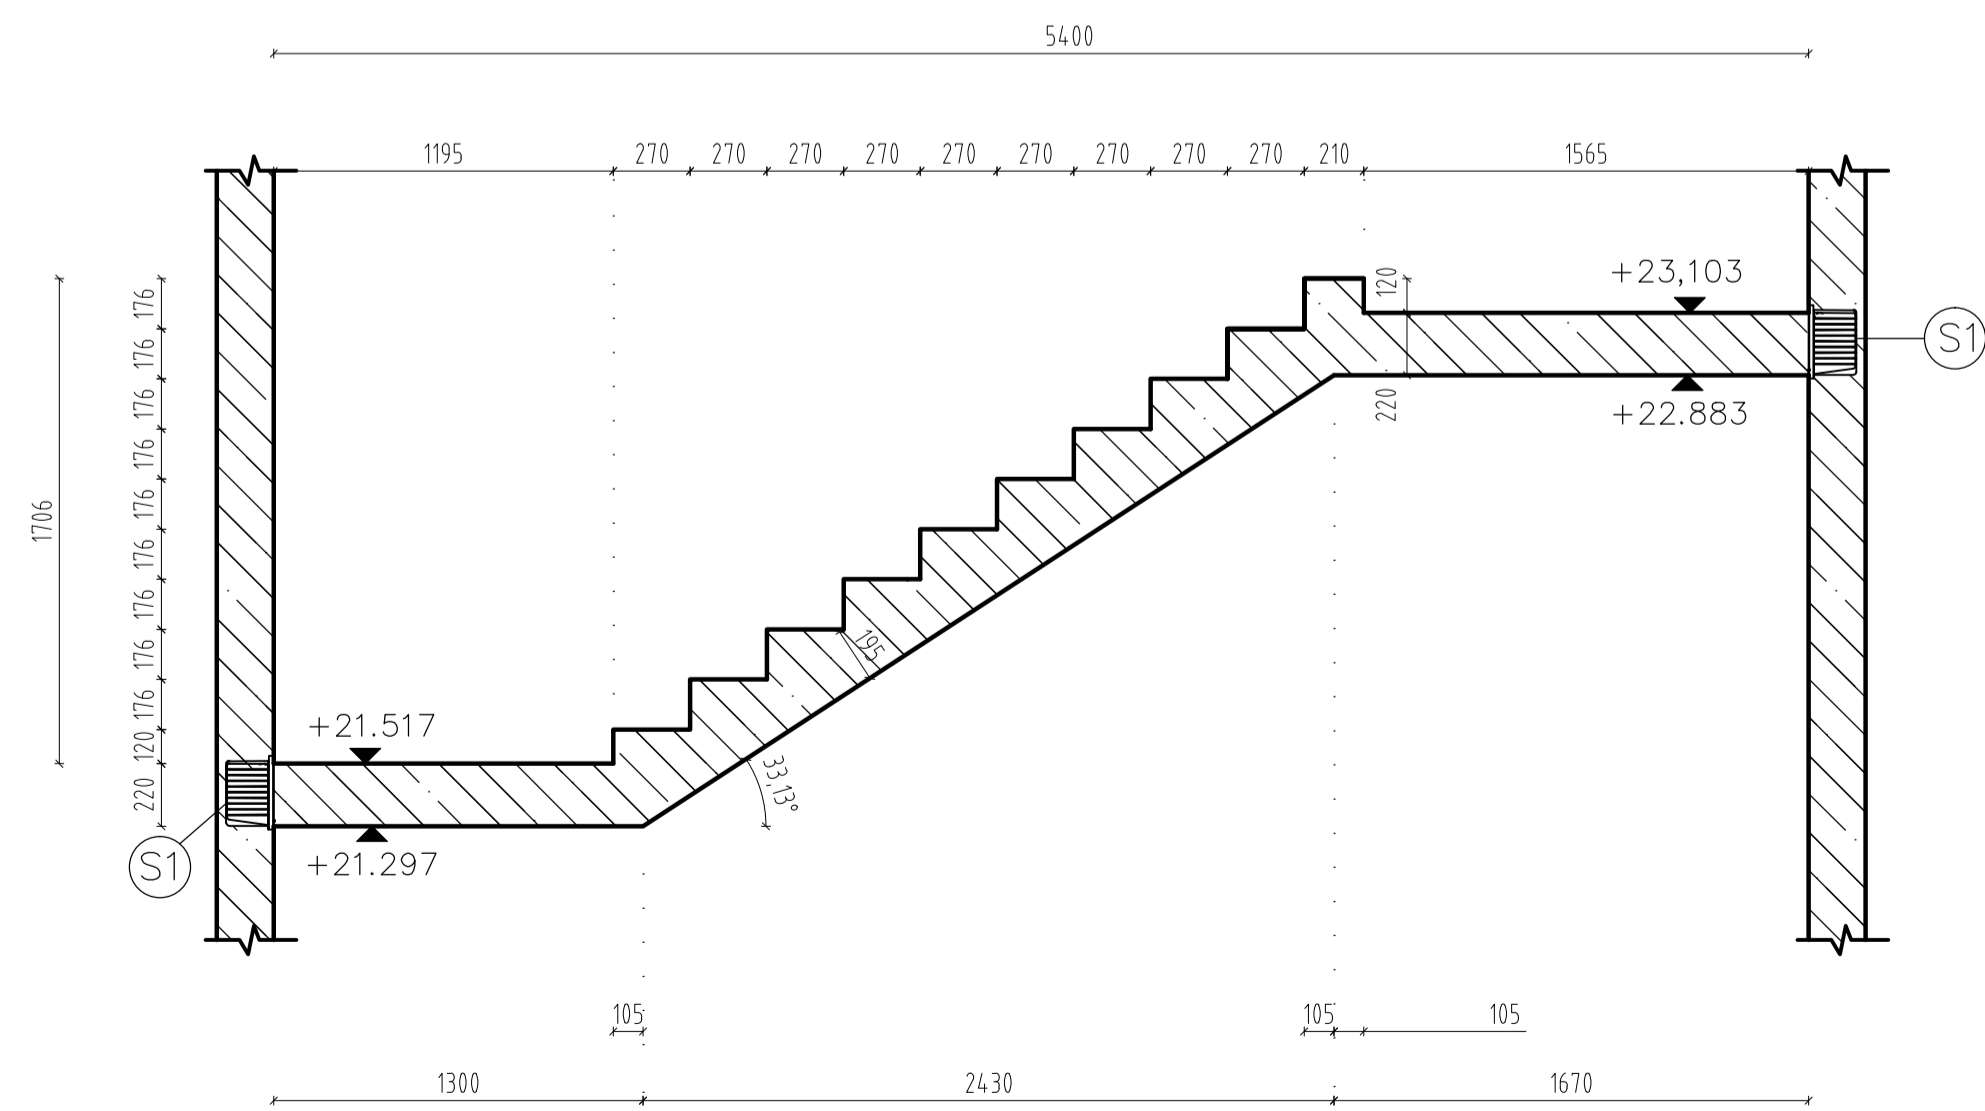

SCHODIŠŤOVÉ PRVKY:

- (S1) SCHÖCK TRONSOLE TYP Z – AKUSTICKÝ PRVEK PRO NAPOJENÍ PODESTY A SCHODIŠŤOVÉ STĚNY
- (S2) SCHÖCK TRONSOLE TYP L – SPÁROVÉ VLOŽKY
- (S3) SCHÖCK TRONSOLE TYP T – NOSNÝ PRVEK URČENÝ K NAPOJENÍ MONOLITICKÝCH SCHODIŠŤOVÝCH RAMEN NA PODESTU

studijní program: N3607	Fakulta stavební ČVUT v Praze	
studijní obor: 3608T008	Katedra betonových a zděných konstrukcí	
diplová práce:	Návrh přestavby síla v Olomouci	formát výkresu: A1
název výkresu: VÝKRES TVARU TYPICKÉHO SCHODIŠTĚ		číslo výkresu: 04
zpracoval: Bc. Daniel Vyskočil	podpis zpracovatele:	datum: 10/2017
	vedoucí dipl. práce: Ing. Hana Hanzlová, CSc.	měřítko: 1:25