KOMBINOVANÝ NOSNÝ SYSTÉM

A. SVISLÉ NOSNÉ KONSTRUKCE

ŽB. SLOUPY, ŽB ZTUŽUJÍCÍ STĚNY

B. VODOROVNÉ KONSTRUKCE

STROPY A PRŮVLAKY ŽELEZOBETON

C. VERTIKÁLNÍ KOMUNIKACE

PREFAMONOLITICKÉ DVOURAMENNÉ SCHODIŠTĚ
DOPLNĚNÉ VÝTAHEM PRO PŘÍPADNÝ PŘESUN LŮŽEK

C. ZTUŽENÍ OBJEKTU

ZTUŽENÍ OBJEKTU ZAJISTÍ TUHÉ ŽB STROPNÍ
DESKY SPOJENÉ S NOSNÝMI ŽB STĚNAMI

E. DILATAČNÍ ÚSEKY

Z HLEDISKA NÍZKÉ VÝŠKY OBJEKTU NAVRŽEN
OBJEKT V JEDNOM DILATAČNÍM CELKU

poznámka: ŘEŠENÍ NOSNÉ KONSTRUKCE PODROBNĚJI ŘEŠENO VE
STATICKÉ ČÁSTI – KONKRÉTNĚ SCHÉMATECH VÝKRESŮ TVARU

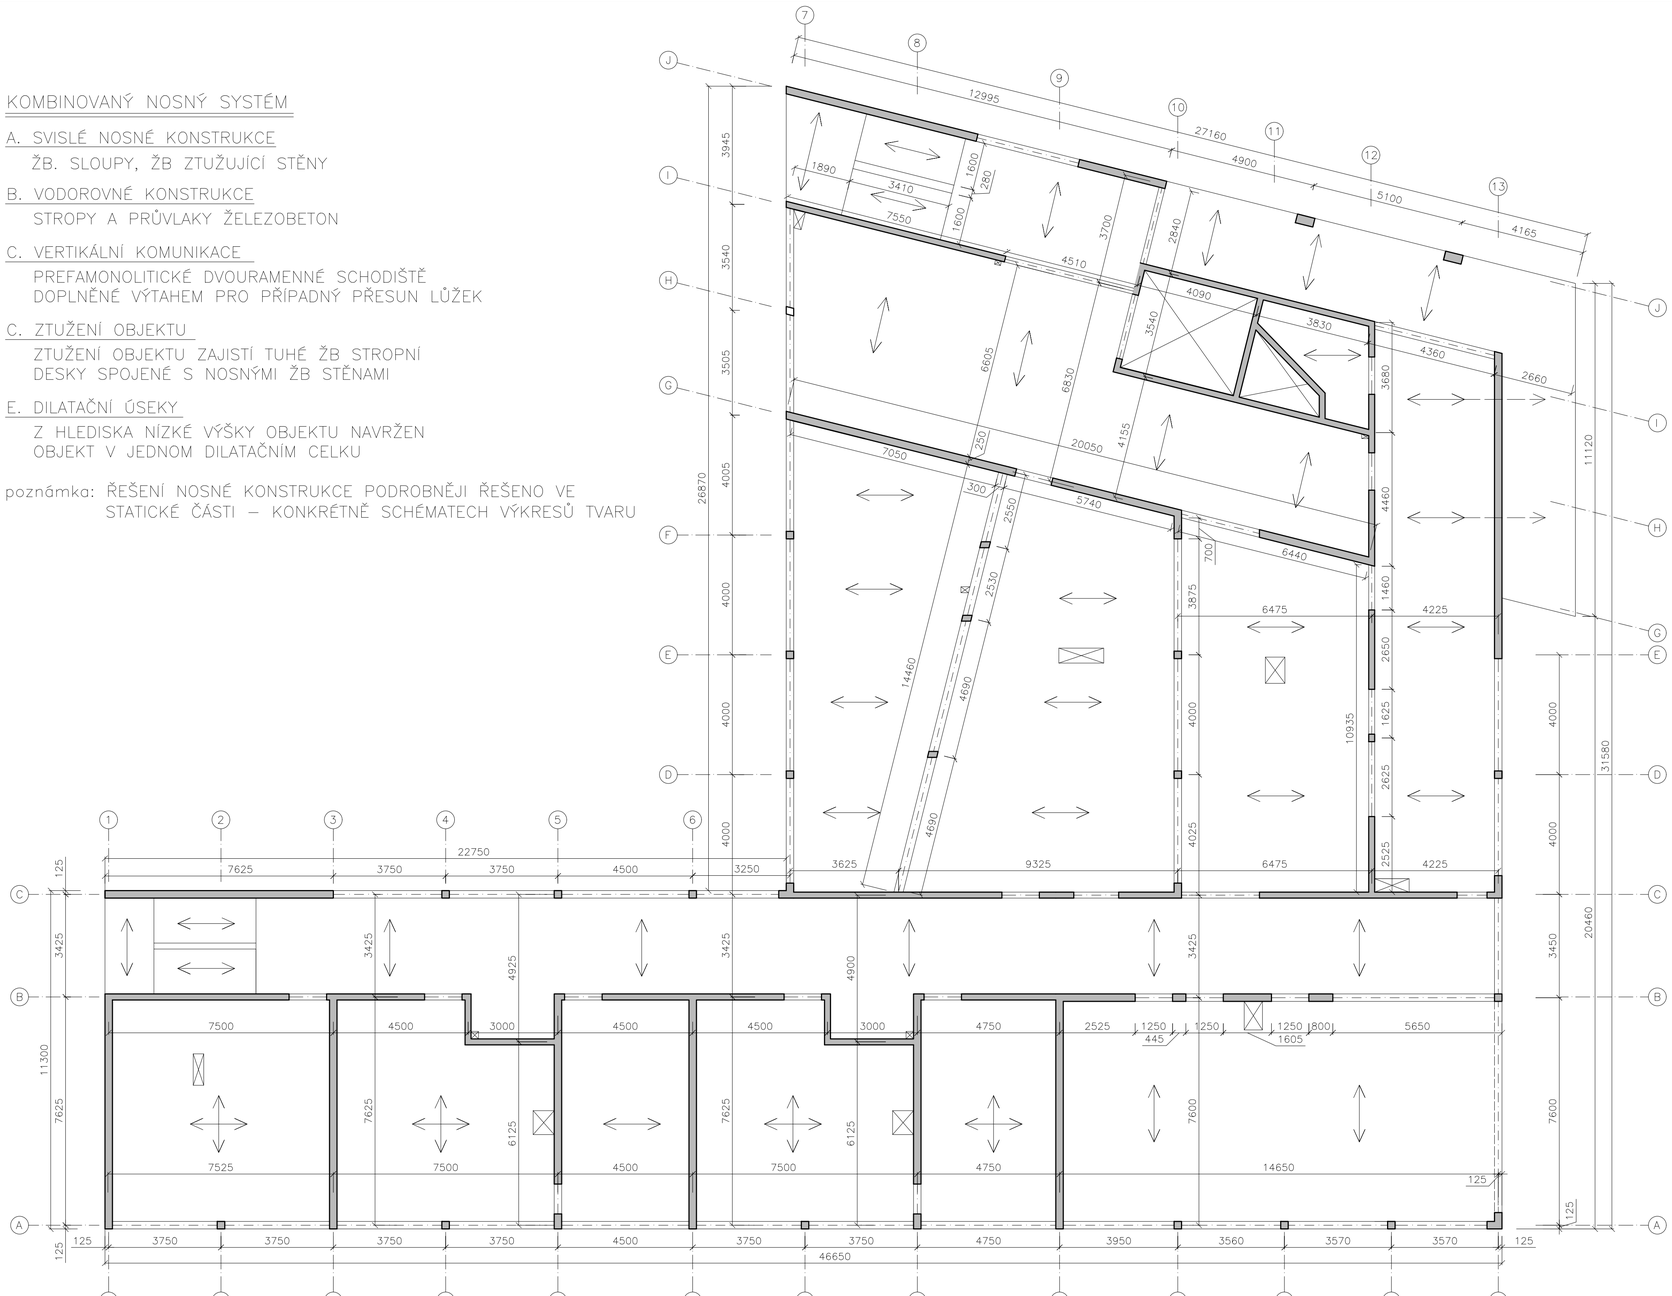

DIPLOMOVÁ PRÁCE 124DPM		ČVUT FSv
VYPRACOVAL: Bc. MARTIN KABEŠ		
VEDOUCÍ PRÁCE Ing. LENKA HANZALOVÁ, Ph.D.		
TÉMA: DOMOV PRO SENIORY V PRAZE	DATUM	3.10.2017
	MĚŘÍTKO	1:100
KONSTRUKČNÍ SCHÉMA – STROP 1.NP	VÝKRES	č.2