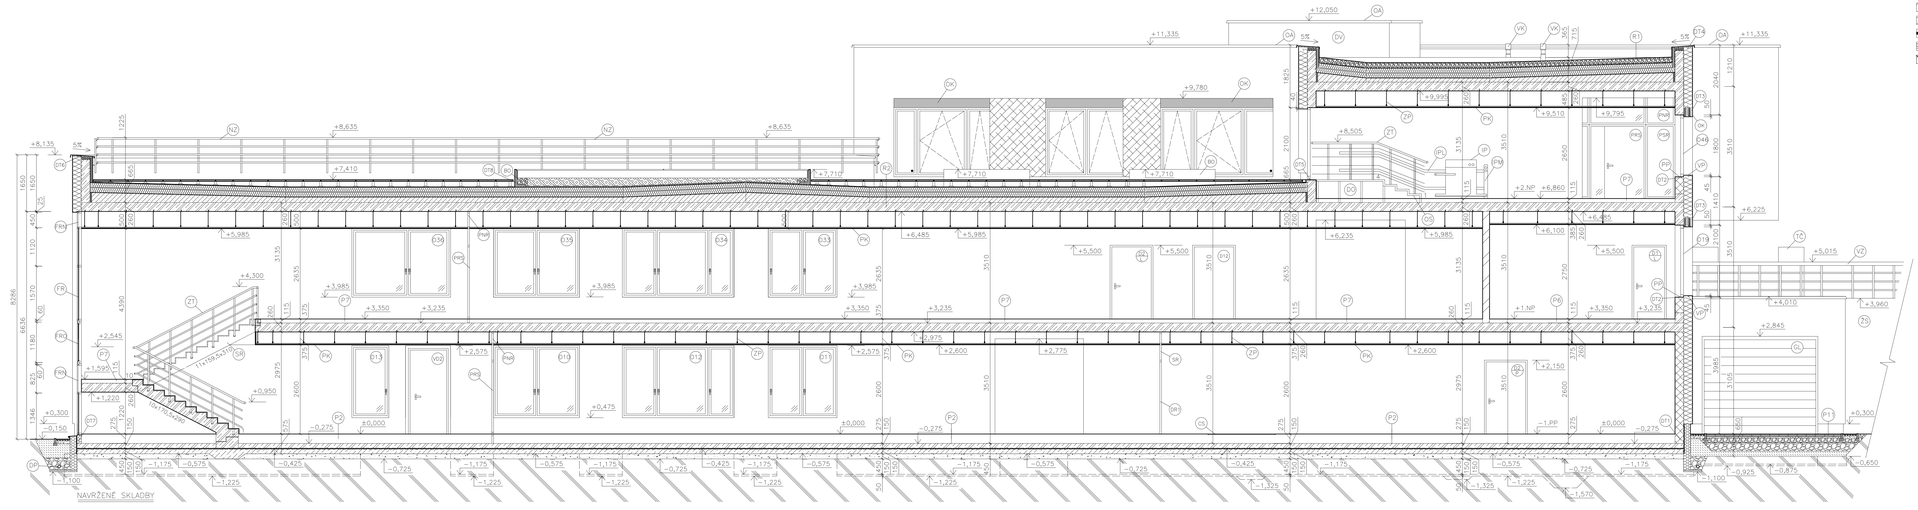

LEGENDA MATERIÁLŮ

- ŽELEZOBETONOVÁ KONSTRUKCE – BETON C30/37
- ZDIVO Z TVÁRNIC YTONG STATIK tl. 250mm
- ZDIVO Z VP TVÁRNIC YTONG SILKA tl. 200mm
- SPÁDOVÁ VRSTVA KERAMZITBETON
- HYDROIZOLAČNÍ PÁS SPODNÍ STAVBY/STŘECHY – viz SKLADBY
- SUBSTRÁT PRO SUCHOMILNÉ ROSTLINY
- PŮVODNÍ ZEMINA
- TEPELNÁ IZOLACE ISOVER FASSIL tl. 260mm
- TEPELNÁ IZOLACE DEKPERIMETER/EPS GREY tl. 280mm
- TEPELNÁ IZOLACE SYNTHOS XPS
- SKLENĚNÁ VÝPLŇ DVEŘÍ/OKNA/STĚNY
- LOŽE ŠTĚRKODRŤ FRAKCE 8/16 – 16/32
- ZHUTNĚNÝ ŠTĚRKOVÝ PODSYP
- ZHUTNĚNÝ NÁSYP

- Dx INTERIÉROVÉ DVEŘE (KŘÍDLO+ZÁRUBEŇ) DLE VELIKOSTI OTVORU
- DR1 VNITŘNÍ DVEŘE REYNAERS ALUMINIUM SL 38
- SR VNITŘNÍ PROSKLENÁ STĚNA REYNAERS ALUMINIUM SL 38
- PRS PROTIPOŽÁRNÍ DVEŘE REYNAERS ALUMINIUM CS
- SPB PROTIPOŽÁRNÍ STĚNA REYNAERS ALUMINIUM CS
- PNB PROTIPOŽÁRNÍ STĚNA REYNAERS ALUMINIUM CS – NEPROSVITNÁ
- PK ZAVĚŠENÝ PODHLED KNAUF – JEDNOGORDVÝOVÝ OCELOVÝ ROŠT
- GL SEKČNÍ GARÁŽOVÁ VRATA LOMAX DODANÁ NA MÍRU DLE OTVORU
- FR LOP REYNAERS ALUMINIUM CW 50
- FRS OTEVÍRAVÉ OKNO LOP REYNERS ALUMINIUM CW 50
- FRN NEPROSVITNÁ VLOŽKA LOP REYNAERS ALUMINIUM CW 50
- Ox SESTAVA OKEN DLE VELIKOSTI OTVORU REYNAERS MASTERLINE 8
- PIP VENKOVNÍ HLINÍKOVÝ PARAPET HOPA tl. 1,5mm
- VP VNITŘNÍ PLASTOVÝ PARAPET
- SR PREFABRIKOVANÉ SCHODIŠTOVÉ RAMENO
- DO DŘEVĚNÉ OBLOŽENÍ KOTVENÉ DO OCELOVÉ KCE.
- OK OKENNÍ ŽALUZIOVÝ KASTLÍK
- VK VĚTRACÍ KANALIZAČNÍ POTRUBÍ VYVEDENÉ NAD ROVINU STŘECHY
- ZS ŽELEZOBETONOVÁ OPĚRNÁ STĚNA
- VZ VENKOVNÍ NEREZOVÉ ZÁBRADLÍ
- DP DRENÁŽNÍ POTRUBÍ
- TC TEPELNÉ ČERPADLO VZDUCH/VODA VIESSMANN
- Z1 SCHODIŠŤOVÉ NEREZOVÉ ZÁBRADLÍ S DŘEVĚNÝM MADLEM
- VD2 VSTUPNÍ DVEŘE REYNAERS ALUMINIUM ES 50
- NZ NEREZOVÉ ZÁBRADLÍ ATIKY
- OS OCELOVÉ SCHODNICOVÉ SCHODIŠTĚ UKOTVENÉ DO ŽB DESKY
- OA OPLECHOVÁNÍ ATIKY viz. DETAILY STŘECHY
- VT VZDUCHOTECHNICKÉ POTRUBÍ
- ZP ZAVĚS PODHLEDU KNAUF PRO UCHYCENÍ K NOSNÉ KONSTRUKCI
- DV DOJEZDOVÁ ŠACHTA VÝTAHU
- IP PLOŠINA PRO VOZÍČKÁŘE
- IPL VODÍCÍ LIŠTA PRO PLOŠINU KOTVENÁ DO ŽB STĚNY
- IPM OVLÁDACÍ STOJAN PRO PLOŠINU
- RO STŘEŠNÍ BETONOVÝ OBRUBNÍK
- DT1 DETAIL č.1 – VÝKRES č.17
- DT2 DETAIL č.2 – VÝKRES č.18
- DT3 DETAIL č.4 – VÝKRES č.21
- DT4 DETAIL č.10 – VÝKRES č.27
- DT5 DETAIL č.8 – VÝKRES č.25
- DT6 DETAIL č.6 – VÝKRES č.23
- DT7 DETAIL č.14 – VÝKRES č.30
- DT8 DETAIL č.9 – VÝKRES č.26

P2 PODLAHA CHODBA NA TERÉNU
- MARMOLEUM FORBO VIVACE tl. 3mm
- KONTAKTNÍ POLOHOVÉ LEPIDLO tl. 2mm
- ROZNÁŠECÍ BETONOVÁ MAZANINA VYZTUŽENÁ KARI SITÍ 150/150 tl. 60mm
- SEPARAČNÍ FÓLIE DEKSEPAR tl. 0,2mm
- TEPELNÁ IZOLACE DEKPERIMETER 50 tl. 210mm
- ŽB DESKA tl. 150mm
- HYDROIZOLAČNÍ PÁS/PROTIRADONOVÁ IZOLACE PARAELAST AL+V40 tl. 4mm
- SPODNÍ HYDROIZOLAČNÍ PÁS SKLODEK 40 SPECIAL MINERAL tl. 4mm
- ASFALTOVÁ PENETRAČNÍ EMULSE DEKPRIMER
- PODKLADNÍ BETON tl. 150mm
- ZHUTNĚNÝ ŠTĚRKOVÝ PODSYP tl. 150mm
- PŮVODNÍ ZEMINA

P6 PODLAHA POKOJ
- LAMINÁTOVÁ POCHOZÍ VRSTVA EGGER tl. 10mm
- TLUMIČÍ PODLOŽKA ISOBOARD tl. 5mm
- SEPARAČNÍ FÓLIE DEKSEPAR tl. 0,2mm
- ROZNÁŠECÍ BETONOVÁ MAZANINA VYZTUŽENÁ KARI SITÍ 150/150 tl. 50mm
- SEPARAČNÍ FÓLIE DEKSEPAR tl. 0,2mm
- TEPELNÁ IZOLACE ISOVER T-N tl. 50mm
- STROPNÍ ŽELEZOBETONOVÁ DESKA tl. 260mm
- ZAVĚŠENÝ PODHLED KNAUF KOTVENÝ DO ŽB DESKY

P7 PODLAHA CHODBA
- MARMOLEUM FORBO VIVACE tl. 3mm
- KONTAKTNÍ POLOHOVÉ LEPIDLO tl. 2mm
- ROZNÁŠECÍ BETONOVÁ MAZANINA VYZTUŽENÁ KARI SITÍ 150/150 tl. 60mm
- SEPARAČNÍ FÓLIE DEKSEPAR tl. 0,2mm
- TEPELNÁ IZOLACE ISOVER T-N tl. 50mm
- STROPNÍ ŽELEZOBETONOVÁ DESKA tl. 260mm
- ZAVĚŠENÝ PODHLED KNAUF KOTVENÝ DO ŽB DESKY

R1 NEPOCHOZÍ PLOCHÁ STŘECHA
- STABILIZAČNÍ VRSTVA KAČÍREK FRAKCE 16–32 tl. 150mm
- NETKANÁ PP TEXTILIE FILTEK 500 (500g/m2)
- HYDROIZOLAČNÍ VRSTVA PVC–P FÓLIE DEKPLAN 77 tl. 1,5mm
- NETKANÁ PP TEXTILIE FILTEK 500 (500g/m2)
- IZOLACE ISOVER EPS GREY tl. 280mm (DESKY 2x140mm NA VAZBU)
- PAROTĚSNÍCÍ PÁS GLASTEK 40 SPECIAL MINERAL tl. 4mm
- ASFALTOVÁ PENETRAČNÍ EMULSE
- SPÁDOVÁ VRSTVA – KERAMZITBETON tl. 20–275mm DILATACE 5x5m
- STROPNÍ ŽELEZOBETONOVÁ DESKA BETON C30/37 tl. 260mm
- ZAVĚŠENÝ PODHLED KNAUF KOTVENÝ DO ŽB DESKY

R2 POCHOZÍ PLOCHÁ STŘECHA
- VENKOVNÍ DLAŽBA ROZMĚRU 500x500x50 NA REKTIFIKAČNÍCH PODLOŽKÁCH
- PŘÍŘEZ FÓLIE POD PODLOŽKY DLAŽBY
- HYDROIZOLAČNÍ VRSTVA PVC–P FÓLIE DEKPLAN 77 tl. 1,5mm
- NETKANÁ PP TEXTILIE FILTEK 500 (500g/m2)
- IZOLACE DEKPERIMETER 50 tl. 280 (DESKY 2x140 NA VAZBU)
- PAROTĚSNÍCÍ PÁS GLASTEK 40 SPECIAL MINERAL tl. 4mm
- ASFALTOVÁ PENETRAČNÍ EMULSE
- SPÁDOVÁ VRSTVA – KERAMZITBETON tl. 20–290mm DILATACE 5x5m
- STROPNÍ ŽELEZOBETONOVÁ DESKA BETON C30/37 tl. 260mm
- ZAVĚŠENÝ PODHLED KNAUF KOTVENÝ DO ŽB DESKY

R3 VEGETAČNÍ PLOCHÁ STŘECHA
- SUBSTRÁT PRO SUCHOMILNÉ ROSTLINY tl. 100mm
- FILTRAČNÍ VRSTVA PP TEXTILIE FILTEK 200 (200g/m2)
- DRENÁŽNÍ A HYDROAKUMULAČNÍ VRSTVA – NOPOVÁ FÓLIE DEKDREN tl. 20mm
- SEPARACE – NETKANÁ PP TEXTILIE FILTEK 300 (300g/m2)
- HYDROIZOLAČNÍ VRSTVA PVC–P FÓLIE DEKPLAN 77 tl. 1,5mm
- NETKANÁ PP TEXTILIE FILTEK 500 (500g/m2)
- IZOLACE DEKPERIMETER 50 tl. 280 (DESKY 2x140 NA VAZBU)
- PAROTĚSNÍCÍ PÁS GLASTEK 40 SPECIAL MINERAL tl. 4mm
- ASFALTOVÁ PENETRAČNÍ EMULSE
- SPÁDOVÁ VRSTVA – KERAMZITBETON tl. 20–290mm DILATACE 5x5m
- STROPNÍ ŽELEZOBETONOVÁ DESKA BETON C30/37 tl. 260mm
- ZAVĚŠENÝ PODHLED KNAUF KOTVENÝ DO ŽB DESKY

S2 OBVODOVÁ STĚNA
- OMÍTKA BAUMIT NANOPORTOP FINE tl. 10mm
- STĚRKA BAUMIT PROCONTACT + SÍŤOVINA tl. 10mm
- FASÁDNÍ IZOLACE ISOVER TWINNER tl. 260mm
- LEPICÍ STĚRKA BAUMIT PROCONTACT tl. 10mm
- OBVODOVÁ STĚNA ZDIVO YTONG tl. 250mm
- INTERIÉROVÁ SÁDROVÁ OMÍTKA BAUMIT RATIO SLIM tl. 10mm

P1 ZÁMKOVÁ DLAŽBA PRO POJEZD VOZIDEL
- DLAŽBA BEST PRO POJEZD VOZIDEL tl. 80mm
- LOŽE ŠTĚRKODRŤ FRAKCE 4/8 tl. 40mm
- PODKLAD ŠTĚRKODRŤ FRAKCE 8/16 tl. 130mm
- PODKLAD ŠTĚRKODRŤ FRAKCE 16/32 tl. 250mm
- ZHUTNĚNÝ NÁSYP
- PŮVODNÍ ZEMINA

±0,000 = 310,88 m.n.m.

DIPLOMOVÁ PRÁCE 1240PM	ČVUT FSv
VYPRACOVAL: Bc. MARTIN KABEŠ	
VEDOUCÍ PRÁCE Ing. LENKA HANZALOVÁ, Ph.D.	
TÉMA: DOMOV PRO SENIORY V PRAZE	DATUM 25.11.2017
	MĚŘÍTKO 1:50
PODÉLNÝ ŘEZ OBJEKTEM – ŘEZ AA	VÝKRES č.7