


ŘEZ E-E

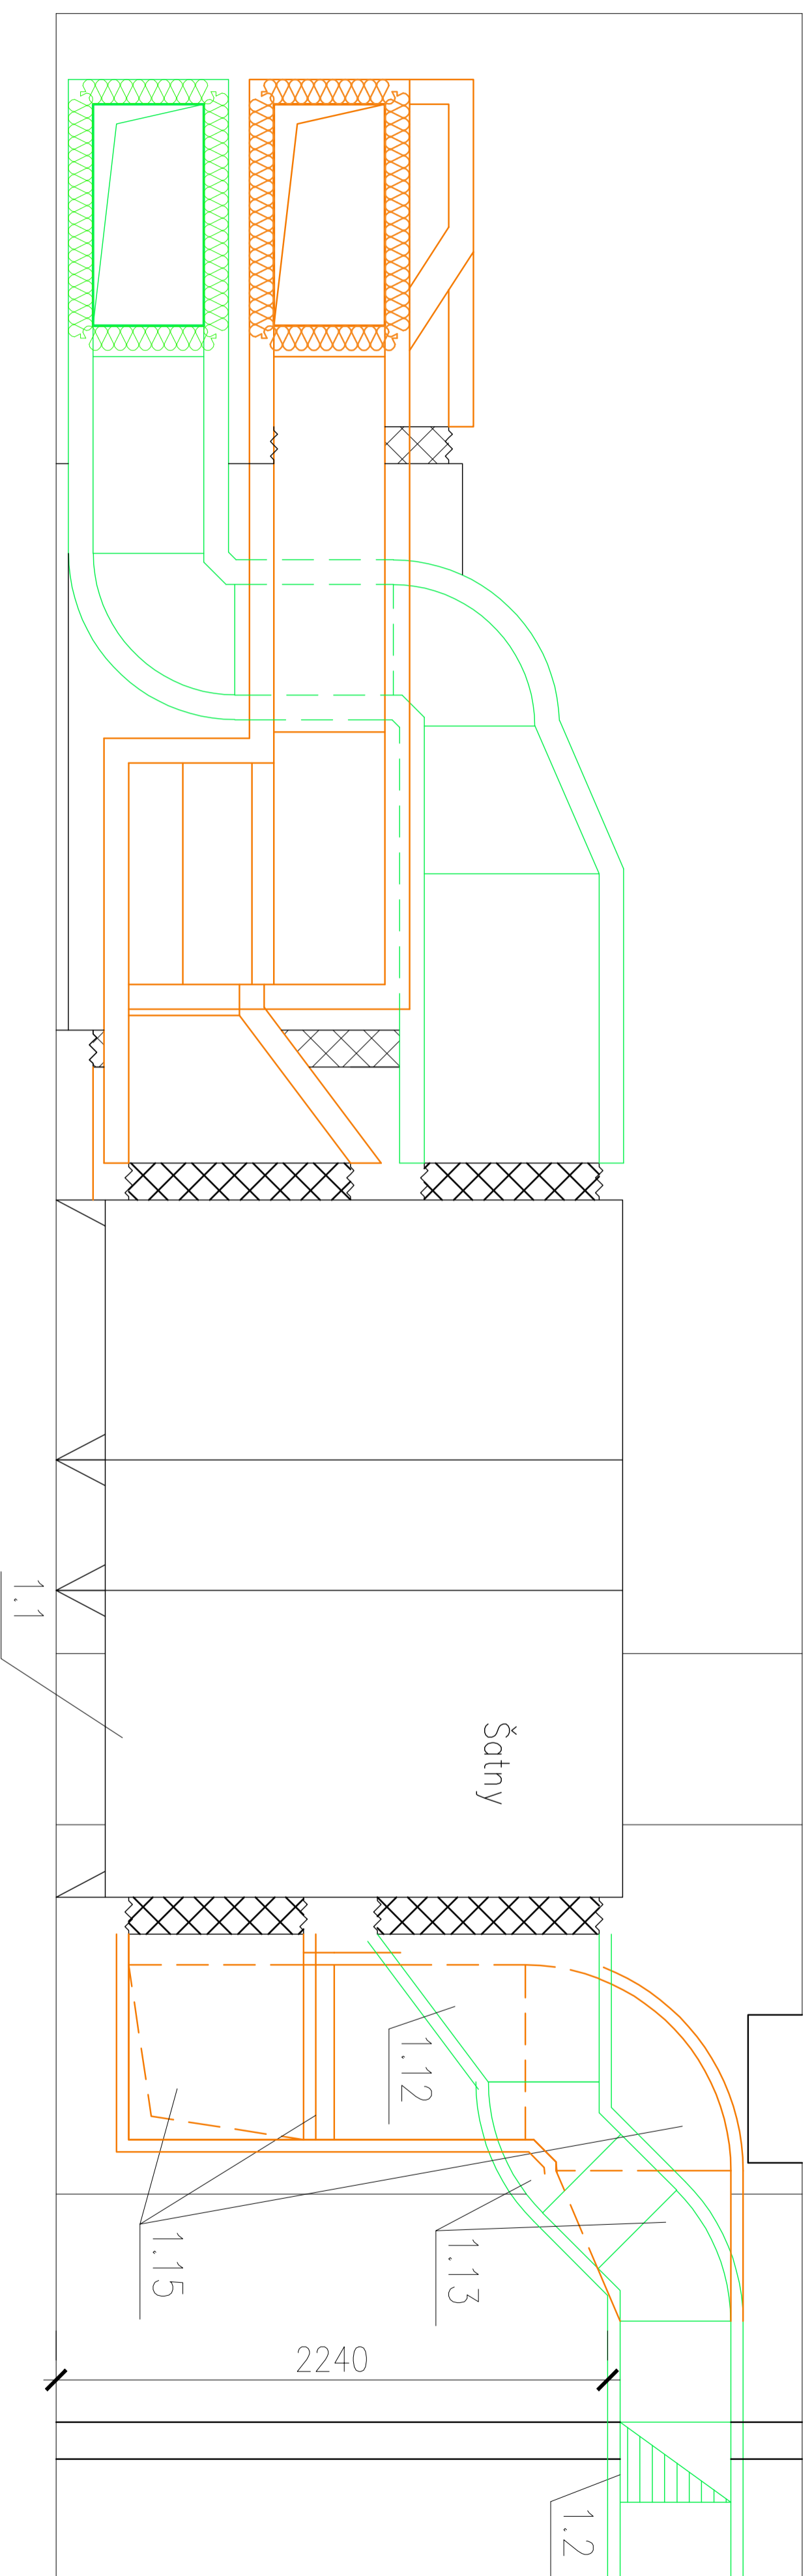

Zpracoval Jana Chudobová	Konzultant Ing. Z. Veverková, Ph.D.	Školní rok 2017/2018	Fakulta stavební ČVUT
Předmět: DIPLOMOVÁ PRÁCE			Datum 01/2018
Úloha: Strojovna			Měřítko 1:20
Výřez: Řez E-E			Číslo výřezu 7