


ŘEZ F-F

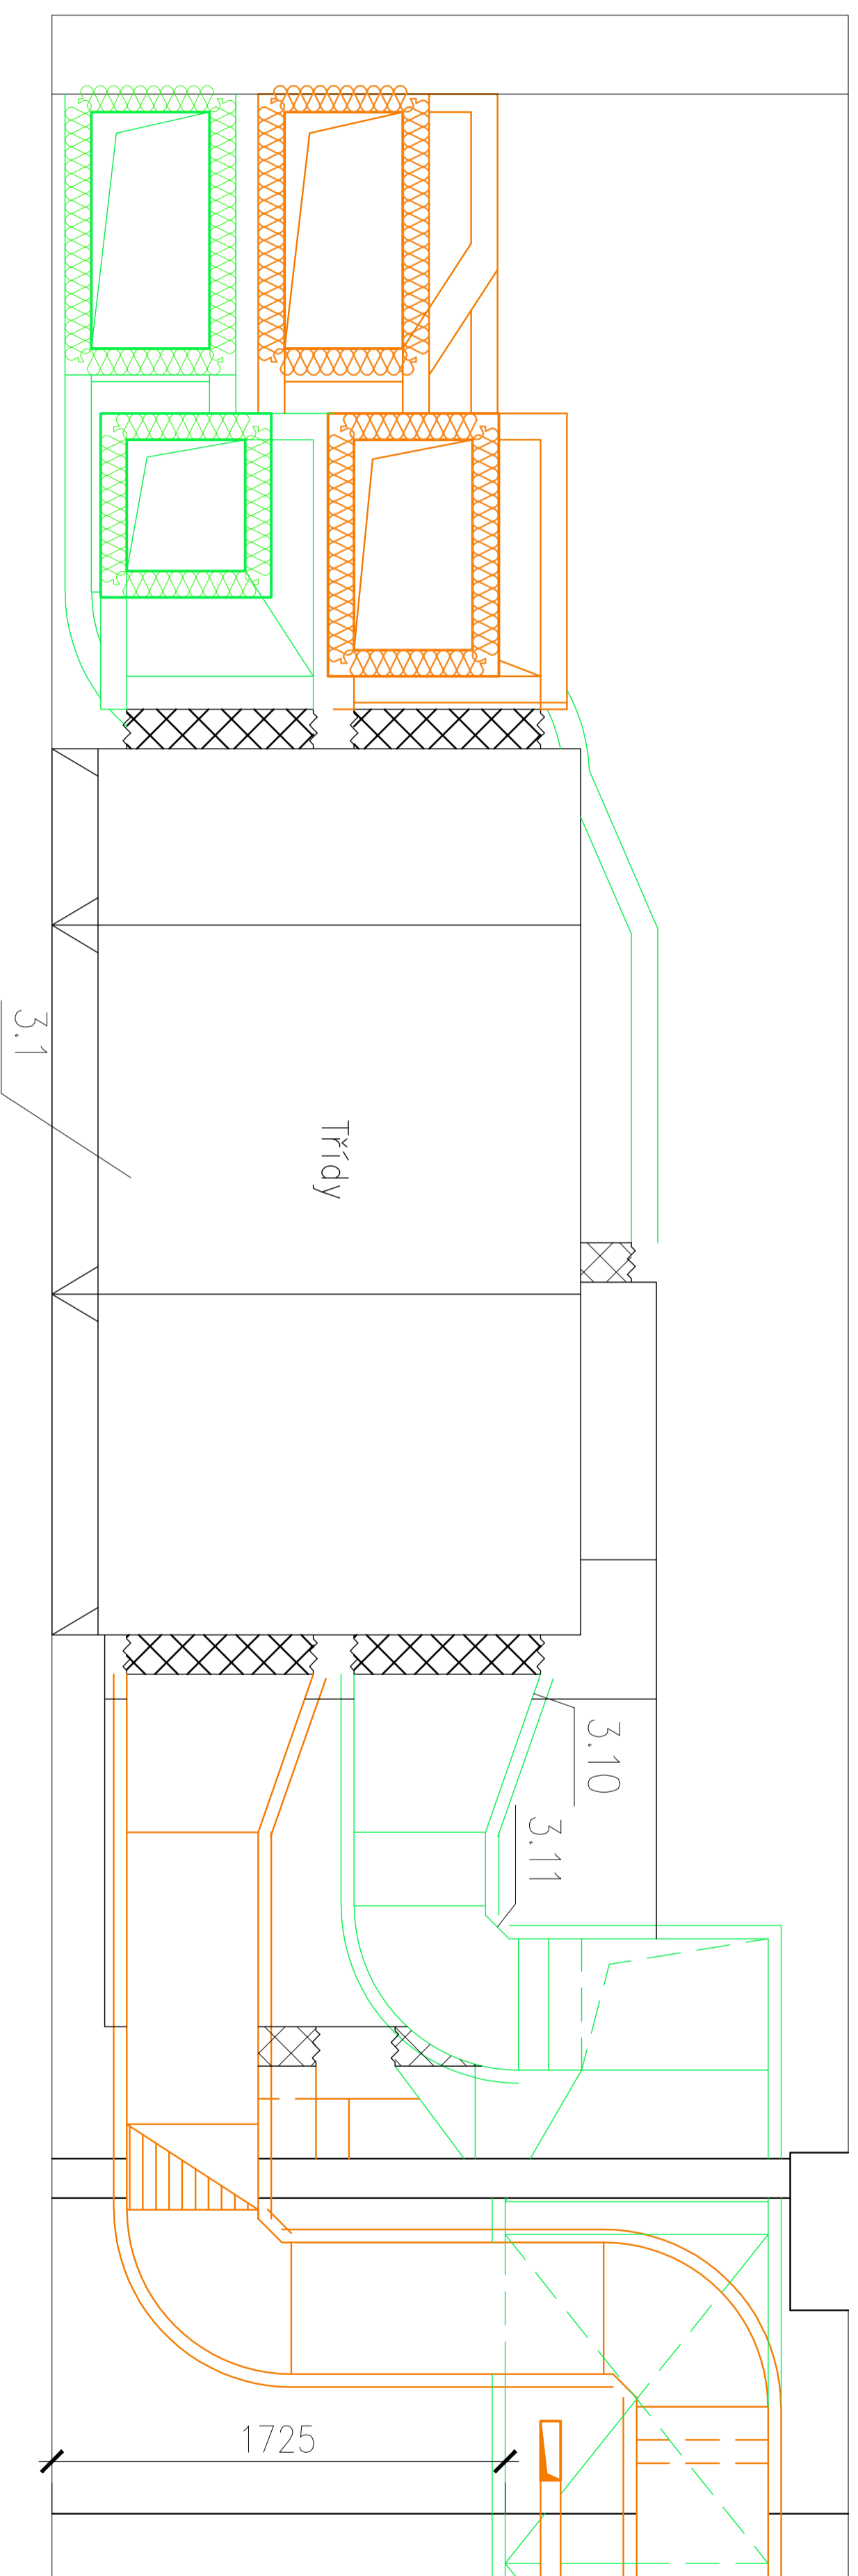

Zpracovatel Jana Chudobová	Konzultant Ing. Z. Veverková, Ph.D.	Školní rok 2017/2018	Fakulta stavební ČVUT
Předmět: DIPLOMOVÁ PRÁCE			Datum 01/2018
Úloha: Strojovna			Měřítko 1:20
Výkres: Řez F-F			Číslo výkresu 8