


ŘEZ H-H

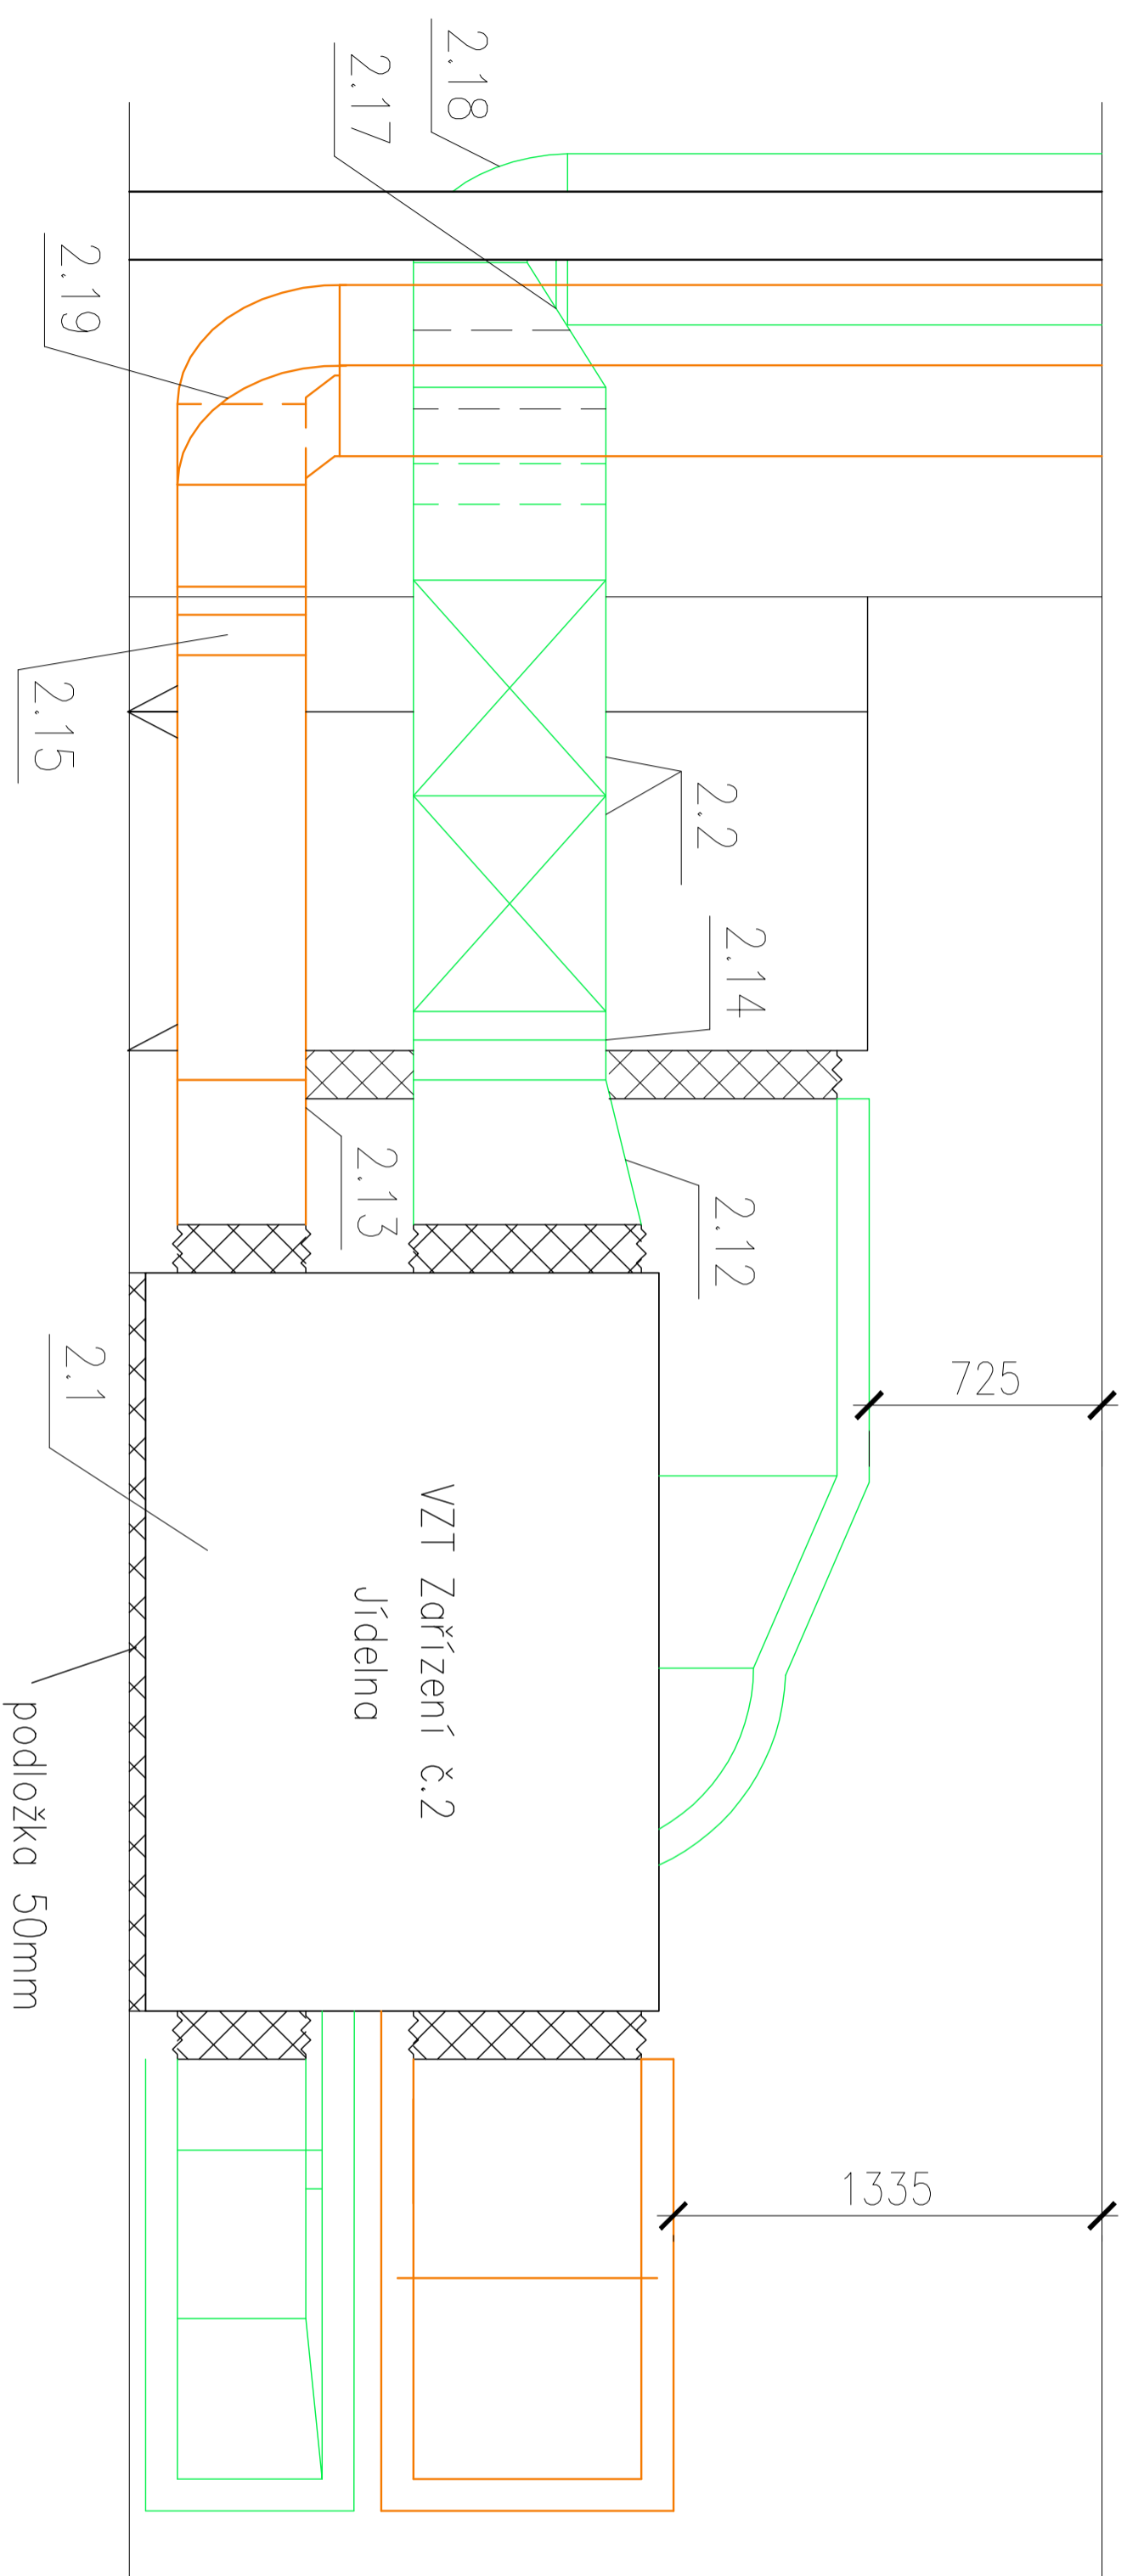

Zpracoval Jana Chudobová	Konzultant Ing. Z. Veverková, Ph.D.	Školní rok 2017/2018	Fakulta stavební ČVUT
Předmět: DIPLOMOVÁ PRÁCE			
Úloha: Strojovna		Datum 01/2018	
Výřez: Řez H-H		Měřítko 1:20	
		Číslo výřezu 10	