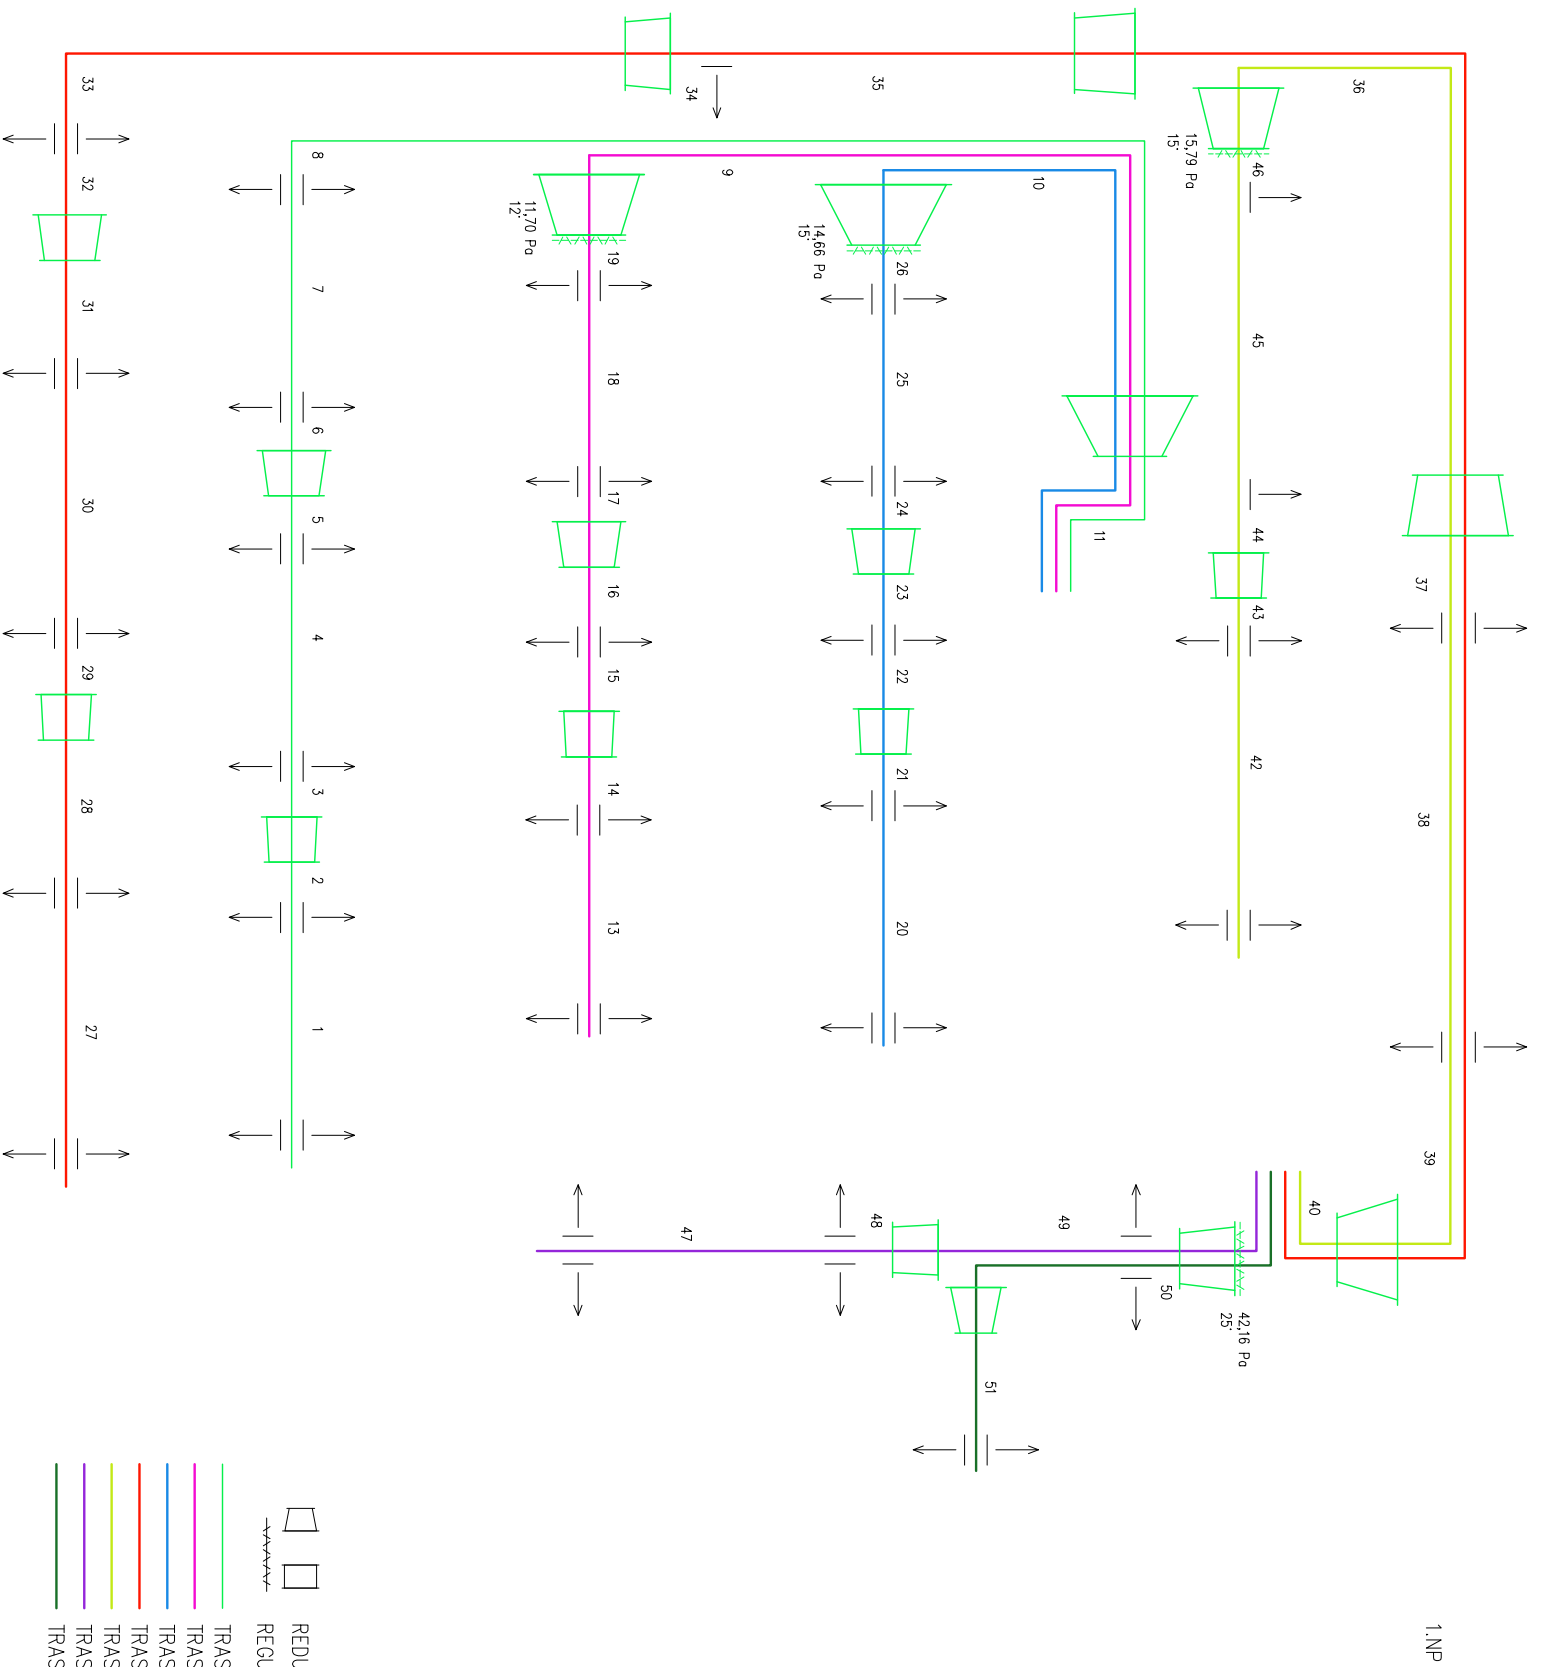

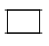



1.PP



1.NP

-  REDUKCE
-  REGULAČNÍ KLAPKA
- TRASA 1 – ÚSEK 1-12
- TRASA 2 – ÚSEK 13-19
- TRASA 3 – ÚSEK 20-26
- TRASA 4 – ÚSEK 27-41
- TRASA 5 – ÚSEK 42-46
- TRASA 6 – ÚSEK 47-50
- TRASA 7 – ÚSEK 51

Zpracoval Jana Chudobová	Konzultant Ing. Z. Veverková, Ph.D.	Školní rok 2017/2018	ČVUT Fakulta stavební 
Předmět: DIPLOMOVÁ PRÁCE	Datum 01/2018		
Úloha: Schéma trasy potrubí – tlakové ztráty	Měřítko -		Číslo výkresu 18
Výkres: Šatny – přívod vzduchu			