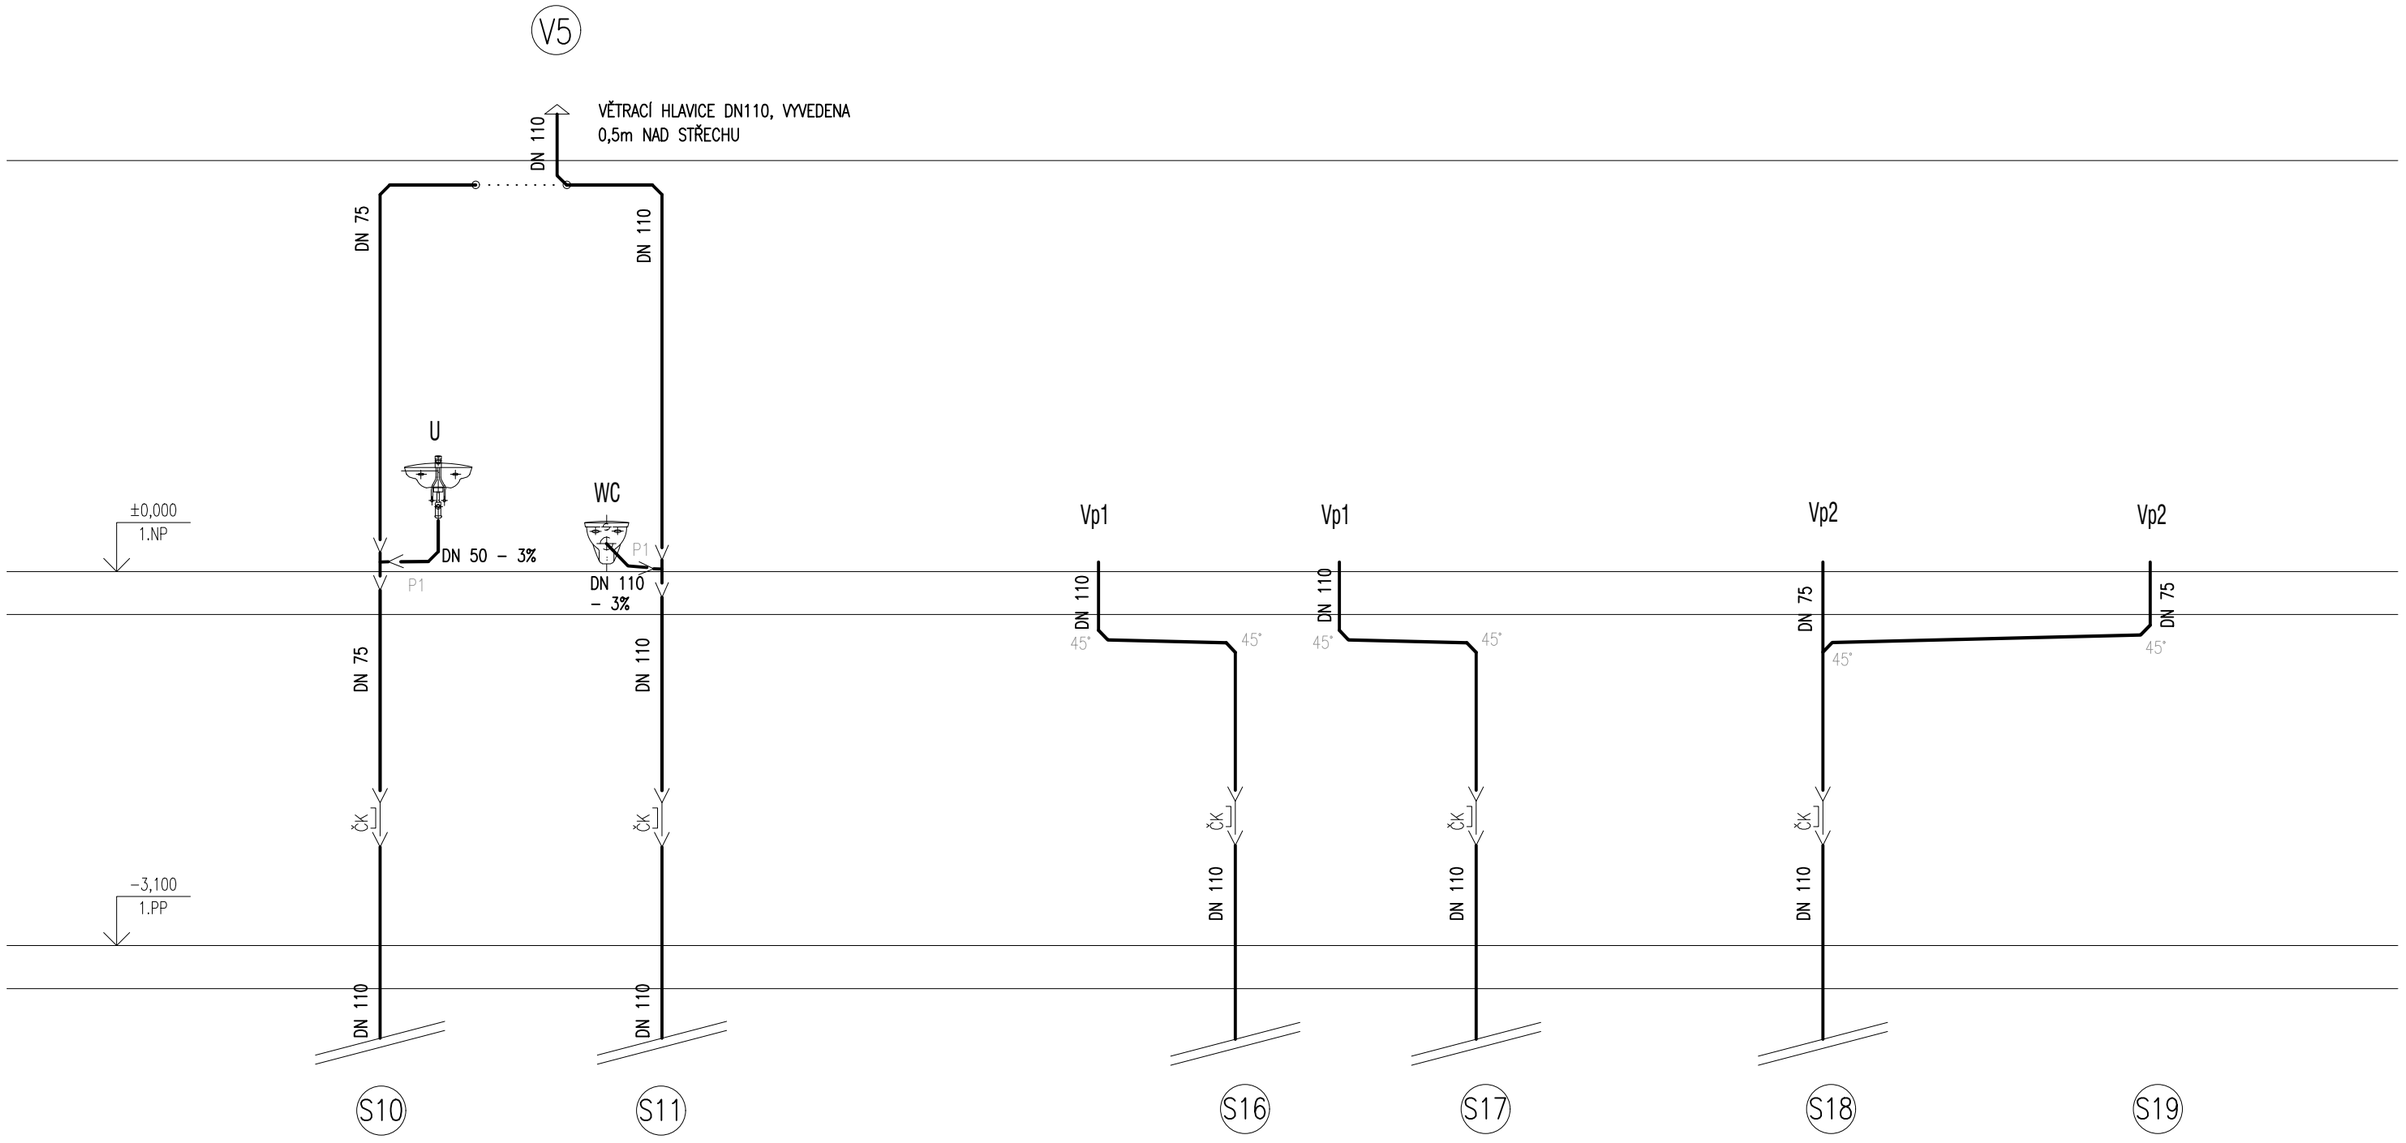

LEGENDA ZAŘIZOVACÍCH PŘEDMĚTŮ

U – KERAMICKÉ UMYVADLO
WC – ZÁCHOD
P – KERAMICKÝ PISOÁR
S – SPRCHA
D – KUCHYŇSKÝ DŘEZ
V – VÝLEVKA
Vp1 – PODLAHOVÁ VPUSŤ DN100
Vp2 – PODLAHOVÁ VPUSŤ DN70

Zpracovala:	Konzultanti:	Školní rok	Fakulta stavební
Bc. Marie Kasalová	Ing. Stanislav Frolík, Ph.D.	2017/2018	ČVUT
Předmět: 125DPM			
Úloha: ZDRAVOTNĚ TECHNICKÉ INSTALACE		Datum	12.2017
		Měřítko	1:50
Výkres: KANALIZACE – SVISLÉ ŘEZY 4		Číslo výkresu	K6D