VILLA MATTONI

PŮDORYS 2.NP

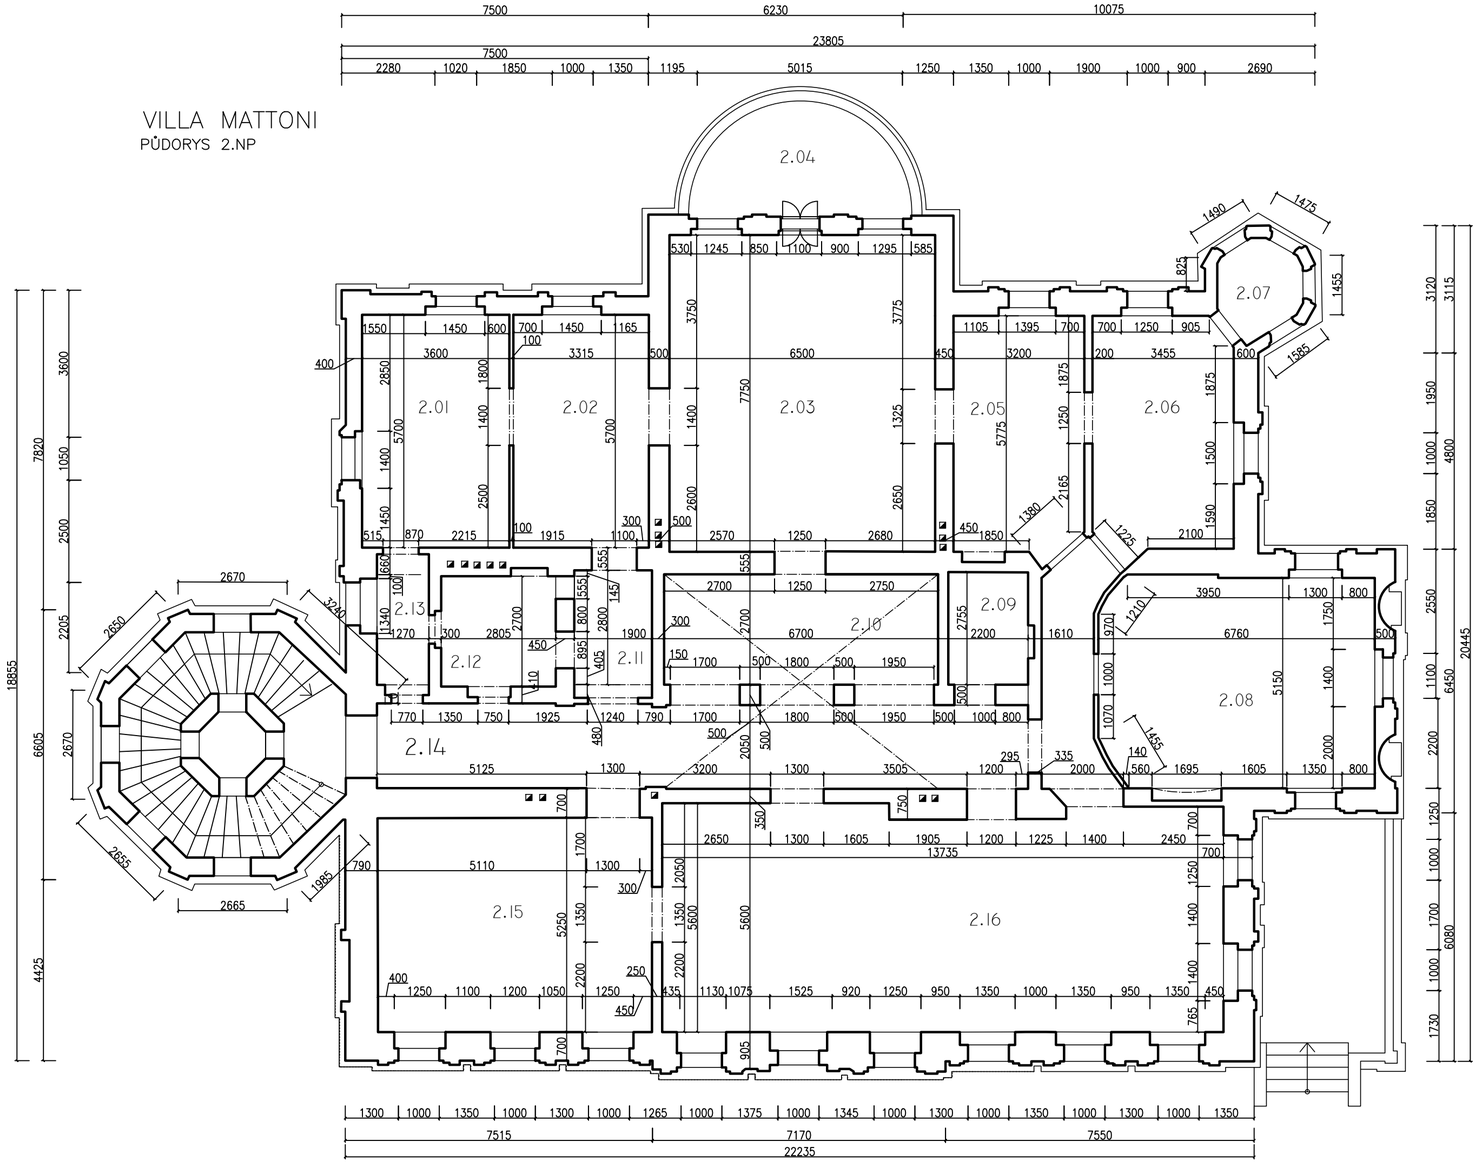

Zpracovala: Bc. Markéta Míšková	Vedoucí práce: Ing. Radek Zigler, Ph.d.	Školní rok: 2017/2018	Fakulta stavební ČVUT
Předmět: Diplomová práce			Datum: ZS 2017
Název úlohy: Rekonstrukce Mattoniho vily v Kyselce			Měřítko: 1 : 100
			Č.v.: 02
Název výkresu: Půdorys 2.NP – Původní stav			