


VILLA MATTONI
PŮDORYS 1. PP

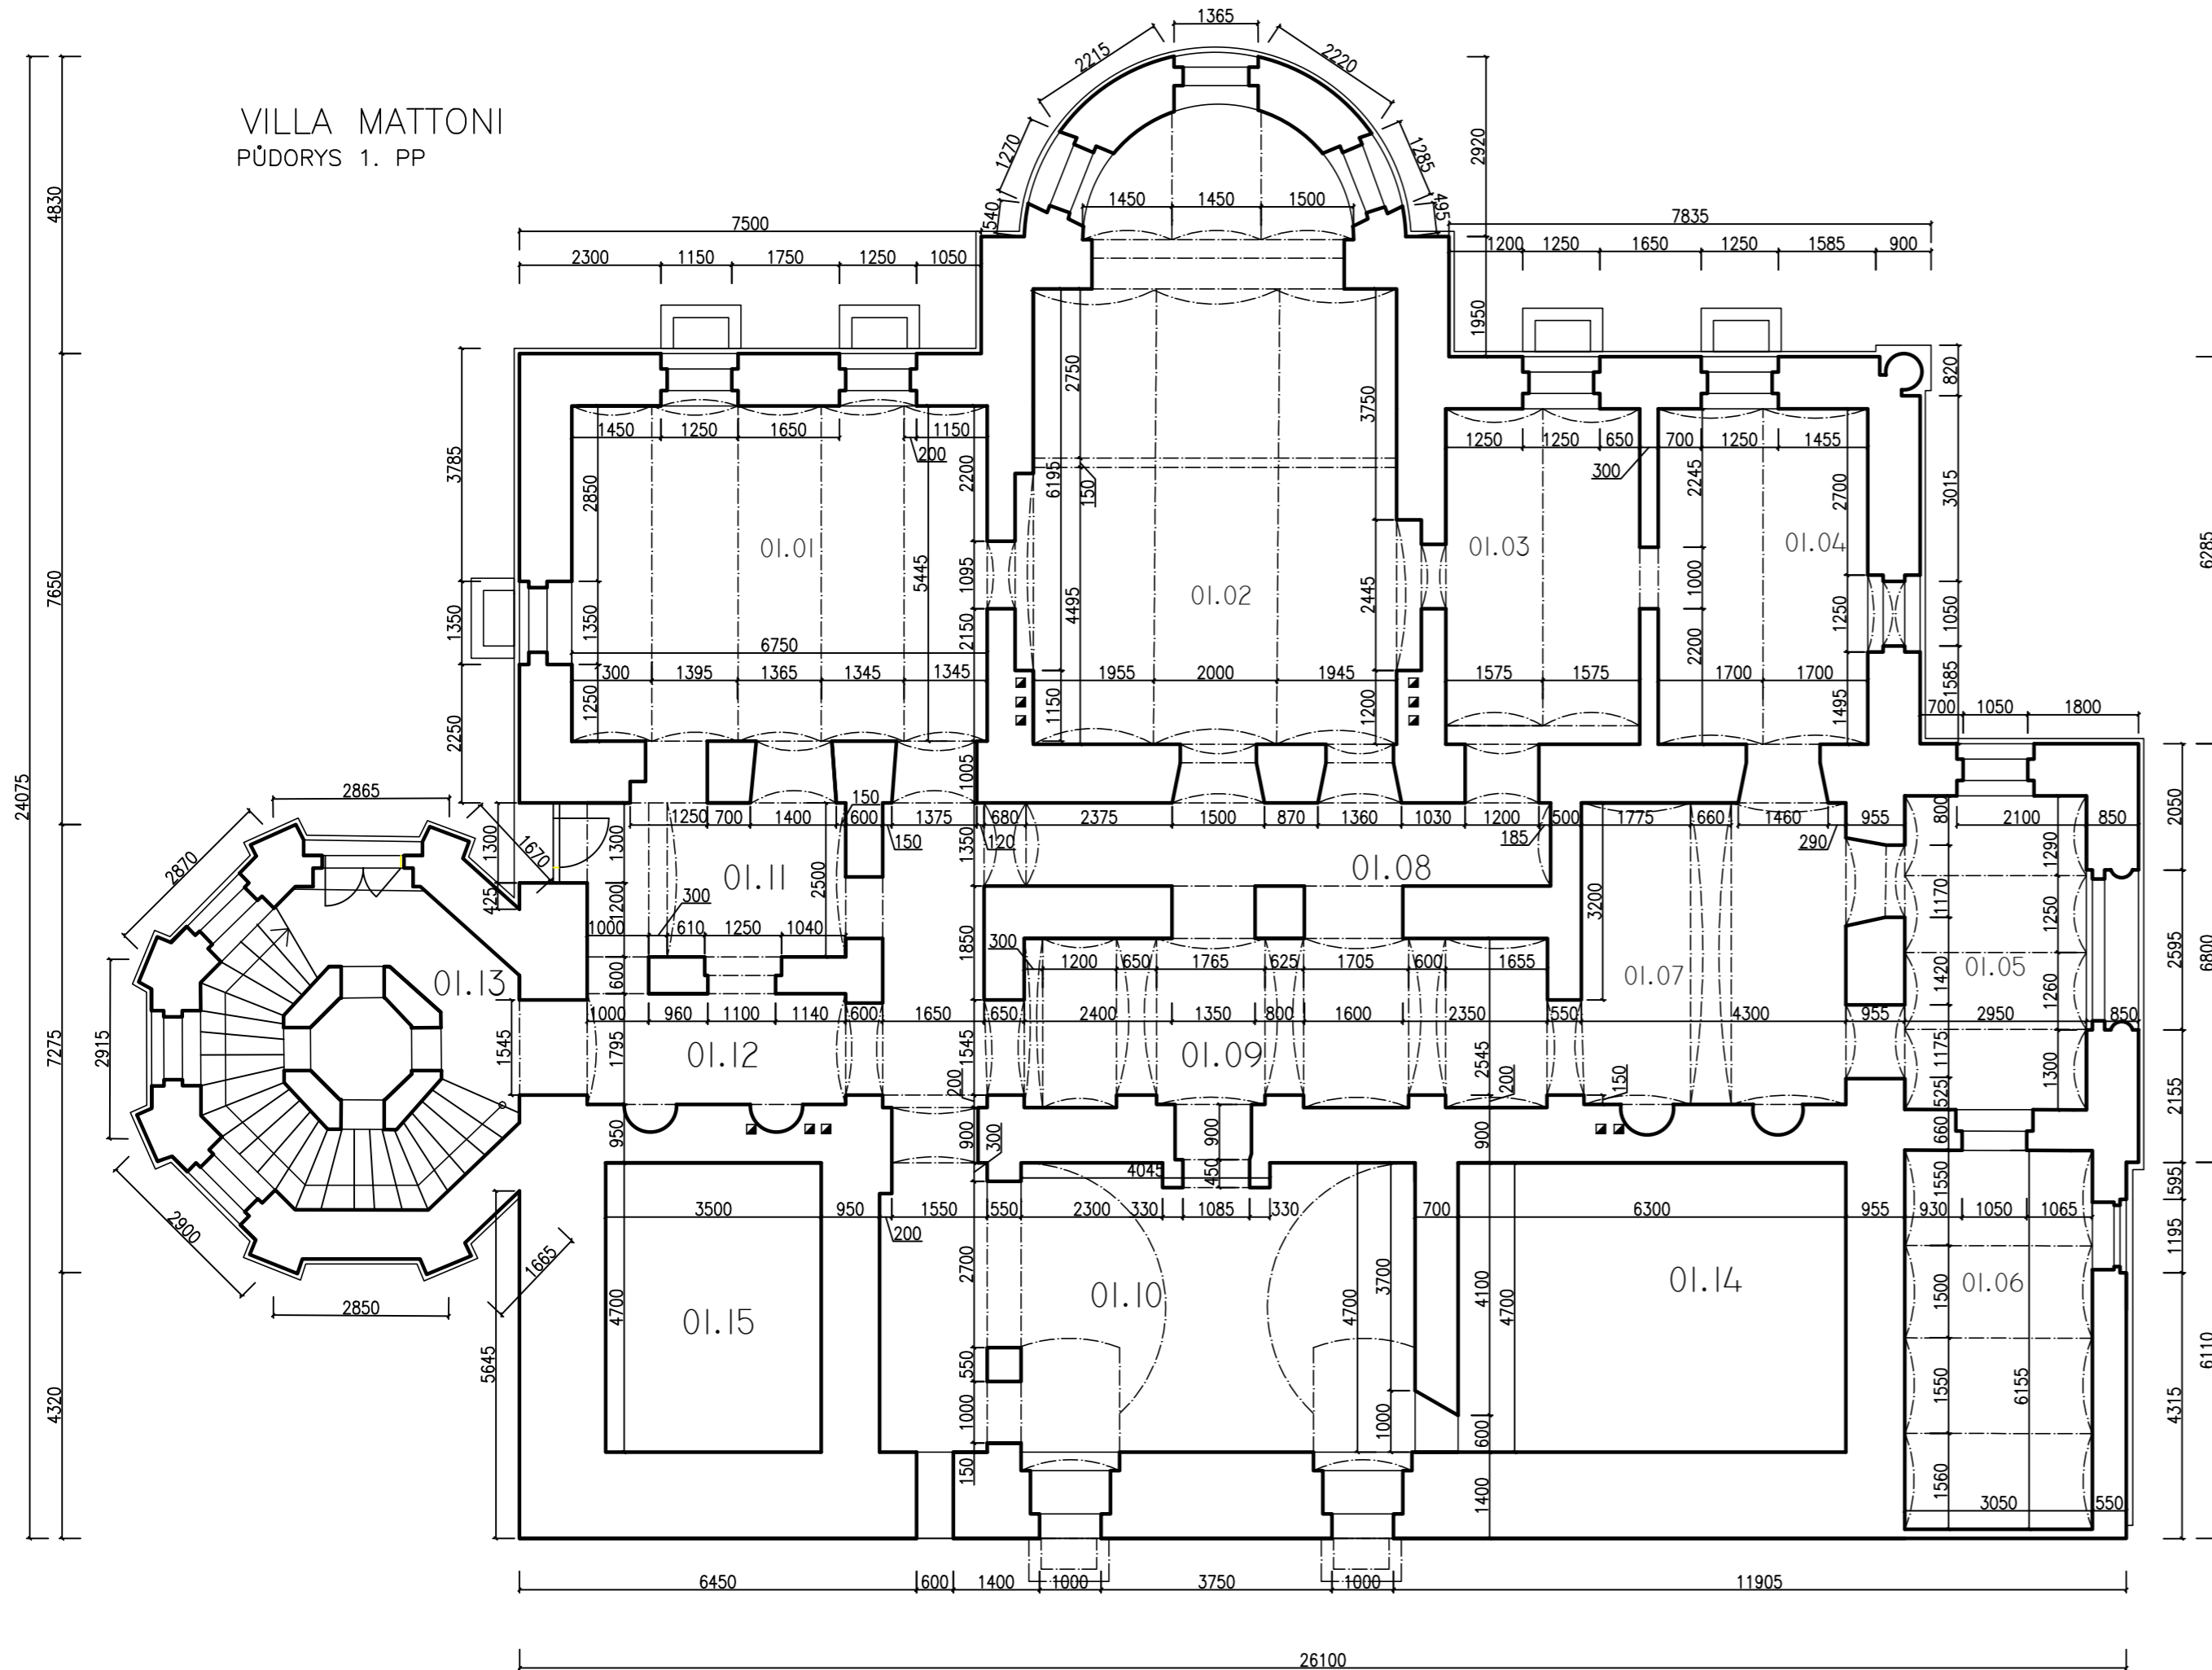

Zpracovala: Bc. Markéta Mířková	Vedoucí práce: Ing. Radek Zigler, Ph.d.	Školní rok: 2017/2018	Fakulta stavební ČVUT
Předmět: Diplomová práce			Datum: ZS 2017
Název dílohy: Rekonstrukce Mattoniho vily v Kyselce			Meřítko: 1:100
Název výkresu: Půdorys 1.PP – Původní stav			Č.v.: 04