


VILLA MATTONI  
PŮDORYS 2.PP – PŮVODNÍ STAV

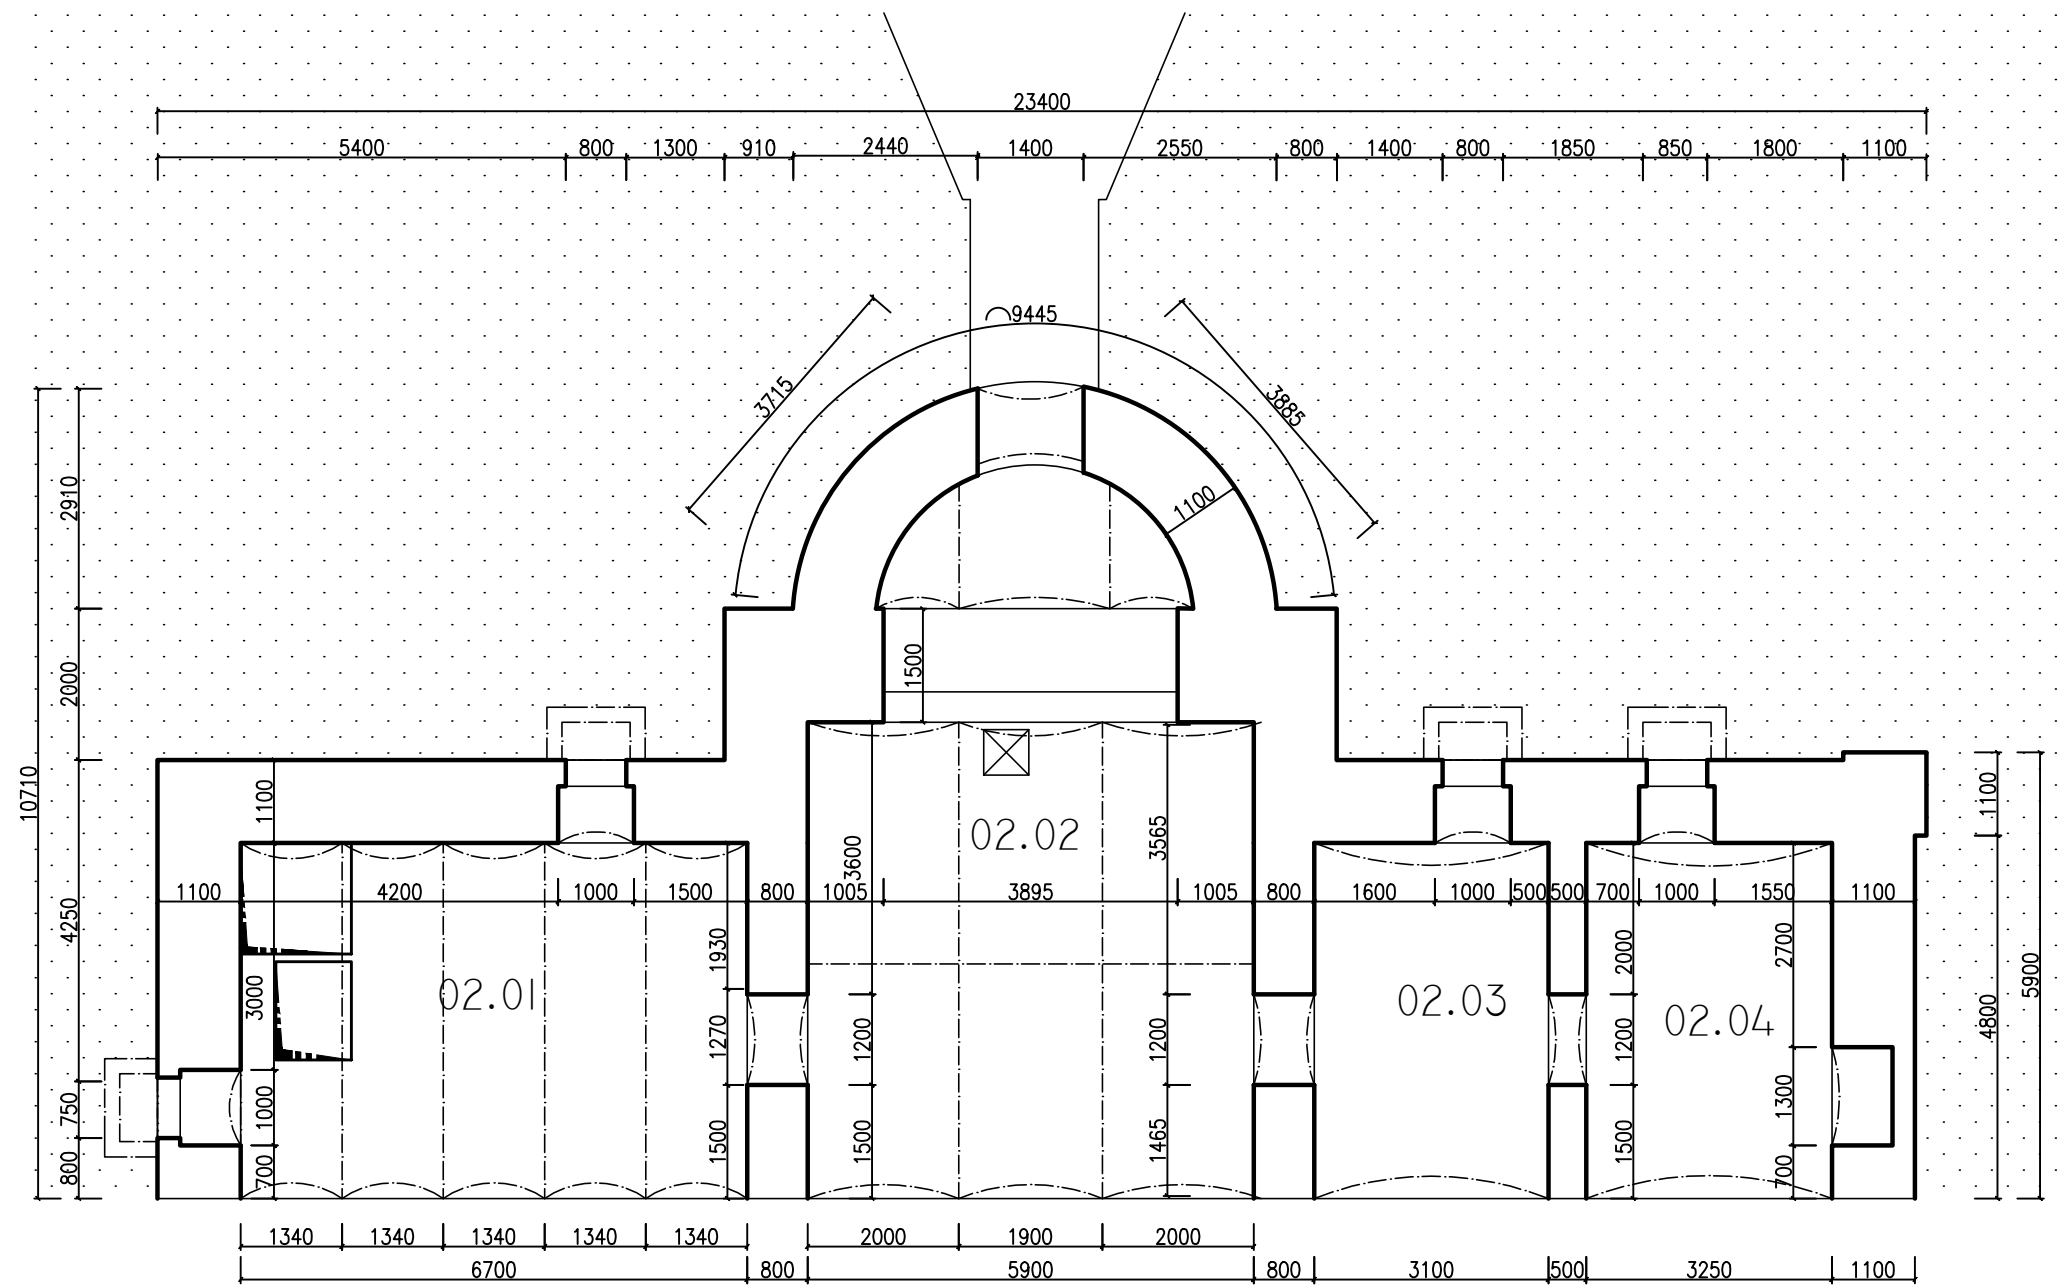

Zpracovala: Bc. Markéta Míšková	Vedoucí práce: Ing. Radek Zigler, Ph.d.	Školní rok: 2017/2018	Fakulta stavební ČVUT
Předmět: Diplomová práce			Datum: ZS 2017
Název úlohy: Rekonstrukce Mattoniho vily v Kyselce			Meřítko: 1:100
Název výkresu: Půdorys 2.PP – Původní stav objektu			Č.v.: 05