







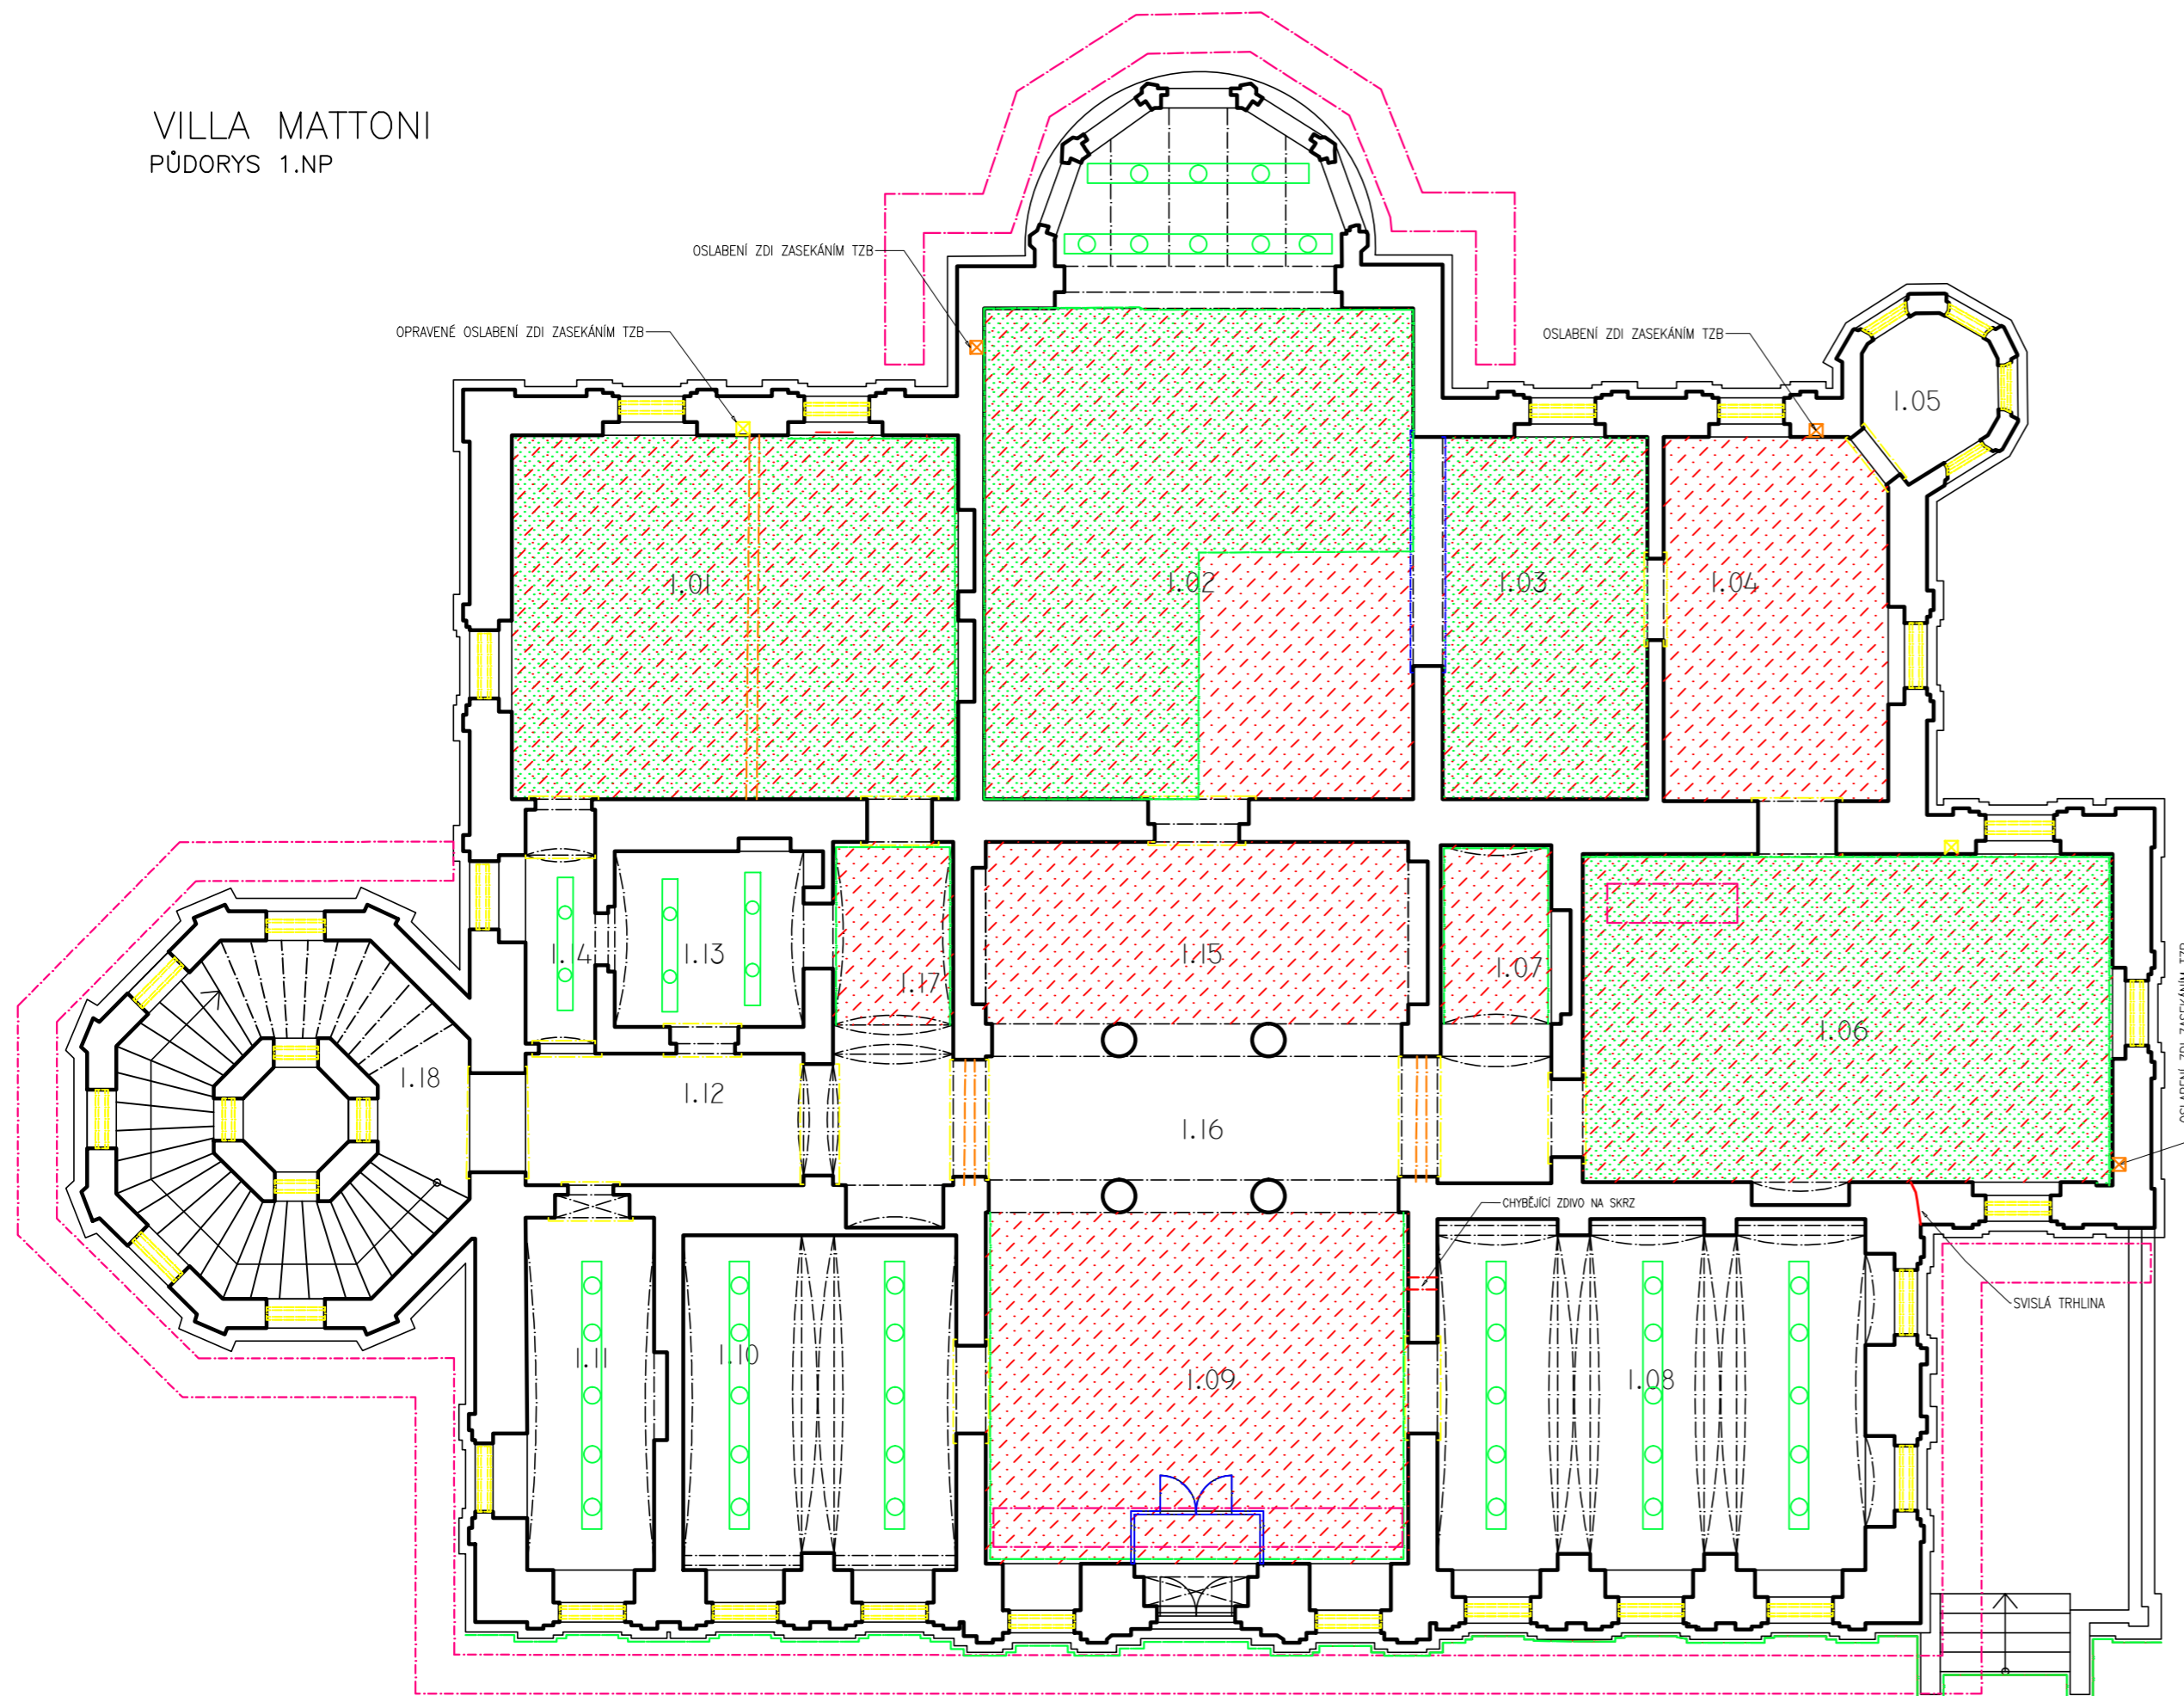



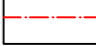


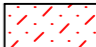

VILLA MATTONI
PŮDORYS 1.NP

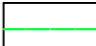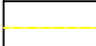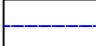

LEGENDA

-  ZCELA CHYBĚJÍCÍ STROPNÍ KONSTRUKCE
-  VYSOCE NARUŠENÉ STROPNÍ KONSTRUKCE
-  ZREZLÉ OCELOVÉ STROPNÍ KONSTRUKCE
-  CHYBĚJÍCÍ SVISLÉ KONSTRUKCE
-  BIOLOGICKÁ DEGRADACE NA PODLAZE
-  BIOLOGICKÁ DEGRADACE NA ZDI
-  POŠKOZENÉ TRUHLÁŘSKÉ VÝROBKY
(CHYBĚJÍCÍ SKLA, POŠKOZENÉ DŘEVĚNÉ RÁMY, CHYBĚJÍCÍ SEGMENTY AJ.)
-  CHYBĚJÍCÍ TRUHLÁŘSKÉ VÝROBKY
-  THLINY VE ZDIVU
-  OPRAVENÉ PORUŠENÍ KONSTRUKCE INSTALACÍ TZB
-  PORUŠENÍ KONSTRUKCE INSTALACÍ TZB
-  LOKÁLNÍ CHYBĚJÍCÍ KUSY STAVIVA (cihla, kámen)
-  LEŠENÍ
-  PODEPŘENÍ KLENBY

Poznámka: V interiéru objektu chybí všechna omítka.



Zpracovala: Bc. Markéta Mířková	Vedoucí práce: Ing. Radek Zigler, Ph.D.	Školní rok: 2017/2018	Fakulta stavební ČVUT
Předmět: Diplomová práce			Datum: ZS 2017
Název úlohy: Rekonstrukce Mattoniho vily v Kyselce			Meřítko: 1 : 100
Název výkresu: Půdorys 1. NP – Výkres poruch			Č.v.: 10