


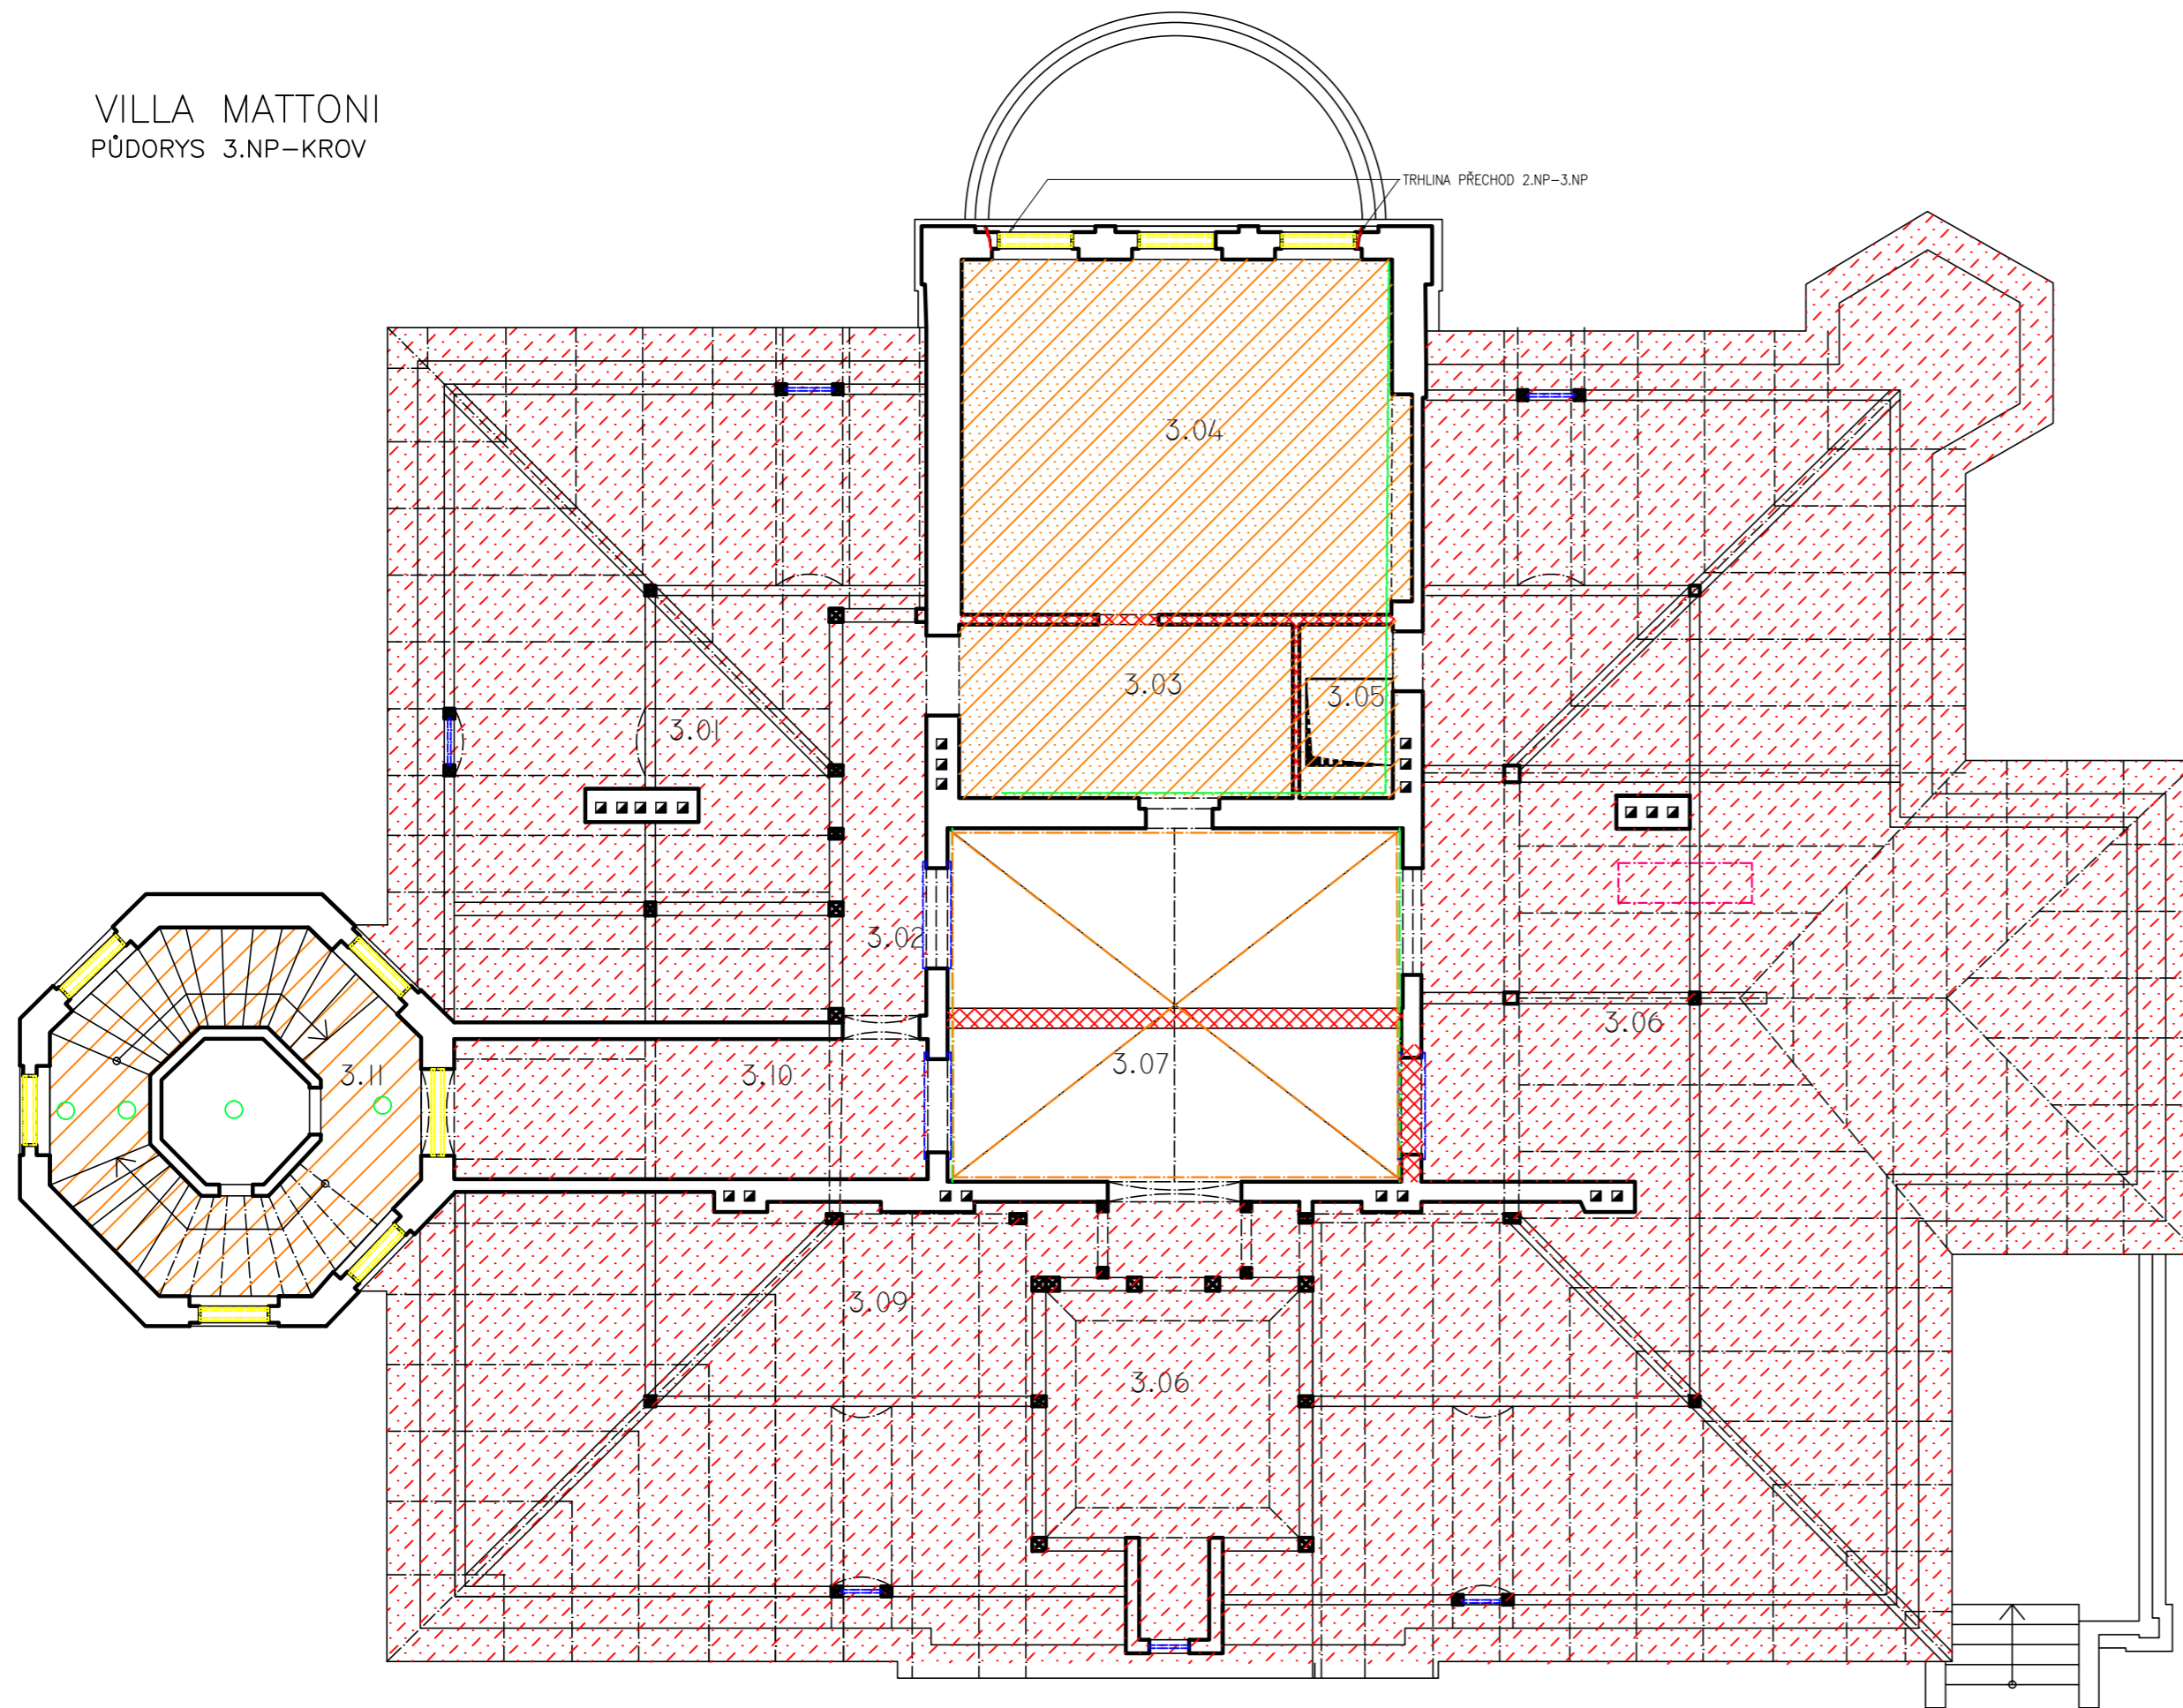

VILLA MATTONI
PŮDORYS 3.NP-KROV



LEGENDA

-  ZCELA CHYBĚJÍCÍ KROV
-  DEGRADOVANÝ KROV
-  ZREZLÁ A DEGRADOVANÁ KONSTRUKCE SVĚTLIKU
-  CHYBĚJÍCÍ SVISLÉ KONSTRUKCE
-  NARUŠENÁ STROPNÍ KONSTRUKCE VĚŽE
-  BIOLOGICKÁ DEGRADACE NA ZDI
-  POŠKOZENÉ TRUHLÁŘSKÉ VÝROBKY
(CHYBĚJÍCÍ SKLA, POŠKOZENÉ DŘEVĚNÉ RÁMY, CHYBĚJÍCÍ SEGMENTY AJ.)
-  CHYBĚJÍCÍ TRUHLÁŘSKÉ VÝROBKY
-  LEŠENÍ
-  PODEPŘENÍ STROPU

Poznámka: V interiéru objektu chybí všechna omítka.

Zpracovala: Bc. Markéta Mířková	Vedoucí práce: Ing. Radek Zigler, Ph.d.	Školní rok: 2017/2018	Fakulta stavební ČVUT
Předmět: Diplomová práce			Datum: ZS 2017
Název úlohy: Rekonstrukce Mattoniho vily v Kyselce			Meřítko: 1 : 100
Název výkresu: Půdorys 3.NP a krovu – Výkres poruch			Č.v.: 12