



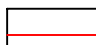


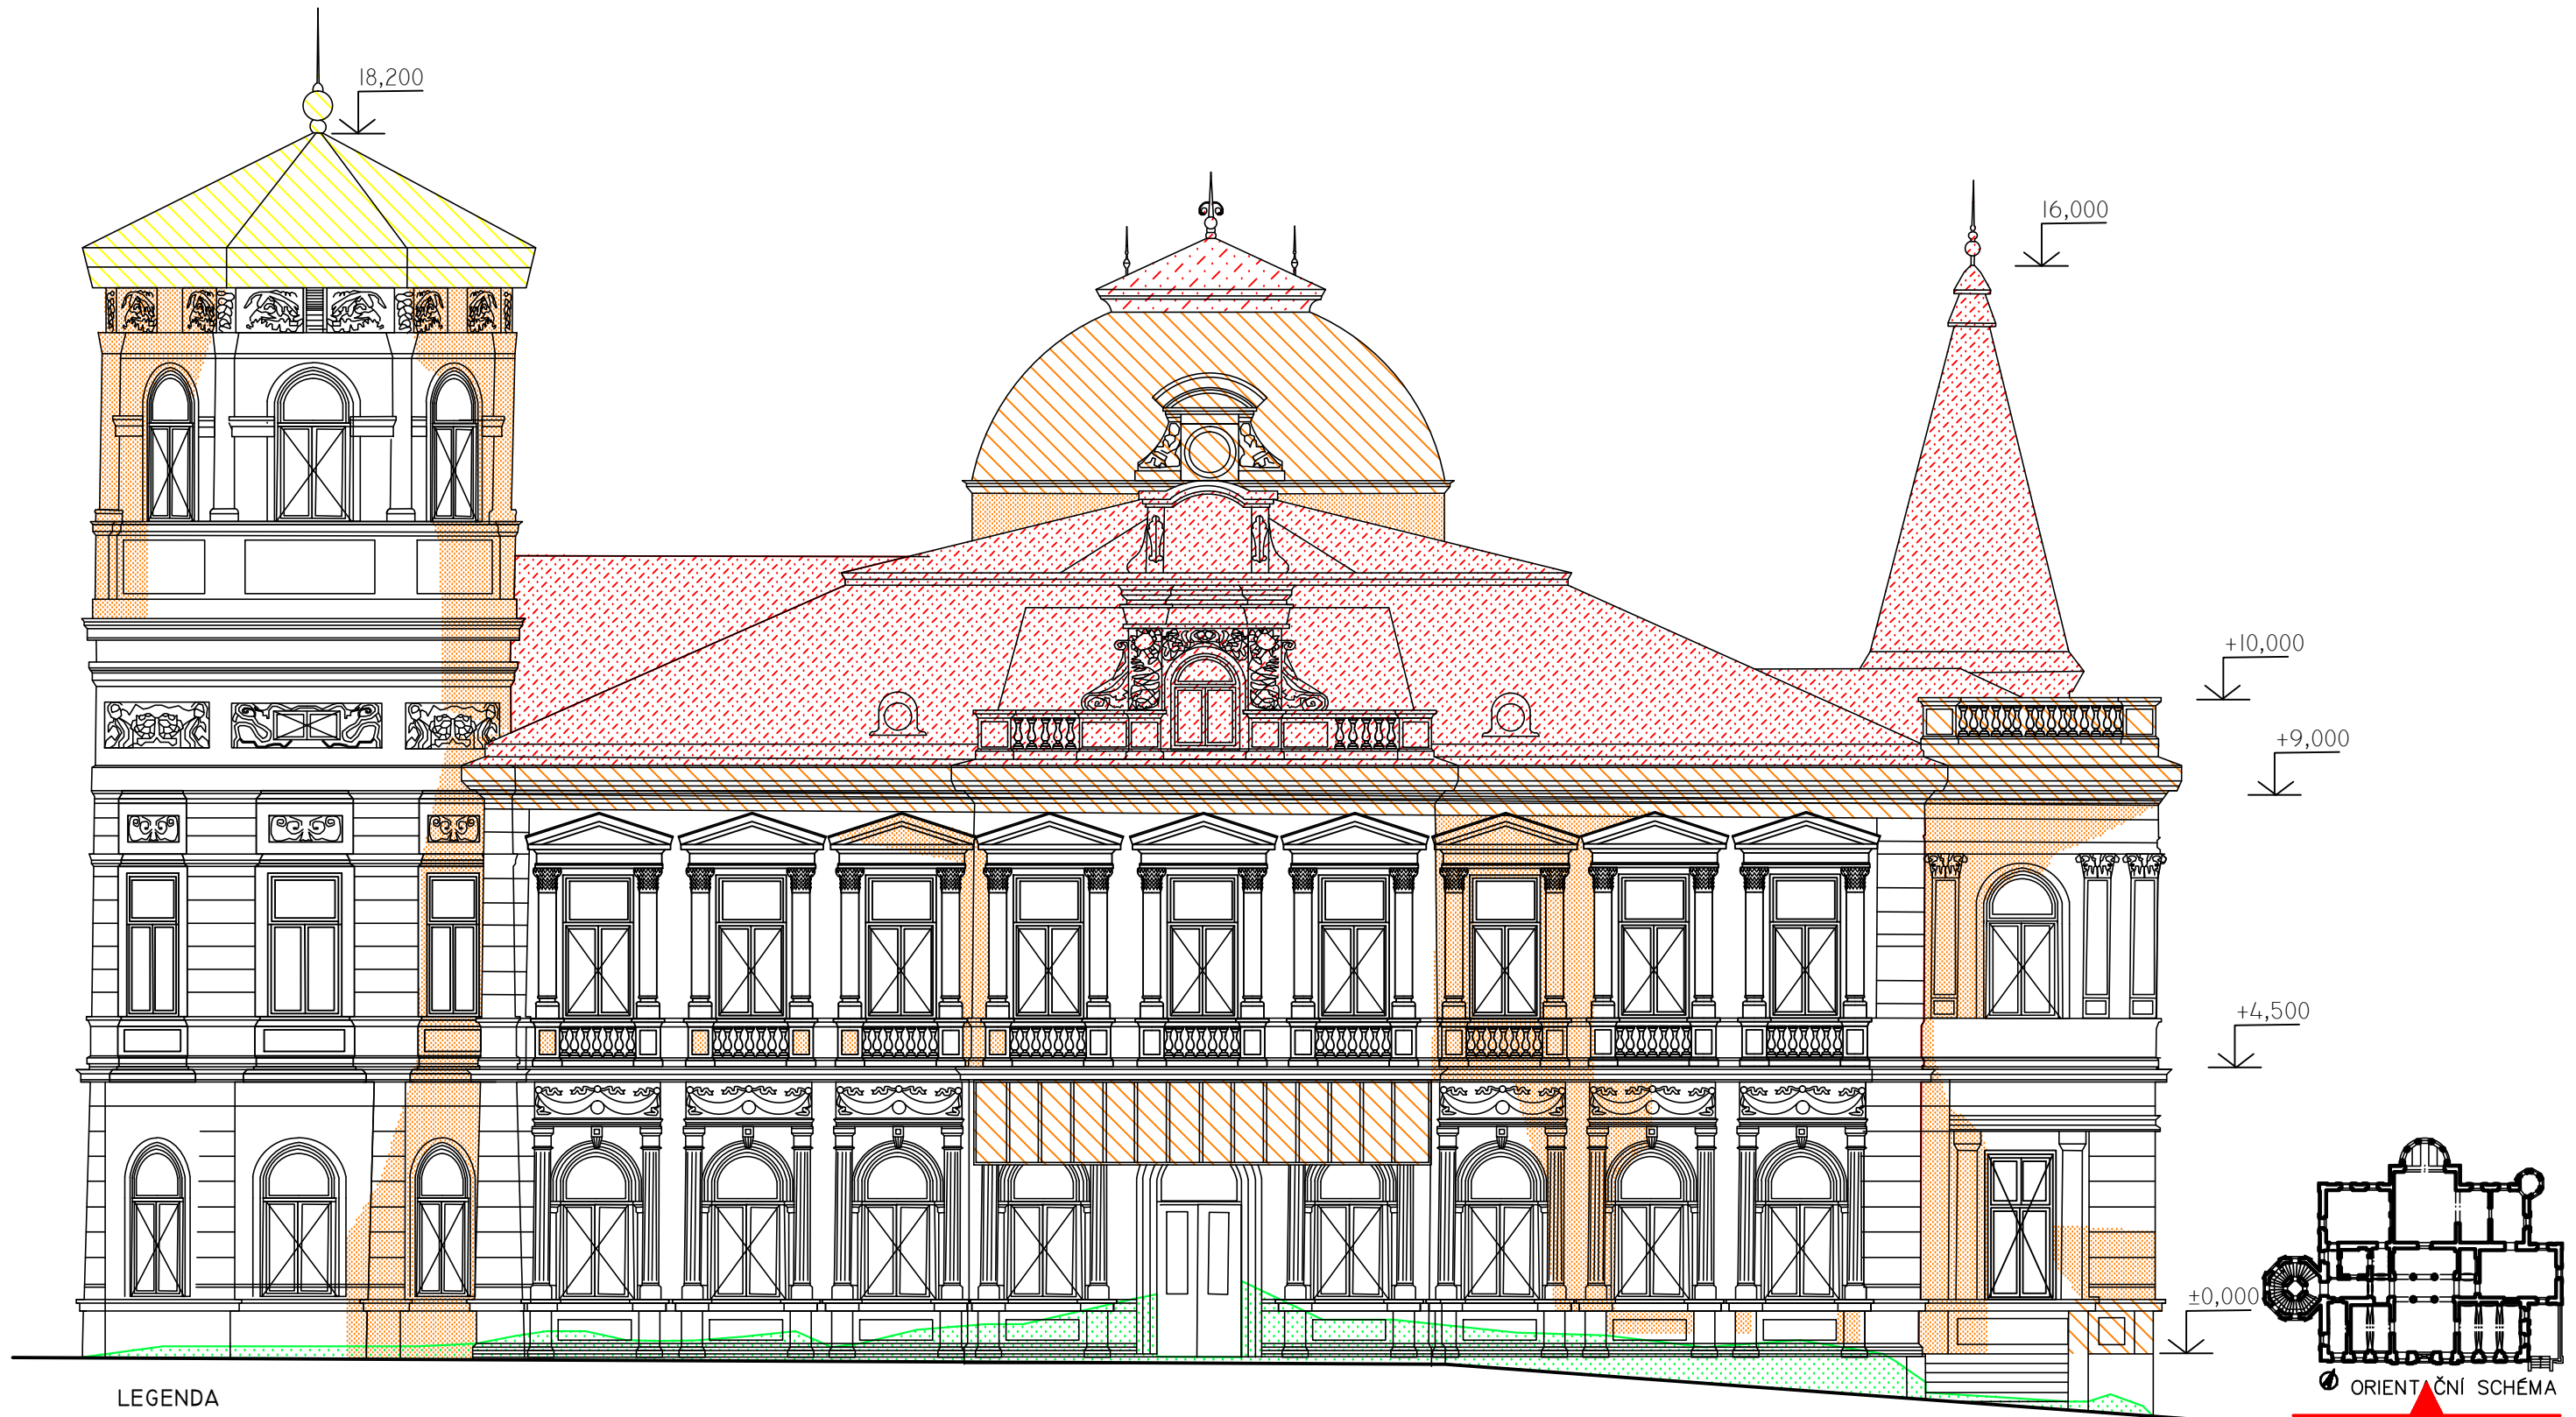


VILA MATTONI
POHLED JIHOVÝCHODNÍ



LEGENDA

- | | | | |
|---|-----------------------------|---|--|
|  | ZCELA CHYBĚJÍCÍ KONSTRUKCE |  | CHYBĚJÍCÍ OMÍTKA/ODHALENÁ KONSTRUKCE |
|  | VYSOCE POŠKOZENÁ KONSTRUKCE |  | TRHLINY VE ZDIVU |
|  | BIOLOGICKÁ DEGRADACE |  | KONSTRUKCE SUNDANÁ PRO ZAMĚŘENÍ A REKONSTRUKCI |

Poznámka: Všechna omítka je poškozena.

Zpracovala: Bc. Markéta Míšková	Vedoucí práce: Ing. Radek Zigler, Ph.d.	Školní rok: 2017/2018	Fakulta stavební ČVUT 
Předmět: Diplomová práce			Datum: ZS 2017
Název úlohy: Rekonstrukce Mattoniho vily v Kyselce			Meřítko: 1:100
Název výkresu: Jihovýchodní pohled – Výkres poruch			Č.v.: 16