






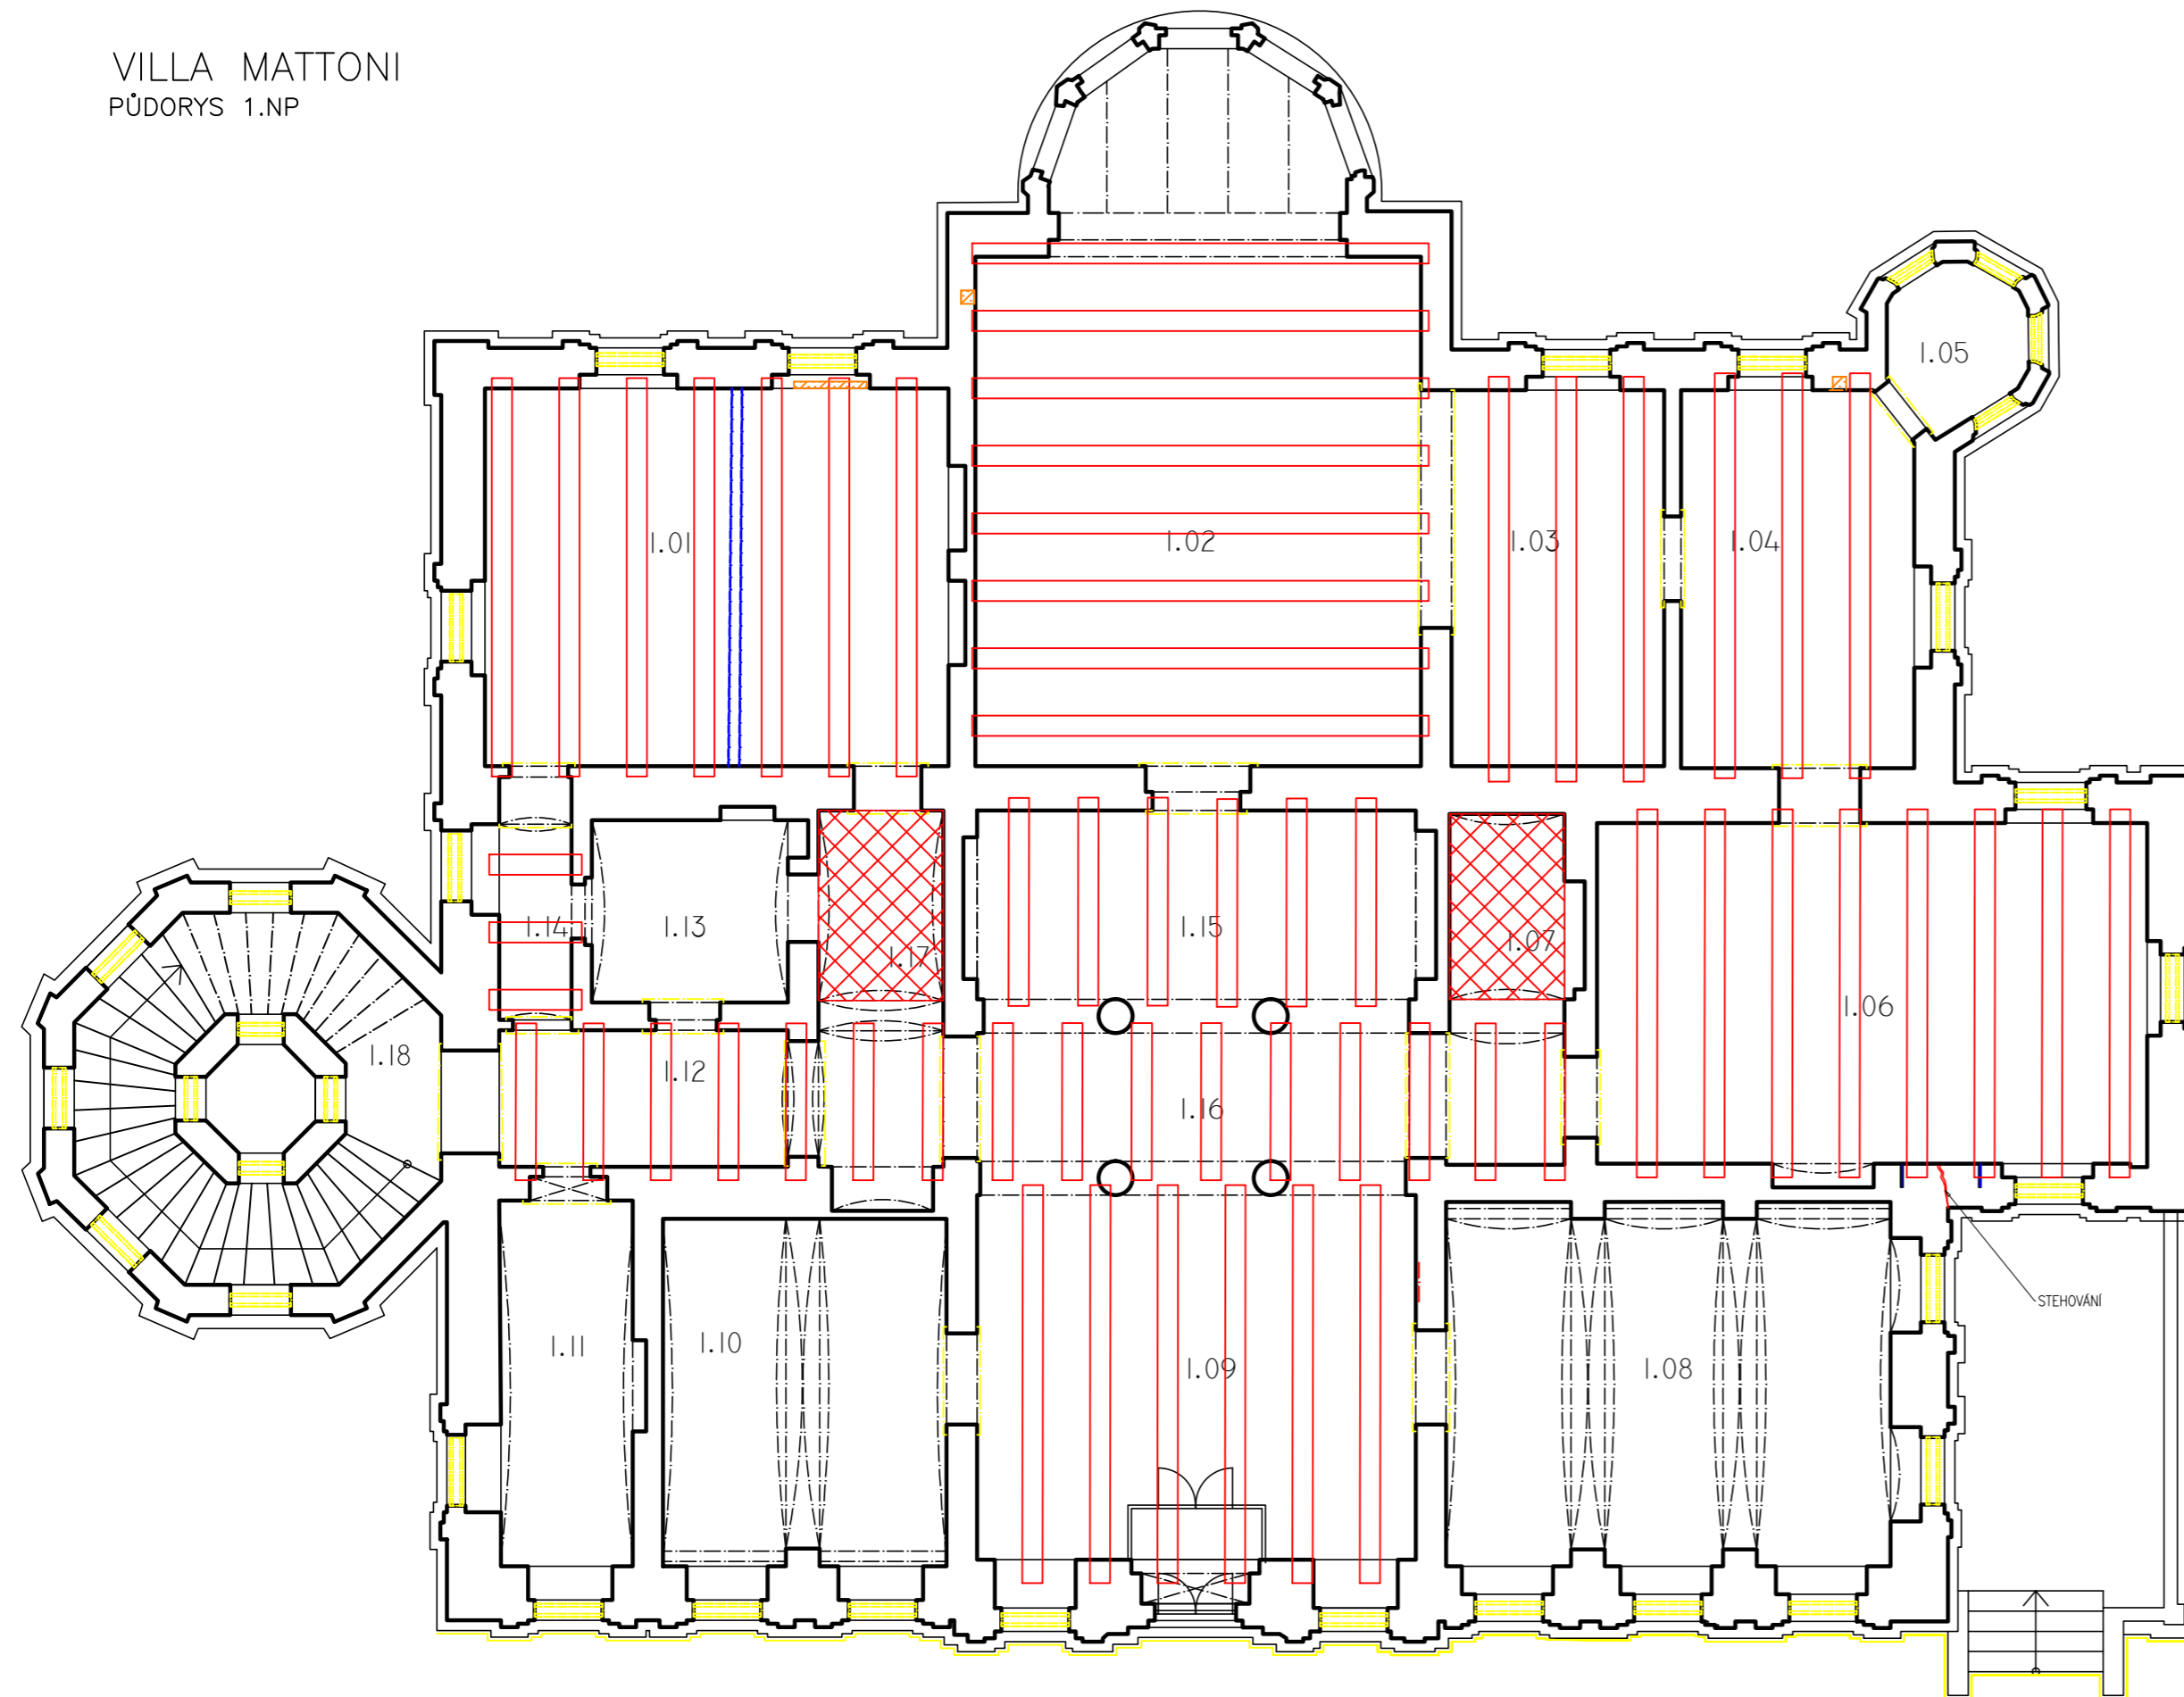


VILLA MATTONI
PŮDORYS 1.NP



LEGENDA

-  DOZDĚNÉ A ZAPLOMBOVANÉ KONSTRUKCE
-  NOVÉ SVISLÉ KONSTRUKCE
-  HYDROFOBIZACE A REKONSTRUKCE SOKLU
-  NOVÉ OCELOVÉ PRVKY
-  REPASE/REPLIKY TRUHLÁŘSKÝCH VÝROBKŮ
-  NOVÉ STROPNÍ TRÁMY SE SKLADBOU PODLAHY
-  NOVÁ KLENBA

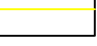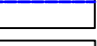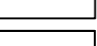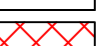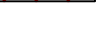

Zpracovala: Bc. Markéta Míšková	Vedoucí práce: Ing. Radek Zigler, Ph.D.	Školní rok: 2017/2018	Fakulta stavební ČVUT
Předmět: Diplomová práce			Datum: ZS 2017
Název dílohy: Rekonstrukce Mattoniho vily v Kyselce			Meřítko: 1 : 100
Název výkresu: Půdorys 1. NP – Výkres sanačních opatření			Č.v.: 18