


VILLA MATTONI
PŮDORYS 2.NP

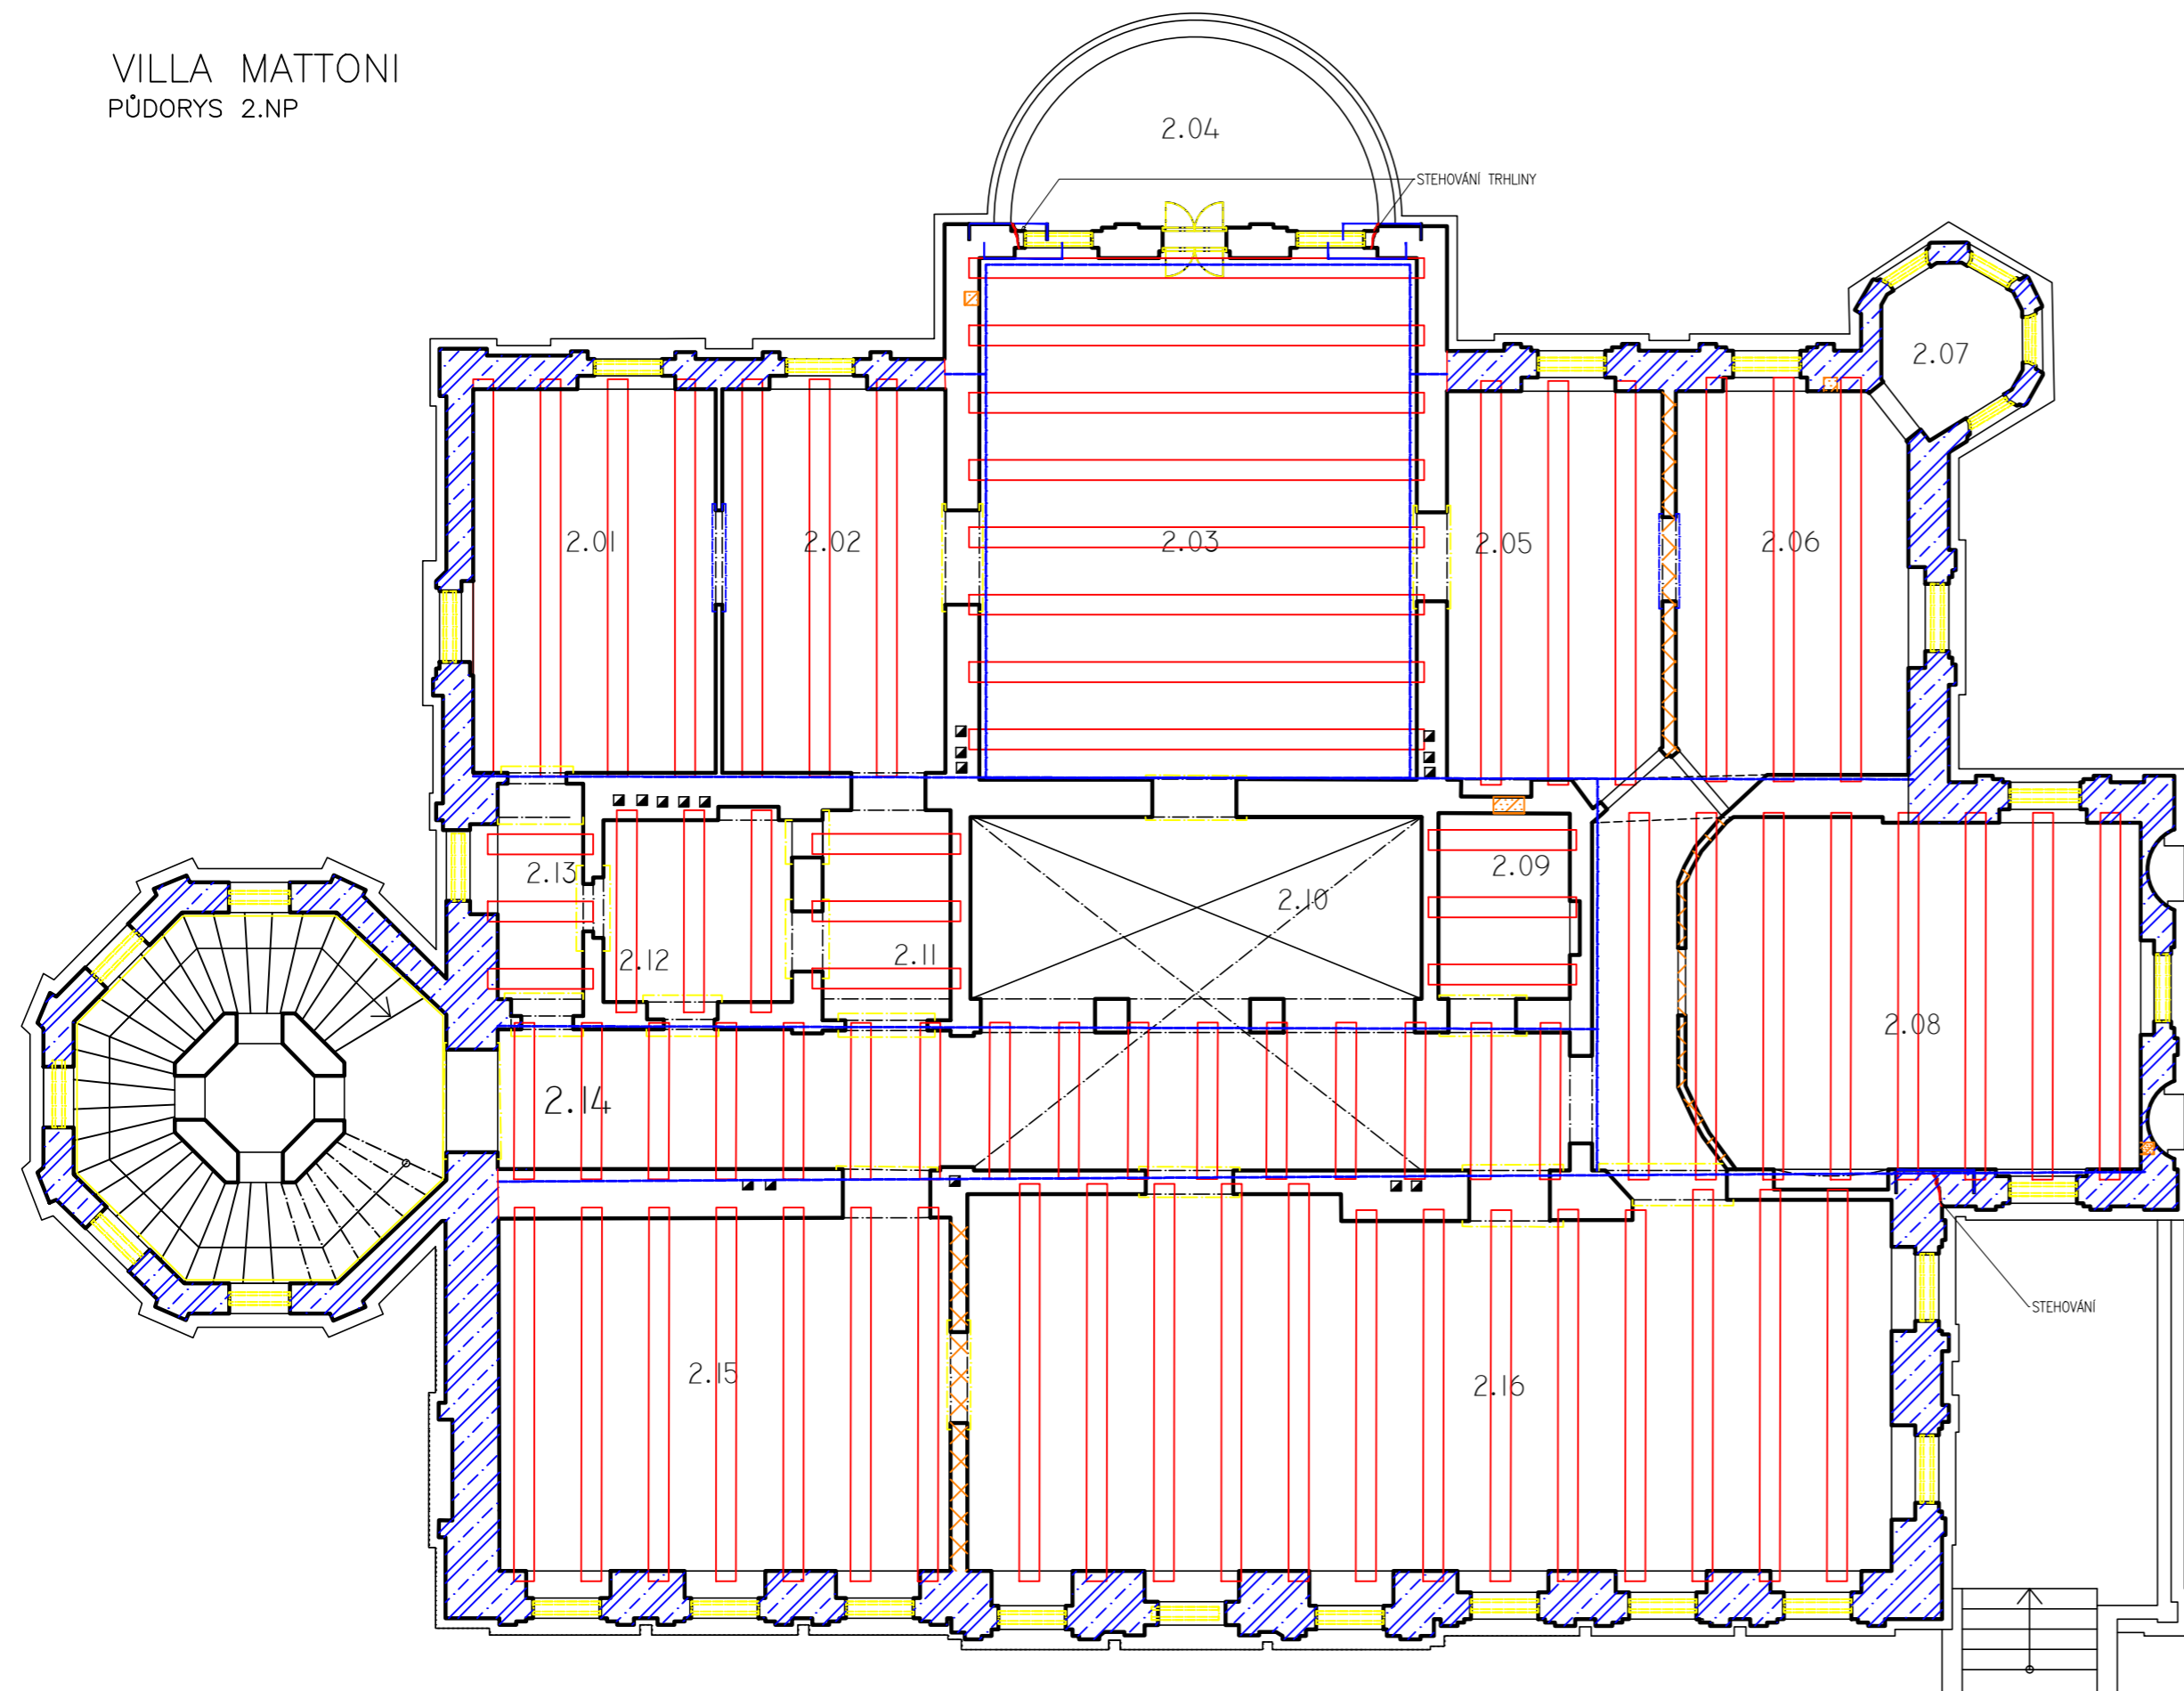

LEGENDA

- DOZDĚNÉ A ZAPLOMBOVANÉ KONSTRUKCE
- NOVÉ SVISLÉ KONSTRUKCE
- ZTUŽENÍ ŽB VĚNCEMI
- NOVÁ OCELOVÁ TÁHLA
- REPASE/REPLIKY TRUHLÁŘSKÝCH VÝROBKŮ
- NOVÉ STROPNÍ TRÁMY SE SKLADBOU PODLAHY

Poznámka: V interiéru objektu bude nová omítka.
Fasáda exteriéru bude kompletně restaurována.



Zpracovala: Bc. Markéta Mířková	Vedoucí práce: Ing. Radek Zigler, Ph.d.	Školní rok: 2017/2018	Fakulta stavební ČVUT
Předmět: Diplomová práce			Datum: ZS 2017
Název úlohy: Rekonstrukce Mattoniho vily v Kyselce			Meřítko: 1 : 100
Název výkresu: Půdorys 2.NP – Výkres sanačních opatření			Č.v.: 19