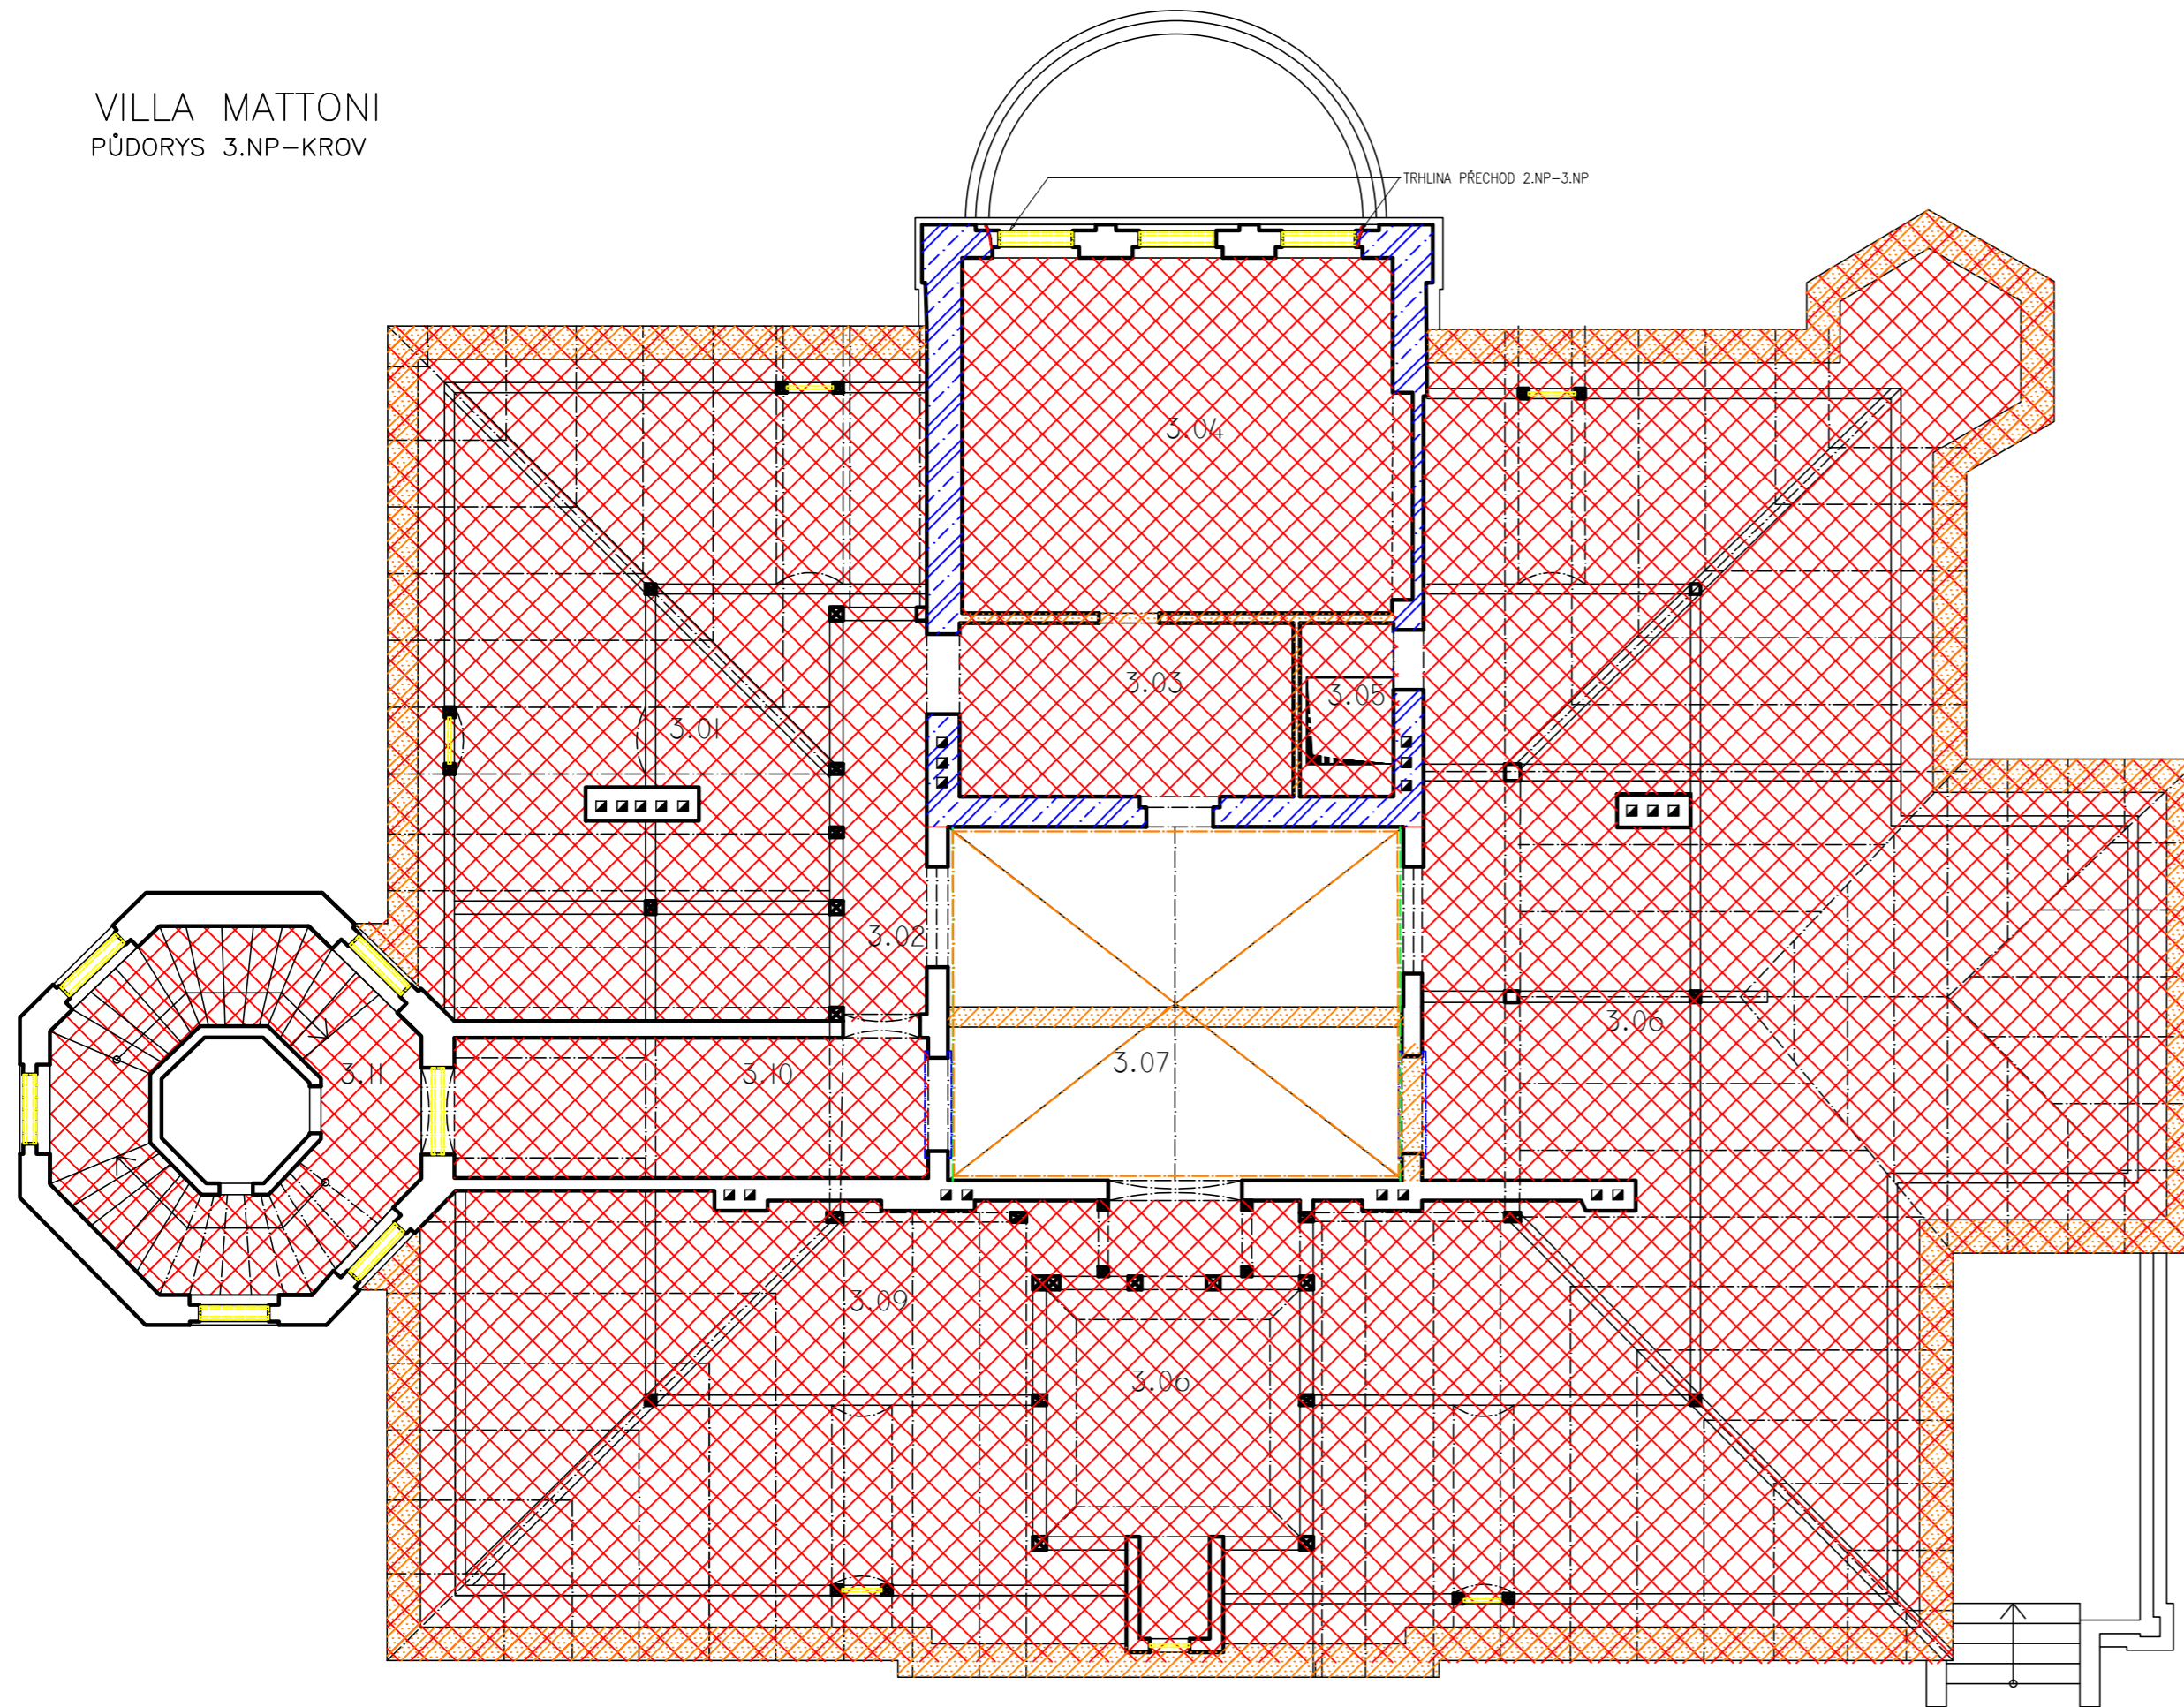

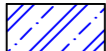


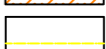


VILLA MATTONI
PŮDORYS 3.NP-KROV



LEGENDA

-  NOVÁ KONSTRUKCE KROVU
-  ZTUŽENÍ ŽB VĚNCEM
-  REKONSTRUOVANÉ OCELOVÉ NOSNÍKY
-  NOVÉ SVISLÉ KONSTRUKCE
-  REPASE/REPLIKY TRUHLÁŘSKÝCH VÝROBKŮ

Poznámka: V interiéru objektu bude nová omítka.
Fasáda exteriéru bude kompletně restaurována.

Zpracovala: Bc. Markéta Míšková	Vedoucí práce: Ing. Radek Zigler, Ph.d.	Školní rok: 2017/2018	Fakulta stavební ČVUT
Předmět: Diplomová práce			Datum: ZS 2017
Název úlohy: Rekonstrukce Mattoniho vily v Kyselce			Meřítko: 1 : 100
Název výkresu: Půdorys 3.NP a krovu – Výkres sanačních opatření			Č.v.: 20