



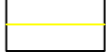



VILLA MATTONI
PŮDORYS 1. PP

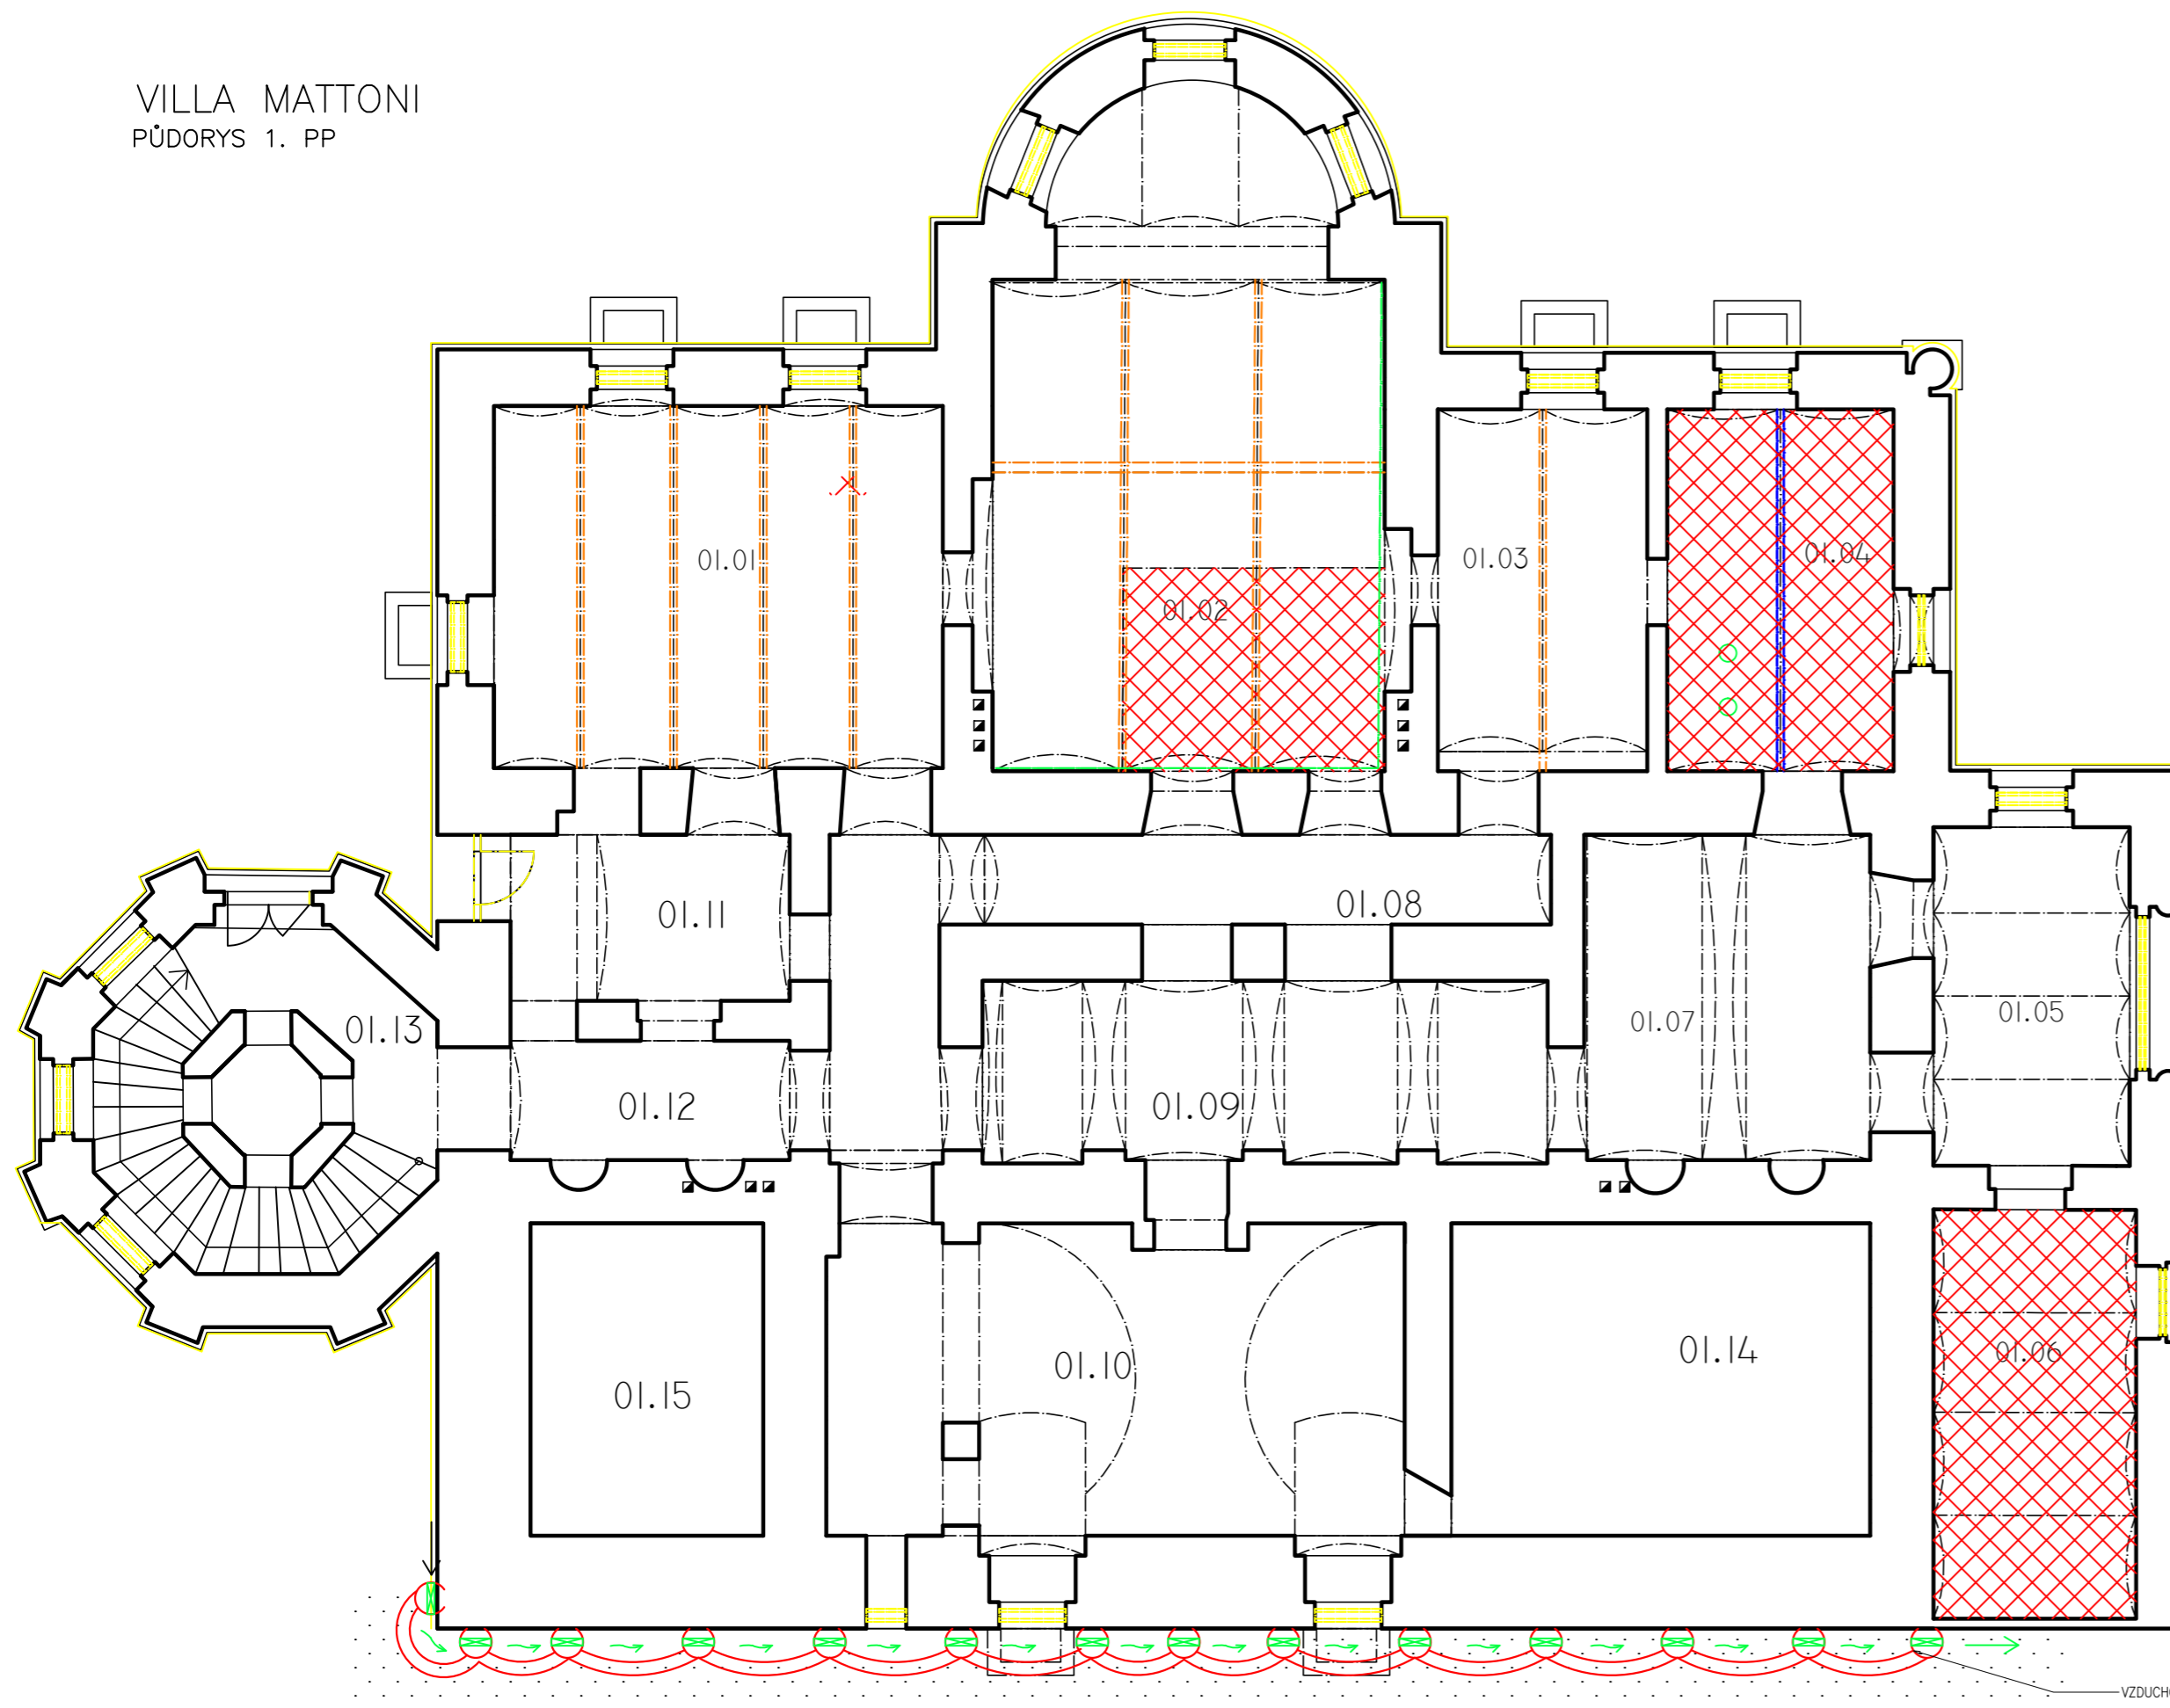

LEGENDA

-  NOVÁ KLENBA
-  NOVÉ OCELOVÉ PRVKY
-  REPASE/REPLIKY TRUHLÁŘSKÝCH VÝROBKŮ
-  HYDROFOBIZACE A REKONSTRUKCE SOKLU
-  REKONSTRUOVANÉ OCELOVÉ NOSNÍKY

Poznámka: V interiéru objektu bude nová omítka.
Fasáda exteriéru bude kompletně restaurována.

Zpracovala: Bc. Markéta Míšková	Vedoucí práce: Ing. Radek Zigler, Ph.D.	Školní rok: 2017/2018	Fakulta stavební ČVUT
Předmět: Diplomová práce			Datum: ZS 2017
Název úlohy: Rekonstrukce Mattoniho vily v Kyselce			Meřítko: 1:100
Název výkresu: Půdorys 1.PP – výkres sanačních opatření			Č.v.: 21

VZDUCHOVÁ METODA HYDROIZOLACE