10.NP – TECHNICKÉ PROSTORY

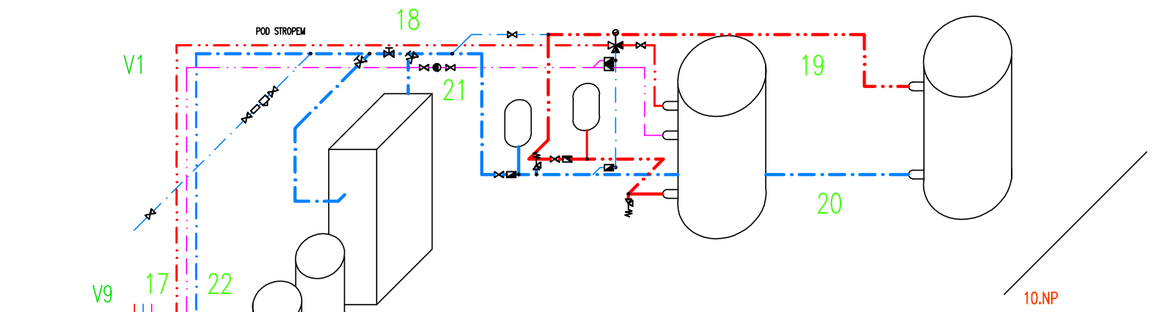

7.NP – LEŽATÉ VEDENÍ POD STROPEM

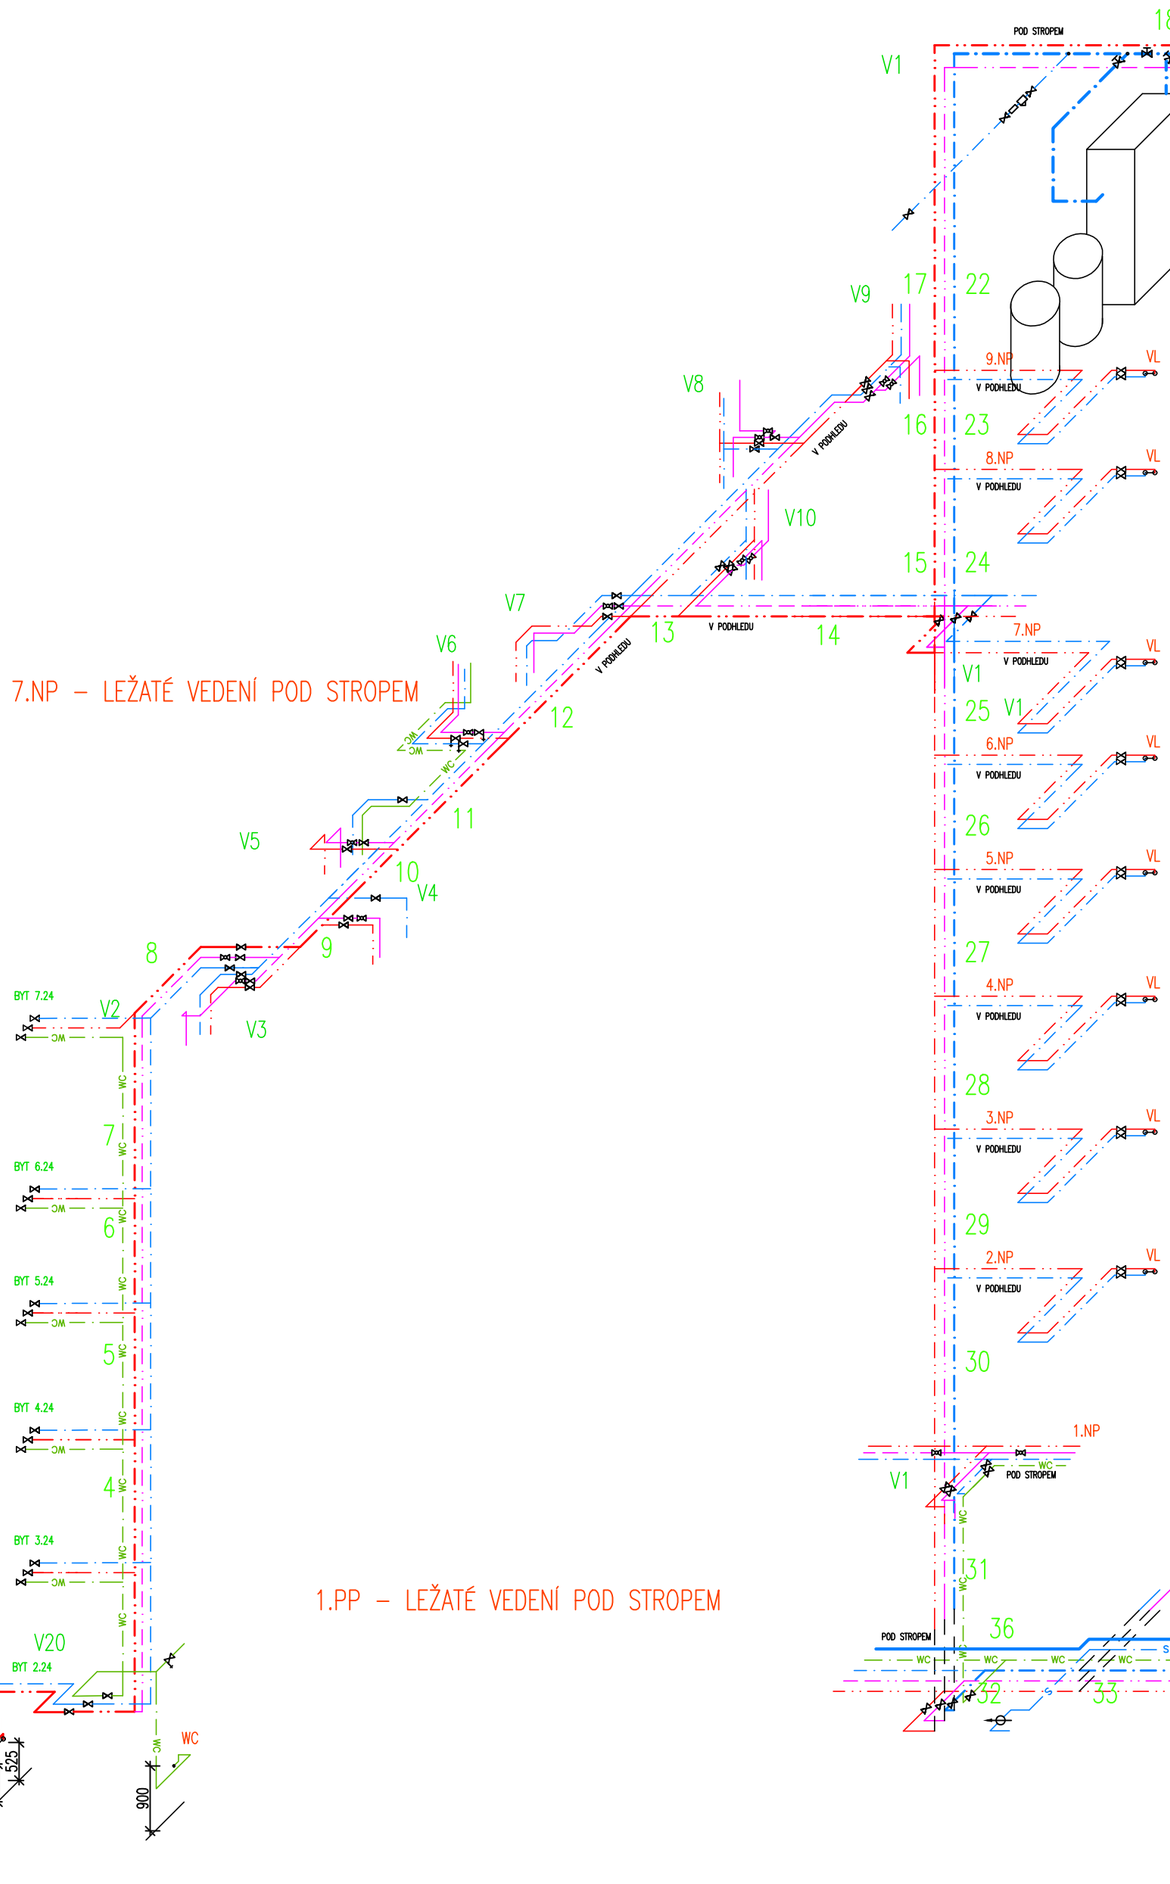

1.PP – LEŽATÉ VEDENÍ POD STROPEM

Zpracoval: Bc. Jan Špingl	Vedoucí projektu: Ing. Stanislav Frolík, Ph.D.	Školní rok: 2017/2018	Fakulta stavební ČVUT
Předmět: 125DPM DIPLOMOVÁ PRÁCE			Měřítko: 1:75
			Číslo výkresu: VS006
Název výkresu: VÝPOČTOVÉ SCHÉMA PRO DIMENZOVÁNÍ VNITŘNÍHO VODOVODU – VARIANTA 4			