
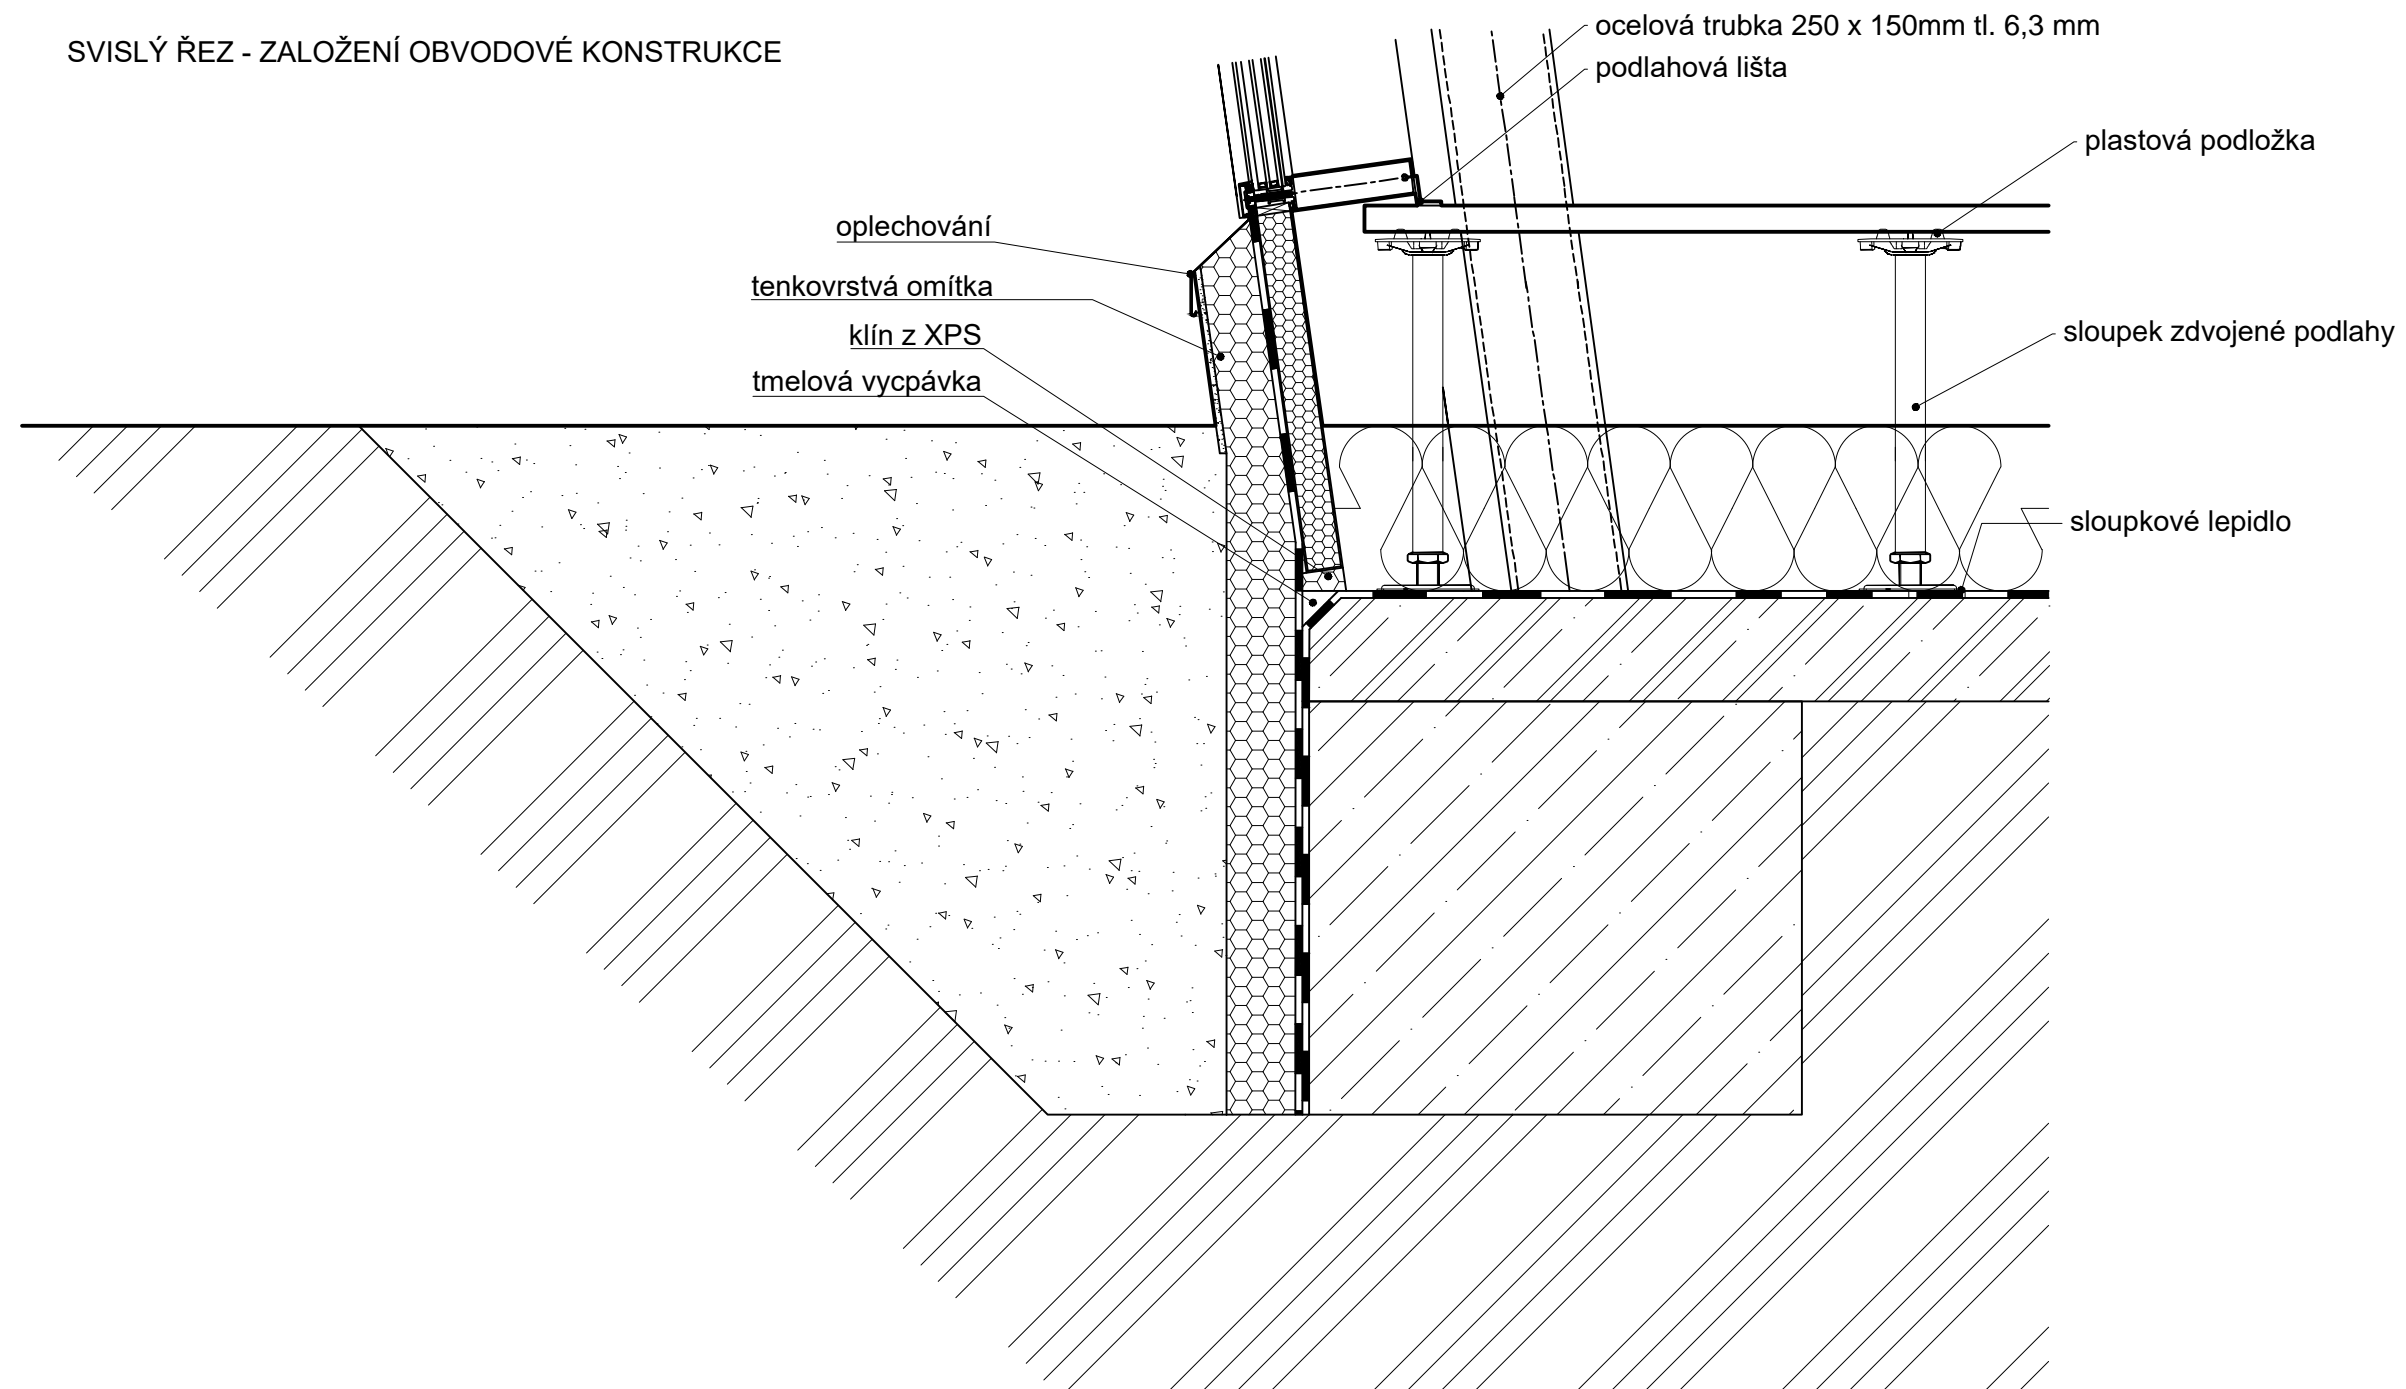


SVISLÝ ŘEZ - ZALOŽENÍ OBVODOVÉ KONSTRUKCE

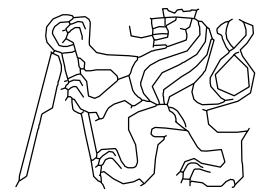

±0,000=343,000 m.n.m. Bpv

OBOR	KATEDRA	JMÉNO STUDENTA	
B	K124	Štefan Tomašák	
ROČNÍK	vyučující		
2	doc. Dr. Ing. Zbyněk Svoboda		
AKCE :			
DIPLOMOVÁ PRÁCE			FORMÁT
			A3
			MĚŘÍTKO
			1:10
			DATUM
			leden.2018
OBSAH :			Č. VÝKR.
SIC - DETAIL 5			11