









# Dálniční přivaděč Rakovník - D6

## C.1 Přehledná situace stavby 1:25 000


### Legenda:

-  Obchvat Lišany - nová trasa silnice II/229
-  Rekonstrukce silnice II/229
-  Navazující investice
-  Územní hranice obcí
-  Bikoridor/biocentrum
-  PR Červená Louka

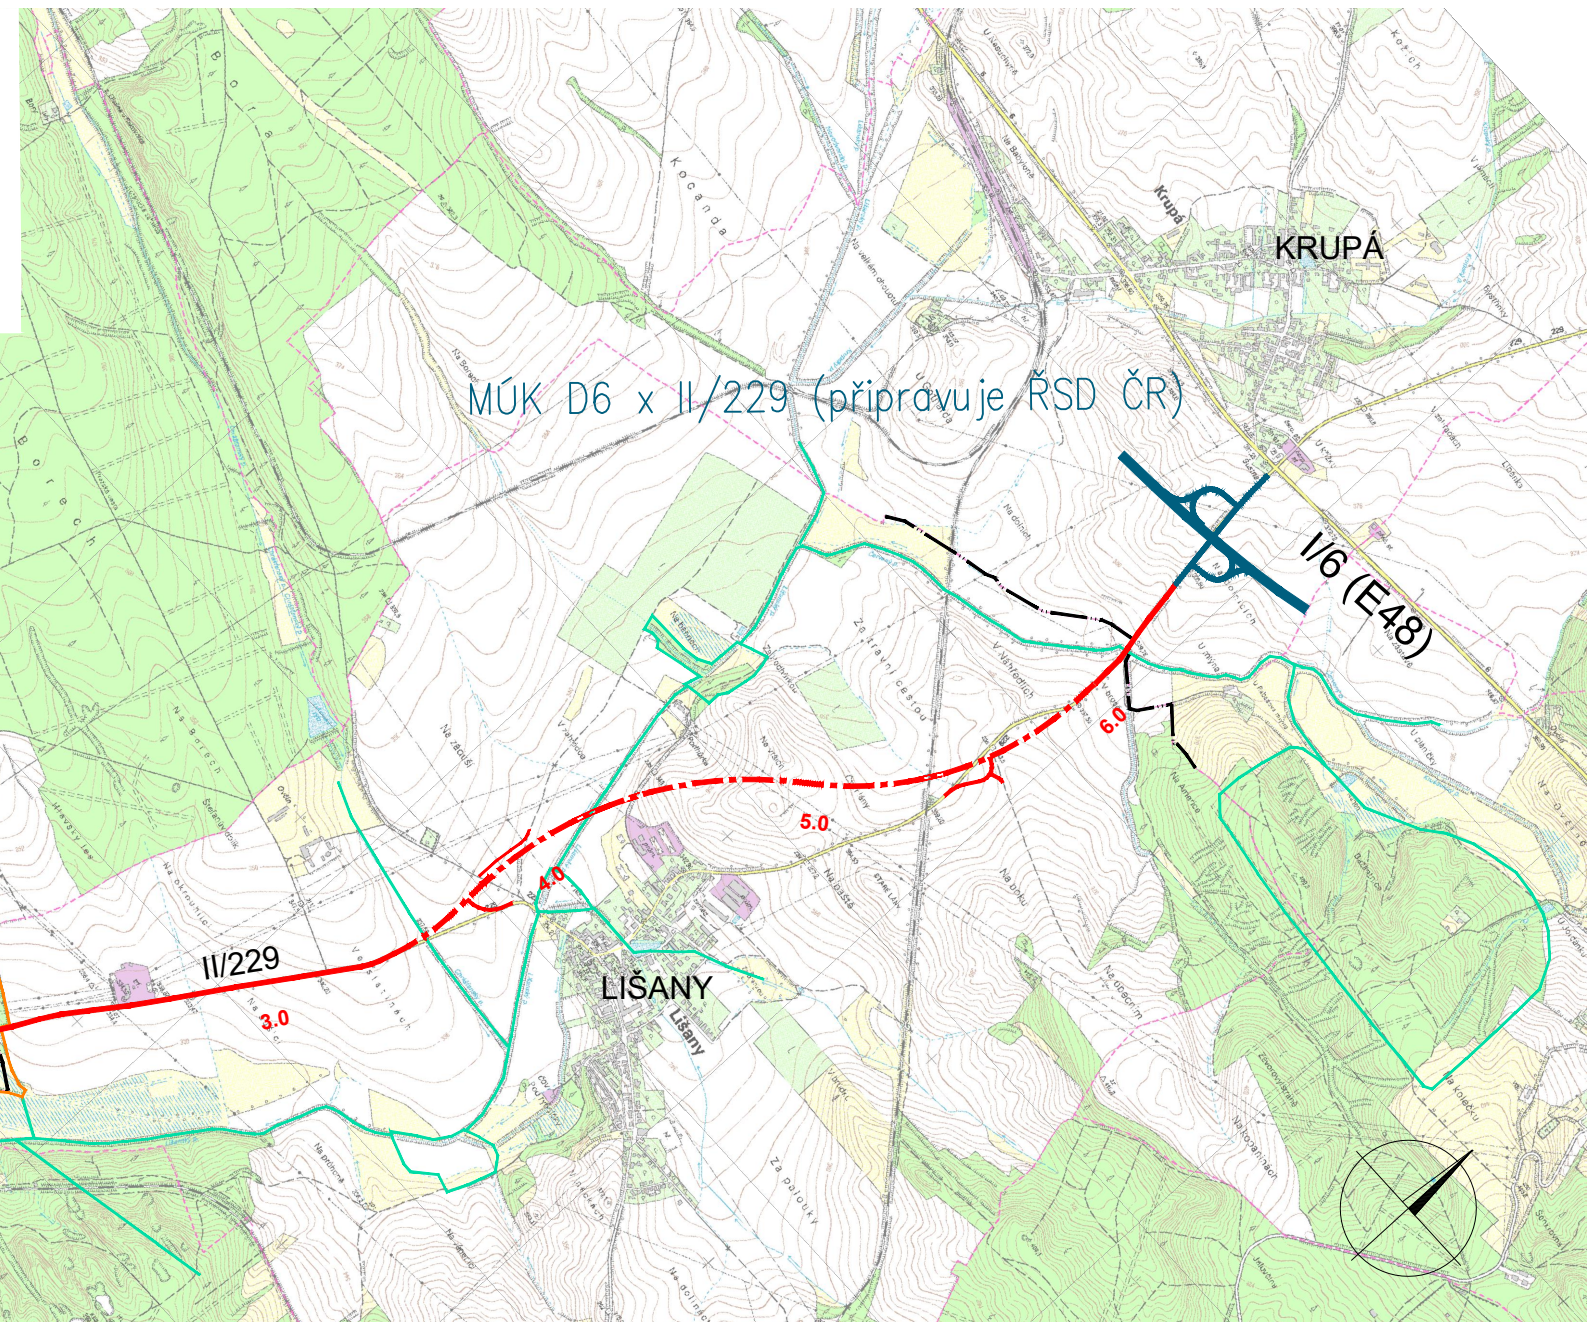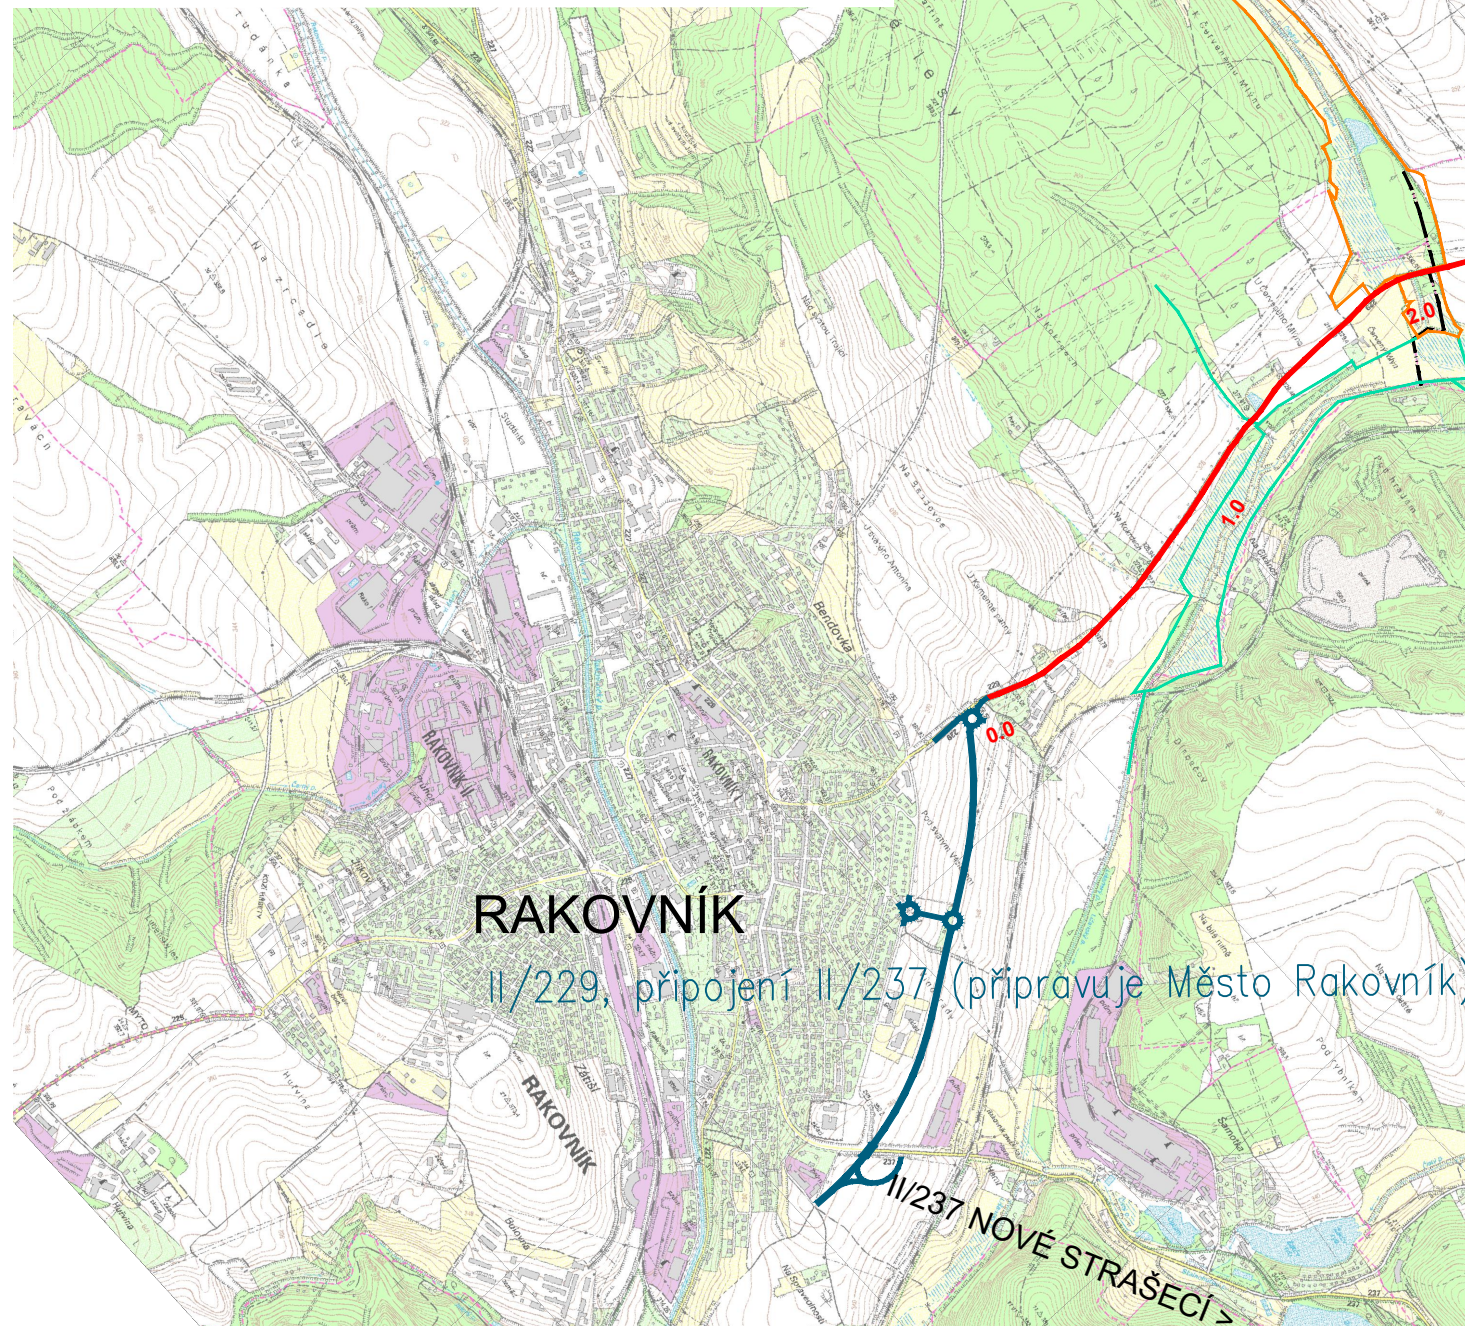

SOUŘADNICOVÝ SYSTÉM : S-JTSK  
VÝŠKOVÝ SYSTÉM : Bpv

Vypracoval:	Bc. IVO JIRÁŇ	Vedoucí diplomové práce:	Ing. JAROMÍRA JEŽKOVÁ
Semestr:	ZIMNÍ	Akademický rok:	2017/2018
Katedra:	K136 - KATEDRA SILNIČNÍCH STAVEB		
Předmět:	DIPLOMOVÁ PRÁCE		
Název projektu:	<b>DÁLNIČNÍ PŘIVADĚČ RAKOVNÍK - D6</b>		
Název přílohy:	<b>PŘEHLEDNÁ SITUACE STAVBY</b>		
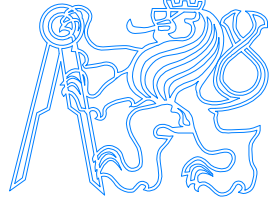
<b>ČVUT V PRAZE</b> FAKULTA STAVEBNÍ	
	
Datum:	LEDEN 2018
Formát:	A3
Měřítko:	1:25 000
Stupeň PD:	DŮR
Číslo přílohy:	<b>C.1</b>