Dálniční přivaděč Rakovník - D6

C.3.1 Celkový situační výkres 1:2 000

1. část km 0.000 - 3.400

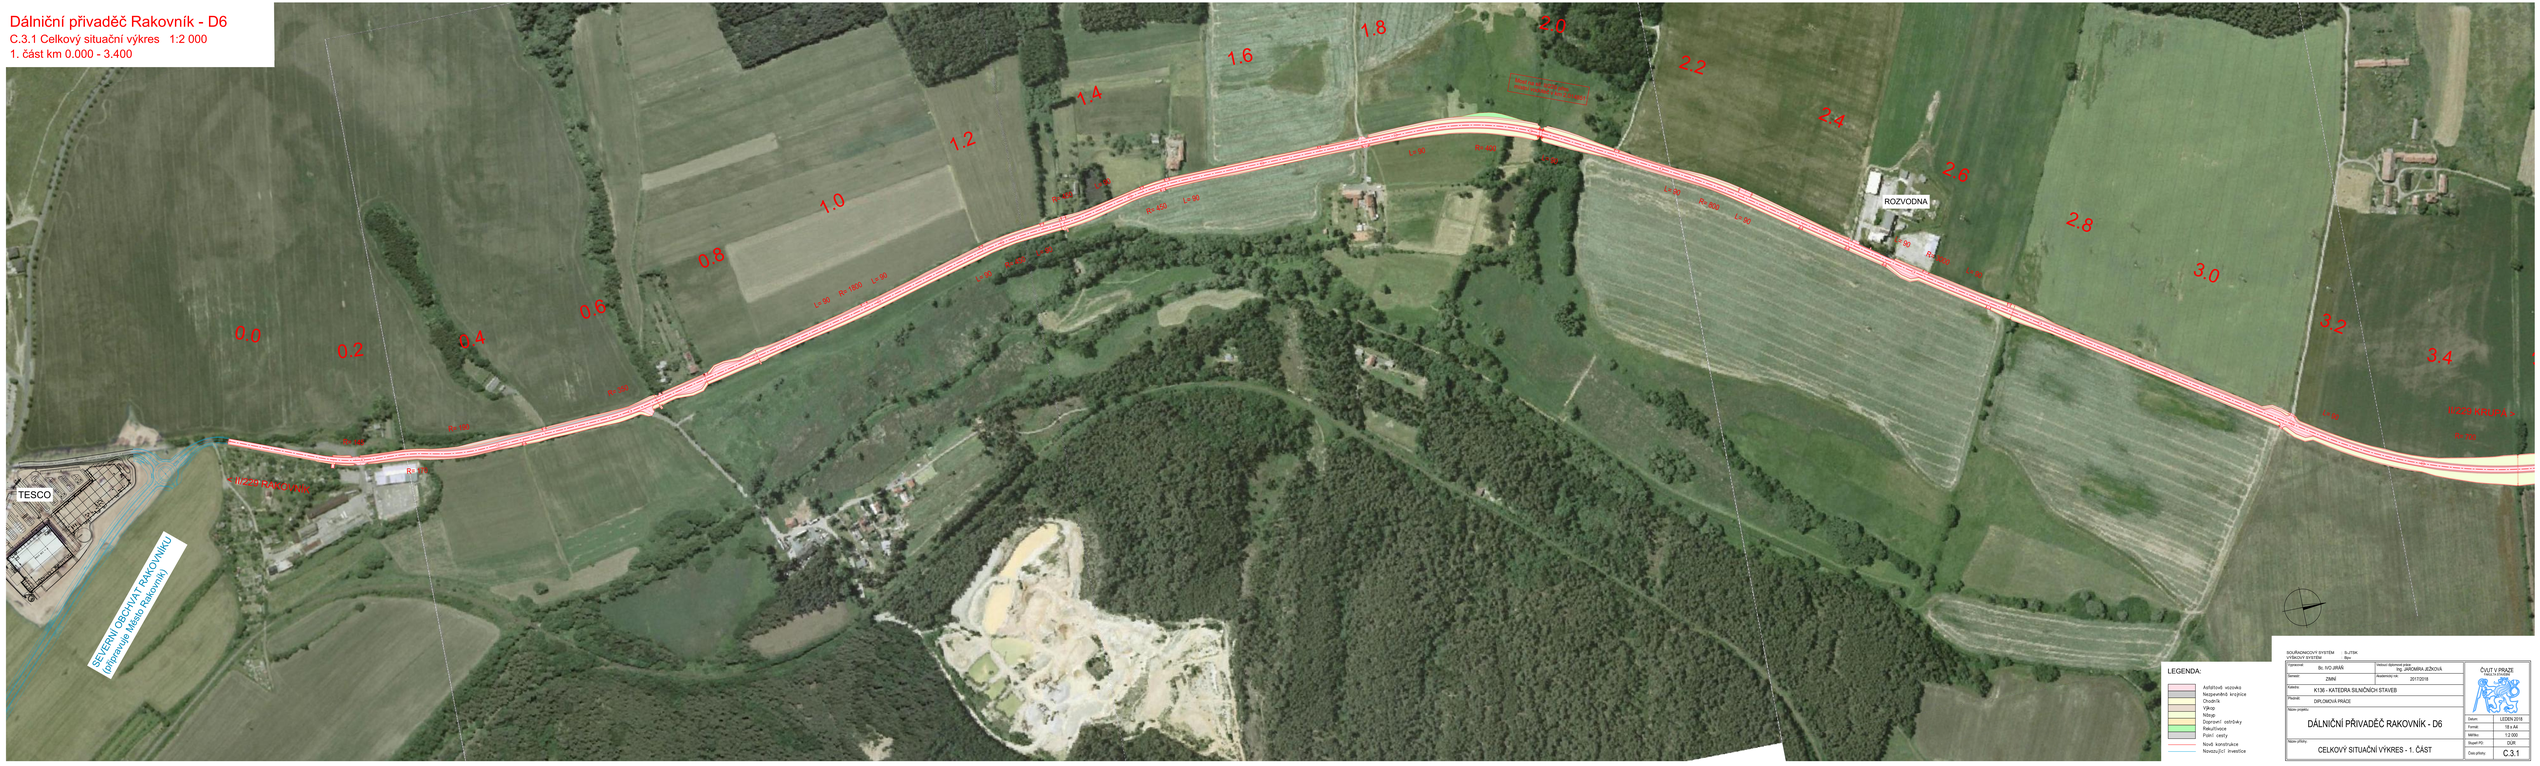

SOUŘADNICOVÝ SYSTÉM: JTSK VÝŠKOVÝ SYSTÉM: Bpv			
Vypracoval: Bc. IVO JIRÁŘ	Vedoucí diplomové práce: Ing. JAROMÍRA JEŽKOVÁ		ČVUT V PRAZE FAKULTA STAVEBNÍ
Konzul: ZNAK	Akademický rok: 2017/2018		
Katedra: K130 - KATEDRA SILNIČNÍCH STAVEB			
Předmět: DIPLOMOVÁ PRÁCE			
Název projektu: DÁLNIČNÍ PŘIVADĚČ RAKOVNÍK - D6		Datum:	LEDEN 2018
		Formát:	18 x A4
		Měřítko:	1:2 000
		Stupeň PD:	DUR
Název přílohy: CELKOVÝ SITUAČNÍ VÝKRES - 1. ČÁST		Číslo přílohy:	C.3.1