Dálniční přivaděč Rakovník - D6

D.1 Podélný profil hlavní trasy 1:5 000/500

< II/229 RAKOVNÍK

II/229 KRUPÁ >

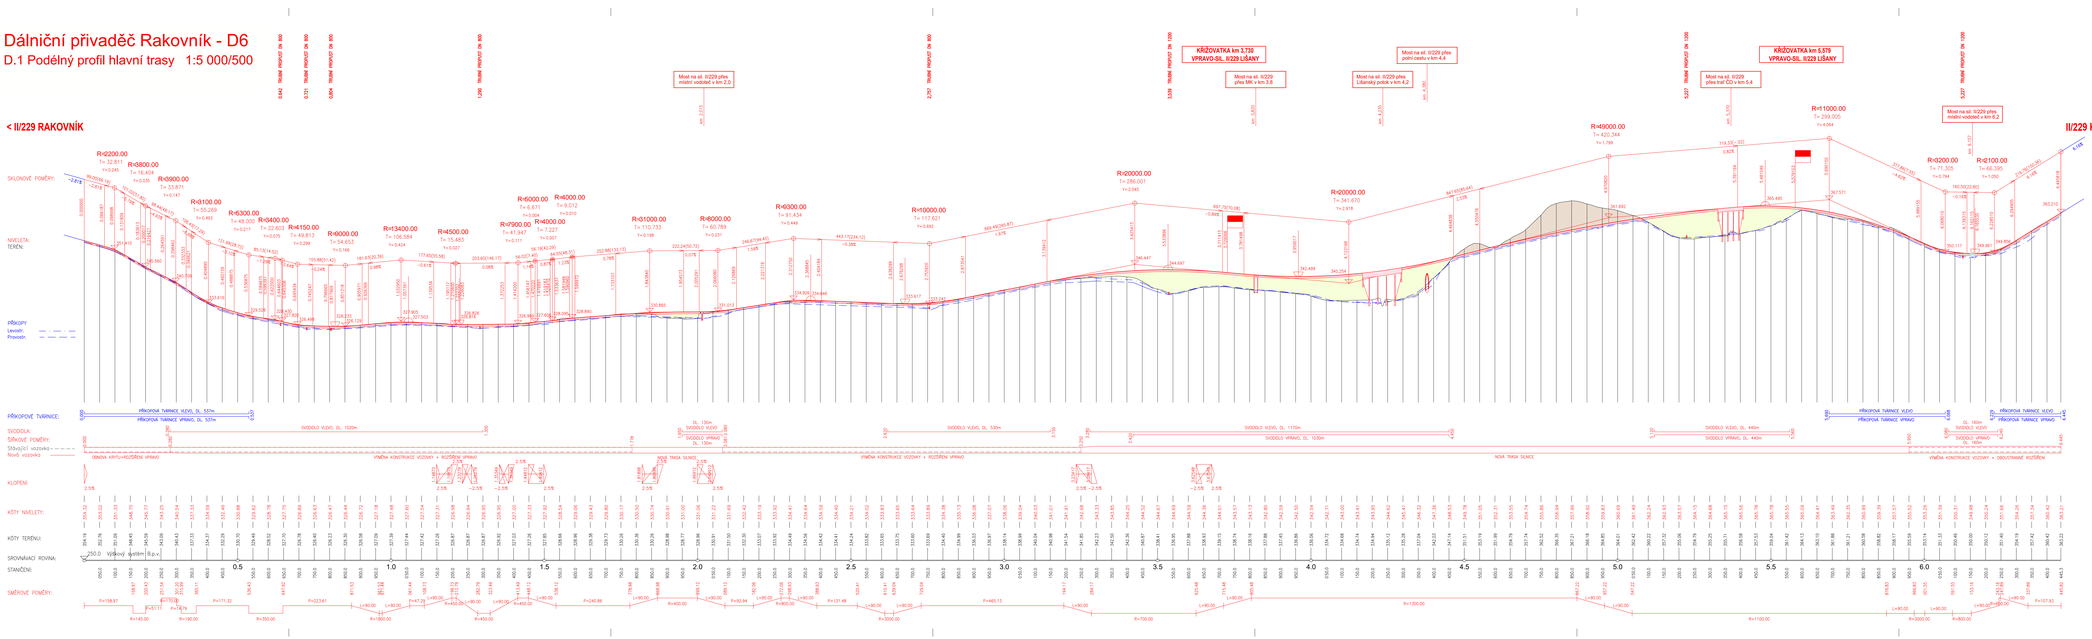

SOUŘADNICOVÝ SYSTÉM:	S-JTSK
VÝŠKOVÝ SYSTÉM:	Bpv
Vypracoval:	Bc. IVO JIRÁŘ
Vedoucí diplomové práce:	Ing. JAROMÍRA JEŽKOVÁ
Semestr:	ZIMNÍ
Akademický rok:	2017/2018
Katedra:	K136 - KATEDRA SILNIČNÍCH STAVEB
Předmět:	DIPLOMOVÁ PRACE
Název projektu:	DÁLNIČNÍ PŘIVADĚČ RAKOVNÍK - D6
Název přílohy:	PODÉLNÝ PROFIL HLAVNÍ TRASY
ČVUT V PRAZE	Fakulta stavební
Datum:	LEDEN 2018
Format:	8 x A4
Měřítko:	1:5/500/50
Stupeň PD:	DUR
Číslo přílohy:	D.1.1