
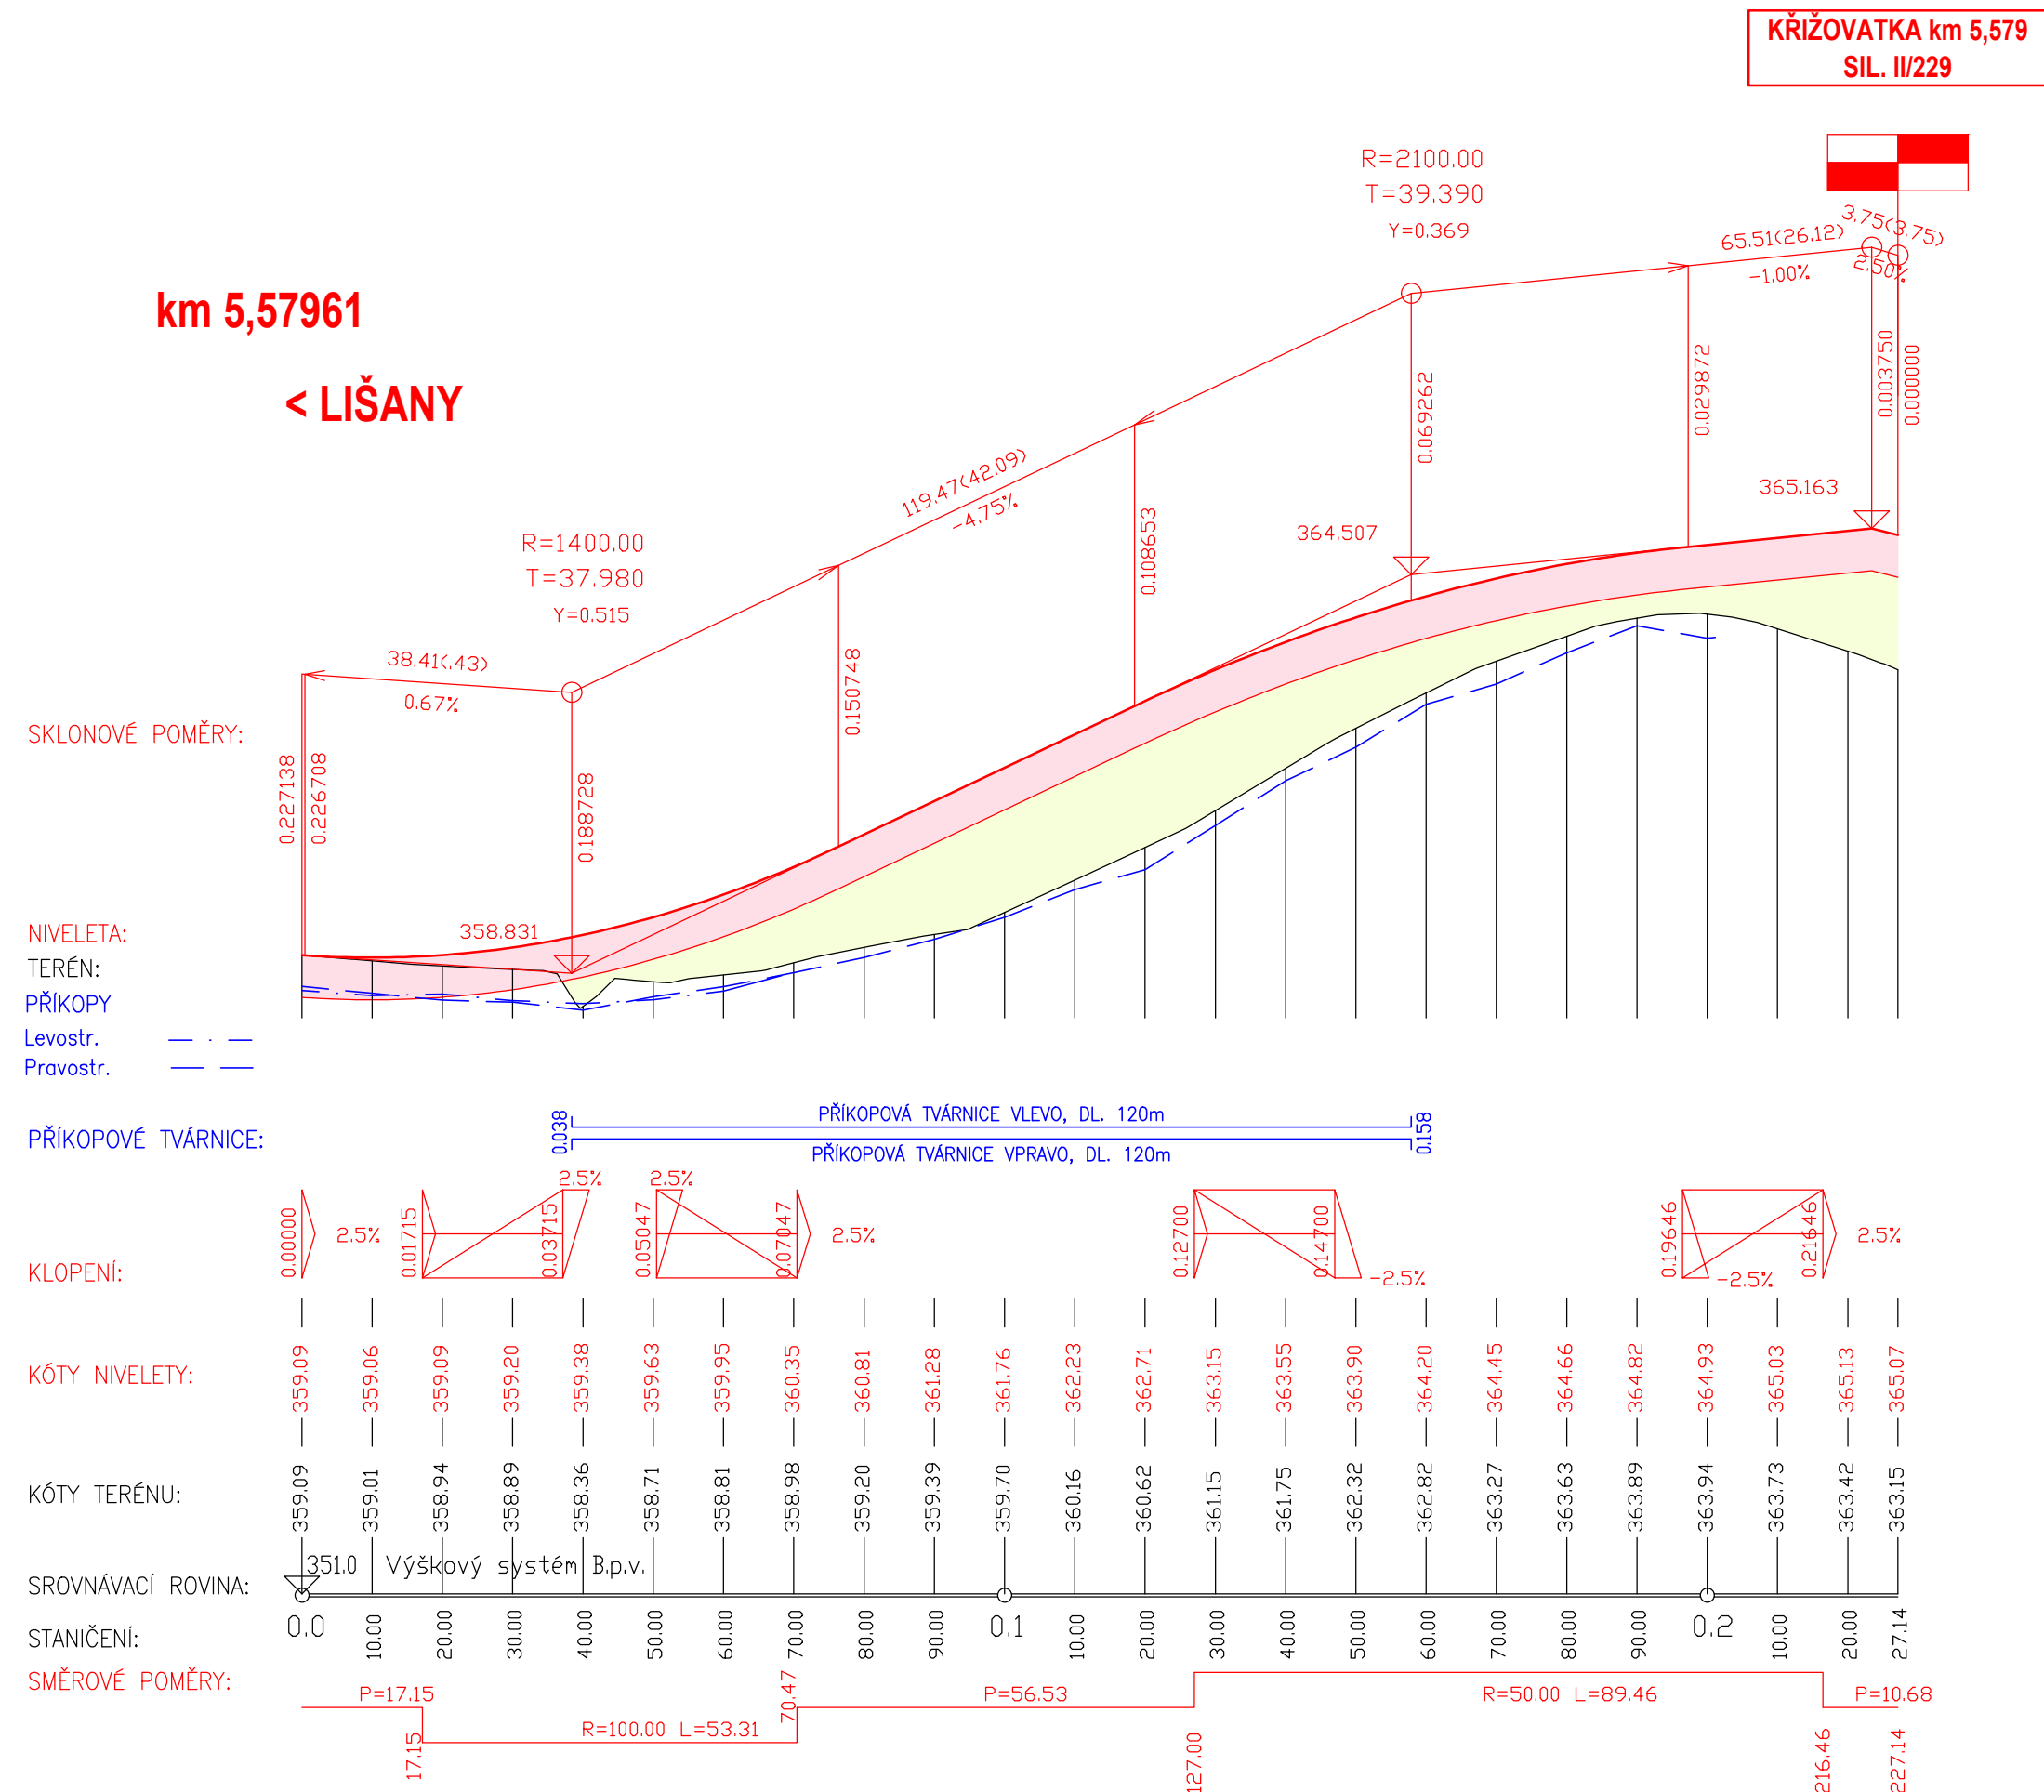


Dálniční přivaděč Rakovník - D6

D.1.2 Podélné profily připojení nové trasy na stávající silnici II/229

1:1 000/100

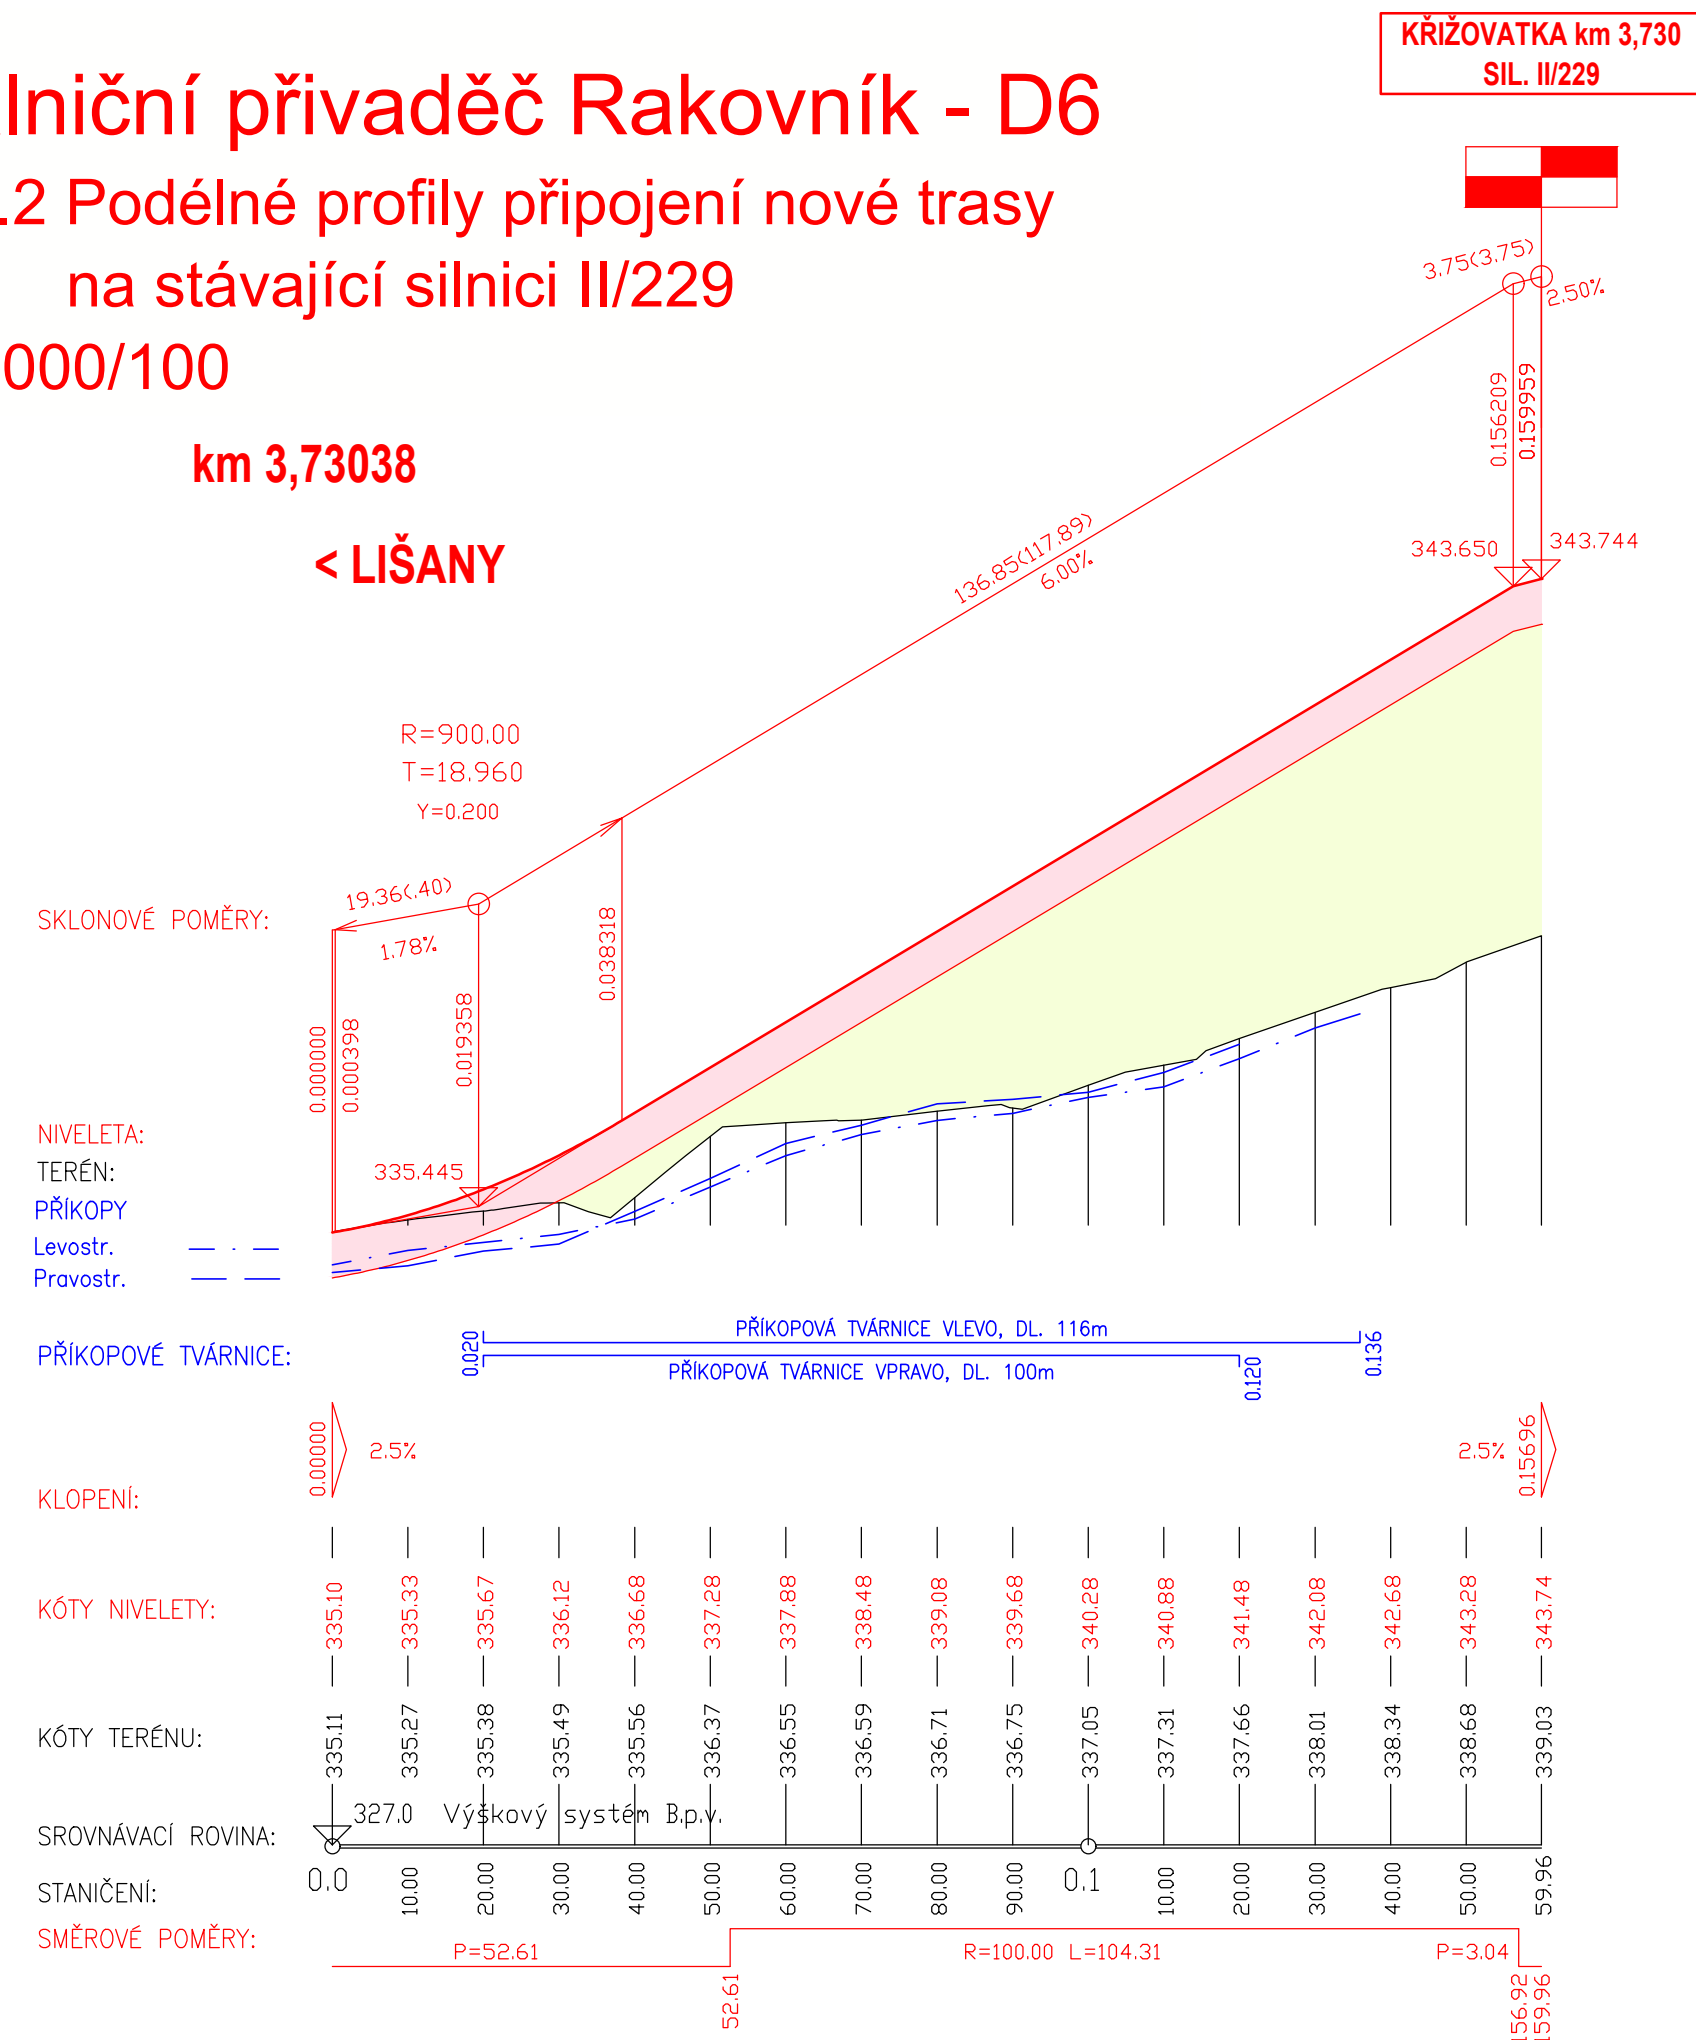

SOUŘADNICOVÝ SYSTÉM : S-JTSK
VÝŠKOVÝ SYSTÉM : Bpv

Vypracoval:	Bc. IVO JIRÁŇ	Vedoucí diplomové práce:	Ing. JAROMÍRA JEŽKOVÁ
Semestr:	ZIMNÍ	Akademický rok:	2017/2018
Katedra:	K136 - KATEDRA SILNIČNÍCH STAVEB		
Předmět:	DIPLOMOVÁ PRÁCE		
Název projektu:	DÁLNIČNÍ PŘIVADĚČ RAKOVNÍK - D6		
Název přílohy:			
Datum:	LEDEN 2018		
Formát:	4 x A4		
Měřítko:	1:1 000/100		
Stupeň PD:	DŮR		
Číslo přílohy:	D.1.2		

