


## Situace

- 1 Hlavní hala
- 2 Tréninková hala
- 3 Venkovní sportovní plochy
- 4 Parkování OA
- 5 Parkování TV
- 6 Parkování BUS
- 7 Venkovní terasa občerstvení
- 8 Rampa pro zásobování a vozíčkáře
- 9 Rampa vozíčkáři sportovci

### VSTUPY


- A Hlavní vstup diváci
- B Vstup sportovci
- C Vstup VIP
- D Vedlejší vstup diváci
- E Vedlejší vstup diváci, otevřen pro diváky tréninkové haly
- F Vedlejší vstup diváci a média
- G Zásobování

1:1 000

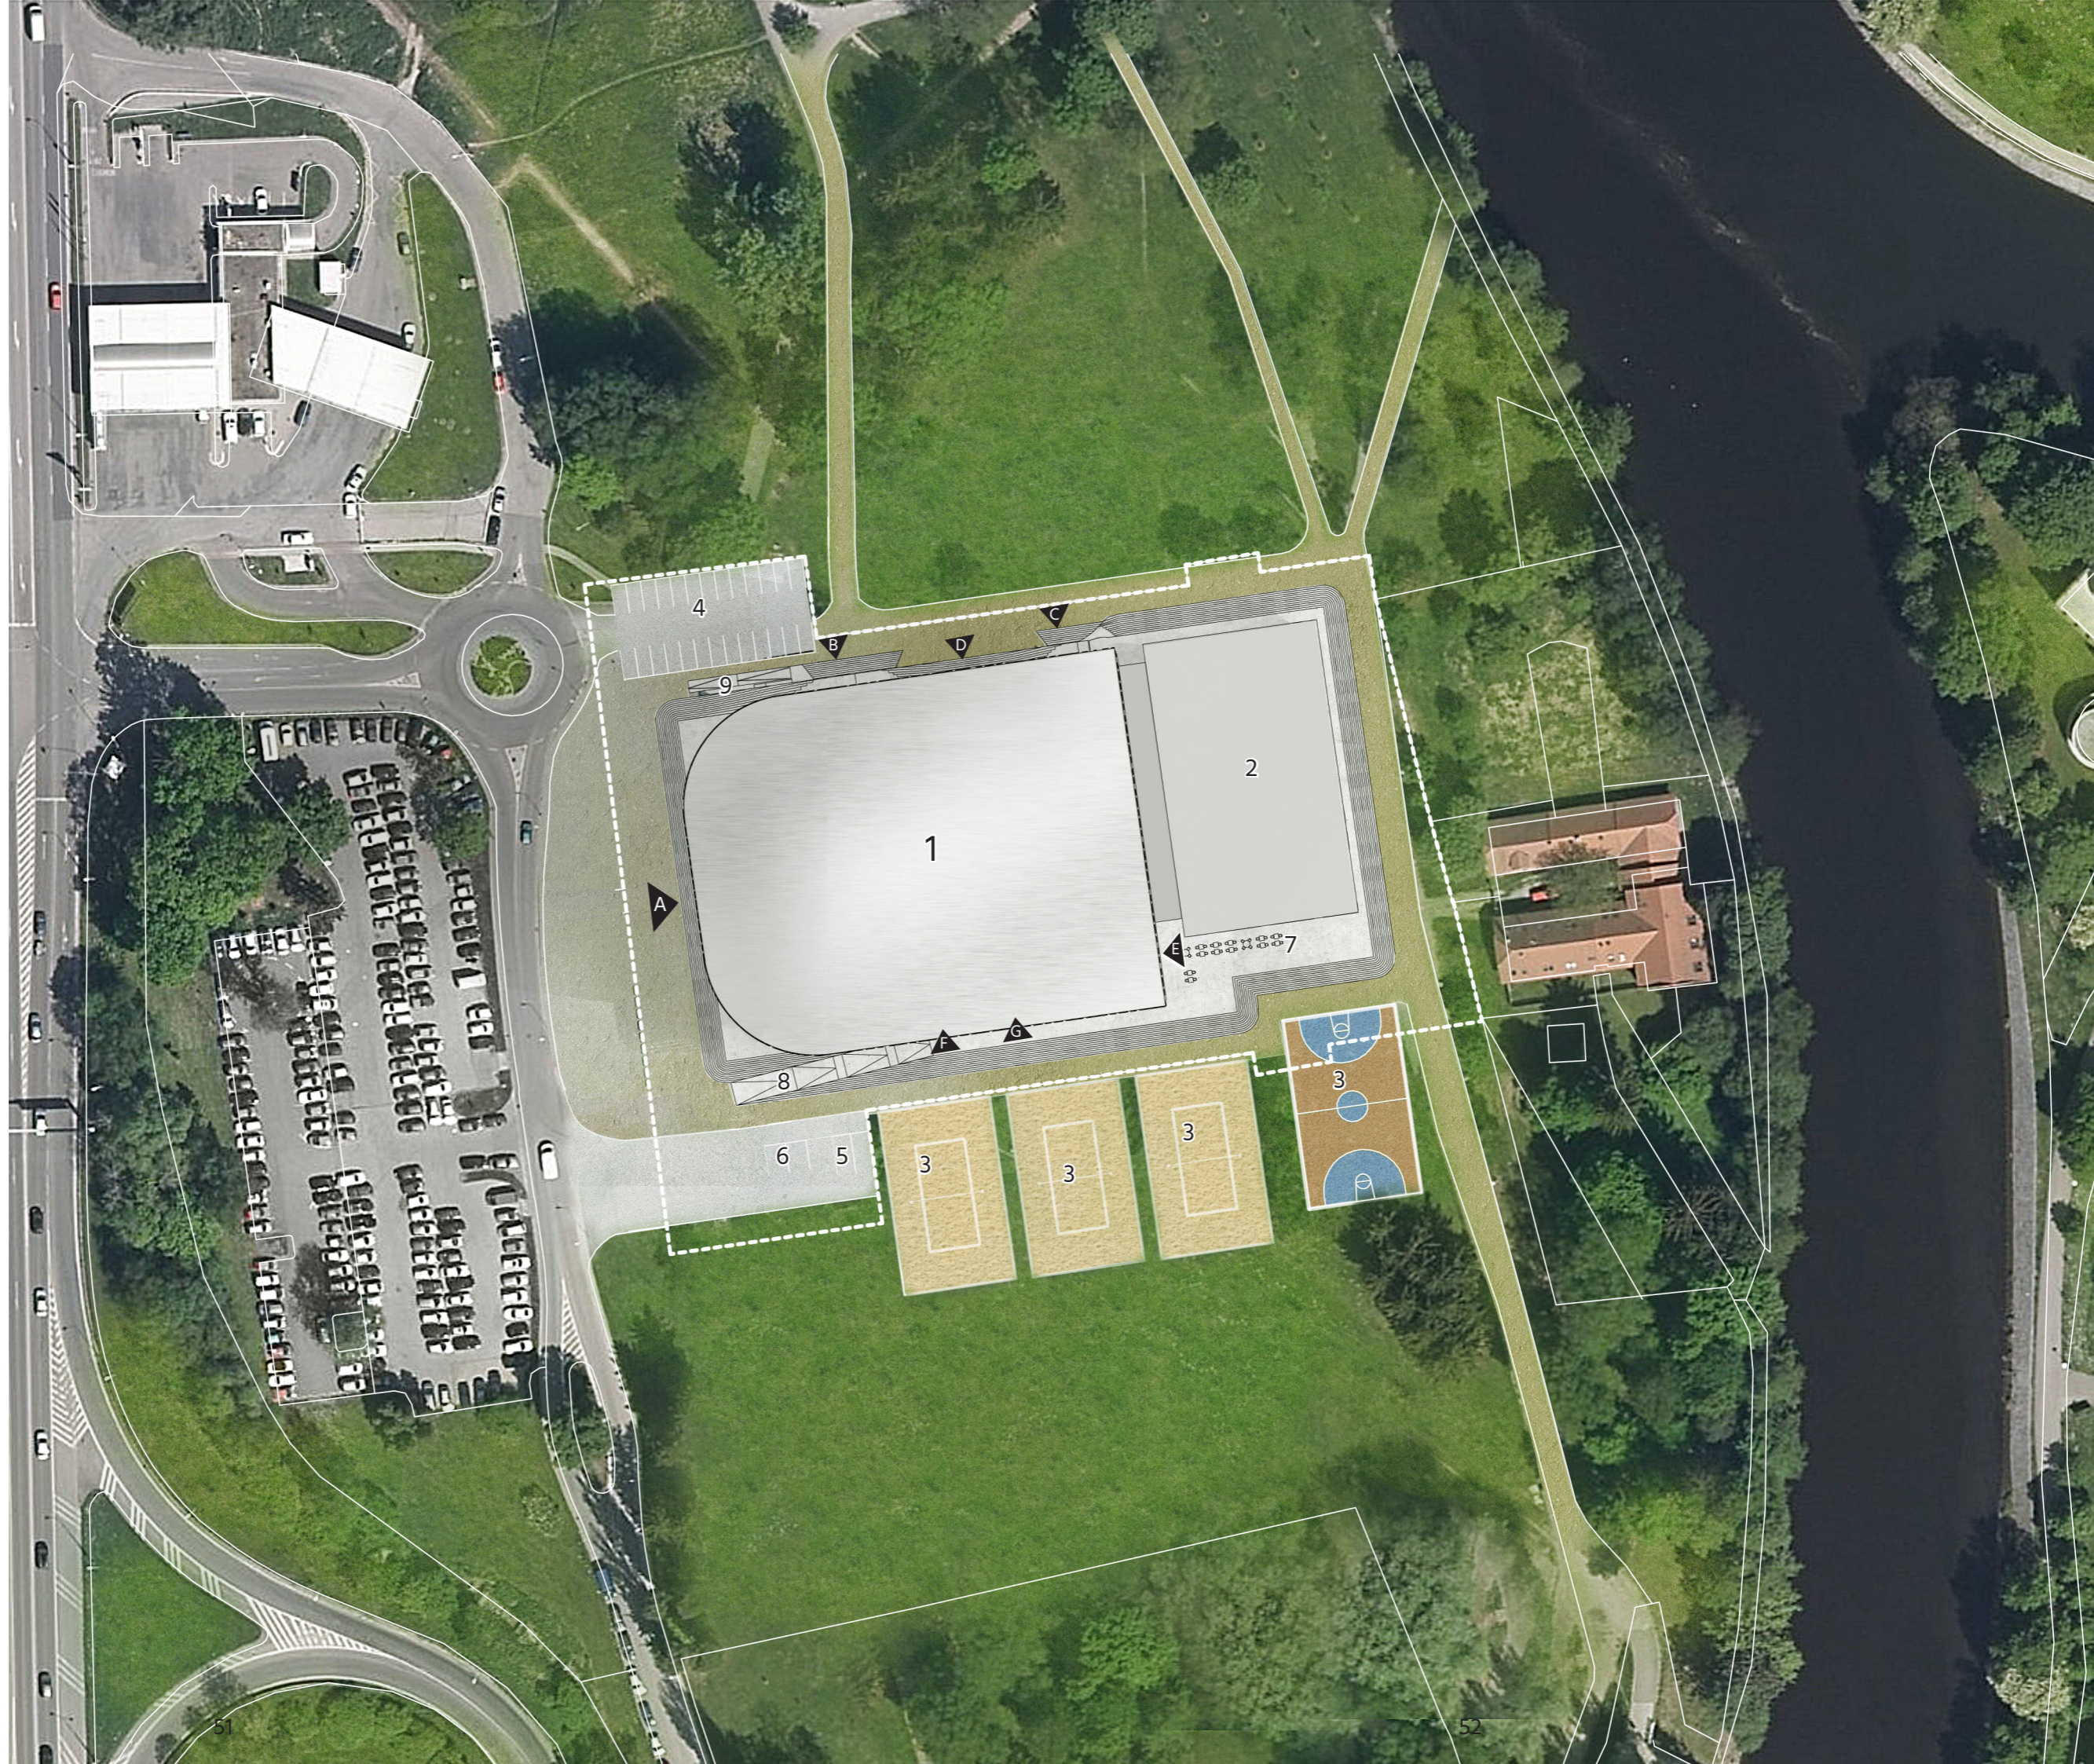




# 1.PP

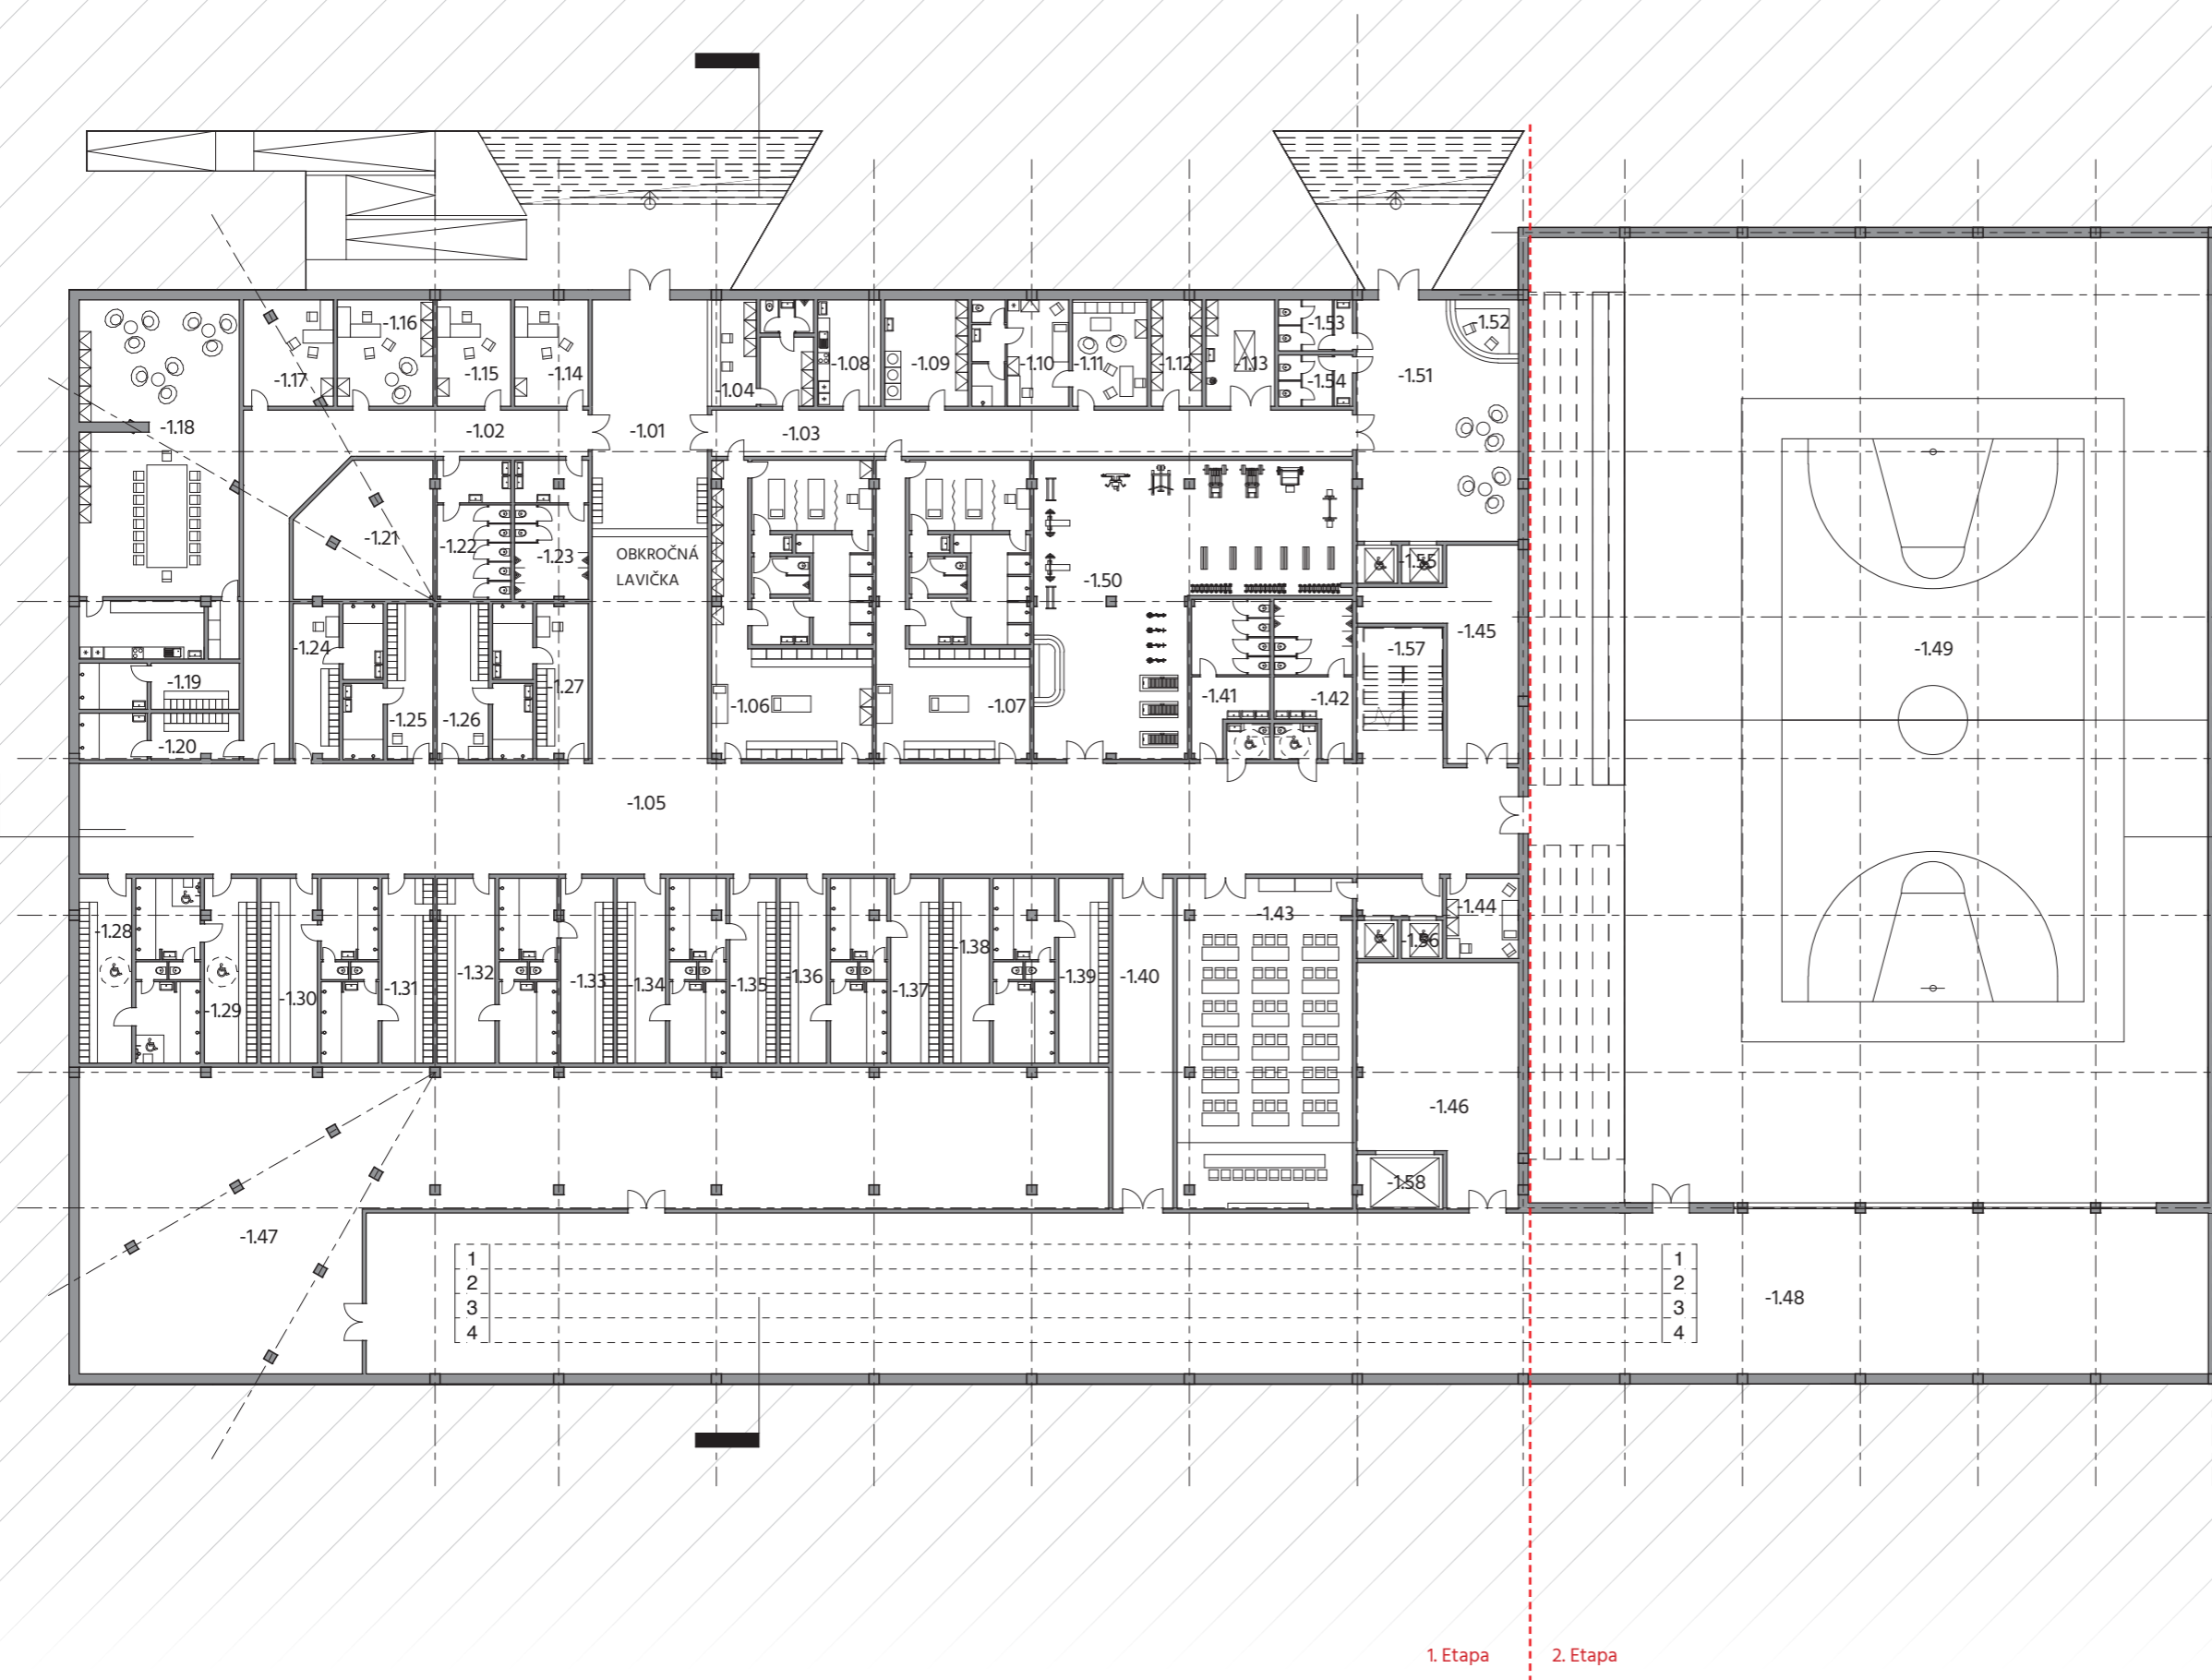


Číslo	Název	Plocha
-1.01	Špinavá chodba	68 m <sup>2</sup>
-1.02	Špinavá chodba	78 m <sup>2</sup>
-1.03	Špinavá chodba	73 m <sup>2</sup>
-1.04	Recepce sportovci	28 m <sup>2</sup>
-1.05	Čistá chodba	487 m <sup>2</sup>
-1.06	Šatna domácí	118 m <sup>2</sup>
-1.07	Šatna hosté	113 m <sup>2</sup>
-1.08	Kuchyňka	17 m <sup>2</sup>
-1.09	Prádelna domácí	22 m <sup>2</sup>
-1.10	Dopingová kontrola	25 m <sup>2</sup>
-1.11	Čekárna dopingová kontrola	20 m <sup>2</sup>
-1.12	Úklidový sklad	13 m <sup>2</sup>
-1.13	Úklidová komora a mycí stroj	18 m <sup>2</sup>
-1.14	Kancelář	19 m <sup>2</sup>
-1.15	Kancelář	19 m <sup>2</sup>
-1.16	Kancelář	25 m <sup>2</sup>
-1.17	Kancelář	24 m <sup>2</sup>
-1.18	Klubovna	139 m <sup>2</sup>
-1.19	Šatny a sprchy zaměstnanci	18 m <sup>2</sup>
-1.20	Šatny a sprchy zaměstnanci	18 m <sup>2</sup>
-1.21	Skald	44 m <sup>2</sup>
-1.22	WC zaměstnanci	25 m <sup>2</sup>
-1.23	WC zaměstnanci	25 m <sup>2</sup>
-1.24	Šatna rozhodčí	18 m <sup>2</sup>
-1.25	Šatna rozhodčí	18 m <sup>2</sup>
-1.26	Šatna rozhodčí	20 m <sup>2</sup>
-1.27	Šatna rozhodčí	20 m <sup>2</sup>
-1.28	Šatna sportovci	24 m <sup>2</sup>
-1.29	Šatna sportovci	24 m <sup>2</sup>
-1.30	Šatna sportovci	26 m <sup>2</sup>
-1.31	Šatna sportovci	23 m <sup>2</sup>
-1.32	Šatna sportovci	26 m <sup>2</sup>
-1.33	Šatna sportovci	24 m <sup>2</sup>
-1.34	Šatna sportovci	22 m <sup>2</sup>
-1.35	Šatna sportovci	21 m <sup>2</sup>
-1.36	Šatna sportovci	21 m <sup>2</sup>
-1.37	Šatna sportovci	22 m <sup>2</sup>
-1.38	Šatna sportovci	21 m <sup>2</sup>
-1.39	Šatna sportovci	23 m <sup>2</sup>
-1.40	Čistá chodba	49 m <sup>2</sup>
-1.41	WC sportovci	30 m <sup>2</sup>
-1.42	WC sportovci	31 m <sup>2</sup>
-1.43	Konferenční místnost	43 m <sup>2</sup>
-1.44	První pomoc	14 m <sup>2</sup>
-1.45	VZT 2. etapa	46 m <sup>2</sup>
-1.46	Sklad nářadí	86 m <sup>2</sup>
-1.47	Technologie I. etapa	475 m <sup>2</sup>
-1.48	Atletický koridor	733 m <sup>2</sup>
-1.49	Tréninková hala	1620 m <sup>2</sup>
-1.50	Posilovna	168 m <sup>2</sup>
-1.51	Lobby vip	80 m <sup>2</sup>
-1.52	Recepce	16 m <sup>2</sup>
-1.53	WC vip	9 m <sup>2</sup>
-1.54	WC vip	9 m <sup>2</sup>
-1.55	Výtah VIP	8 m <sup>2</sup>
-1.56	Výtah vozíčkáři a média	8 m <sup>2</sup>
-1.57	Schodiště sportovci do 1.NP	29 m <sup>2</sup>

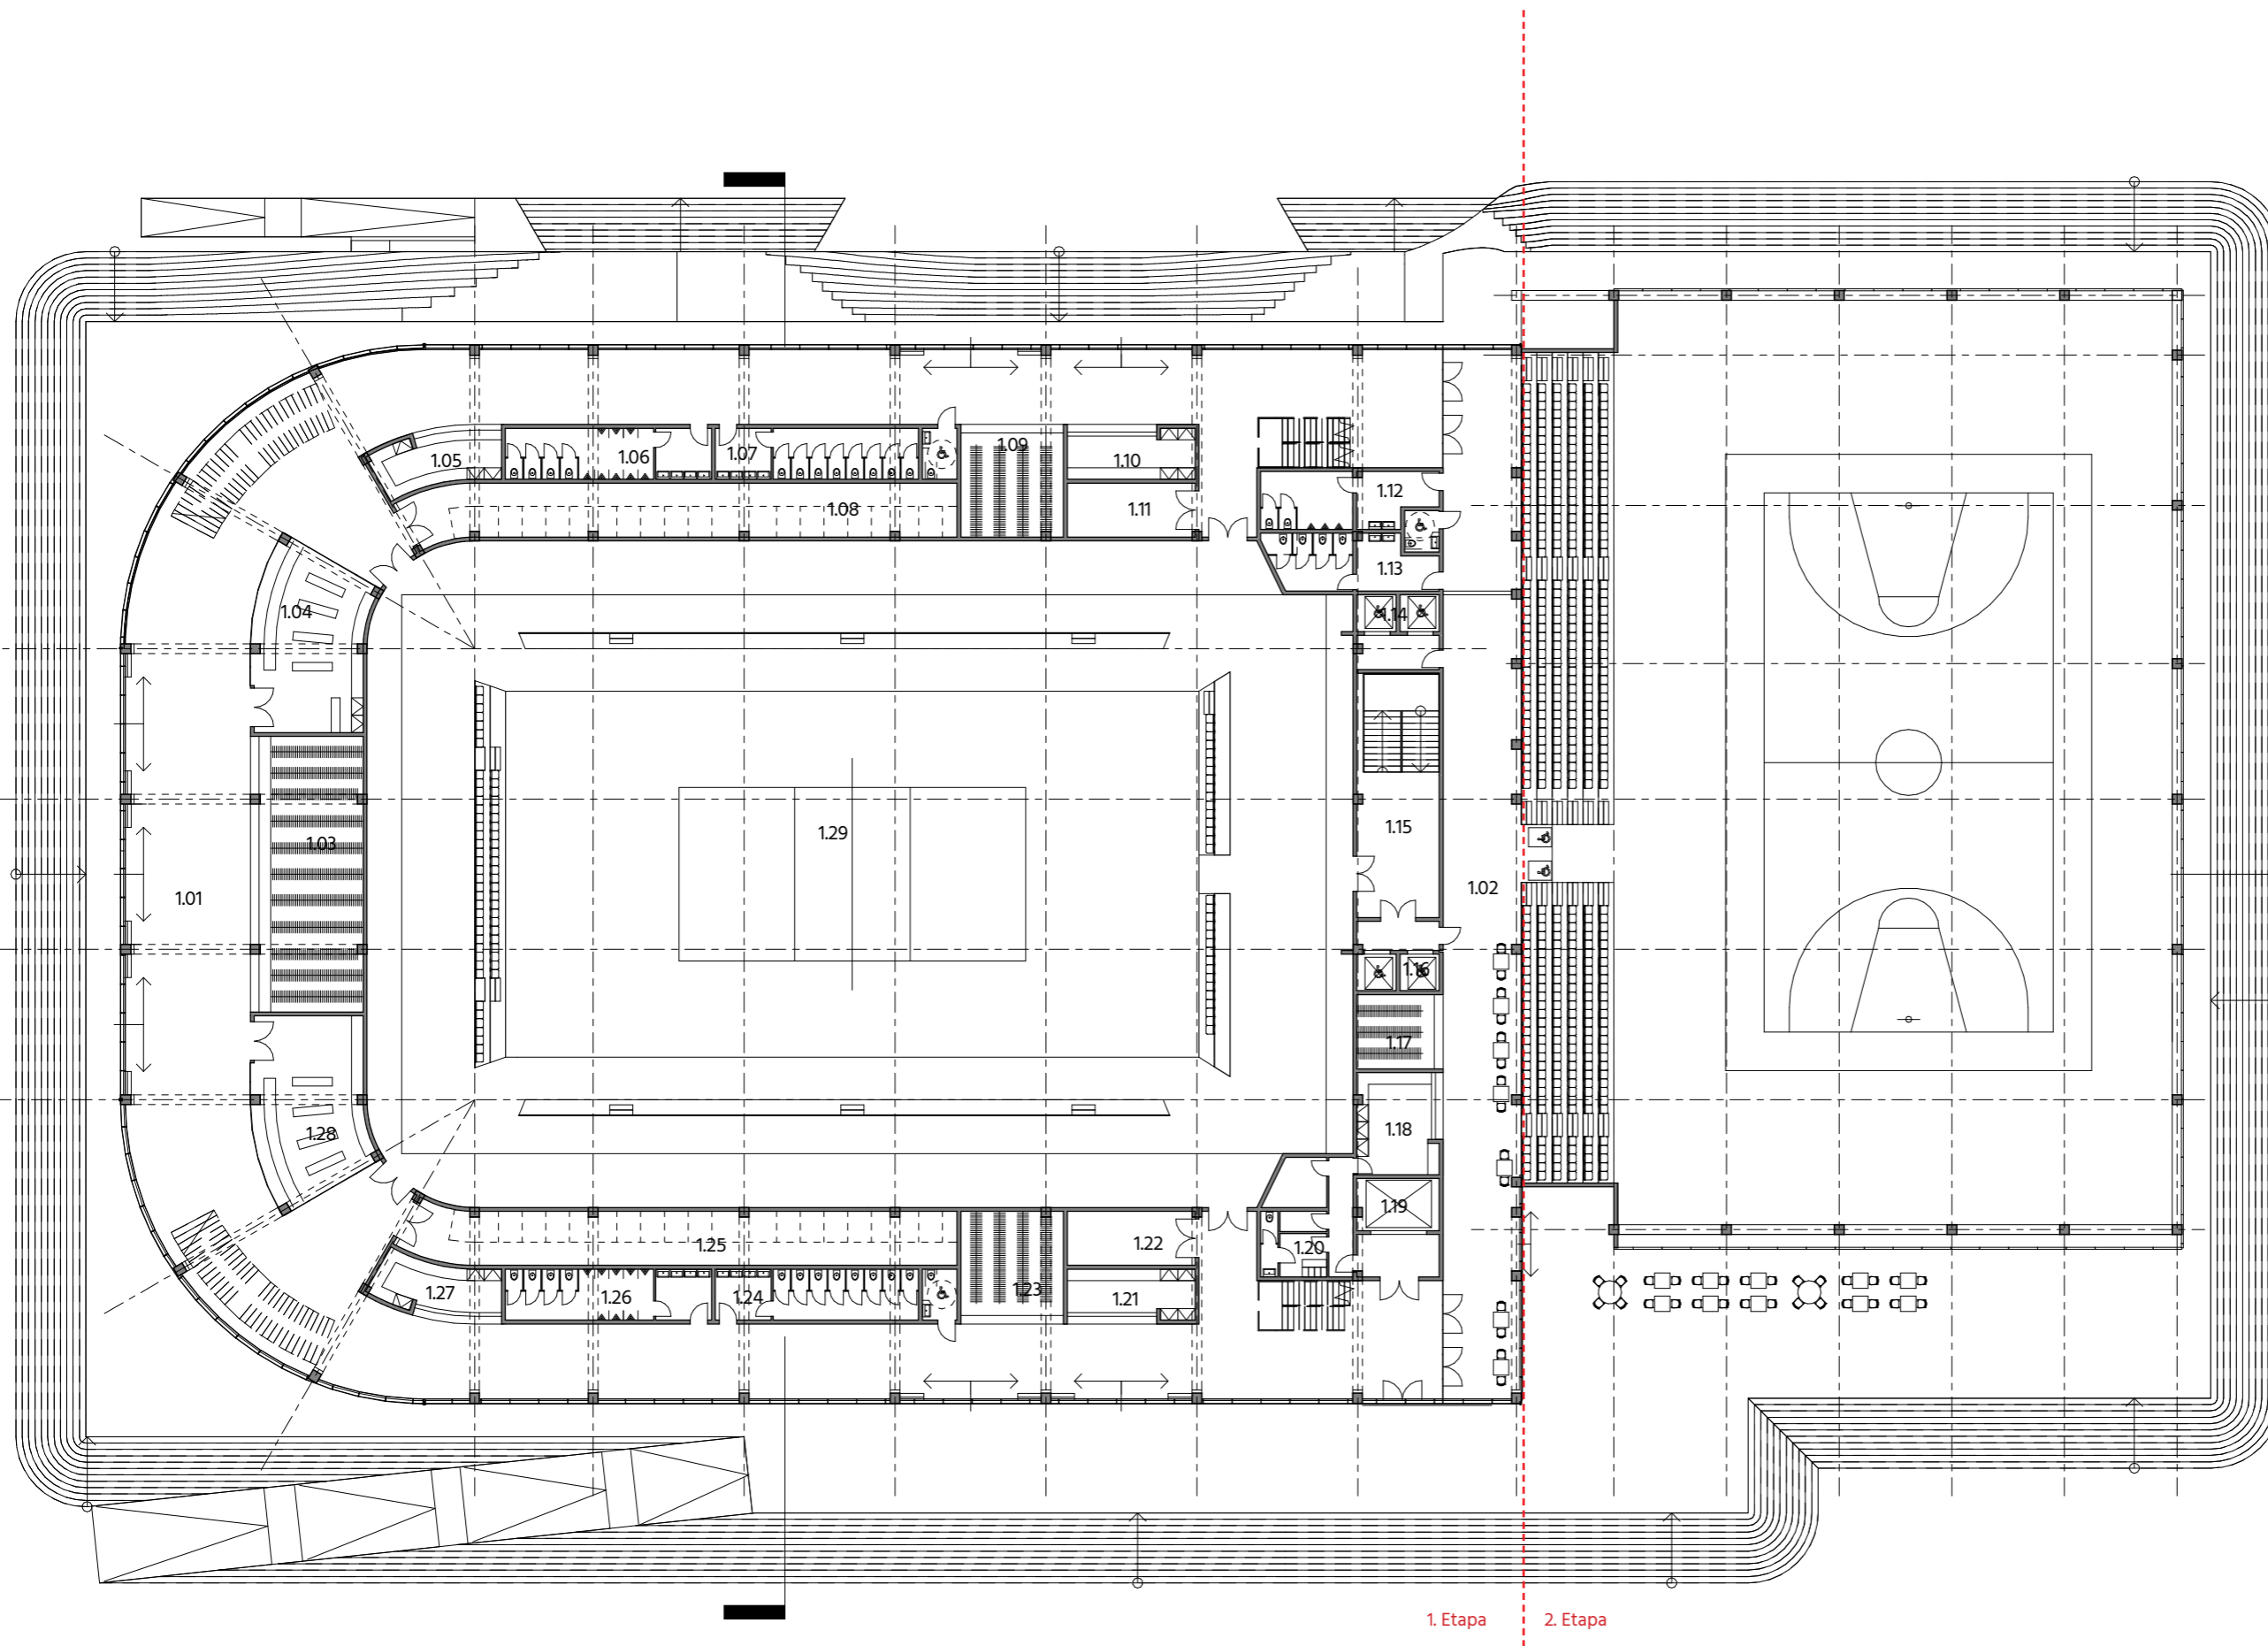


## 1.NP

Číslo	Název	Plocha
1.01	Foyer	931 m <sup>2</sup>
1.02	Foyer otevřené mimo akce	221 m <sup>2</sup>
1.03	Šatna diváci	84 m <sup>2</sup>
1.04	Fun shop	52 m <sup>2</sup>
1.05	Gastro stánek	18 m <sup>2</sup>
1.06	WC diváci	28 m <sup>2</sup>
1.07	WC diváci	33 m <sup>2</sup>
1.08	Sklad ochranné krytiny ploch a židlí	80 m <sup>2</sup>
1.09	Šatna diváci	31 m <sup>2</sup>
1.10	Gastro stánek	18 m <sup>2</sup>
1.11	Sklad nářadí	19 m <sup>2</sup>
1.12	WC diváci	25 m <sup>2</sup>
1.13	WC diváci	24 m <sup>2</sup>
1.14	Výtah VIP	8 m <sup>2</sup>
1.15	Mix zóna	54 m <sup>2</sup>
1.16	Výtah VIP	8 m <sup>2</sup>
1.17	Šatna diváci	17 m <sup>2</sup>
1.18	Gastro stánek	23 m <sup>2</sup>
1.19	Nákladní výtah	21 m <sup>2</sup>
1.20	Zázemí gastro stánek	28 m <sup>2</sup>
1.21	Gastro stánek	18 m <sup>2</sup>
1.22	Sklad nářadí	19 m <sup>2</sup>
1.23	Šatna diváci	31 m <sup>2</sup>
1.24	WC diváci	33 m <sup>2</sup>
1.25	Sklad ochranné krytiny ploch a židlí	80 m <sup>2</sup>
1.26	WC diváci	28 m <sup>2</sup>
1.27	Gastro stánek	18 m <sup>2</sup>
1.28	Siň tradic	52 m <sup>2</sup>
1.29	Hlavní prstor hala	1734 m <sup>2</sup>

1. Etapa 2. Etapa

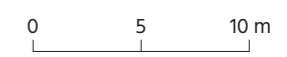

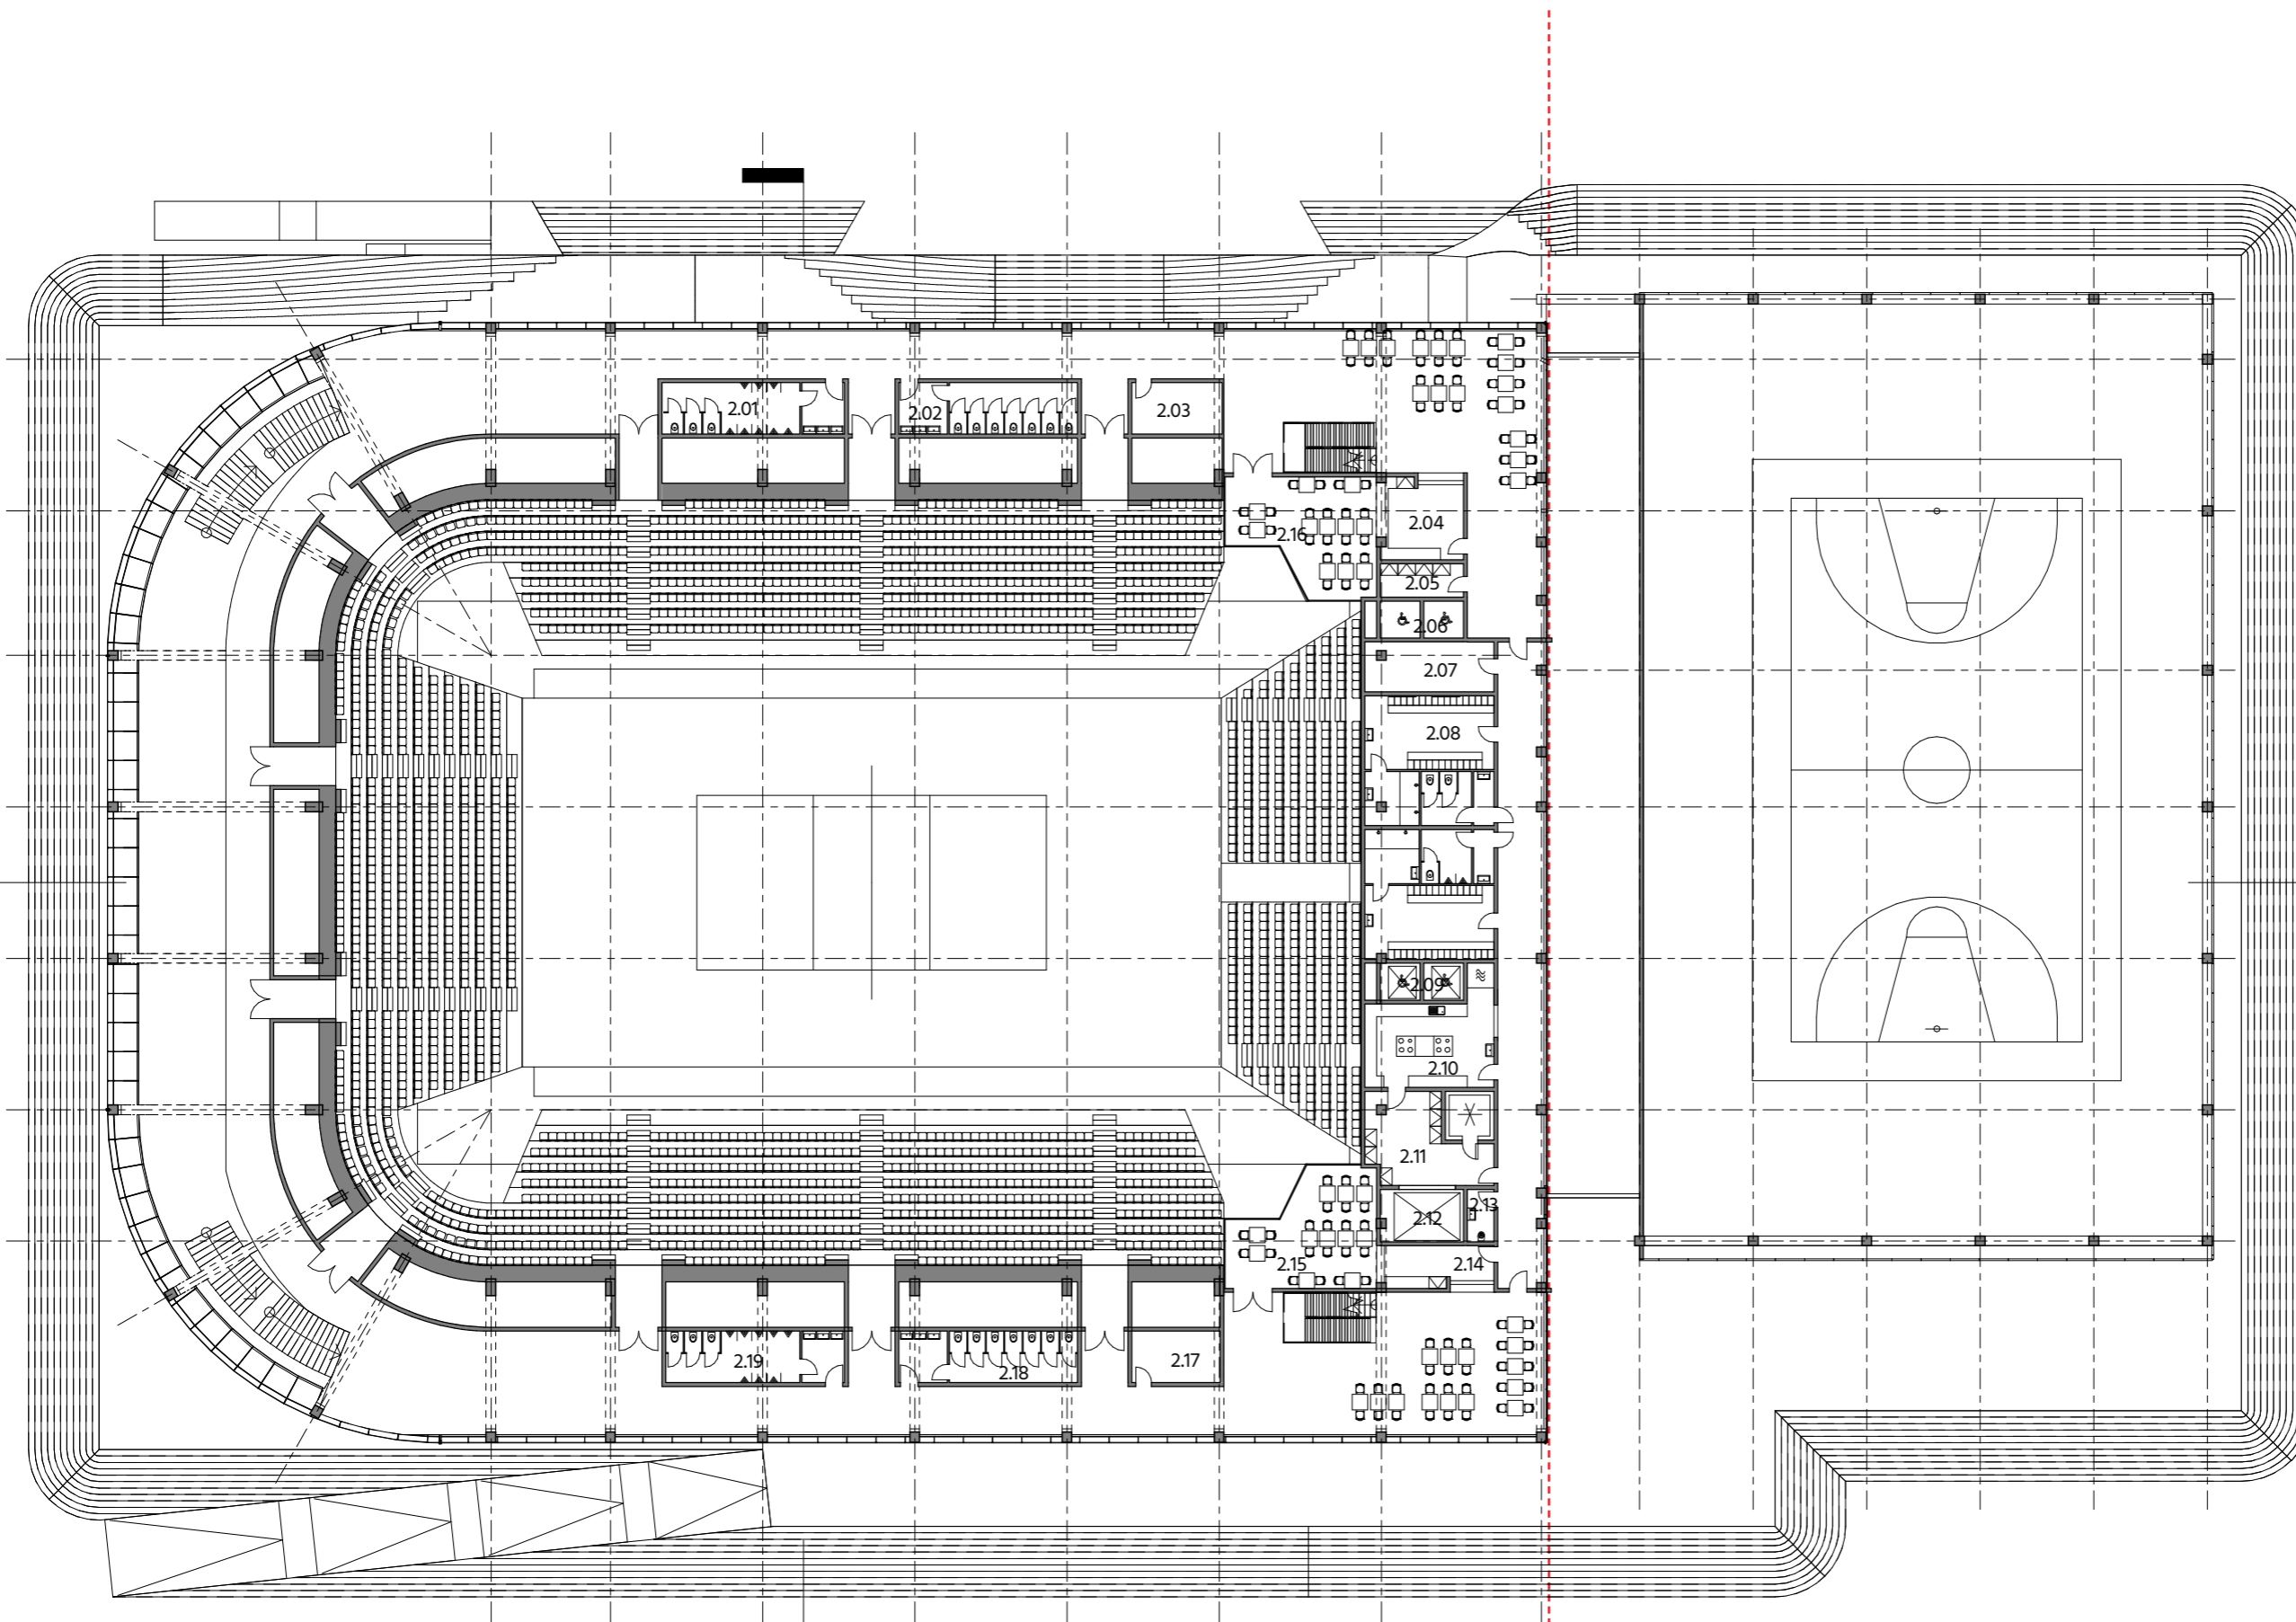

1. Etapa 2. Etapa


## 2.NP

Číslo	Název	Plocha
2.01	WC diváči	25 m <sup>2</sup>
2.02	WC diváči	24 m <sup>2</sup>
2.03	Skład	12 m <sup>2</sup>
2.04	Gastro stánek	19 m <sup>2</sup>
2.05	Skład	7 m <sup>2</sup>
2.06	Výtah VIP	8 m <sup>2</sup>
2.07	Náhradní zdroj energie	17 m <sup>2</sup>
2.08	Zázemí catering	90 m <sup>2</sup>
2.09	Výtah vozíčkáři a média	8 m <sup>2</sup>
2.10	Ohřev jídej a přípravna	32 m <sup>2</sup>
2.11	Składy catering	31 m <sup>2</sup>
2.12	Výtah nákladní	12 m <sup>2</sup>
2.13	Úklid	4 m <sup>2</sup>
2.14	Gastro stánek	14 m <sup>2</sup>
2.15	Terasa občerstvení	40 m <sup>2</sup>
2.16	Terasa občerstvení	40 m <sup>2</sup>
2.17	Skład nábytku	12 m <sup>2</sup>
2.18	WC diváči	24 m <sup>2</sup>
2.19	WC diváči	24 m <sup>2</sup>



0 5 10 m



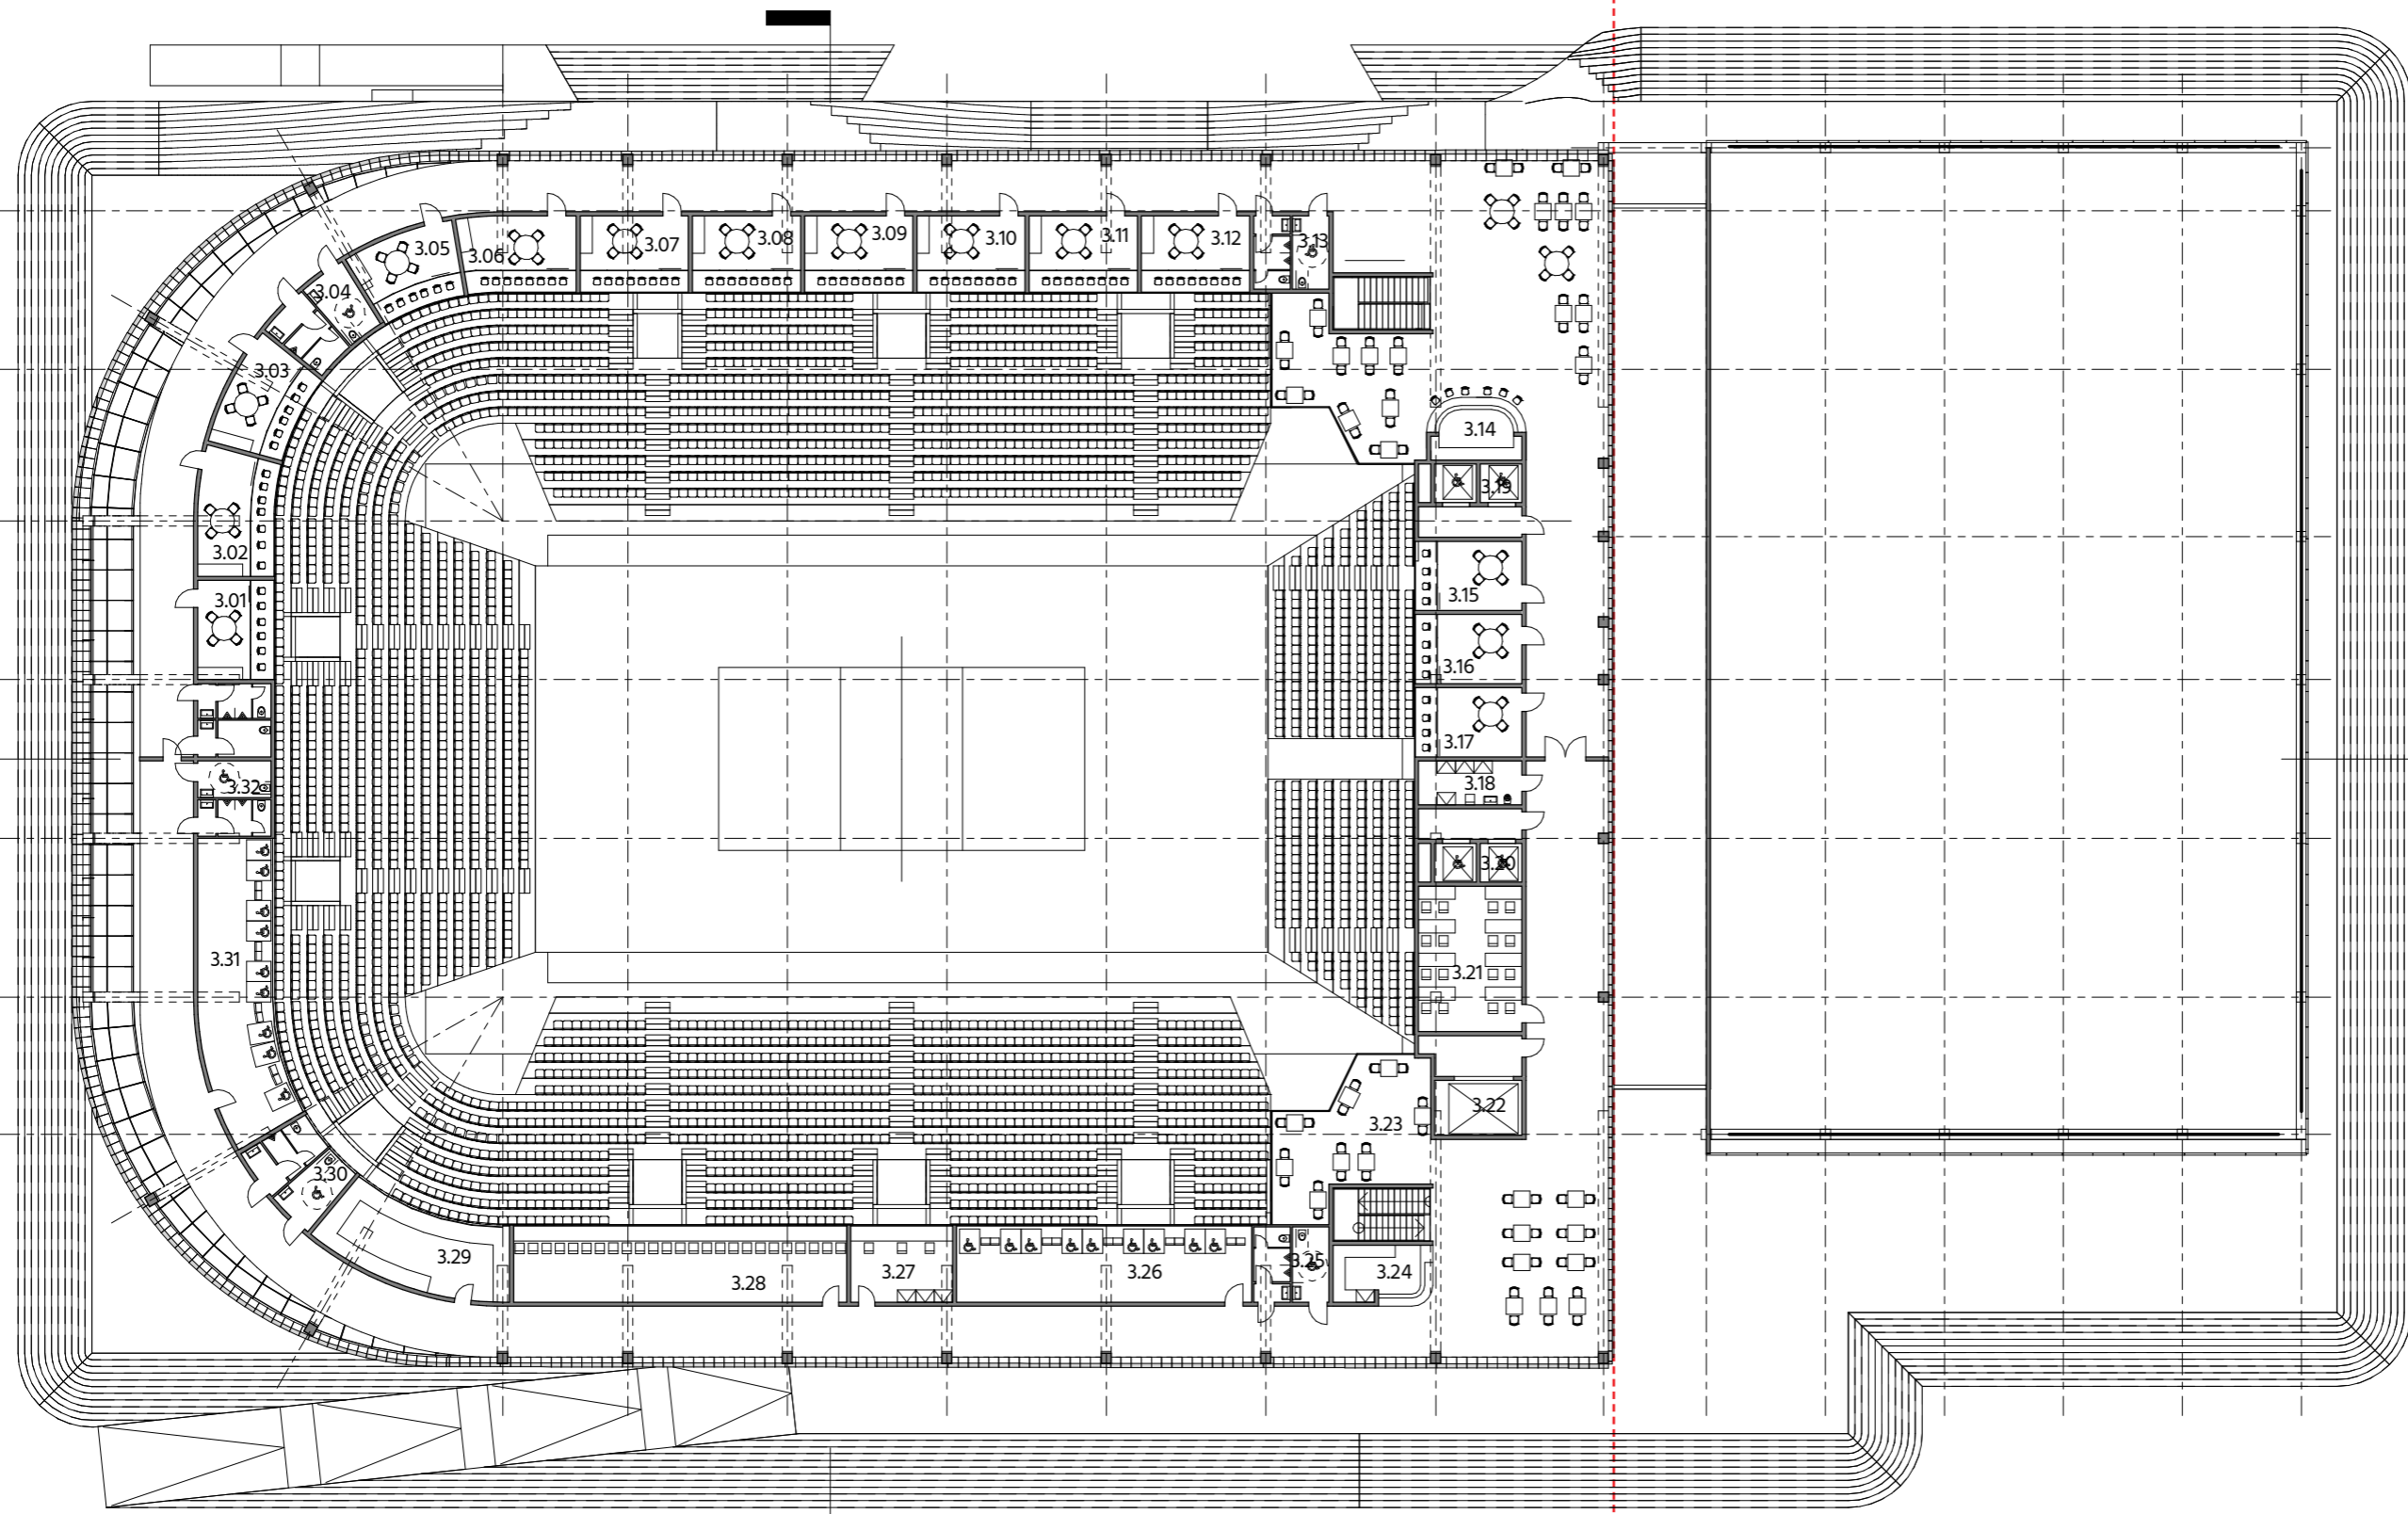

### 3.NP

Číslo	Název	Plocha
3.01	VIP sky box	18 m <sup>2</sup>
3.02	VIP sky box	23 m <sup>2</sup>
3.03	VIP sky box	19 m <sup>2</sup>
3.04	WC VIP	16 m <sup>2</sup>
3.05	VIP sky box	18 m <sup>2</sup>
3.06	VIP sky box	21 m <sup>2</sup>
3.07	VIP sky box	20 m <sup>2</sup>
3.08	VIP sky box	20 m <sup>2</sup>
3.09	VIP sky box	20 m <sup>2</sup>
3.10	VIP sky box	20 m <sup>2</sup>
3.11	VIP sky box	20 m <sup>2</sup>
3.12	VIP sky box	20 m <sup>2</sup>
3.13	WC VIP	13 m <sup>2</sup>
3.14	Občerstvení VIP s terasou	14 m <sup>2</sup>
3.15	VIP sky box	18 m <sup>2</sup>
3.16	VIP sky box	19 m <sup>2</sup>
3.17	VIP sky box	18 m <sup>2</sup>
3.18	Úklid	11 m <sup>2</sup>
3.19	Výtah VIP	8 m <sup>2</sup>
3.20	Výtah vozíčkáři a média	8 m <sup>2</sup>
3.21	Pracovna novinářů	36 m <sup>2</sup>
3.22	Výtah nákladní	12 m <sup>2</sup>
3.23	Terasa občerstvení	45 m <sup>2</sup>
3.24	Gastro stánek	14 m <sup>2</sup>
3.25	WC media a vozíčkáři	13 m <sup>2</sup>
3.26	Vozíčkáři	54 m <sup>2</sup>
3.27	Technické řízení zápasů	19 m <sup>2</sup>
3.28	Sektor novinářů	61 m <sup>2</sup>
3.29	Buffet novinářů	35 m <sup>2</sup>
3.30	WC media a vozíčkáři	16 m <sup>2</sup>
3.31	Vozíčkáři	55 m <sup>2</sup>
3.32	WC media a vozíčkáři	13 m <sup>2</sup>


1. Etapa 2. Etapa




0 5 10 m



## Řez podélný

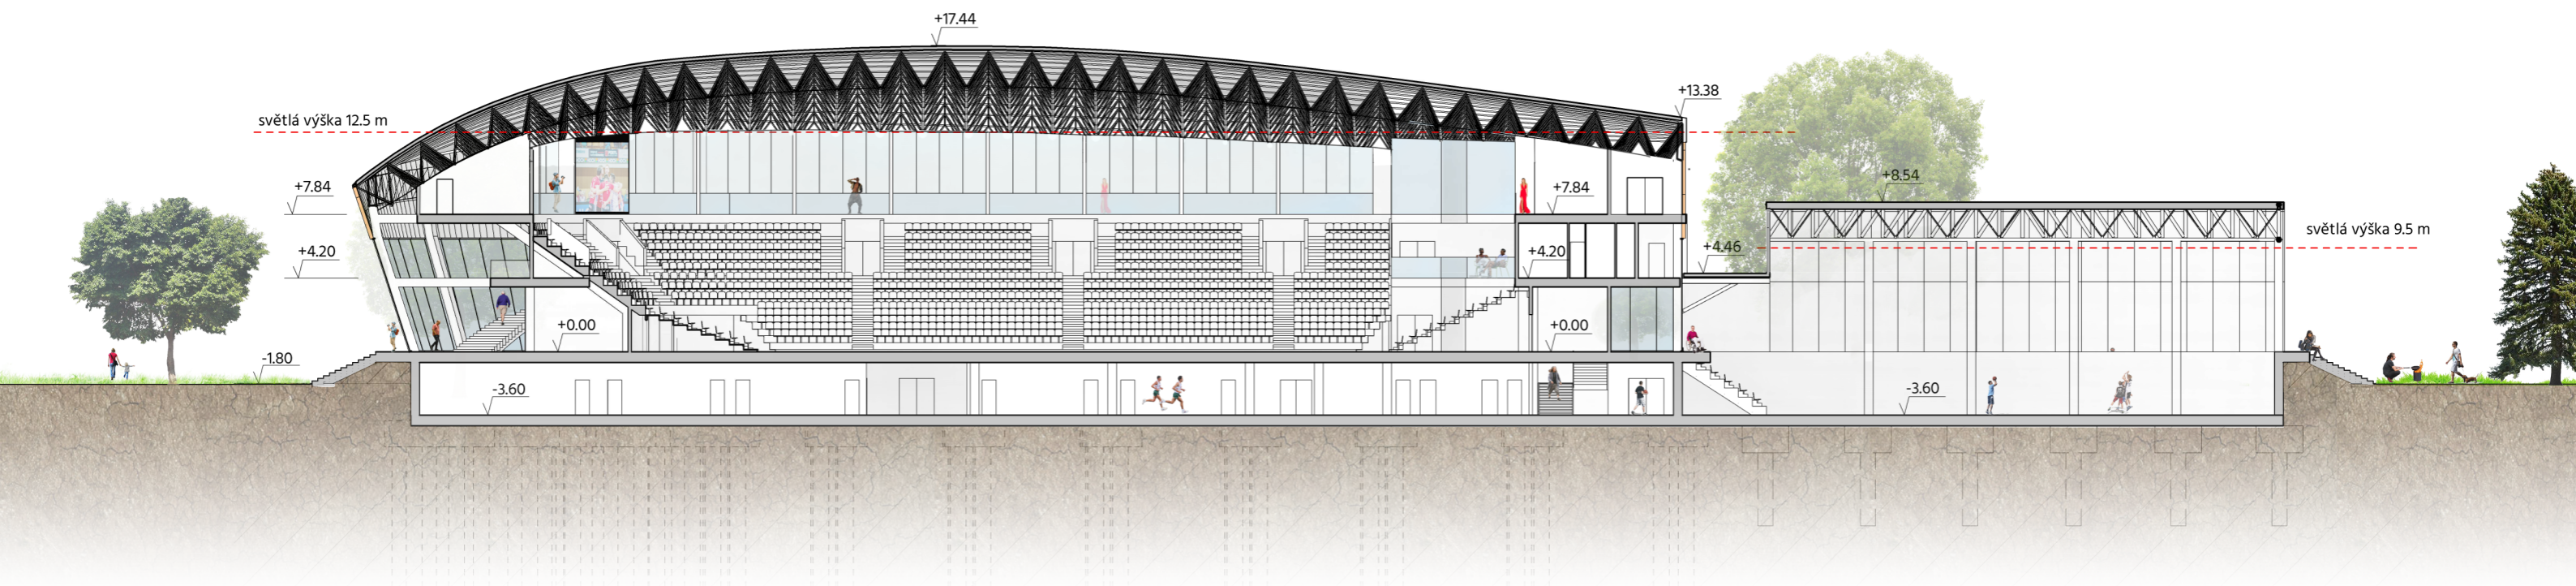


## Řez příčný

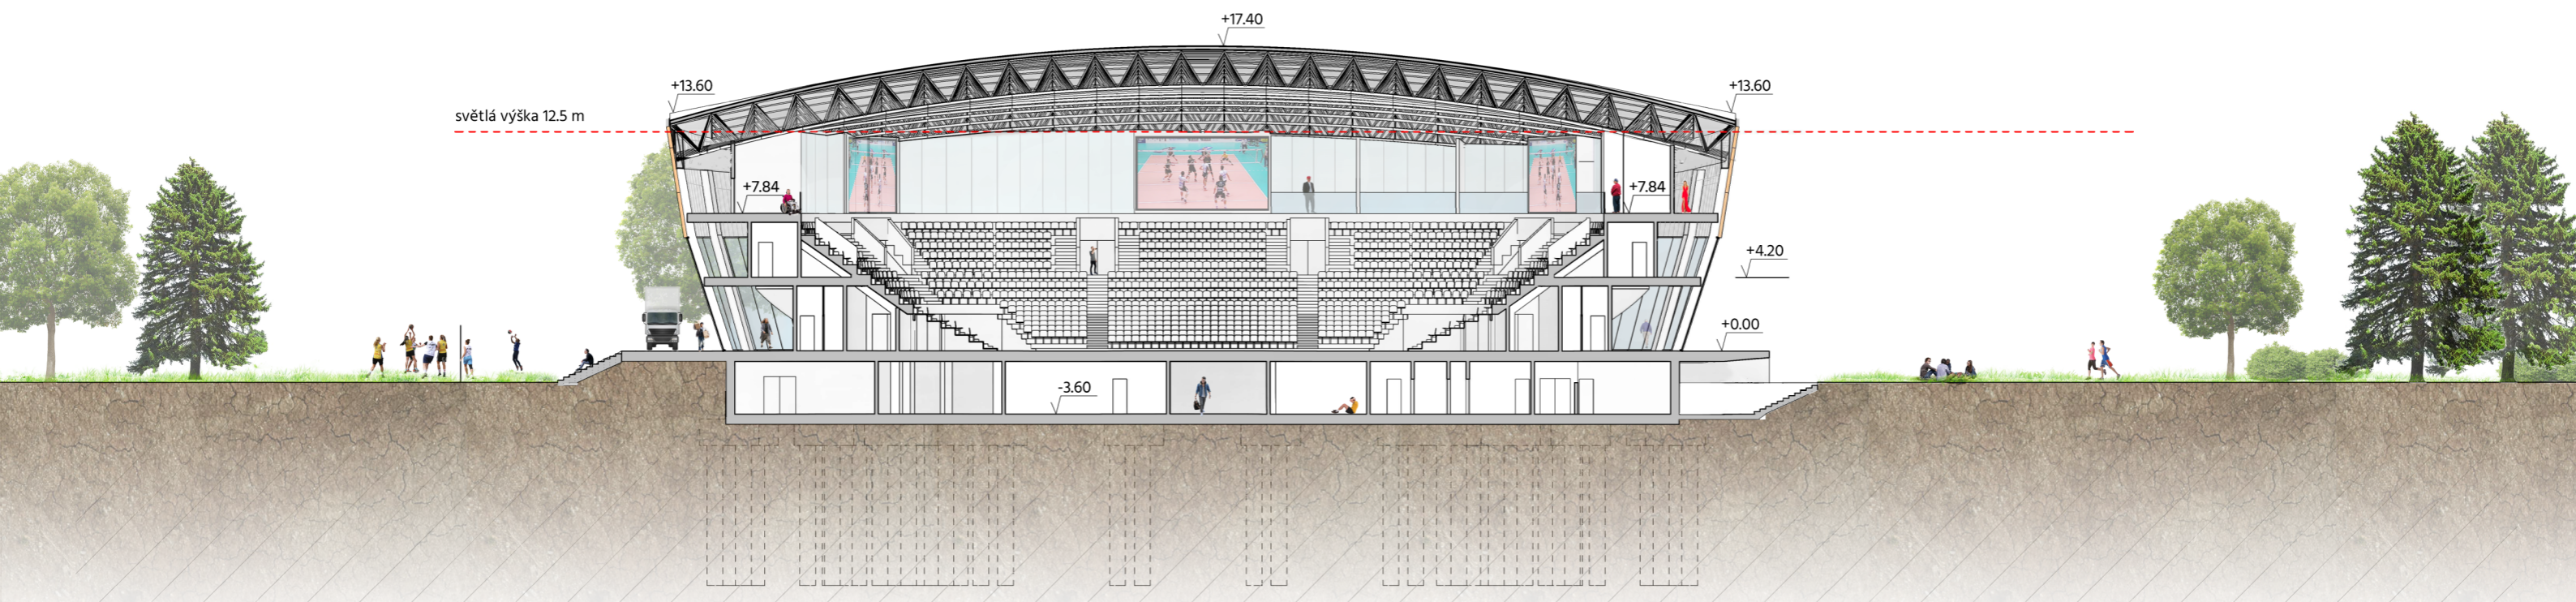

0 5 10 m



Pohled severní

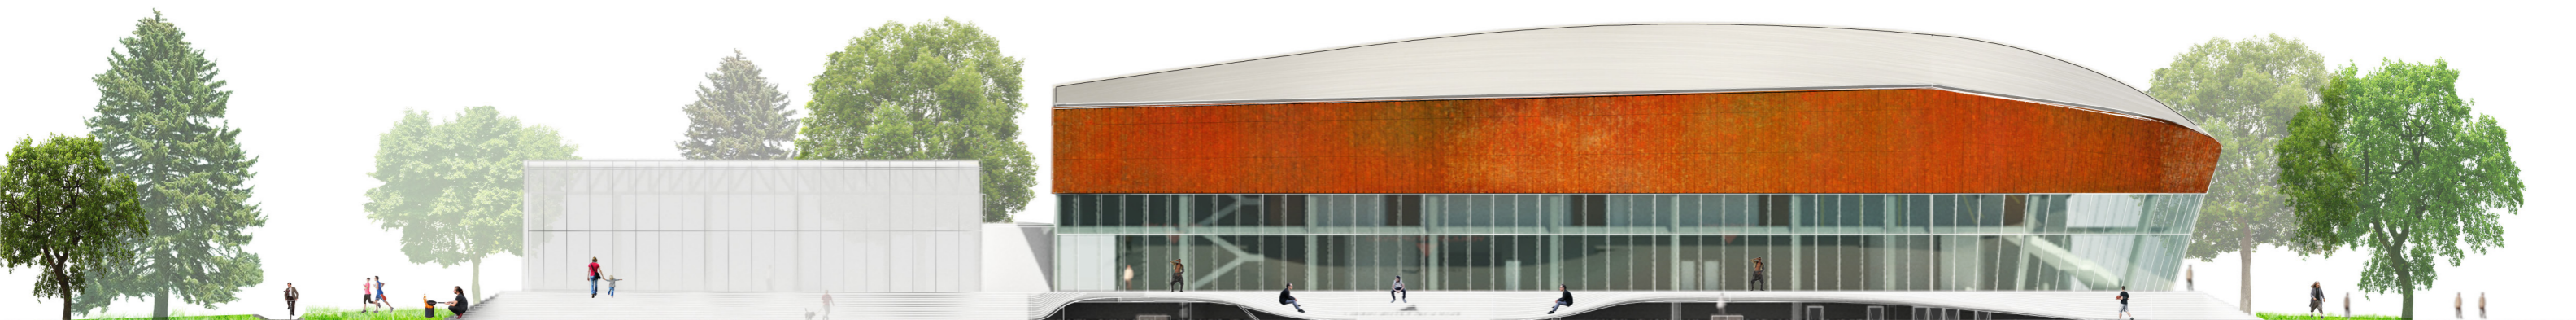

Pohled východní




0 5 10 m



***Pohled jižní***



***Pohled západní***

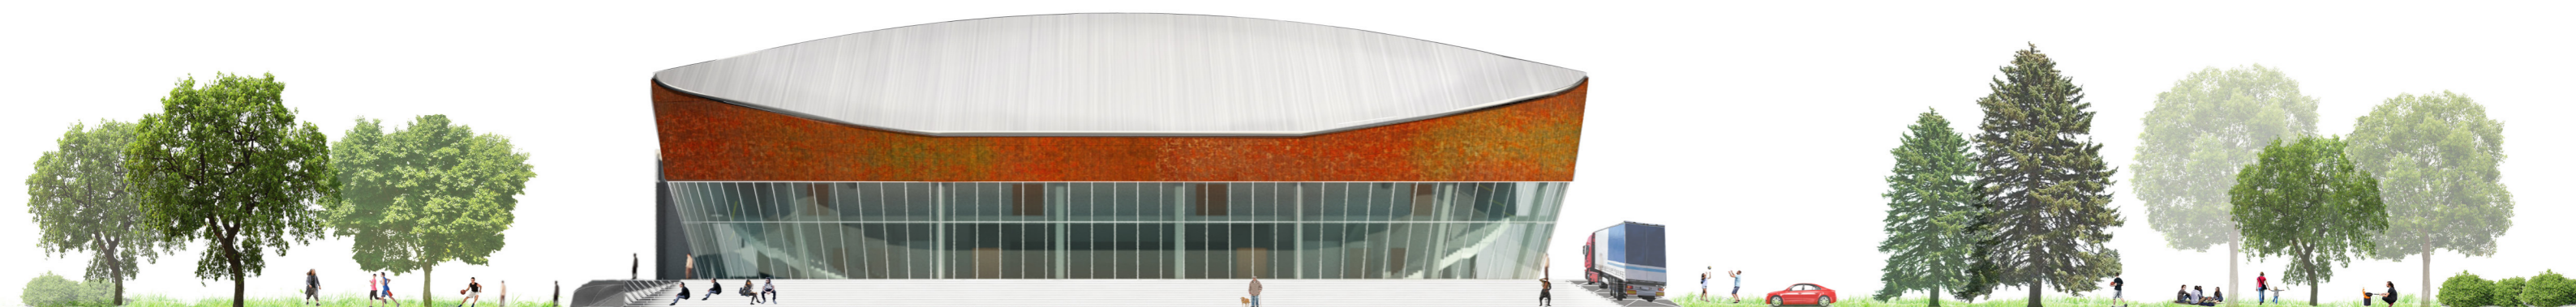

0 5 10 m




***Vizualizace exteriéru***





**Vizualizace shora**

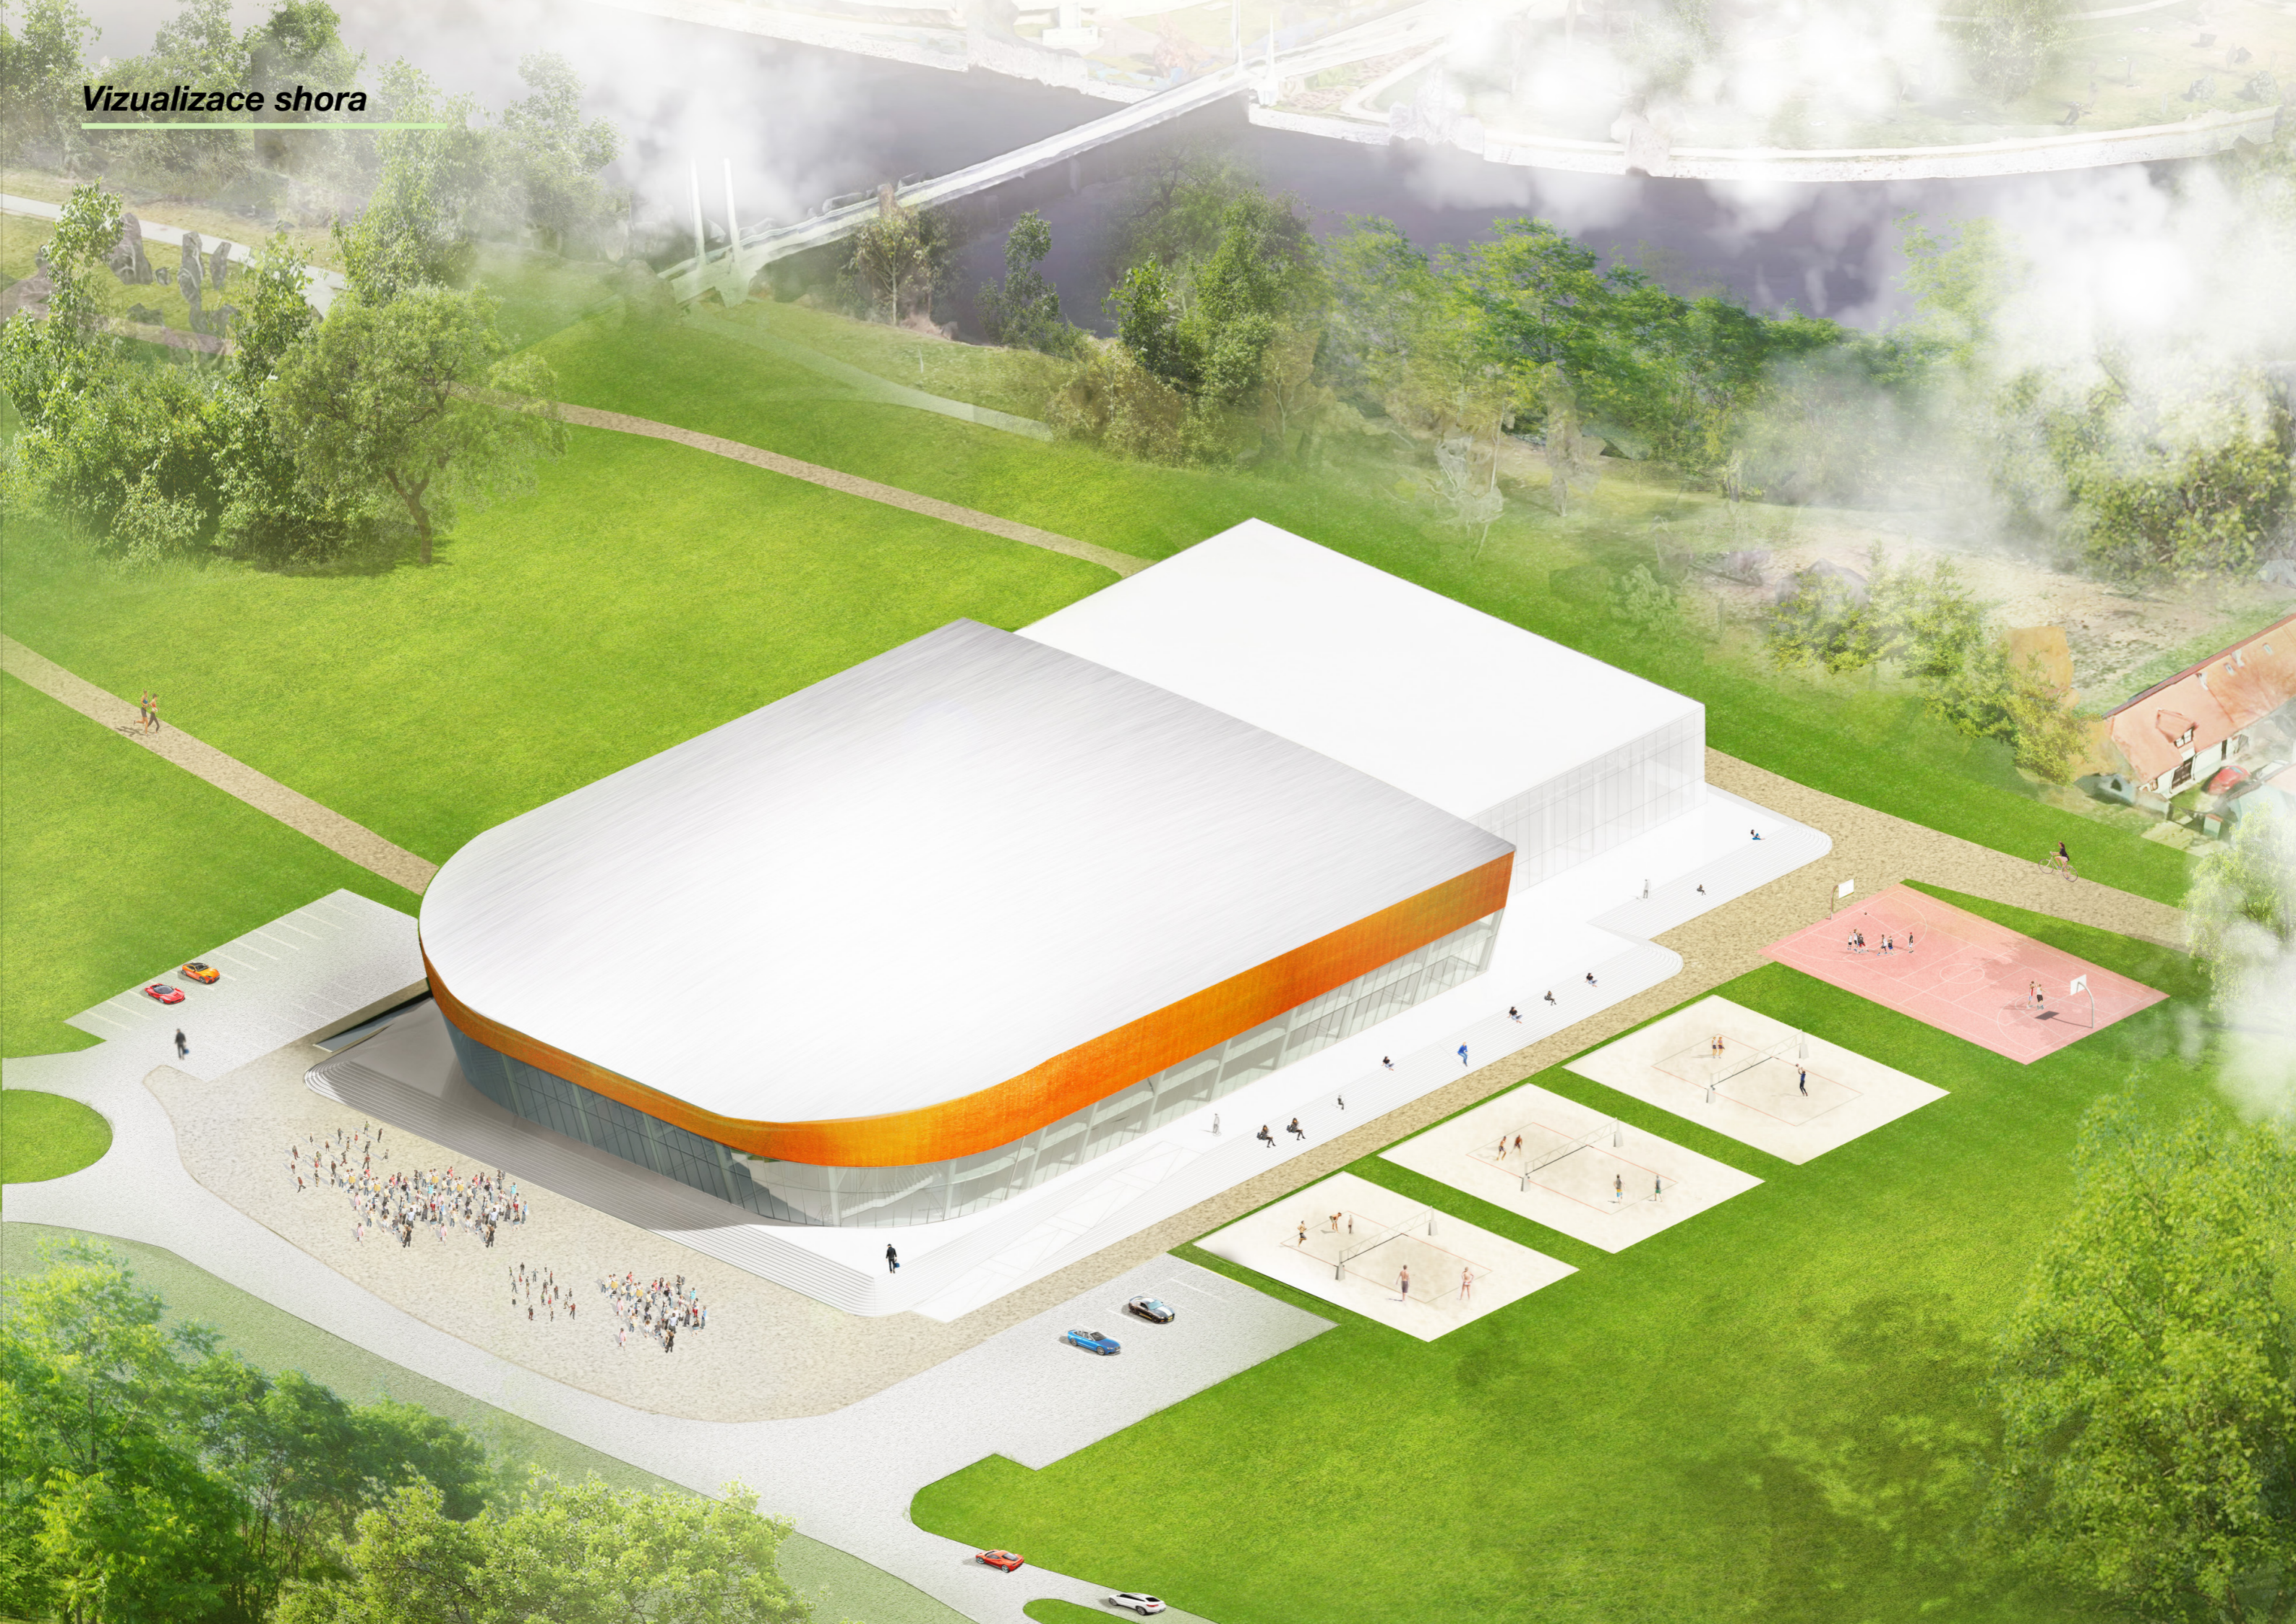



Vizualizace interiéru hlavní haly

