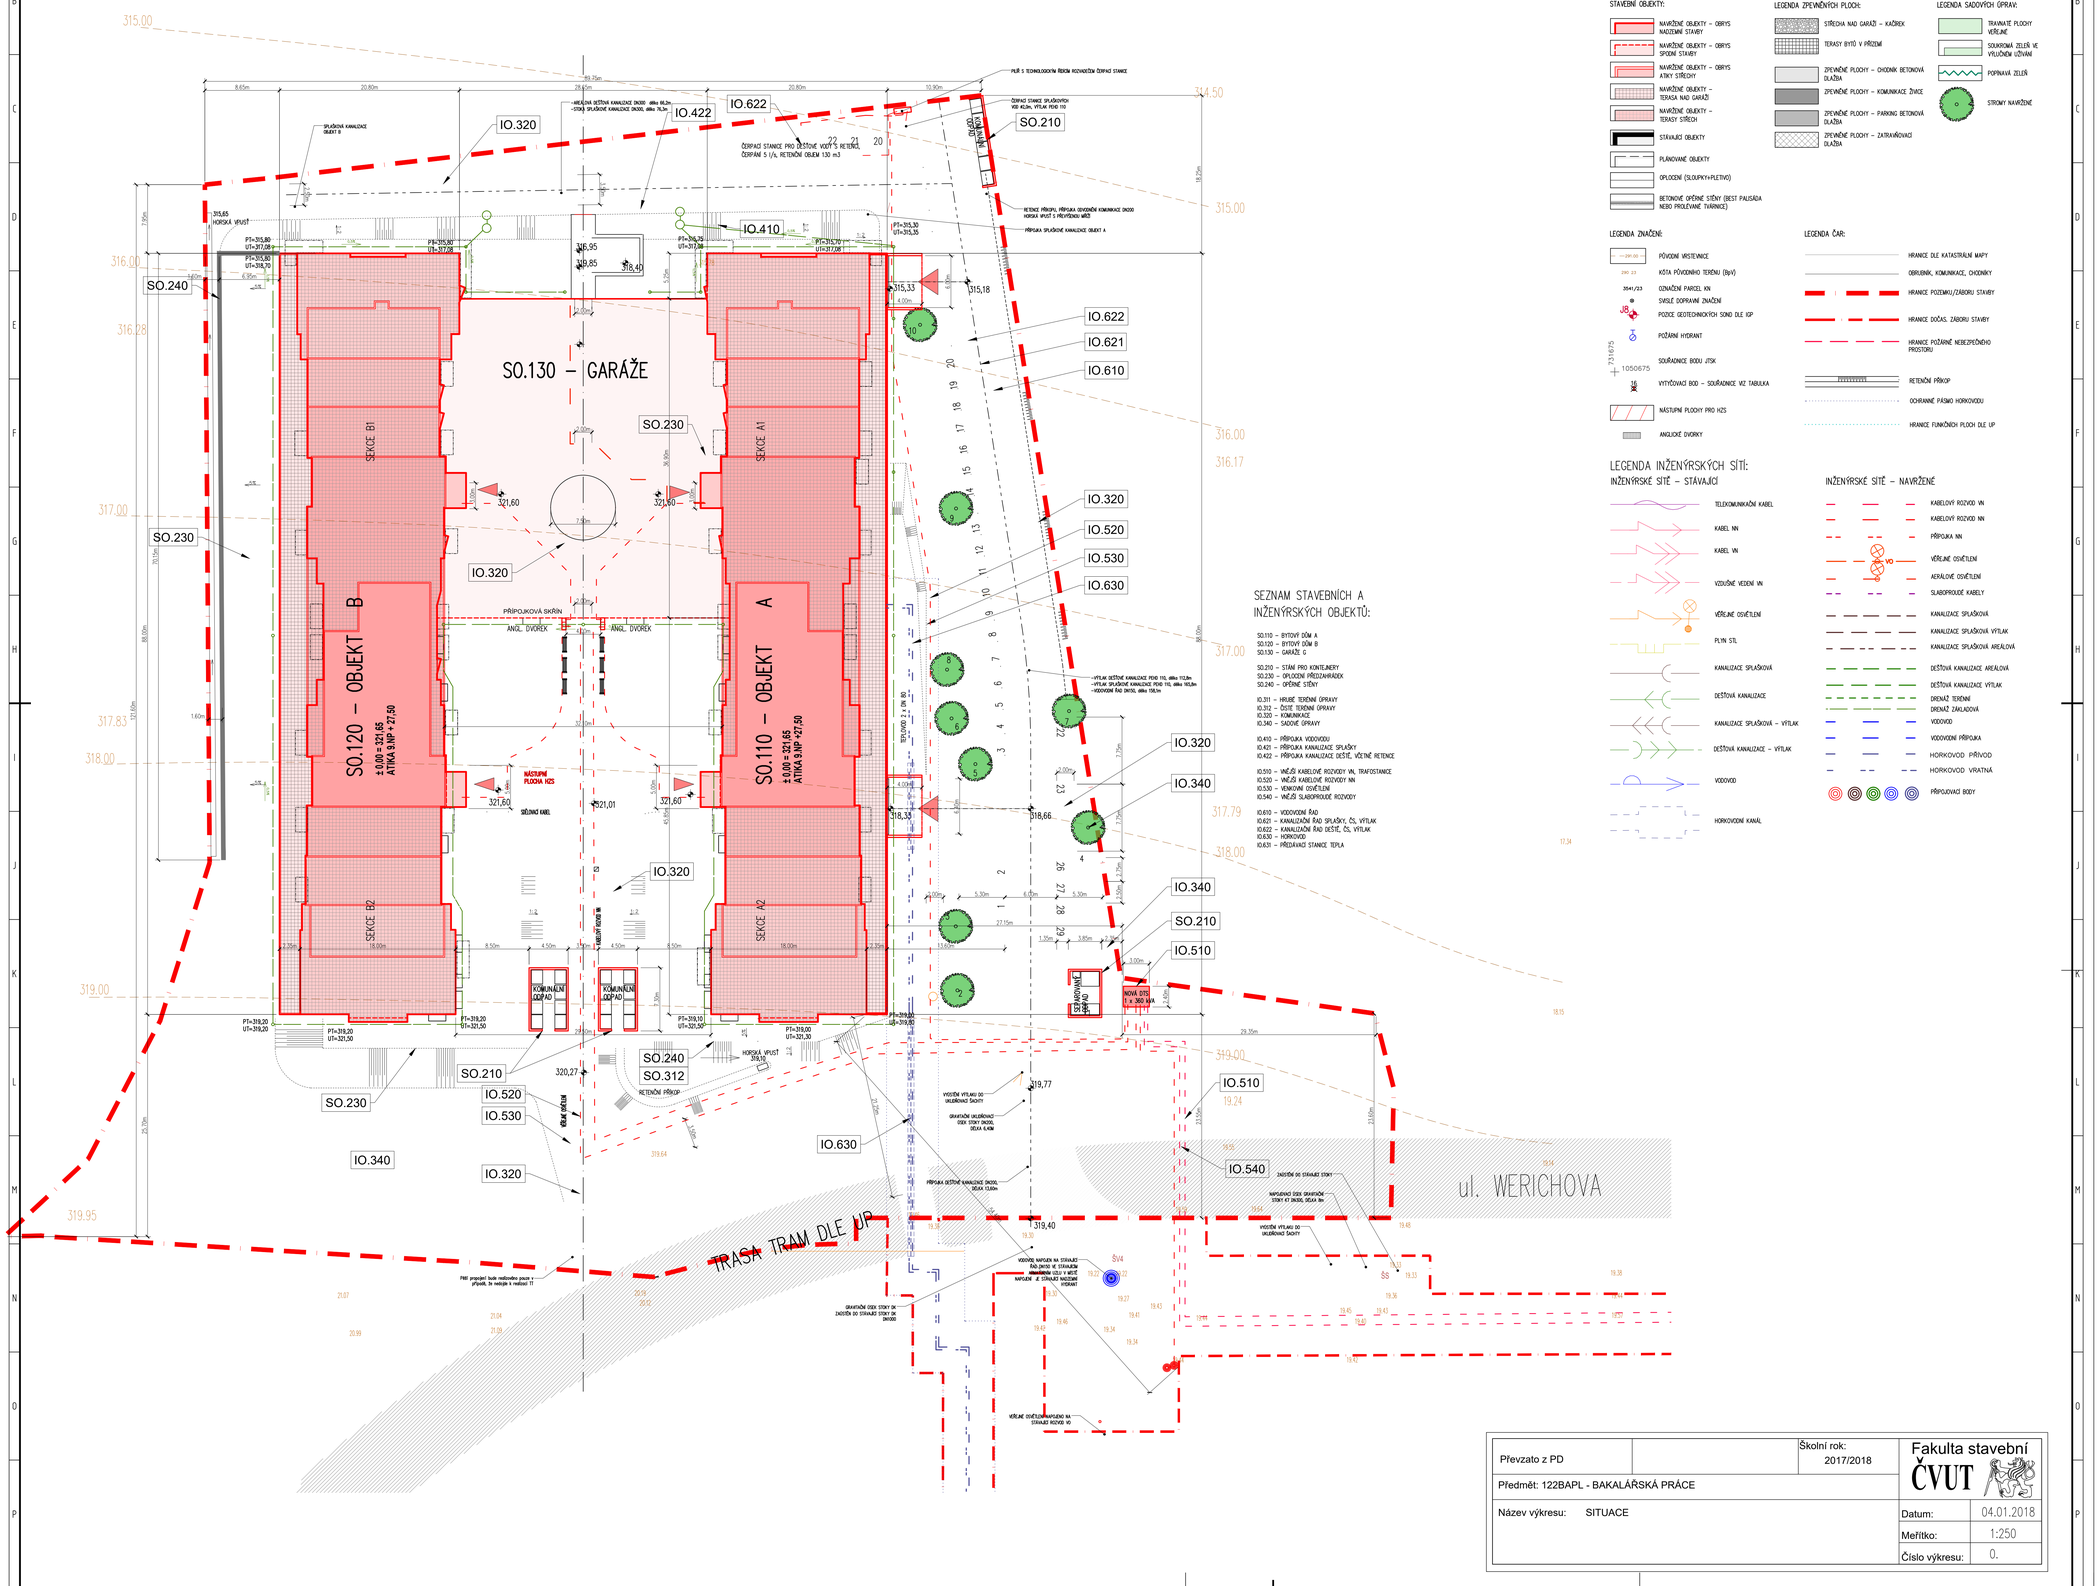

SEZNAM STAVEBNÍCH A INŽENÝRSKÝCH OBJEKTŮ:

SO.110 – BYTOVÝ DŮM A
SO.120 – BYTOVÝ DŮM B
SO.130 – GARÁŽE G

SO.210 – STÁNÍ PRO KONTEJNERY
SO.230 – OPLOCENÍ PŘEDZAHRÁDEK
SO.240 – OPĚRNÉ STĚNY

IO.311 – HRUBÉ TERÉNNÍ ÚPRAVY
IO.312 – ČISTÉ TERÉNNÍ ÚPRAVY
IO.320 – KOMUNIKACE
IO.340 – SADOVÉ ÚPRAVY

IO.410 – PŘÍPOJKA VODOVODU
IO.421 – PŘÍPOJKA KANALIZACE SPLAŠKY
IO.422 – PŘÍPOJKA KANALIZACE DEŠTĚ, VČETNĚ RETENCE

IO.510 – VNĚJŠÍ KABELOVÉ ROZVODY VN, TRAFOSTANICE
IO.520 – VNĚJŠÍ KABELOVÉ ROZVODY NN
IO.530 – VENKOVNÍ OSVĚTLENÍ
IO.540 – VNĚJŠÍ SLABOPROUDÉ ROZVODY

IO.610 – VODOVODNÍ ŘAD
IO.621 – KANALIZAČNÍ ŘAD SPLAŠKY, ČS, VÝTLAK
IO.622 – KANALIZAČNÍ ŘAD DEŠTĚ, ČS, VÝTLAK
IO.630 – HORKOVOD
IO.631 – PŘEDÁVACÍ STANICE TEPLA

LEGENDA

STAVEBNÍ OBJEKTY:

- NAVRŽENÉ OBJEKTY – OBRYS NADZEMNÍ STAVBY
- NAVRŽENÉ OBJEKTY – OBRYS SPODNÍ STAVBY
- NAVRŽENÉ OBJEKTY – OBRYS ATIKY STŘECHY
- NAVRŽENÉ OBJEKTY – TERASA NAD GARÁŽÍ
- NAVRŽENÉ OBJEKTY – TERASY STŘECH
- STÁVAJÍCÍ OBJEKTY
- PLÁNOVANÉ OBJEKTY
- OPLOCENÍ (SLOUPKY+PLETIVO)
- BETONOVÉ OPĚRNÉ STĚNY (BEST PALISÁDA NEBO PROLEVANÉ TVÁRNICE)

LEGENDA ZPEVNĚNÝCH PLOCH:

- STŘECHA NAD GARÁŽÍ – KAČÉREK
- TERASY BYTŮ V PŘÍZEMÍ
- ZPEVNĚNÉ PLOCHY – CHODNÍK BETONOVÁ DLAŽBA
- ZPEVNĚNÉ PLOCHY – KOMUNIKACE ŽIVICE
- ZPEVNĚNÉ PLOCHY – PARKING BETONOVÁ DLAŽBA
- ZPEVNĚNÉ PLOCHY – ZATRAVŇOVACÍ DLAŽBA

LEGENDA SADOVÝCH ÚPRAV:

- TRAVNATÉ PLOCHY VEŘEJNÉ
- SOUKROMÁ ZELEŇ VE VYUŽITÉM ÚZEMÍ
- POPÍNAVÁ ZELEŇ
- STROMY NAVRŽENÉ

LEGENDA ZNAČENÍ:

- 295.00 – PŮVODNÍ VRSTEVNICE
- 295.23 – KÓTA PŮVODNÍHO TERÉNU (Bpv)
- 3541/23 – OZNAČENÍ PARCEL KN
- SVISLÉ DOPRAVNÍ ZNAČENÍ
- JG – POZICE GEOTECHNICKÝCH SOND DLE IGP
- POŽÁRNÍ HYDRANT
- 731.675 / 1050.675 – SOUŘADNICE BODU JTSK
- VB – VYTYČOVACÍ BOD – SOUŘADNICE VIZ TABULKA
- NÁSTUPNÍ PLOCHY PRO HZS
- ANGLICKÉ DVORKY

LEGENDA ČAR:

- HRANICE DLE KATASTRÁLNÍ MAPY
- OBRUBNÍK, KOMUNIKACE, CHODNÍKY
- HRANICE POZEMKU/ZÁBORU STAVBY
- HRANICE DOČAS. ZÁBORU STAVBY
- HRANICE POŽÁRNĚ NEBEZPEČNÉHO PROSTORU
- RETENČNÍ PŘÍKOP
- OCHRANNÉ PÁSMO HORKOVODU
- HRANICE FUNKČNÍCH PLOCH DLE UP

LEGENDA INŽENÝRSKÝCH SÍTÍ:

INŽENÝRSKÉ SÍTĚ – STÁVAJÍCÍ

- TELEKOMUNIKAČNÍ KABEL
- KABEL NN
- KABEL VN
- VZDUŠNÉ VEDENÍ VN
- VEŘEJNÉ OSVĚTLENÍ
- PLYN STL
- KANALIZACE SPLAŠKOVÁ
- DEŠŤOVÁ KANALIZACE
- KANALIZACE SPLAŠKOVÁ – VÝTLAK
- DEŠŤOVÁ KANALIZACE – VÝTLAK
- VODOVOD
- HORKOVODNÍ KANÁL

INŽENÝRSKÉ SÍTĚ – NAVRŽENÉ

- KABELOVÝ ROZVOD VN
- KABELOVÝ ROZVOD NN
- PŘÍPOJKA NN
- VEŘEJNÉ OSVĚTLENÍ
- AEREÁLOVÉ OSVĚTLENÍ
- SLABOPROUDÉ KABELY
- KANALIZACE SPLAŠKOVÁ
- KANALIZACE SPLAŠKOVÁ VÝTLAK
- KANALIZACE SPLAŠKOVÁ AREÁLOVÁ
- DEŠŤOVÁ KANALIZACE AREÁLOVÁ
- DEŠŤOVÁ KANALIZACE VÝTLAK
- DRENÁŽ TERÉNNÍ
- DRENÁŽ ZÁKLADOVÁ
- VODOVOD
- VODOVODNÍ PŘÍPOJKA
- HORKOVOD PŘÍVOD
- HORKOVOD VRATNÁ
- PŘÍPOJOVACÍ BODY

Převzato z PD		Školní rok: 2017/2018	Fakulta stavební ČVUT
Předmět: 122BAPL - BAKALÁŘSKÁ PRÁCE			
Název výkresu: SITUACE		Datum:	04.01.2018
		Měřítko:	1:250
		Číslo výkresu:	0.

(B4.1x978)