


ŘEZ C-C'

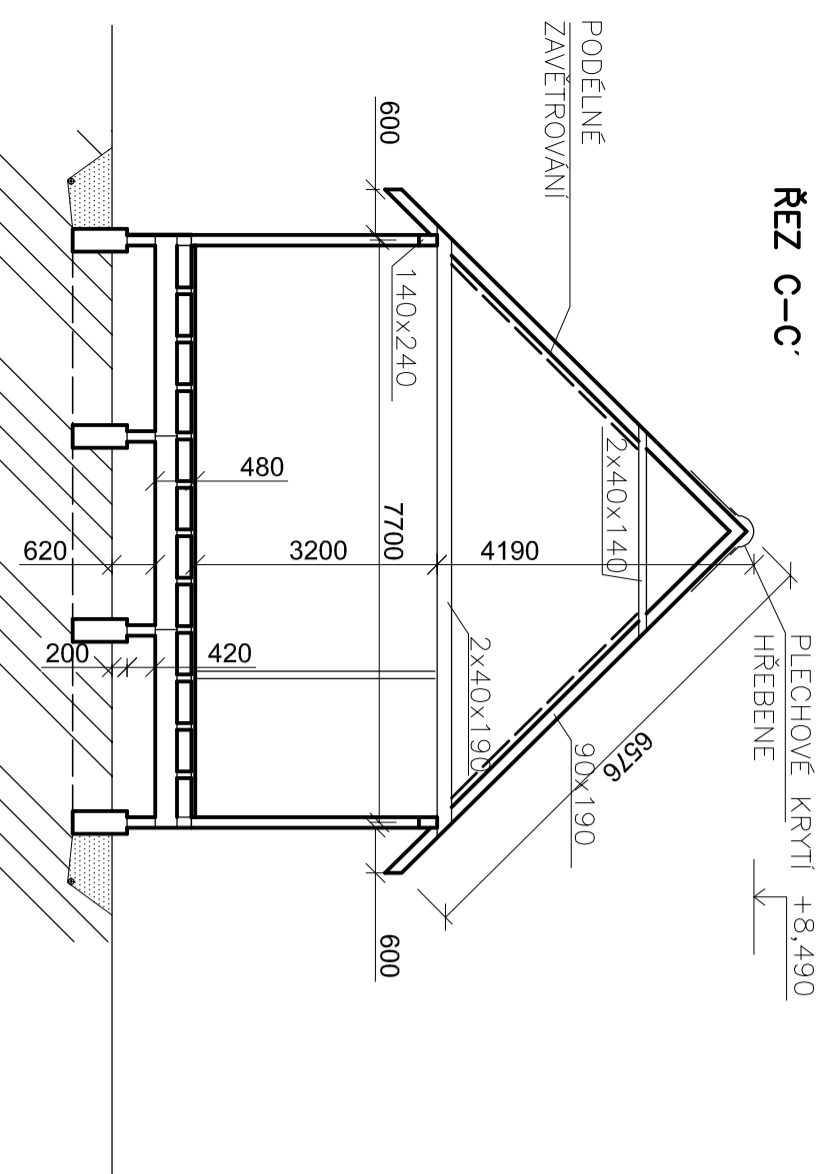

LEGENDA:
DŘEVO PEVNOSTNÍ TŘÍDY C24

POPIS PRVKŮ:

- ① KROKEV 90x190 mm
- ② KLEŠTINY 2x40x190 mm
- ③ HAMBÁLEK 2x40x140 mm
- ④ PODELNÉ ZTUŽIDLO 20x90 mm
- ⑤ SLOUP 140x140 mm
- ⑥ PRVKY VALBY 65x65 mm
- ⑦ PRŮVLAK 140x240 mm
- ⑧ PÁSKY 90x90 mm

1:0,000 = 236 m.n.m.

Zpracoval Barbora Jurdinková	Vypracoval Ing. Jan Tlilinger, Ph.D.	Školní rok 2017-2018
DIPLOMOVÁ PRÁCE – INDIÁNSKÁ ŠKOLA		
Vypracoval VĚKRES KROUVI	Fakulta stavební ČVUT	
	Datum 12/2017	Číslo přílohy 4
	Měřítko 1:100	