


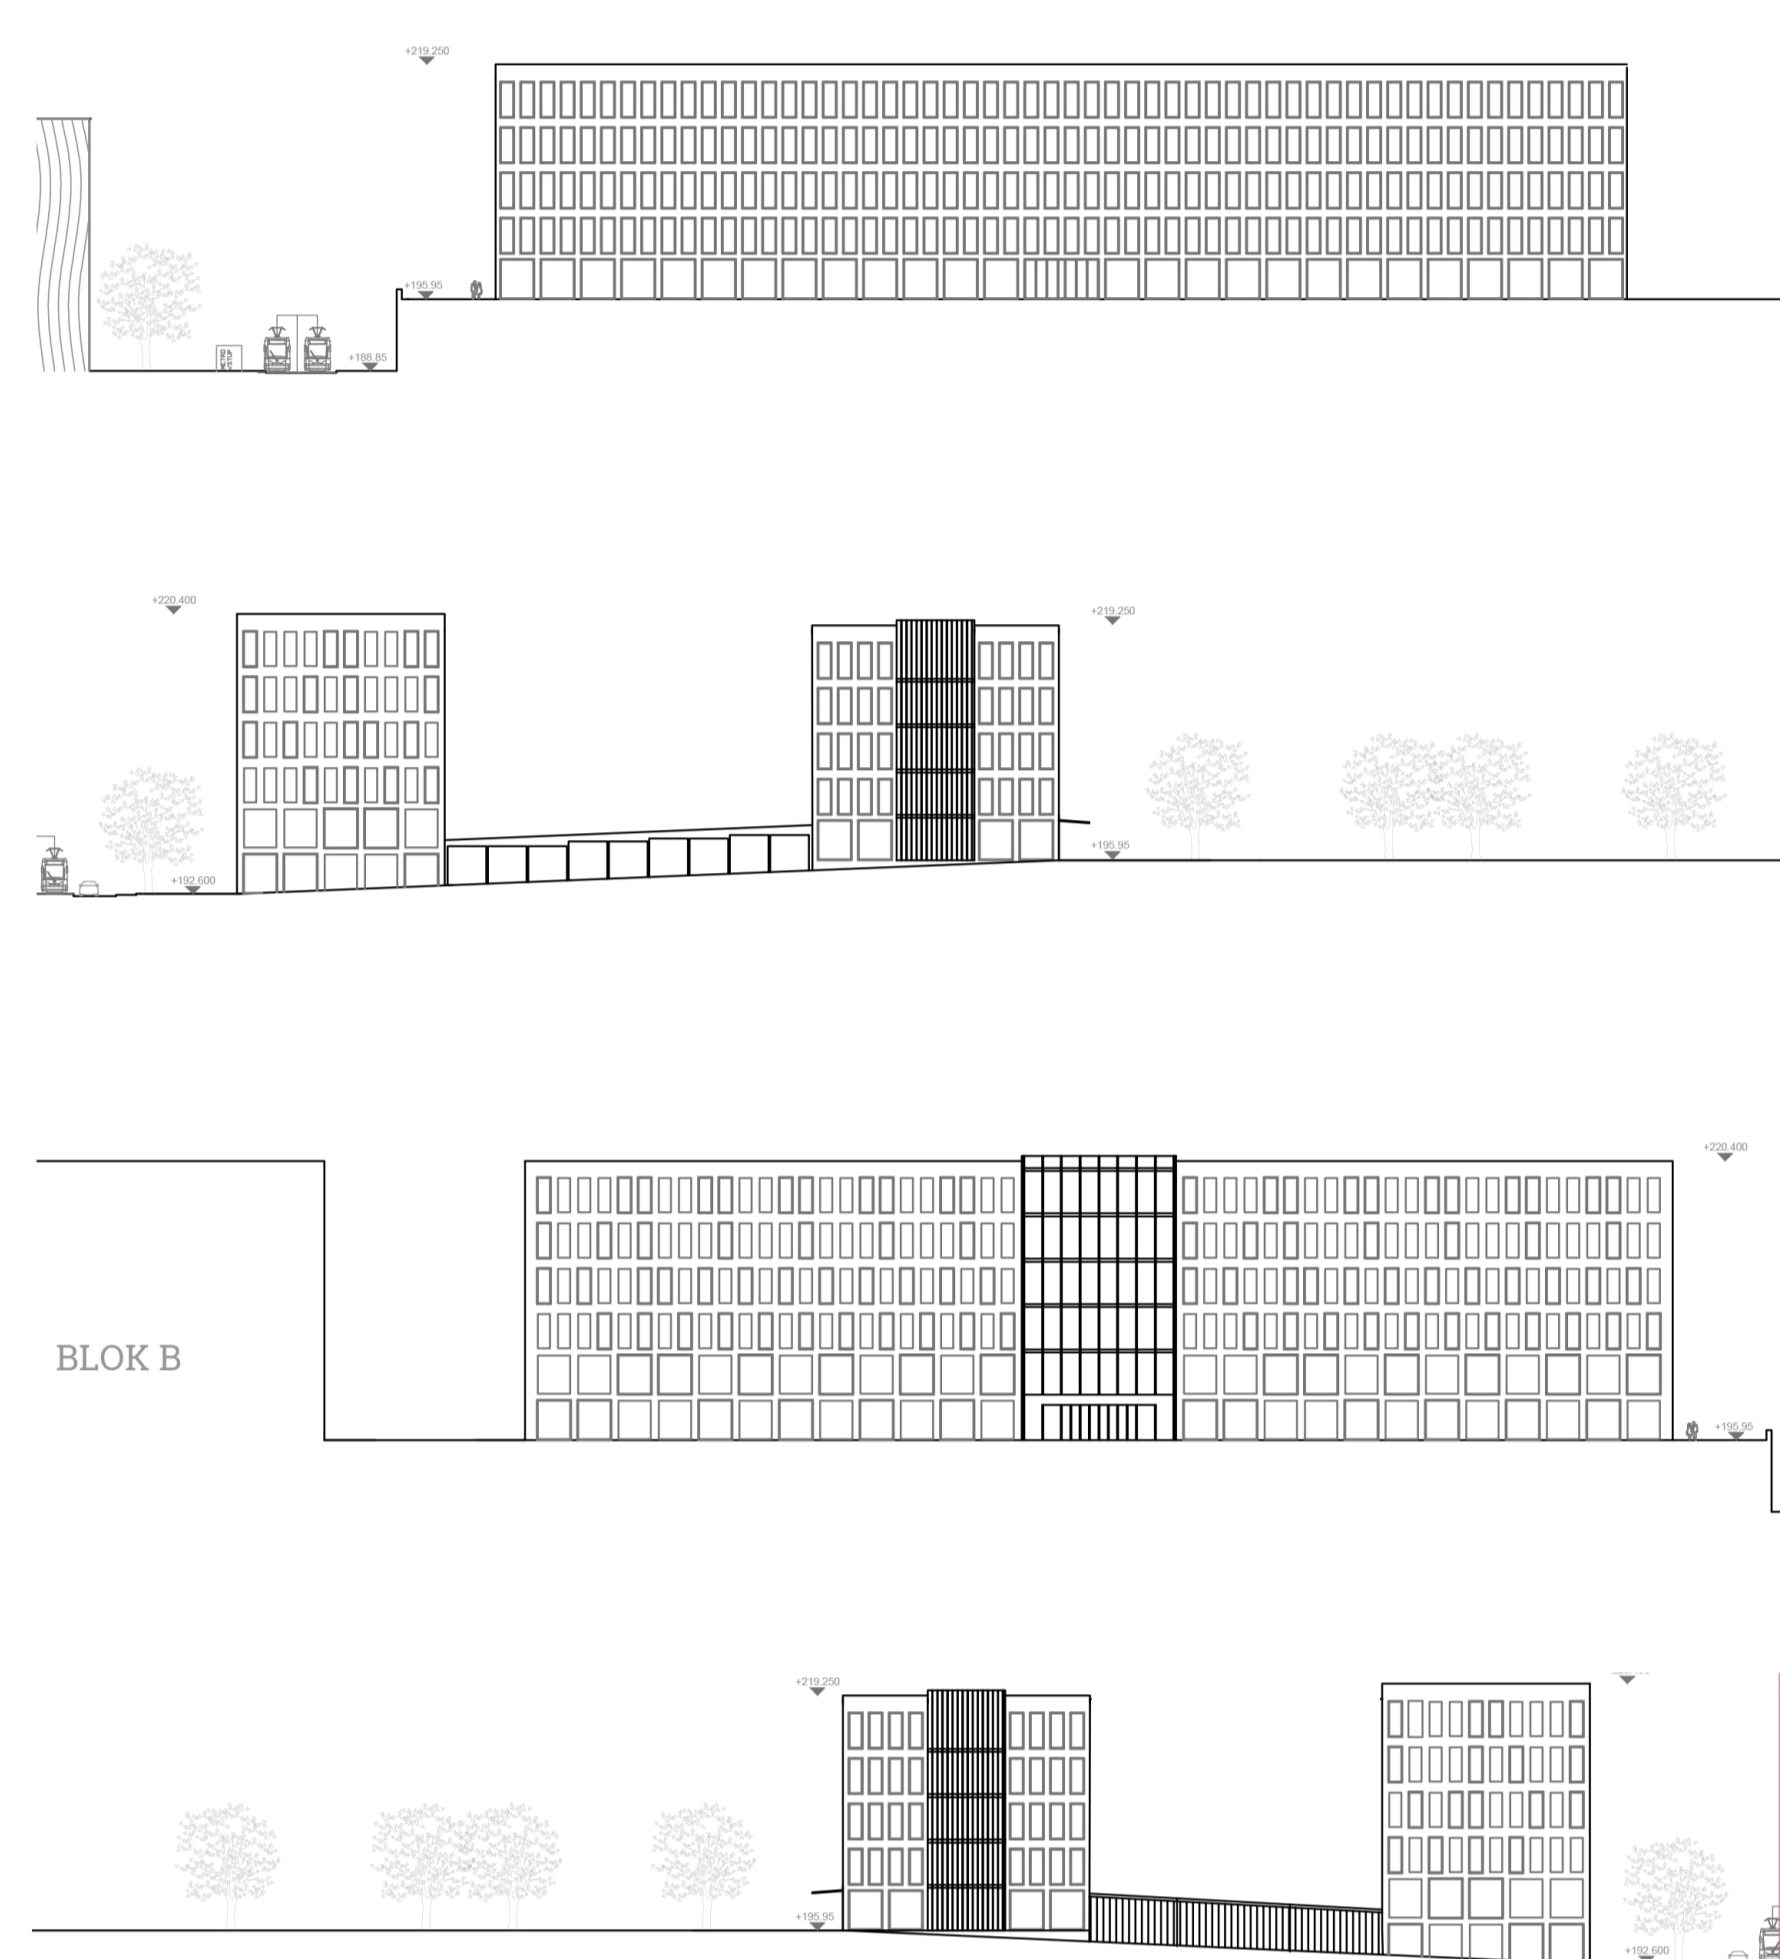


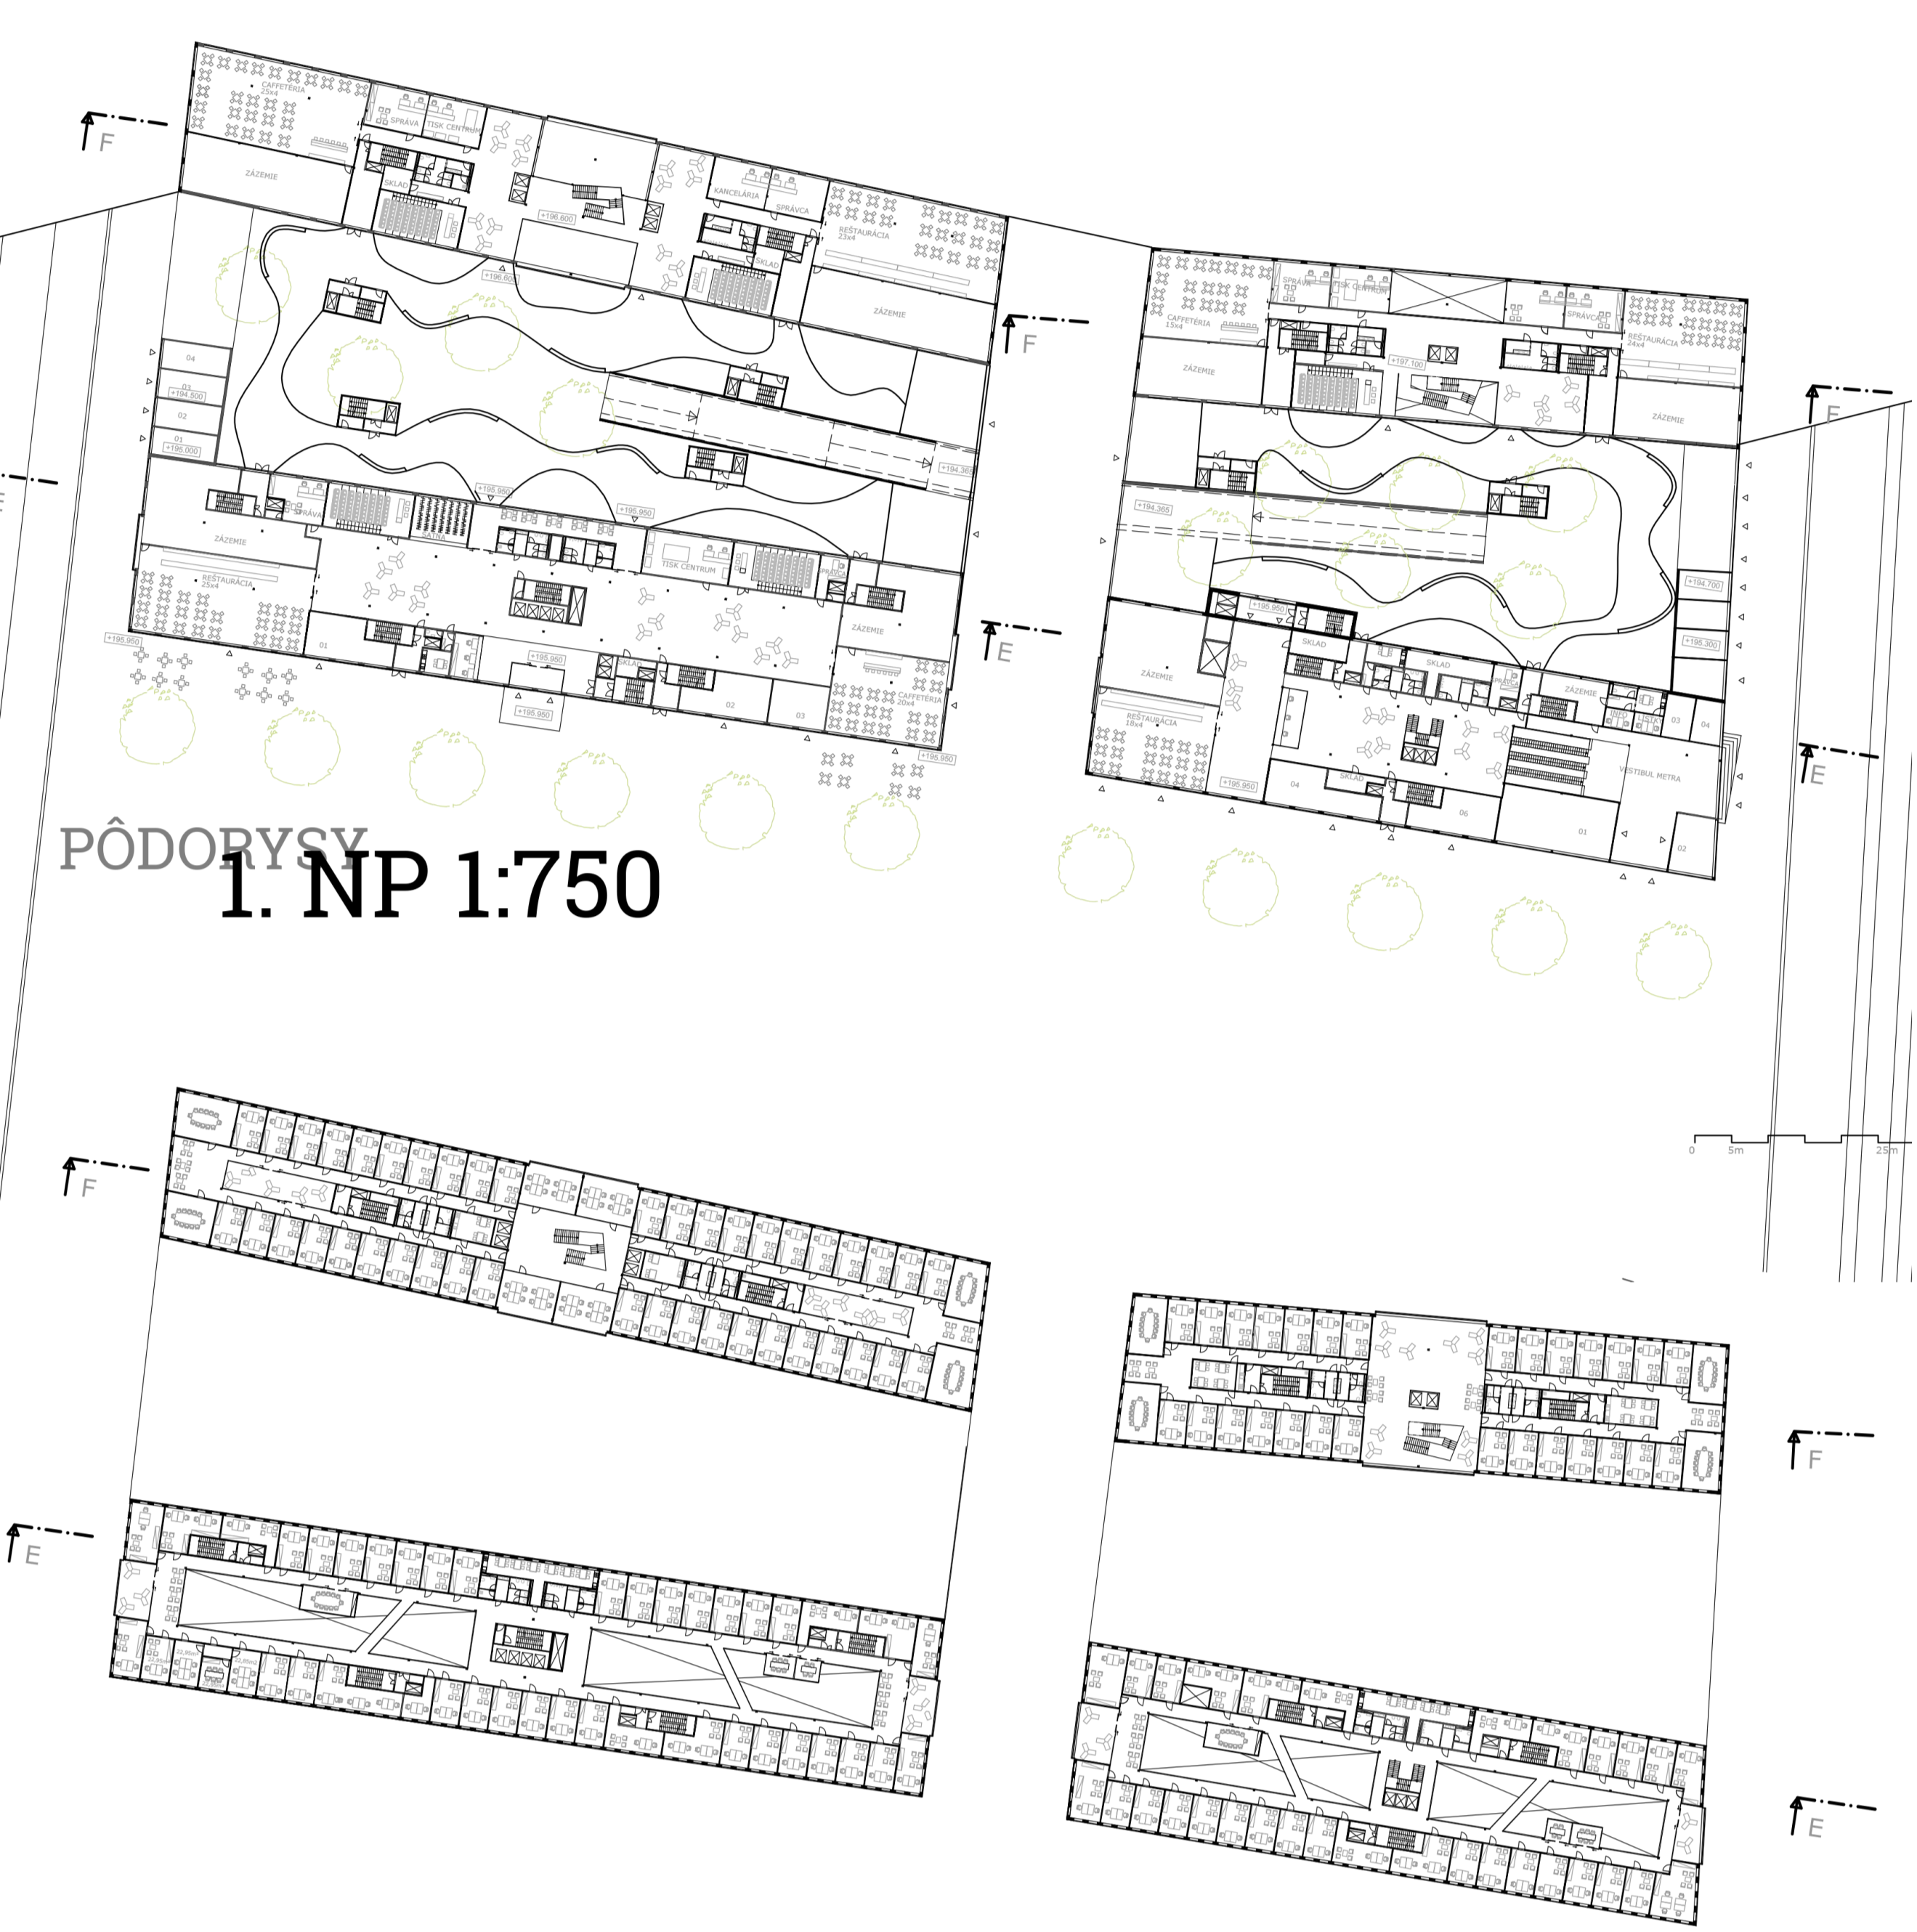

ADMINISTRATÍVNY BLOK A

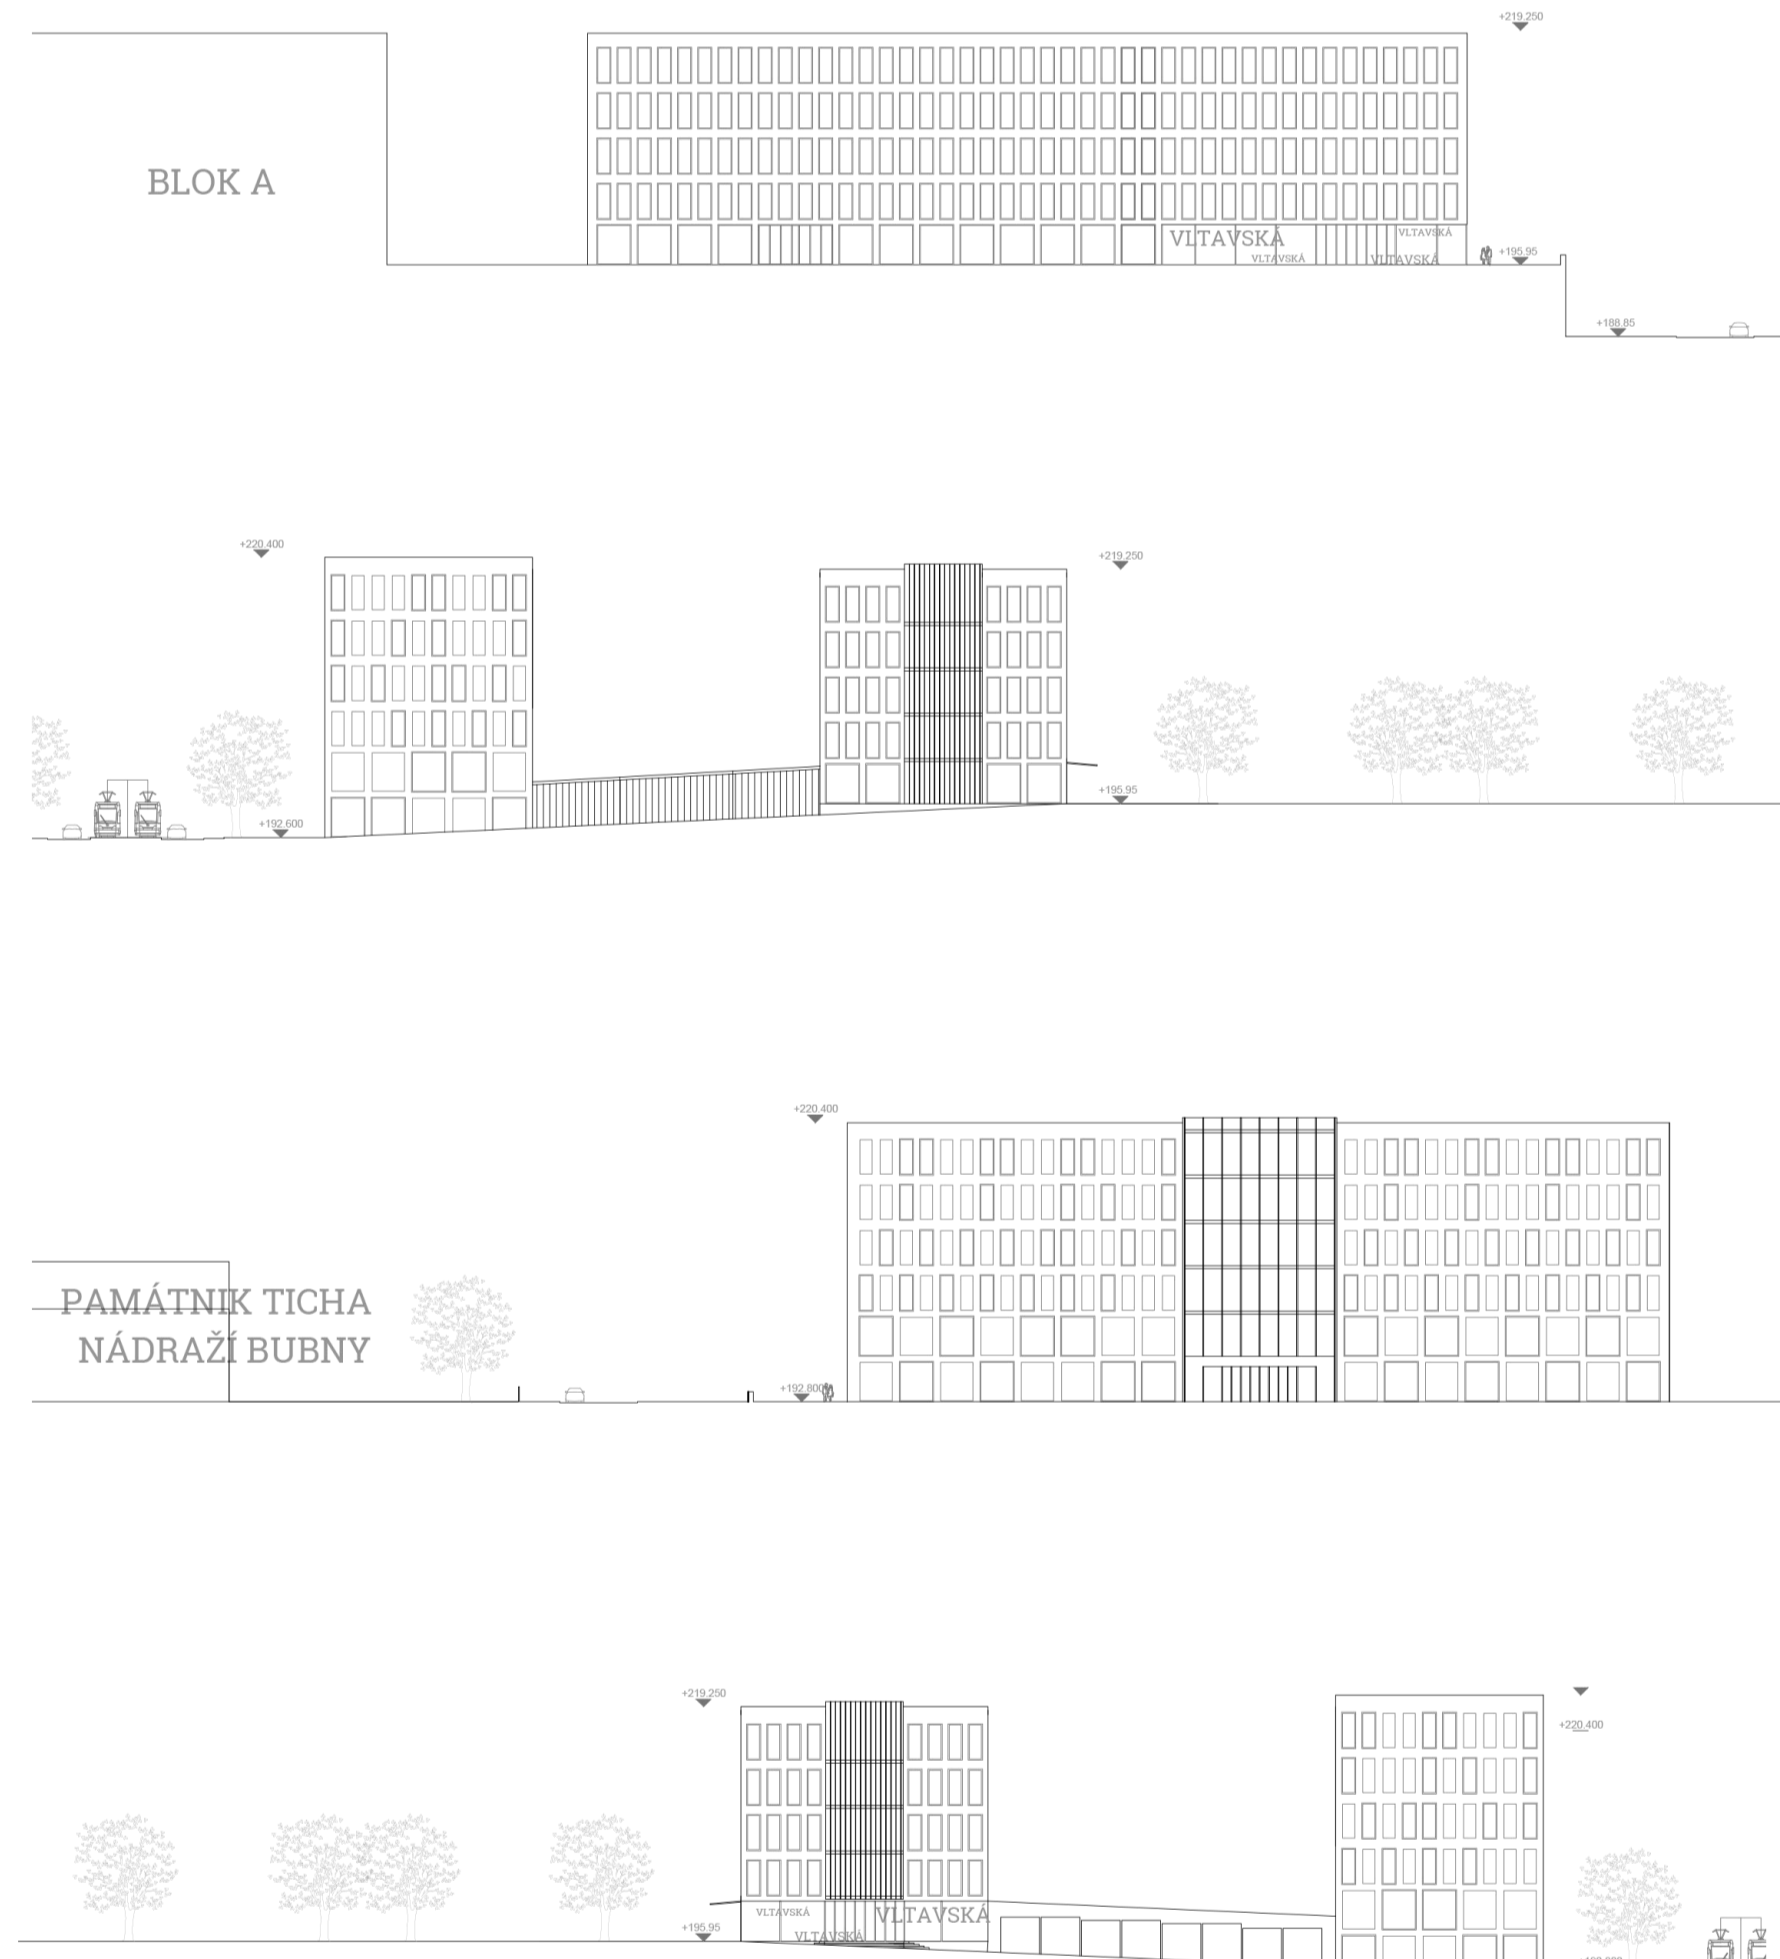

Lucia Kurillová | Diplomová práca | Terminál Vltavská
 ZS 2017/2018 | Ústav navrhovanií II 15128 | vedúci práce: doc. Ing. arch. Ivan Plicka, CSc.

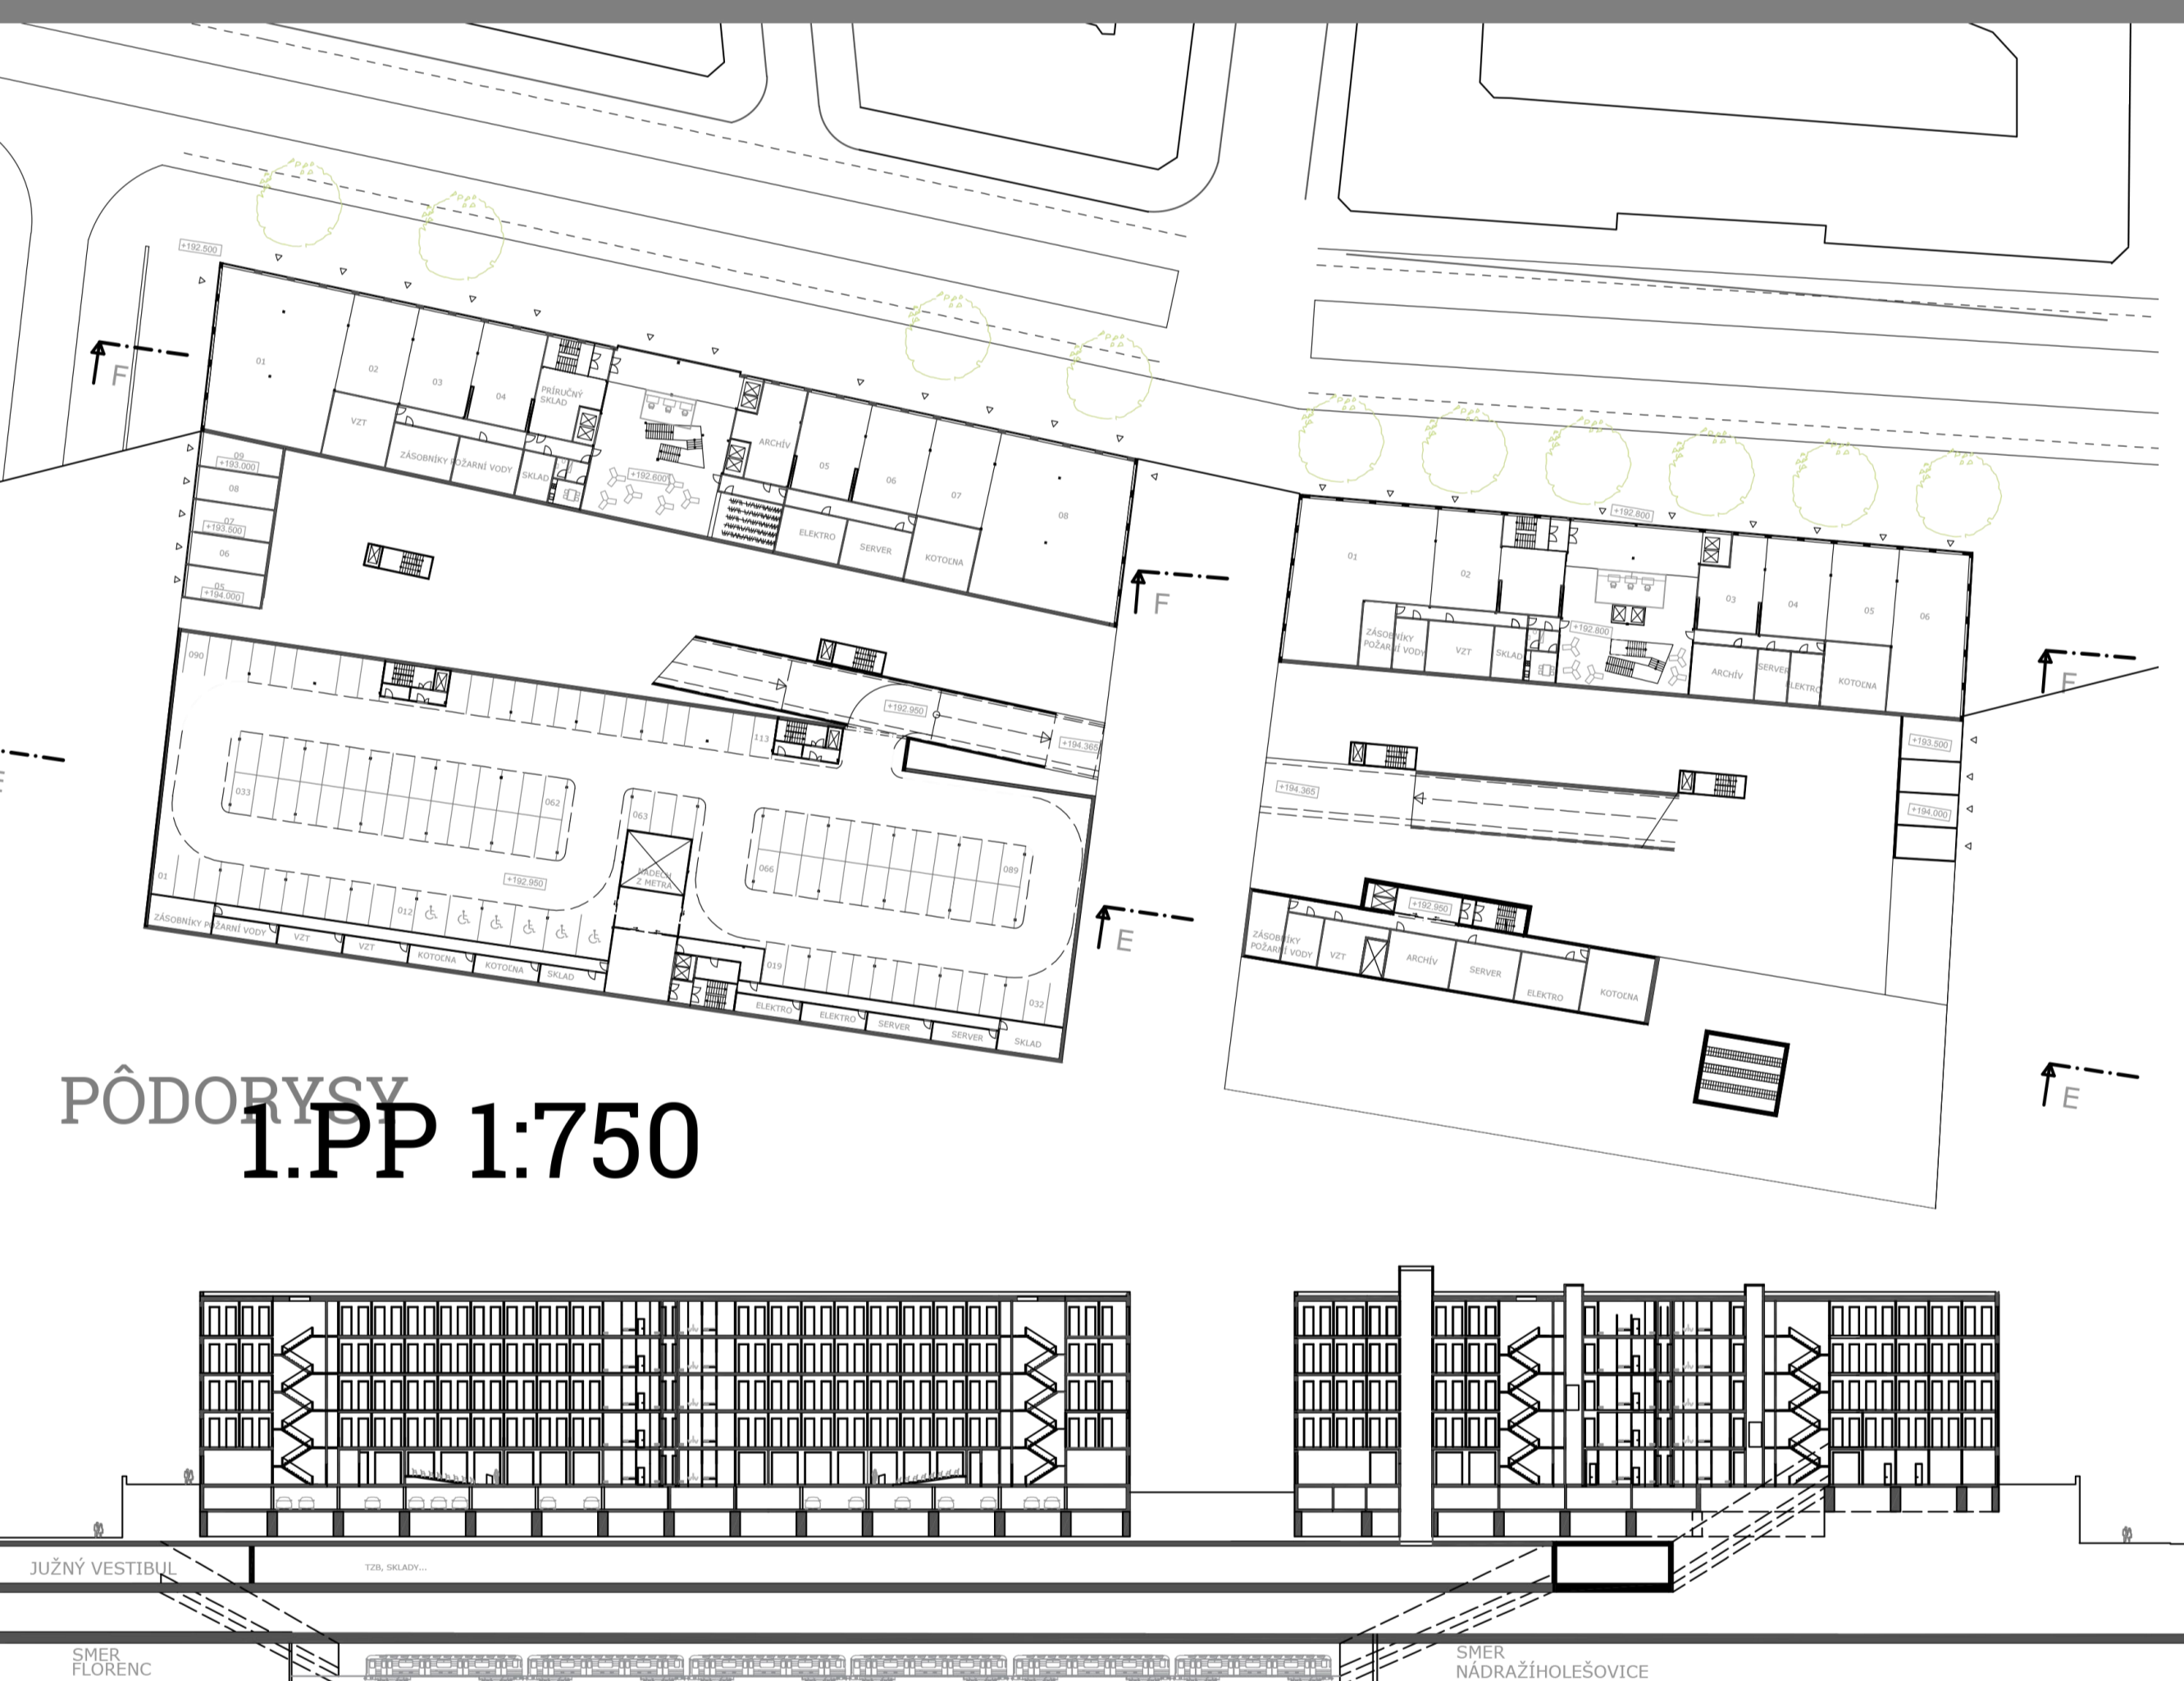

ADMINISTRATÍVNY BLOK B



Lucia Kurillová | Diplomová práca | Terminál Vltavská
 ZS 2017/2018 | Ústav navrhovanií II 15128 | vedúci práce: doc. Ing. arch. Ivan Plicka, CSc.