





pohled severní 1:200




řez A-A 1:150



půdorys 2.NP 1:250



půdorys 3.NP 1:250

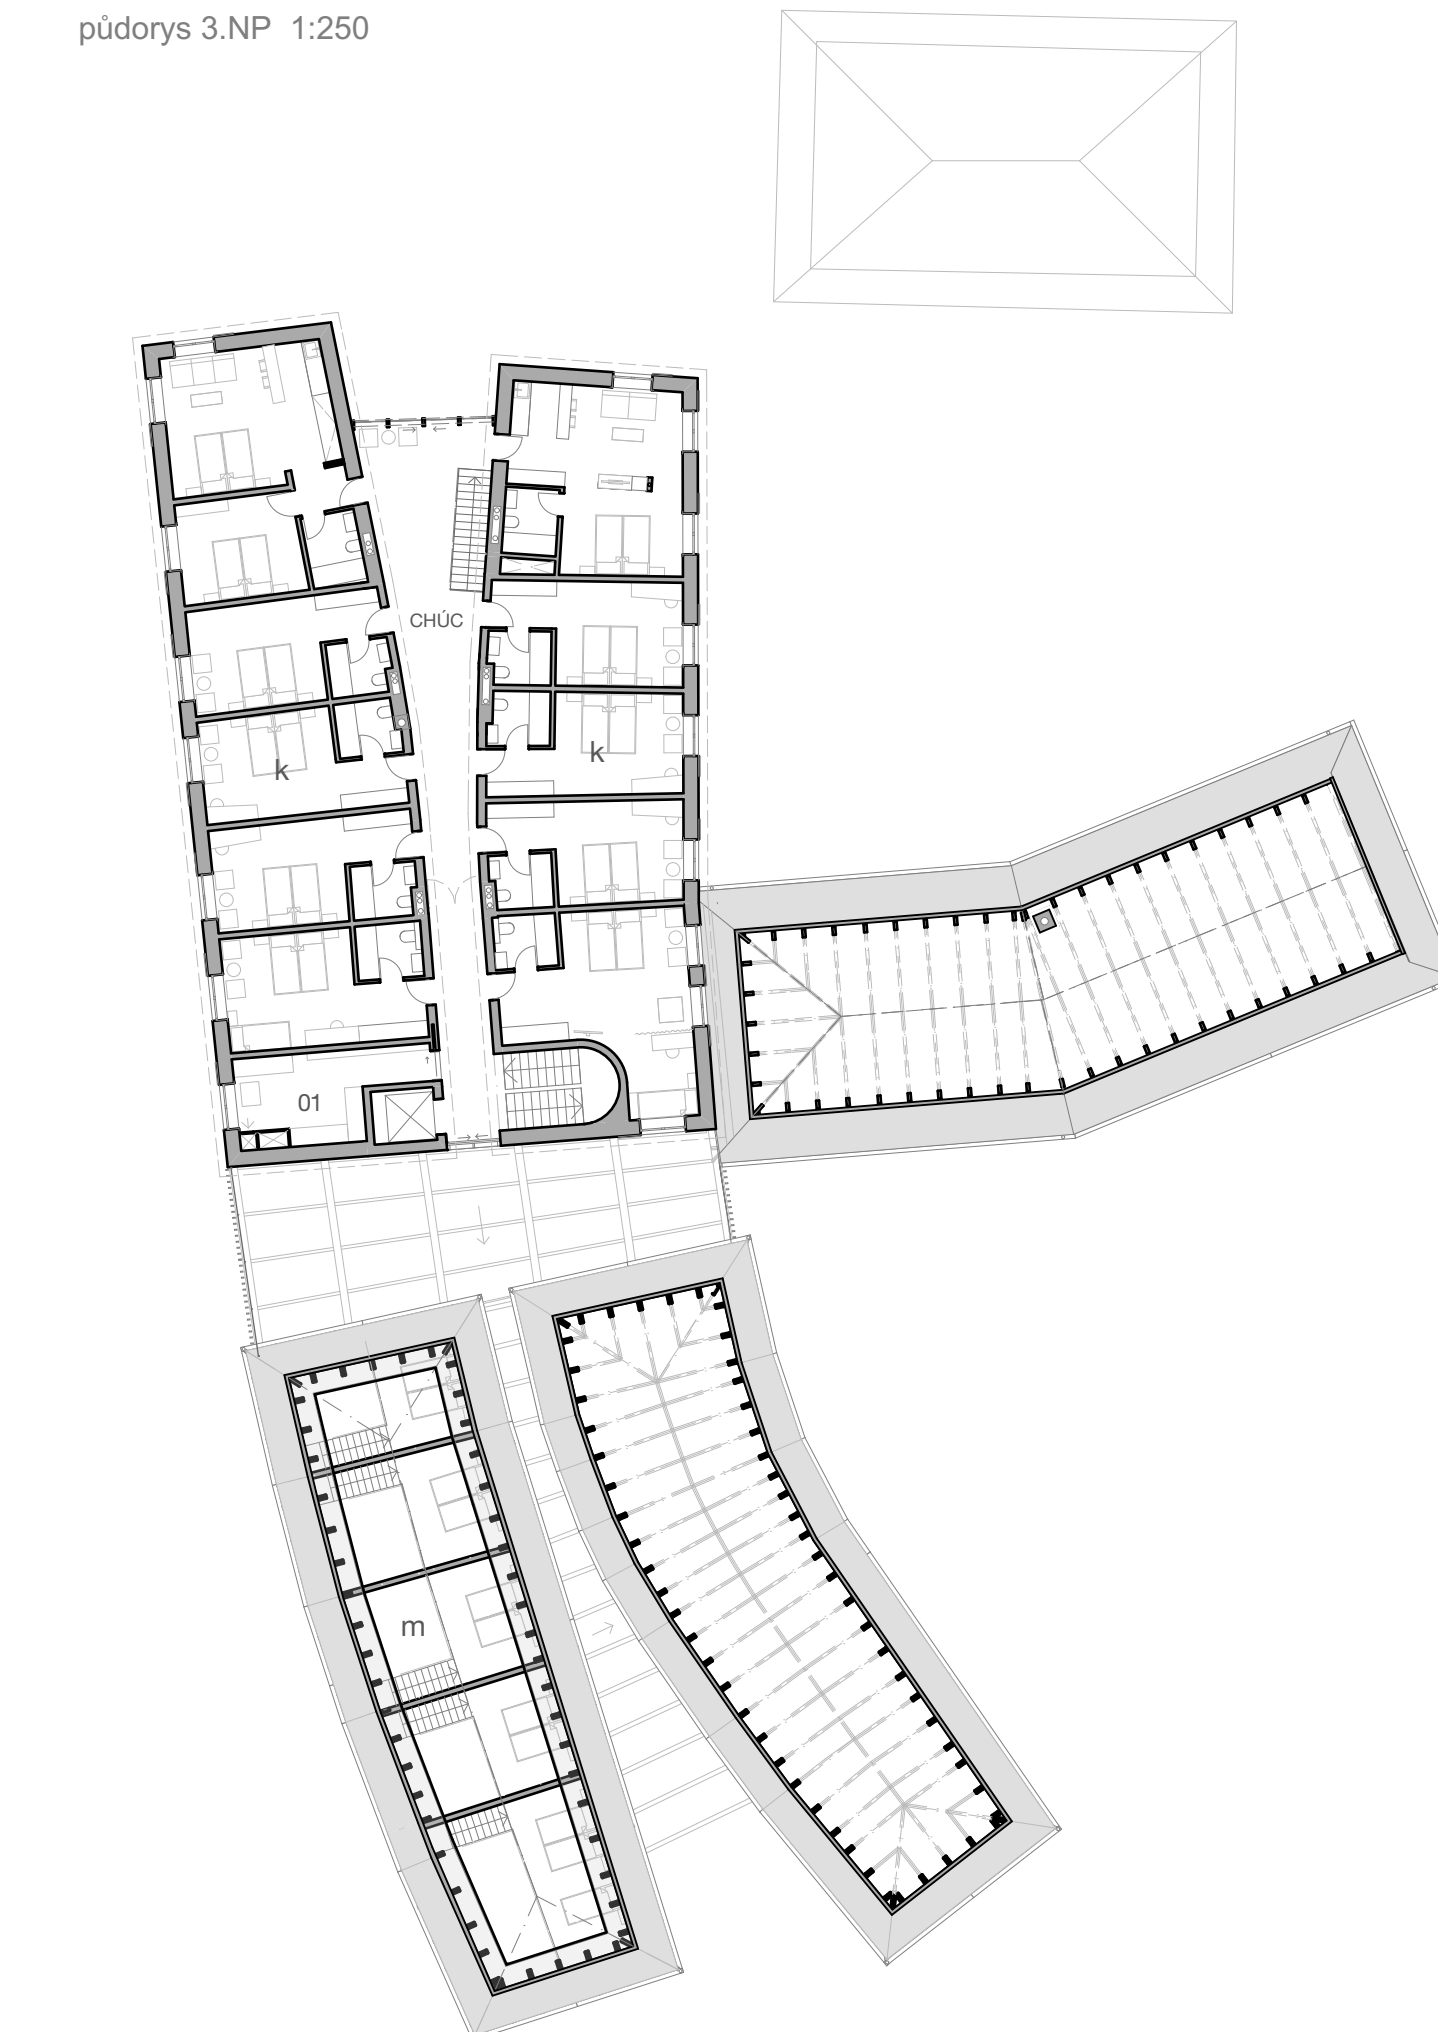


pohled jižní 1:200




řez B-B 1:150




střechy 1:250

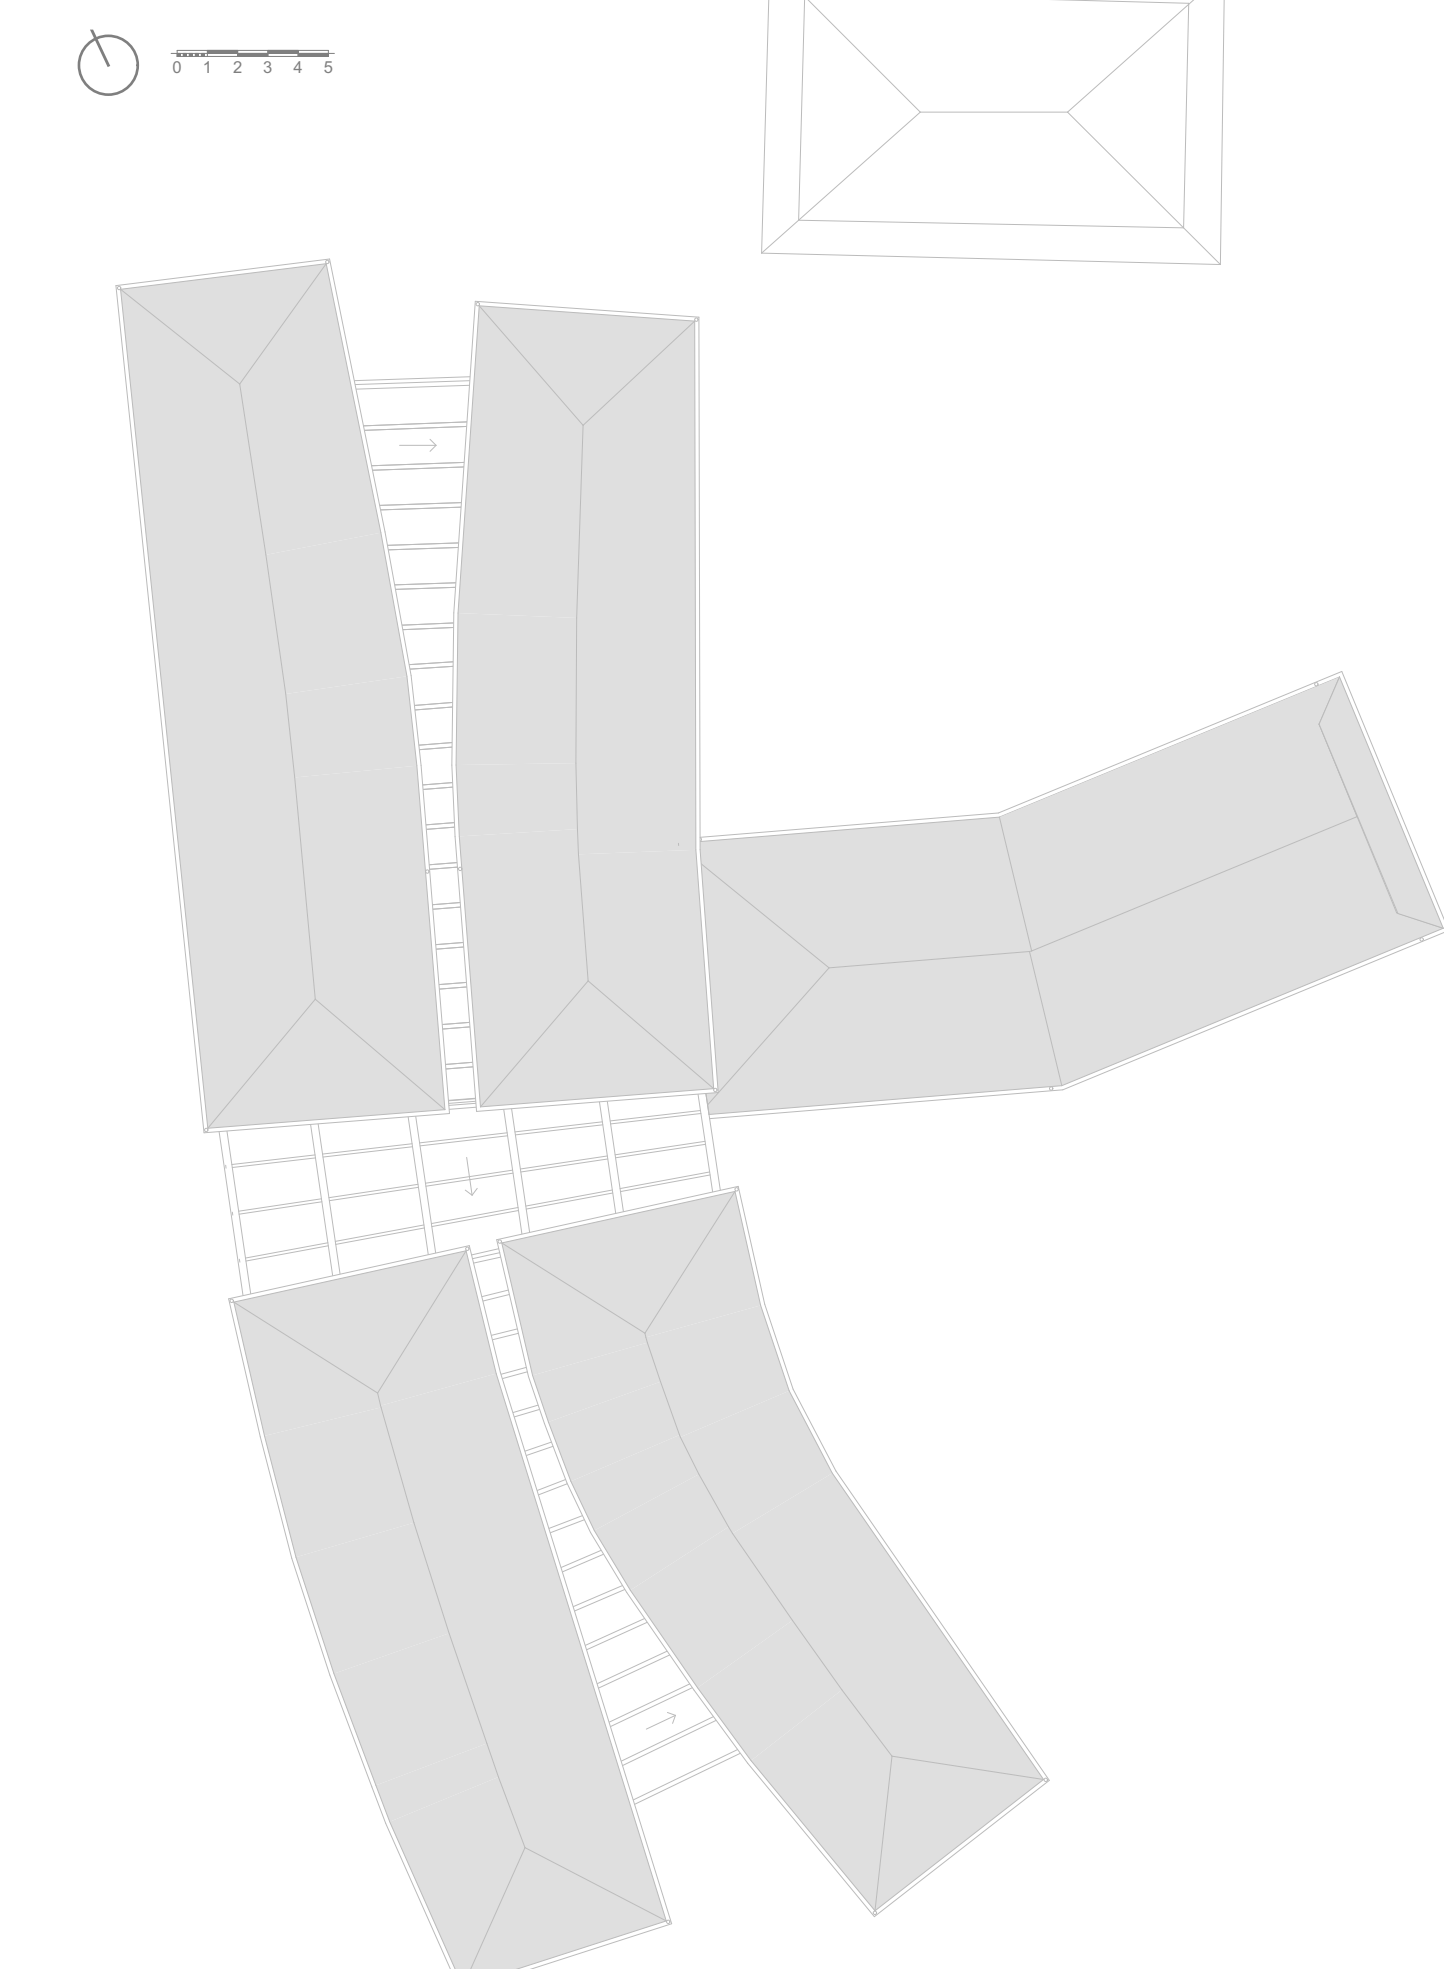

půdorys 1.PP 1:250

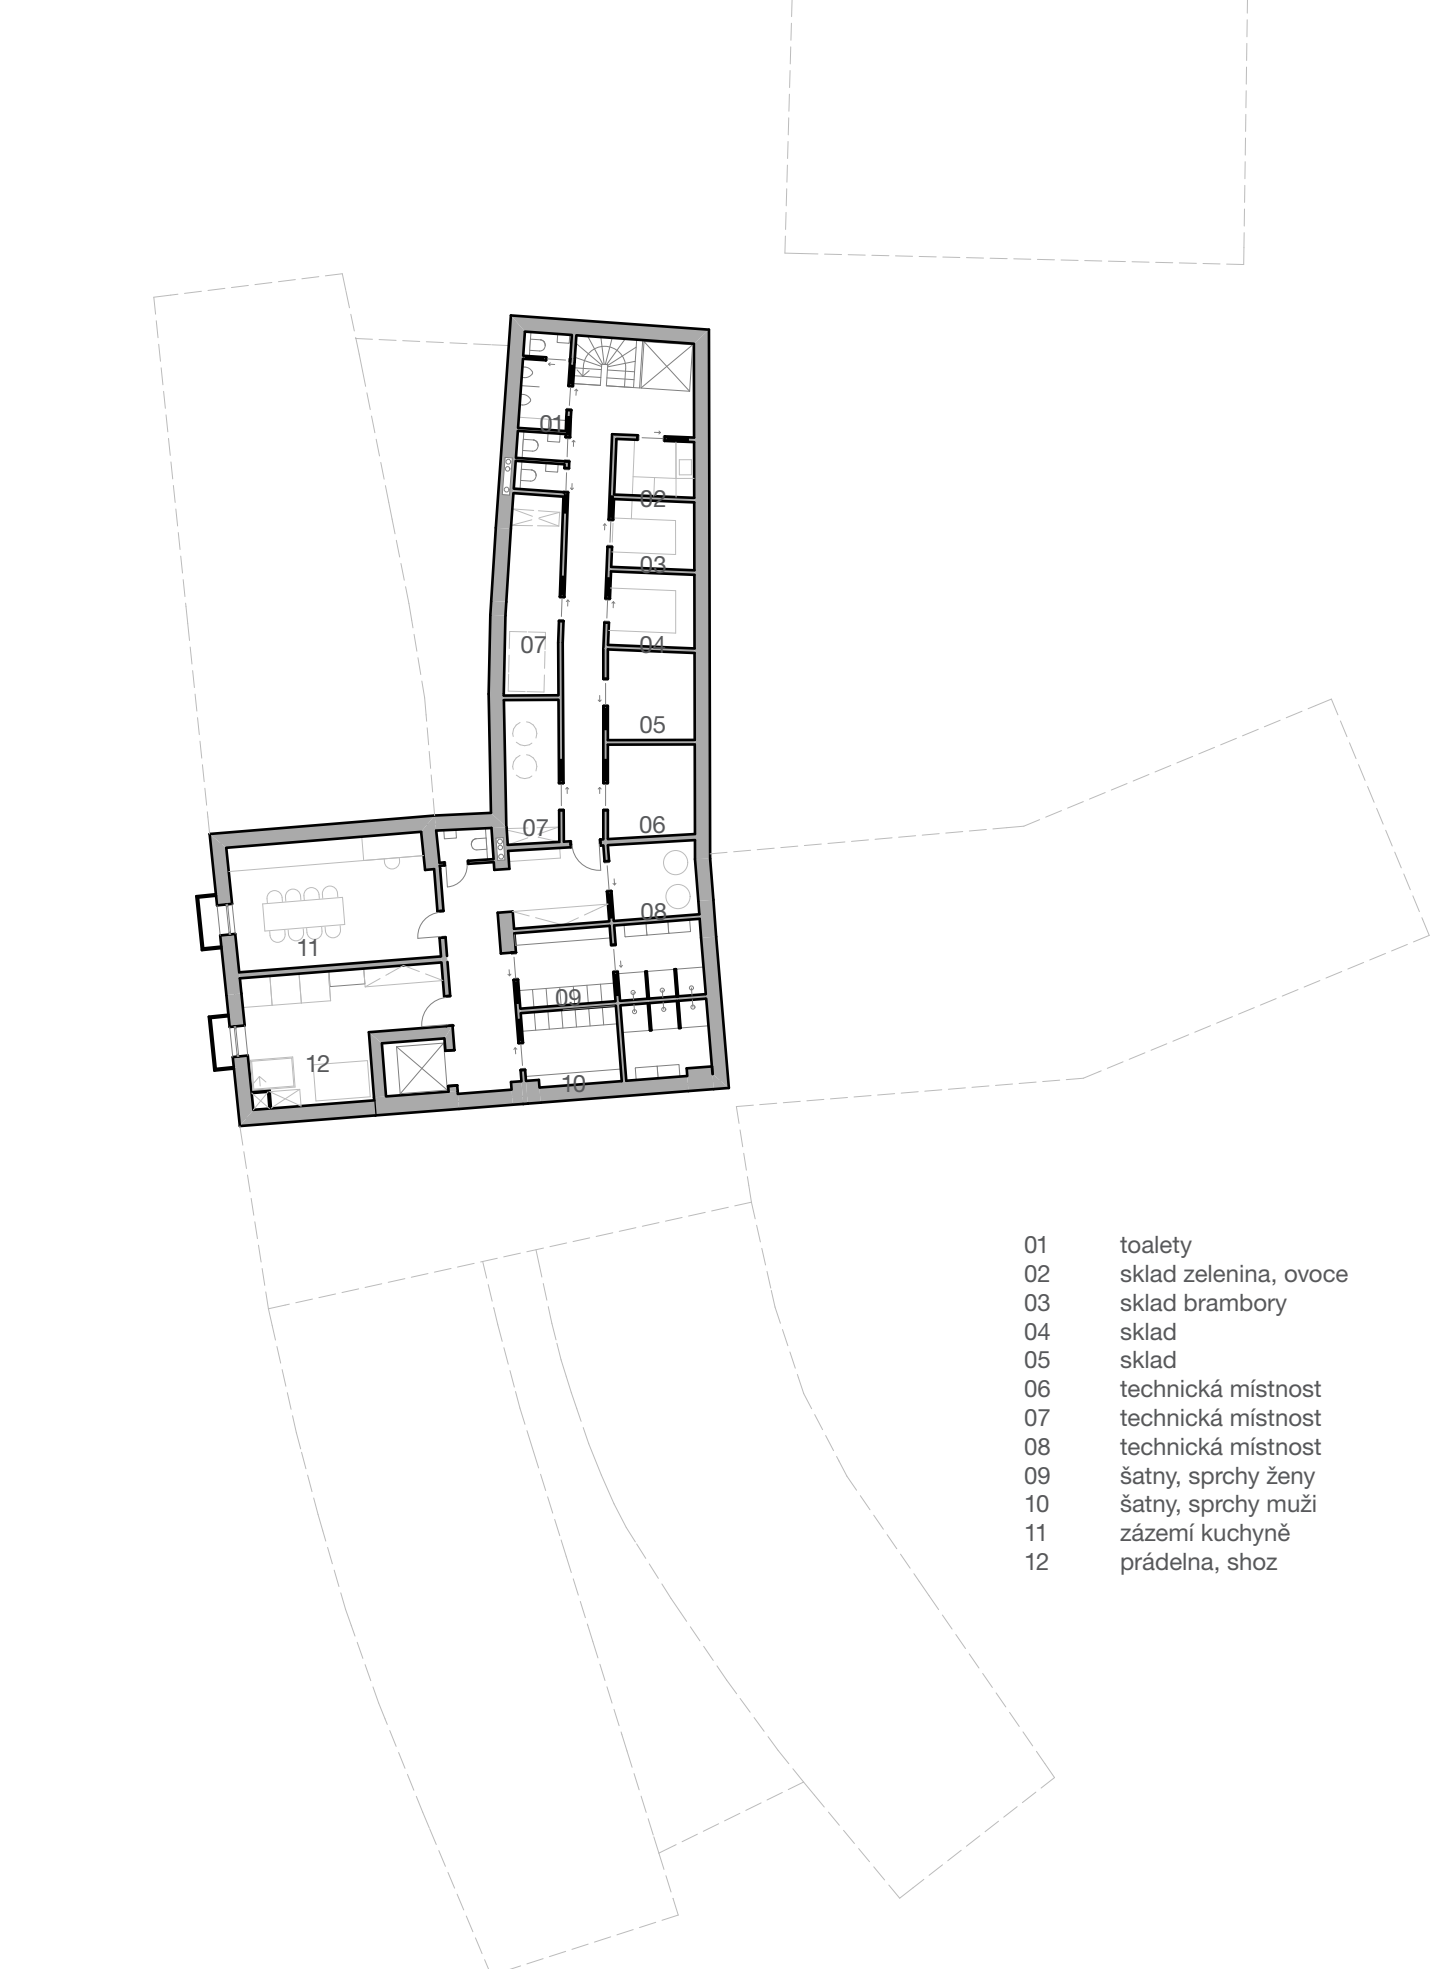

pohled východní 1:200

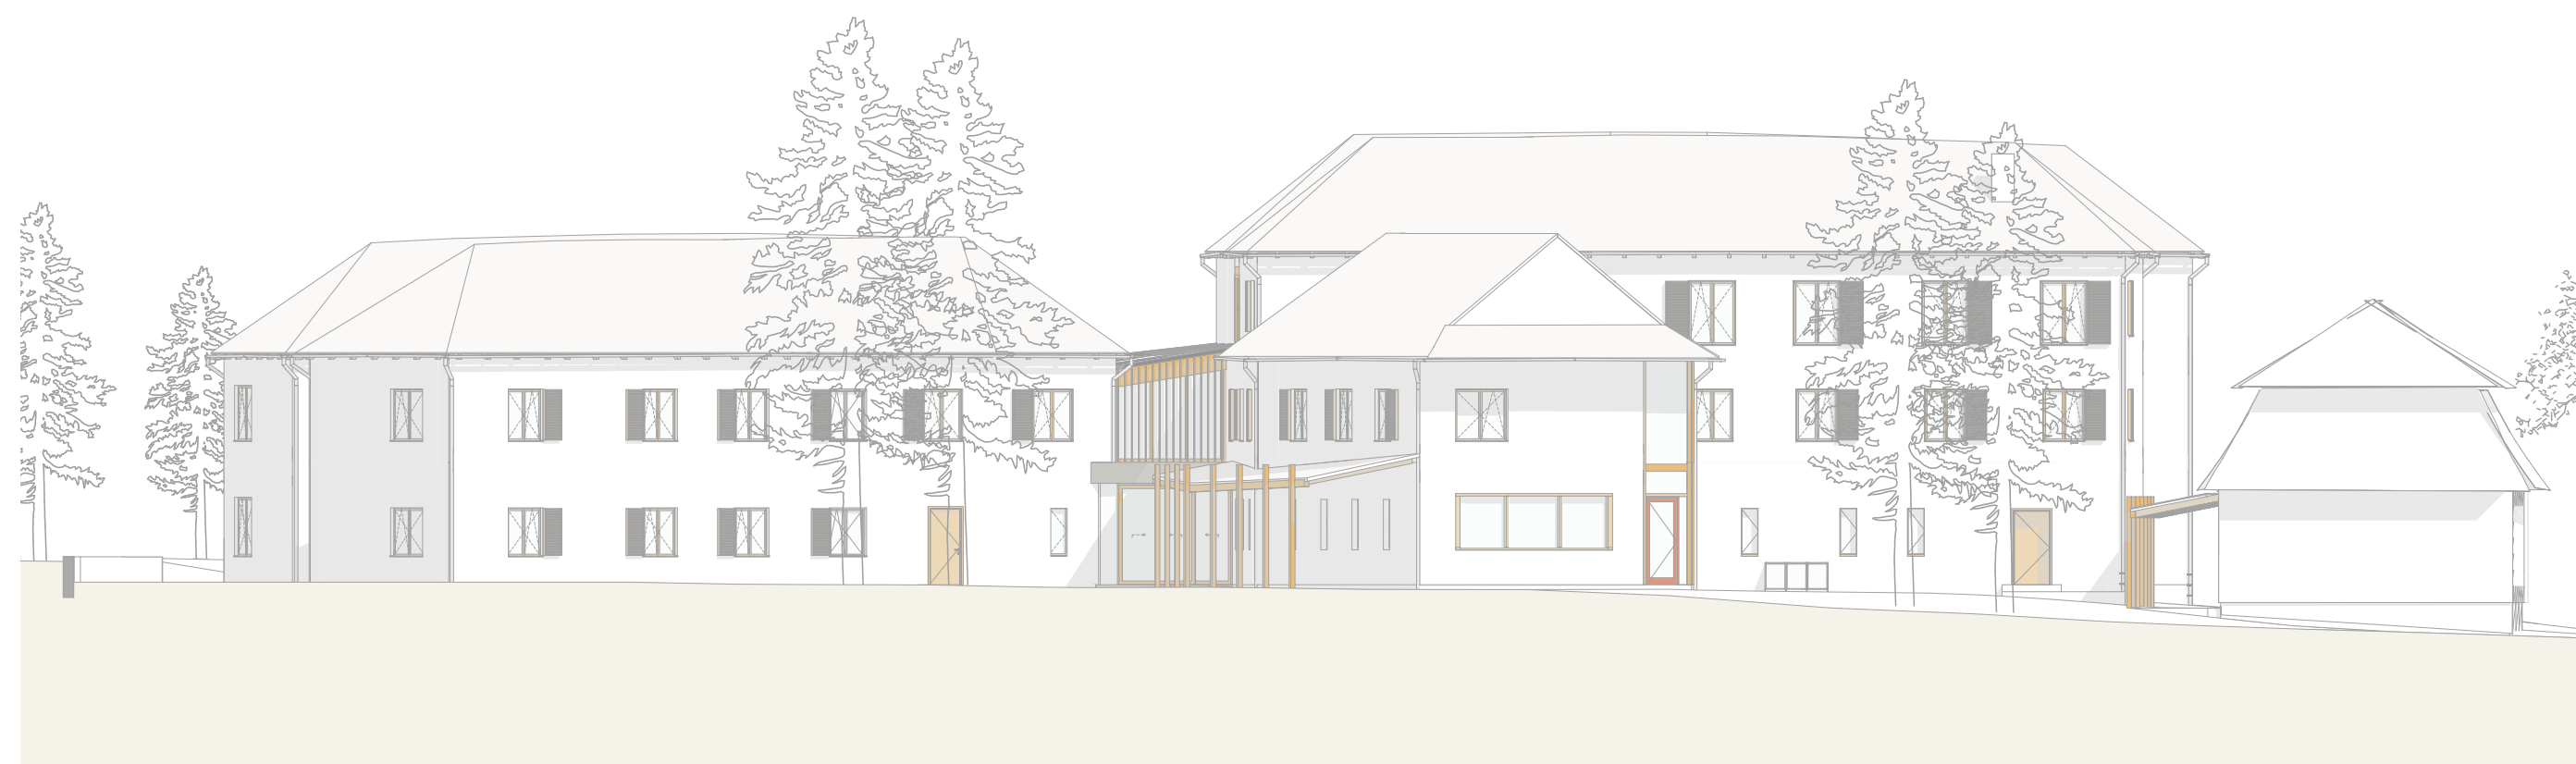


řez C-C 1:150



pohled západní 1:200



řez D-D 1:150

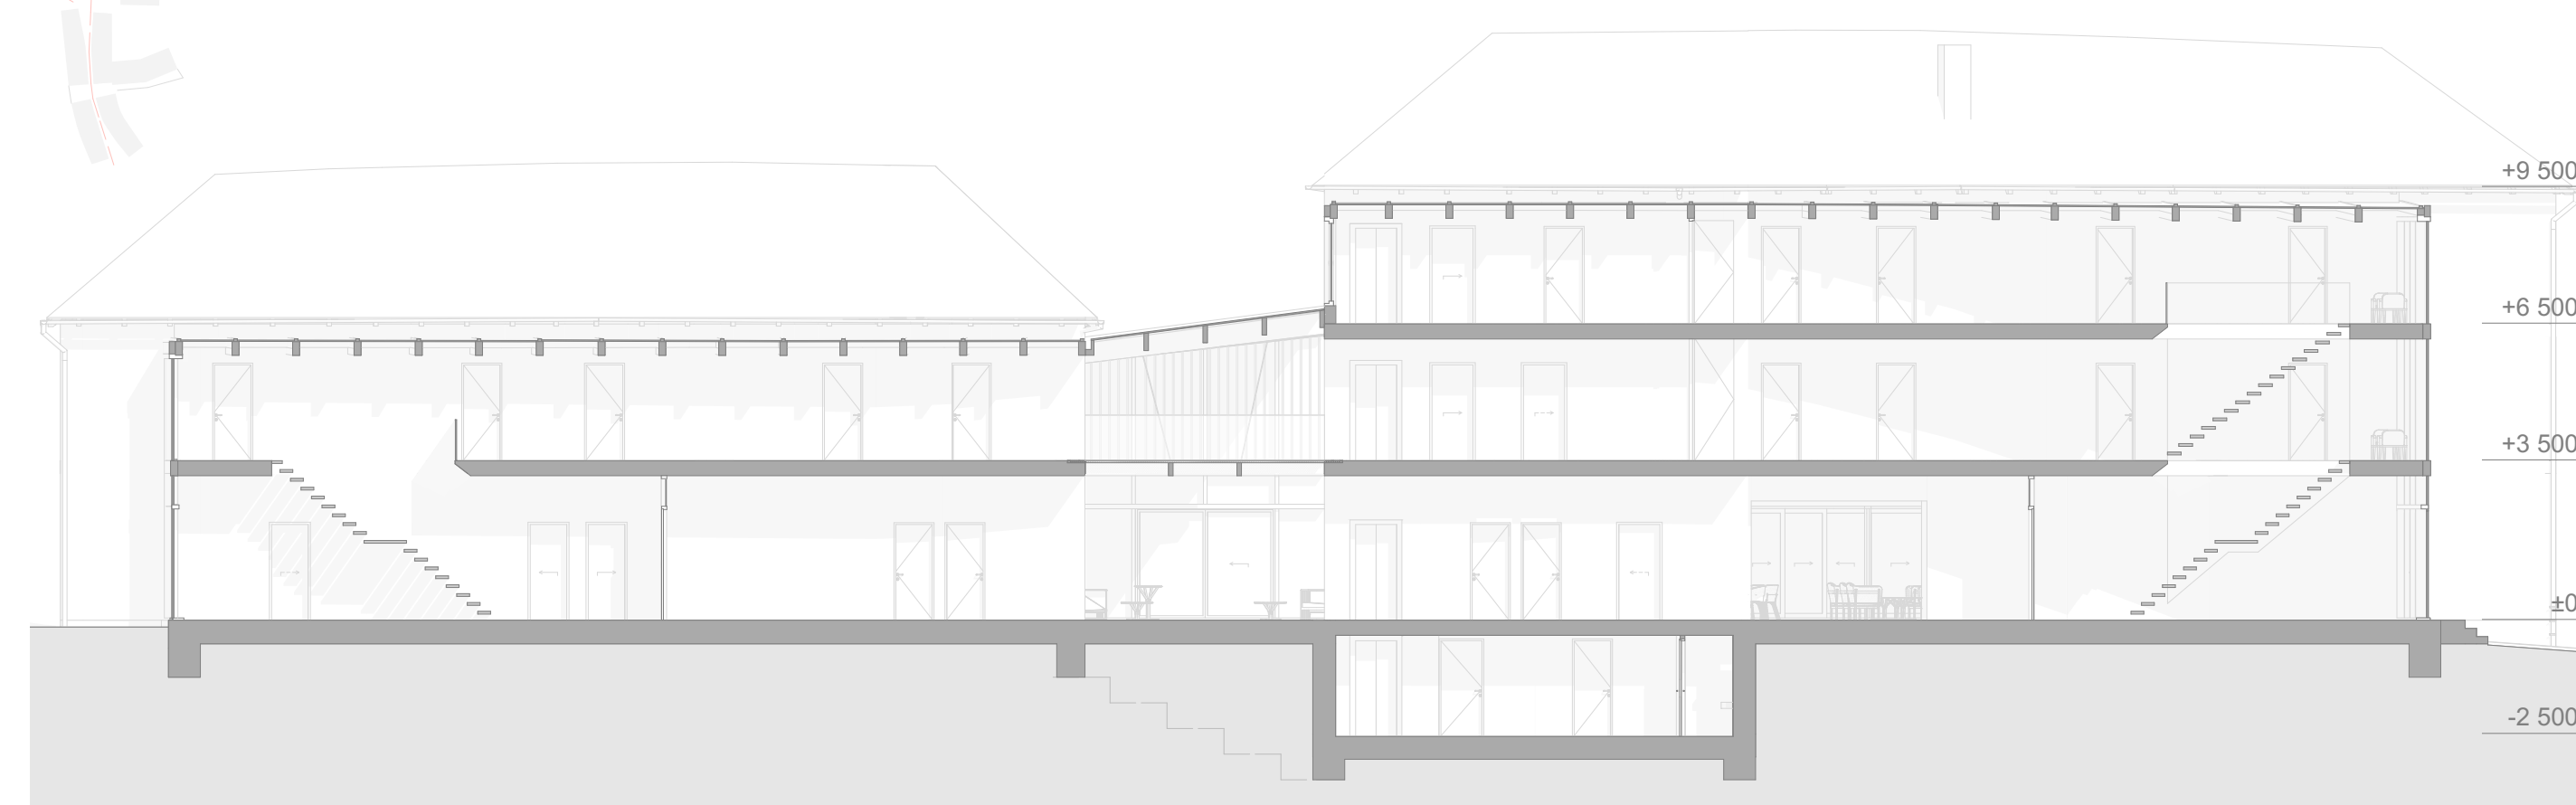

- 01 toalety
- 02 sklad zeleniny, ovoce
- 03 sklad brambory
- 04 sklad
- 05 sklad
- 06 technická místnost
- 07 technická místnost
- 08 technická místnost
- 09 šatny, sprchy ženy
- 10 šatny, sprchy muži
- 11 zázemí kuchyně
- 12 prádelna, šoz

