




SEVERNÍ POHLED 1:200

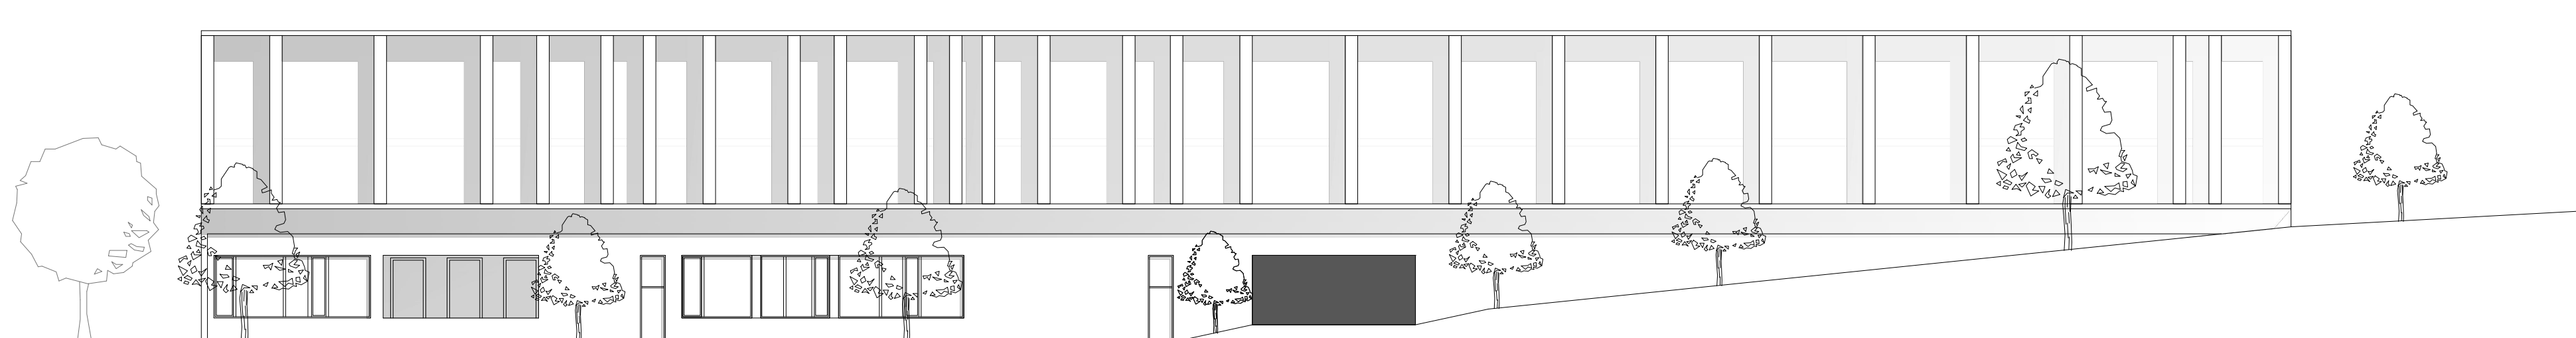

JIŽNÍ POHLED 1:200

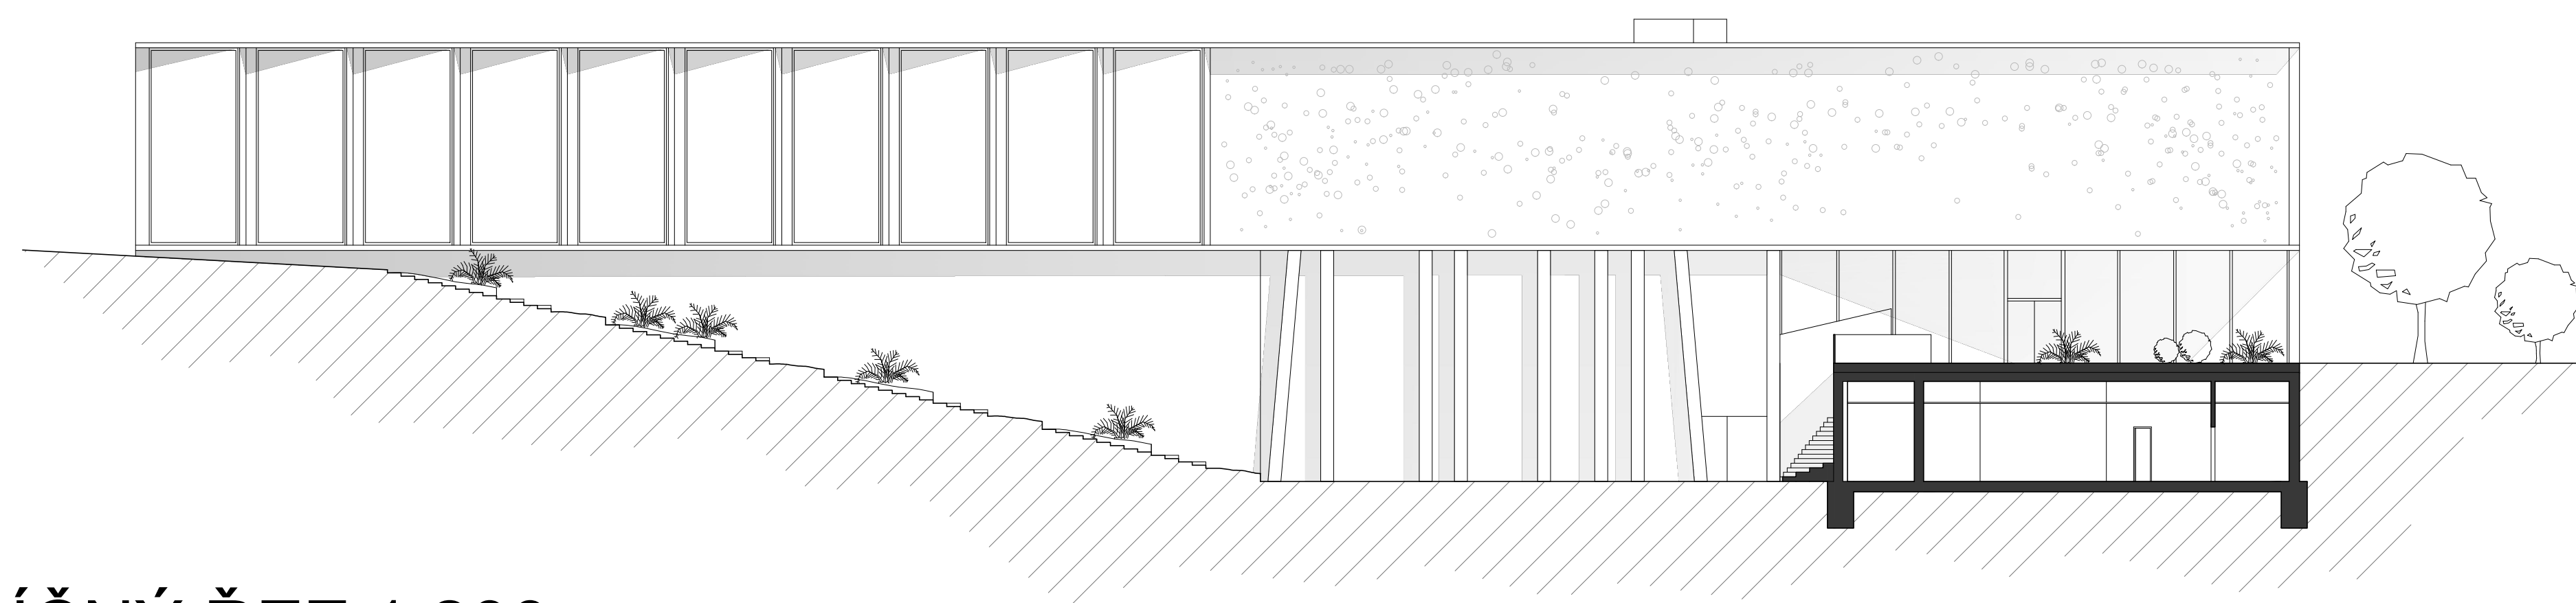

PŘÍČNÝ ŘEZ 1:200

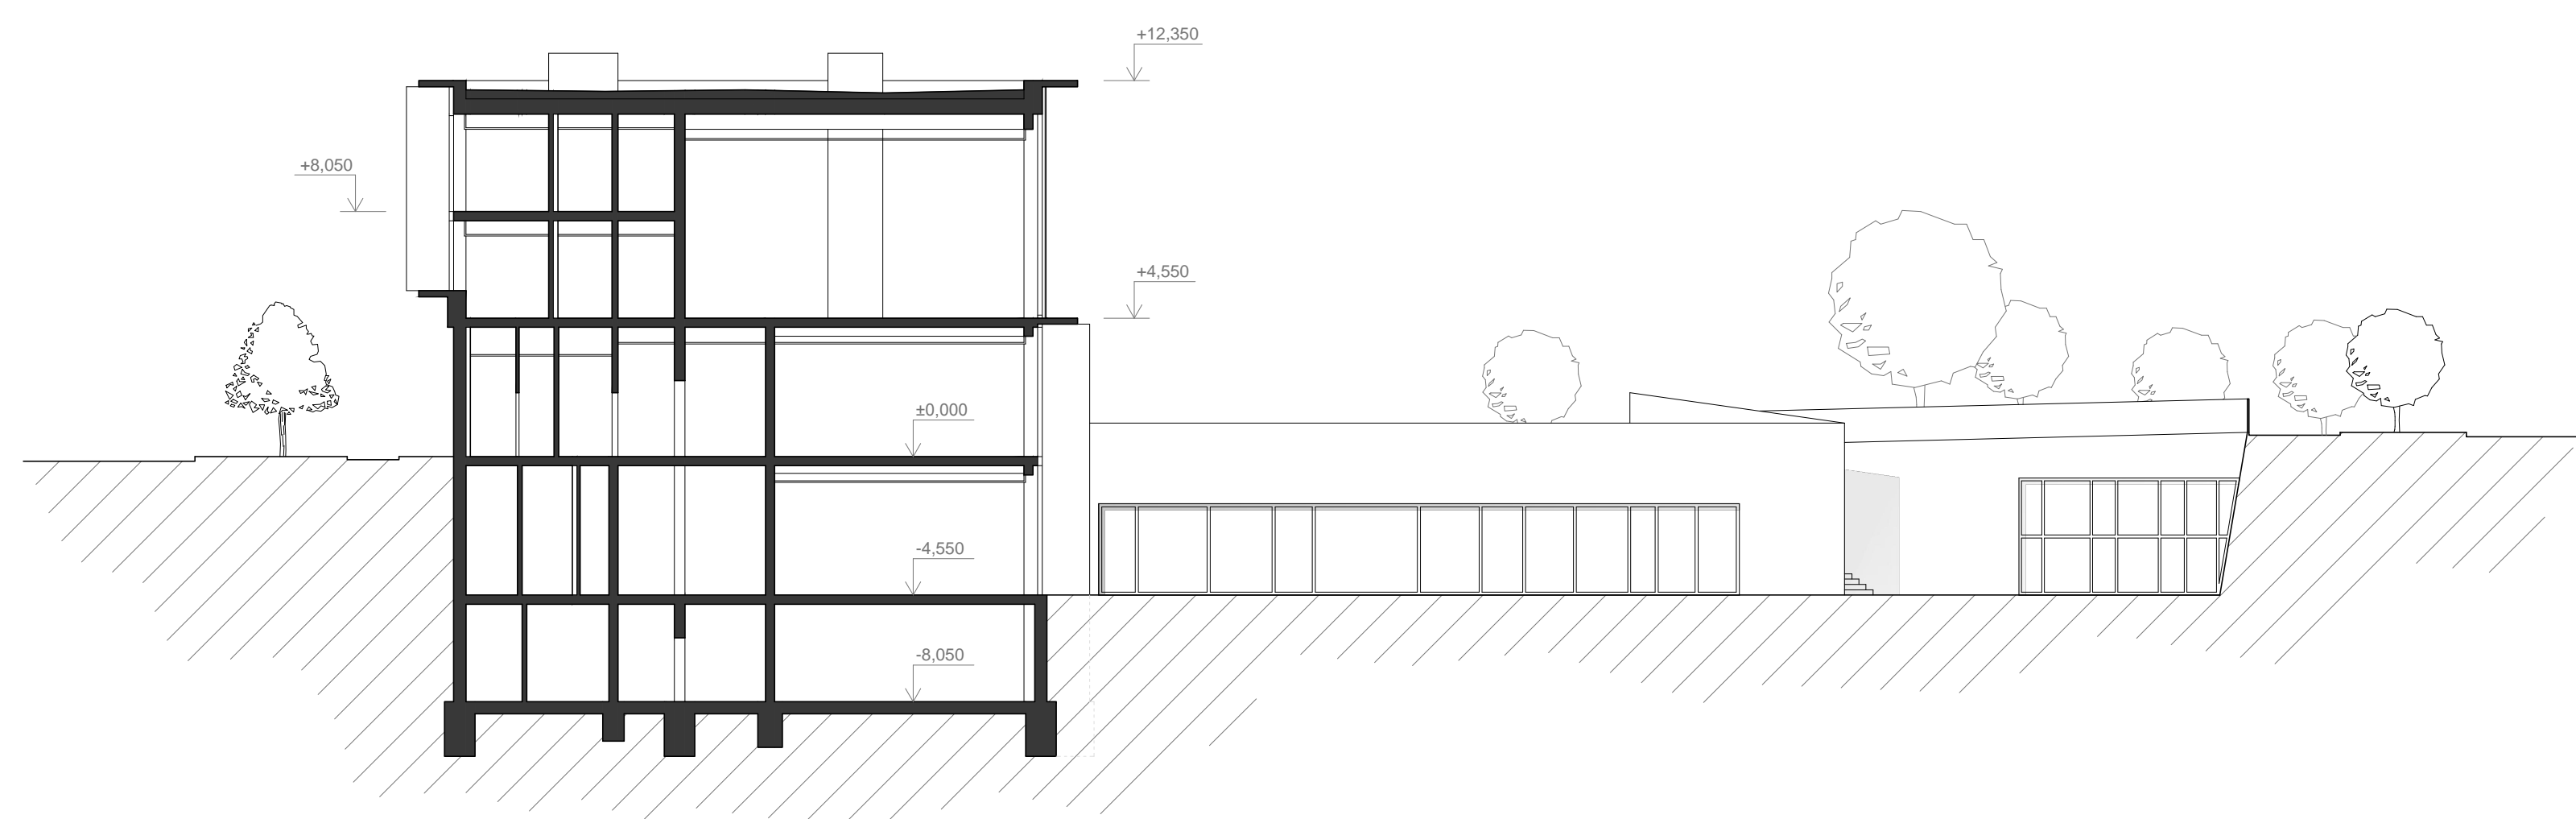

SITUACE 1:1000

