


Týn nad Vltavou - širší vztahy

Legenda:


- Hranice katastrálního území Týn nad Vltavou
- Hranice výřezu z katastrálního území Týn nad Vltavou
- Hranice zastavěného území vymezená ke dni 1.8.2016
- Řeka Vltava - hlavní vodní dopravní tah
- Řeka Lužnice
- Železniční trať
- Hlavní silniční dopravní tah
- Vedlejší silniční tahy na okolní města
- Cyklotrasa na Hněvkovice
- Docházková vzdálenost 500 m


- Zástavba RD
- Bytové domy, sídliště
- Plochy občanského vybavení
- Autobusové / vlakové nádraží
- Plochy pro výrobu, skladování
- Zahrádky
- Velké plochy zeleně
- Historické centrum
- Autobusová zastávka

Docházková vzdálenost 500 m od autobusových zastávek a vlakového nádraží.

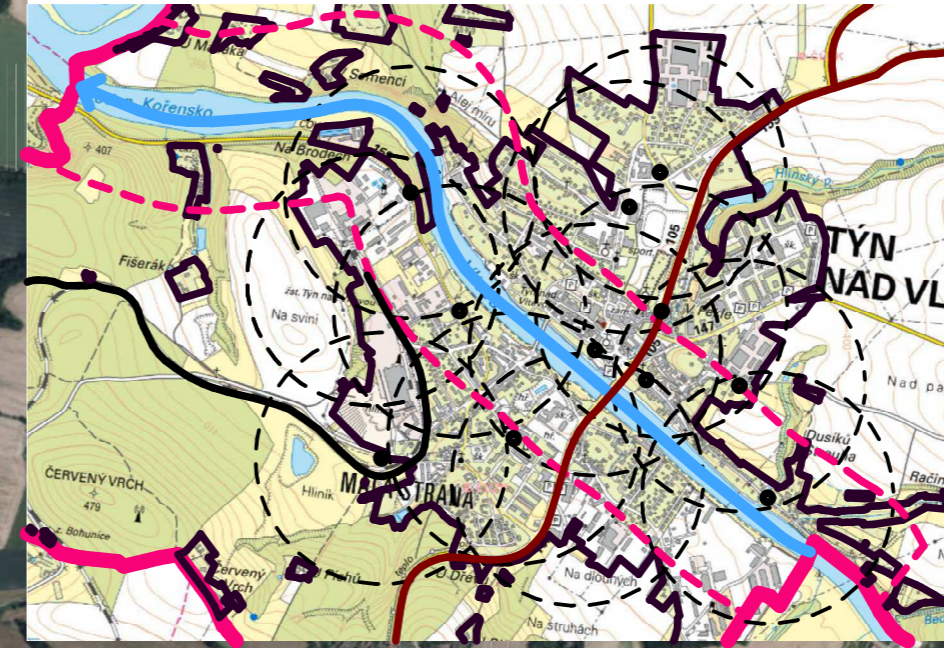

Týn nad Vltavou a okolní města.

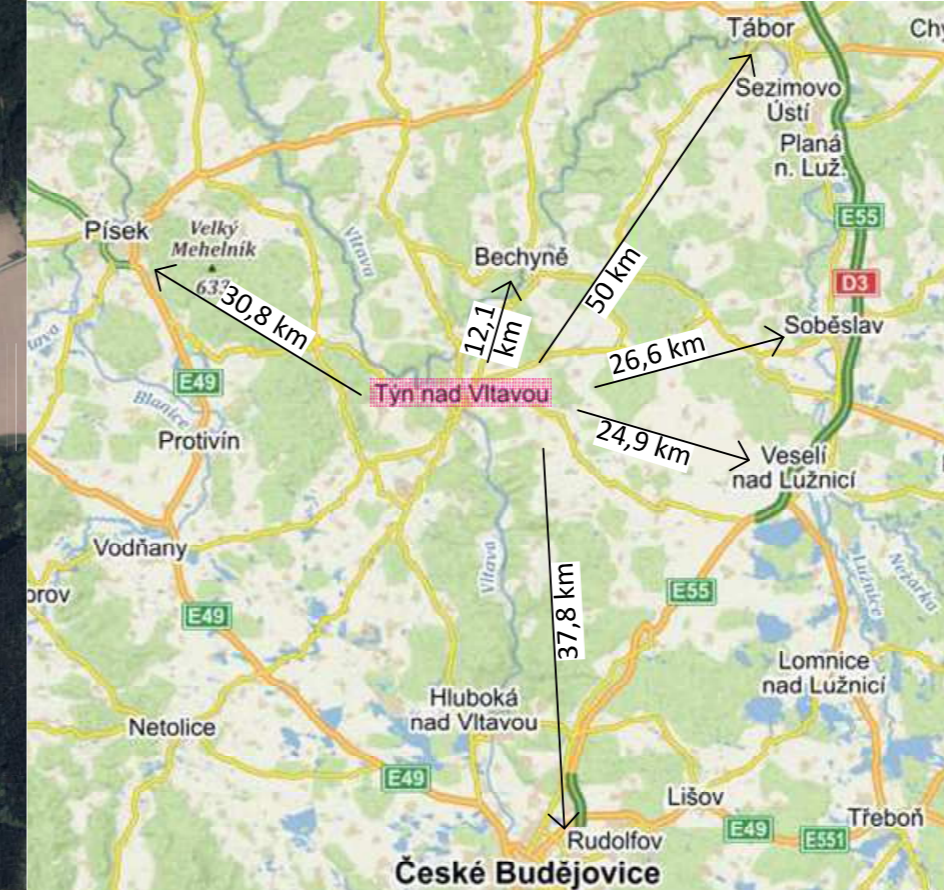

Škola: České vysoké učení technické v Praze		
Fakulta: stavební		
Katedra: k127 - Urbanismu a územního plánování		
Předmět: 127DPM - Diplomová práce		
Vedoucí práce: Ing. arch. František Pospíšil, Ph.D.		
Vypracovala: Bc. Silvie Mayerová		
Název diplomové práce:		
Řeka a město v územních plánech		
Název výkresu:		
Širší vztahy		
Formát: 6 x A4	Měřítko: 1 : 20 000	Datum: 7.1.2018

