SOUHRNNÝ PLÁN SANACÍ A REKULTIVACÍ ŠVERMA – VRŠANY

varianta těžby v Hořanském koridoru

1 : 10 000

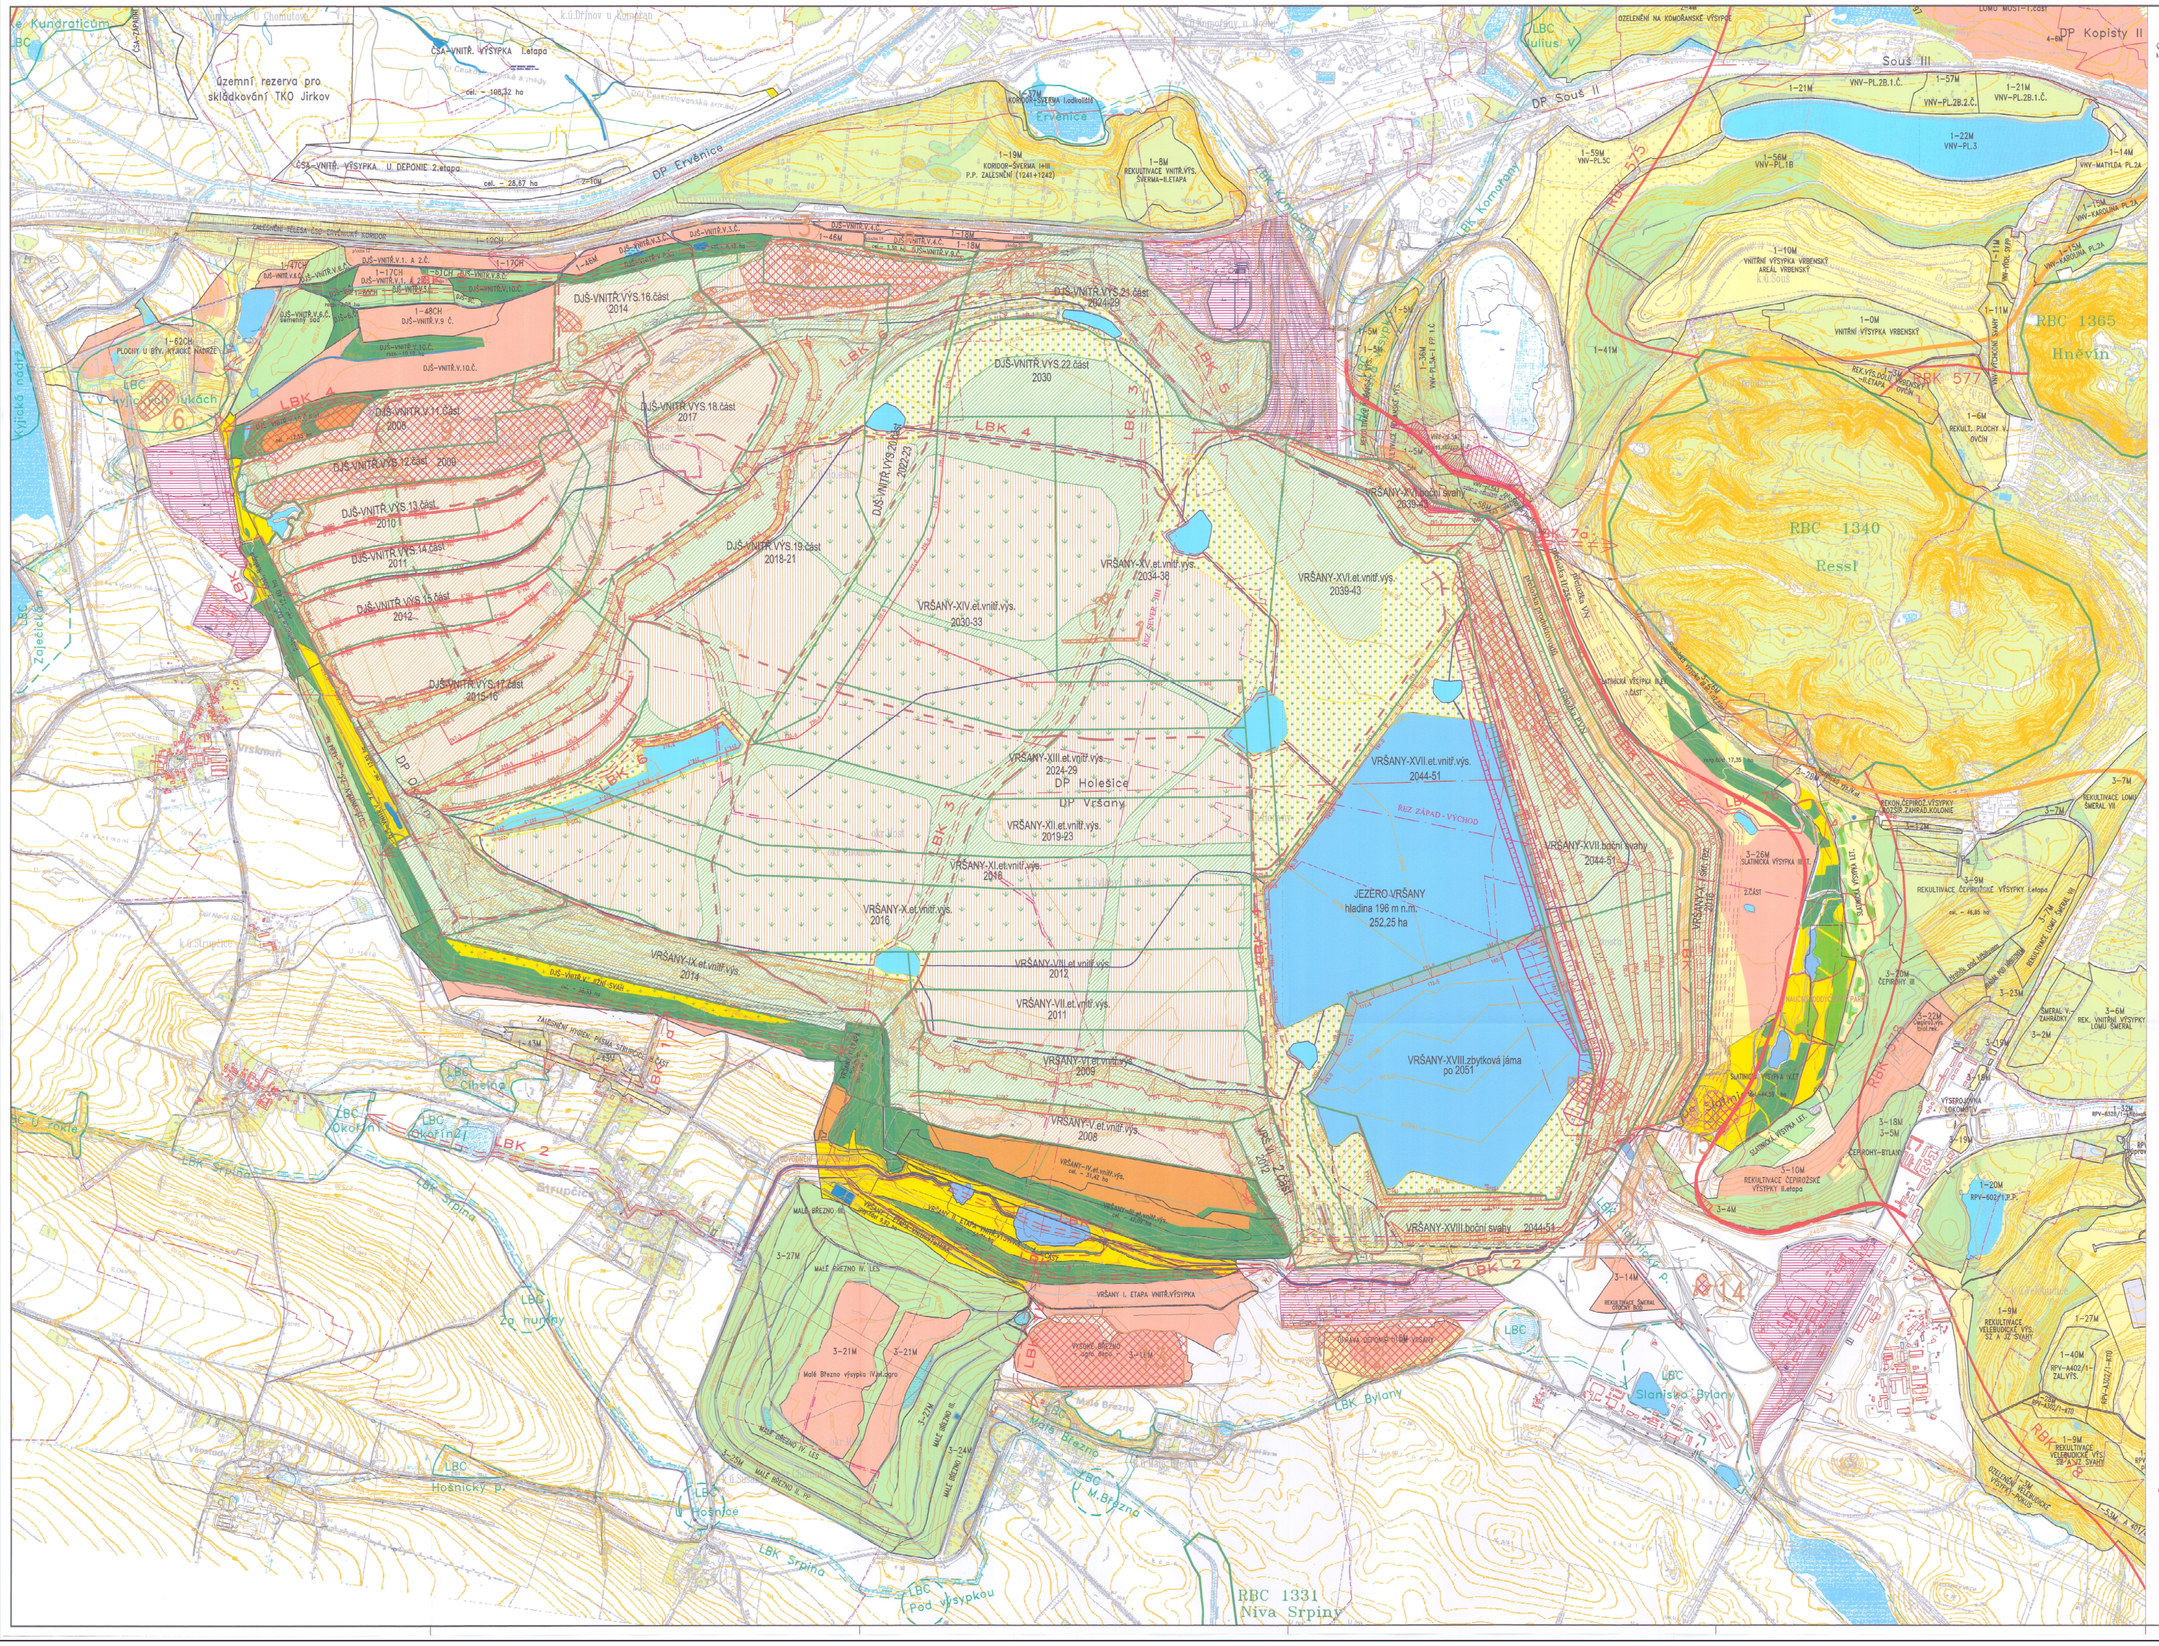

LEGENDA K REKULTIVACÍM

- UKONČENÉ REKULTIVACE ZEMĚDĚLSKÉ
- UKONČENÉ REKULTIVACE LESNICKÉ
- UKONČENÉ REKULTIVACE OSTATNÍ
- ROZPRACOVANÉ REKULTIVACE ZEMĚDĚLSKÉ
- ROZPRACOVANÉ REKULTIVACE LESNICKÉ
- ROZPRACOVANÉ REKULTIVACE OSTATNÍ
- ZAHAJOVANÉ REKULTIVACE ZEMĚDĚLSKÉ
- ZAHAJOVANÉ REKULTIVACE ZEMĚDĚLSKÉ – TTP
- ZAHAJOVANÉ REKULTIVACE LESNICKÉ
- ZAHAJOVANÉ REKULTIVACE OSTATNÍ – OSTATNÍ ZELEŇ
- PLOCHY ŘEŠENÉ V RÁMCI PLÁNU LIKVIDACE-MOŽNÉ KOMERČNÍ VYUŽITÍ
- HRANICE UŽŠÍHO ZÁJMOVÉHO ÚZEMÍ
- 2009 předpokládaný rok zahájení rekultivace HRANICE JEDNOTLIVÝCH REKULTIVACÍ A POSTUPŮ POPO
- KOSTRA CESTNÍ SÍTĚ
- ZÁKLADNÍ ODVODŇOVACÍ PŘÍKOPY
- KORYTO PRO DOČASNÉ PŘEVEDENÍ VOD DO ZBYTKOVÉ JÁMY

ÚSES

- RBC REGIONÁLNÍ BIOCENTRUM VYMEZENÉ DLE ÚTP
- RBK REGIONÁLNÍ BIOKORIDOR NAVRŽENÝ DLE ÚTP
- LBC LOKÁLNÍ BIOCENTRUM VYMEZENÉ DLE GENERELŮ MÚSES
- LBC LOKÁLNÍ BIOCENTRUM NAVRŽENÉ DLE GENERELŮ MÚSES
- LBK LOKÁLNÍ BIKORIDOR NAVRŽENÝ DLE GENERELŮ MÚSES
- LBK LOKÁLNÍ BIOKORIDOR NAVRŽENÝ V RÁMCI ZÁJMOVÉHO ÚZEMÍ
- 1.1 HRANICE BIOREGIONU

STUDIE — ZPRACOVÁNO NA ZÁKLADNÍ MAPĚ ČR 1:10 000 — Souřadnicový systém: S-TSK

VYDÁNÍ A ŠIŘENÍ NAUČENÝCH BÁŇSKÉ PROJEKTY TEPLICE A.S. NEBO BPT PROJEKT A DOPRAVNÍ TECH. ODBORU, A PŘÍSLUŠ. D. ANO, V RÁ NAVLÁDNÍ BEZ PŘEDCHOZÍ PÍSEMNÉ SOUHLASU BÁŇSKÉ PROJEKTY TEPLICE A.S.

MĚŘÍTKO ORIGINÁLU 1:10000	PROJEKTANT	RNDr.BORŠIOVÁ	HIP	ING.KUBIZŇÁK	DATUM 08/2008
					STUPEŇ PD ST
	VYPRACOVAL	RNDr.BORŠIOVÁ	TECH.KONTR.	ING.KUBIZŇÁK	POČ.LISTŮ
	PROJEKTOVÁ KANCELÁŘ : ŽIVOTNÍHO PROSTŘEDÍ A REKULTIVACÍ				POČ.FORM A4

BÁŇSKÉ PROJEKTY TEPLICE akciová společnost

ZAKÁZKA : SOUHRNNÝ PLÁN SANACE A REKULTIVACE LOMU VRŠANY –ŠVERMA TĚŽBA V HOŘANSKÉM KORIDORU

POŘ.ČÍSLO 4

ČÁST :

ČÍSLO ZAKÁZKY : 2568

OBSAH : CELKOVÁ SITUACE ÚSES

ZR-0-04875

OBJEDNATEL : MOSTECKÁ UHELNÁ, a.s.