
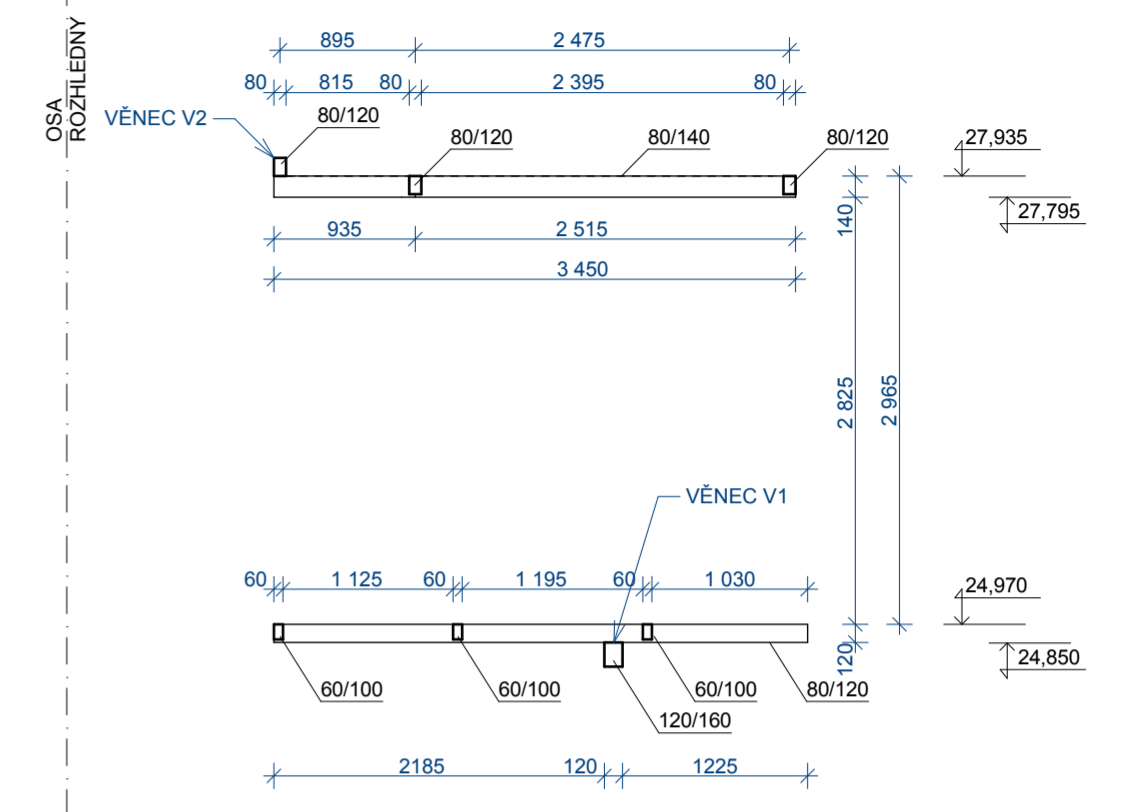
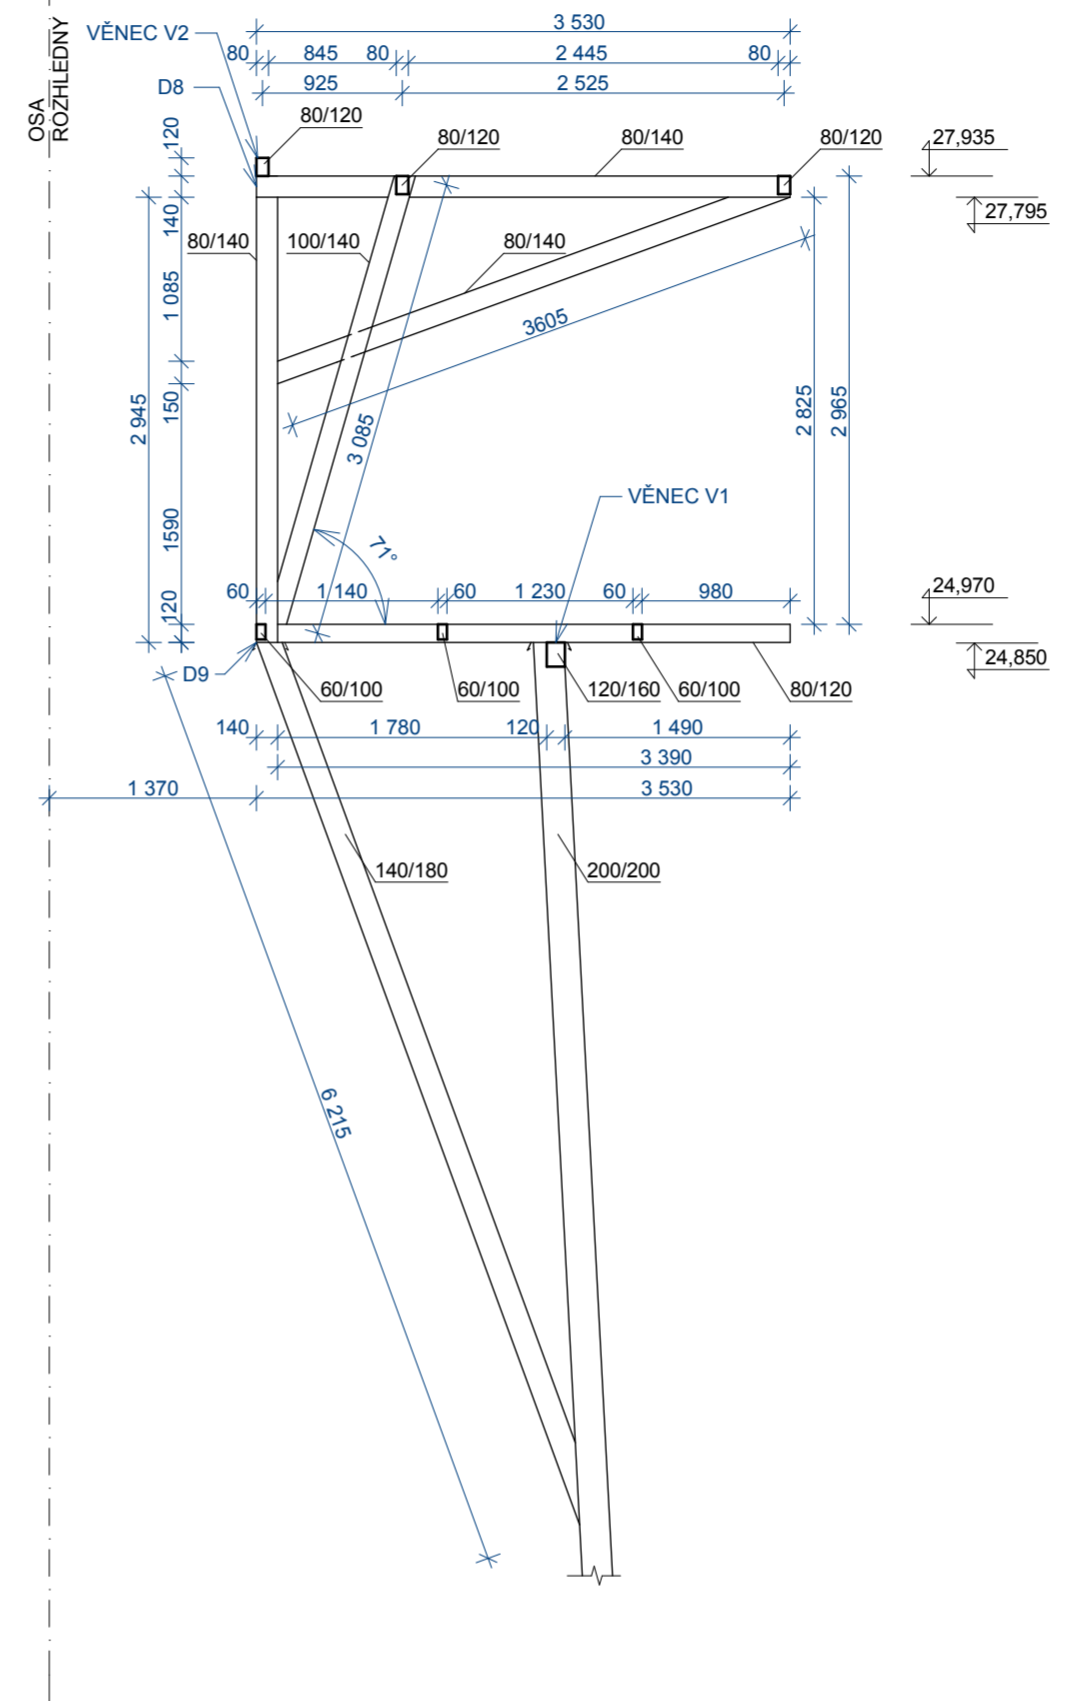



# KONSTRUKCE STŘECHY

## ŘEZ 1-1'

## ŘEZ 2-2'

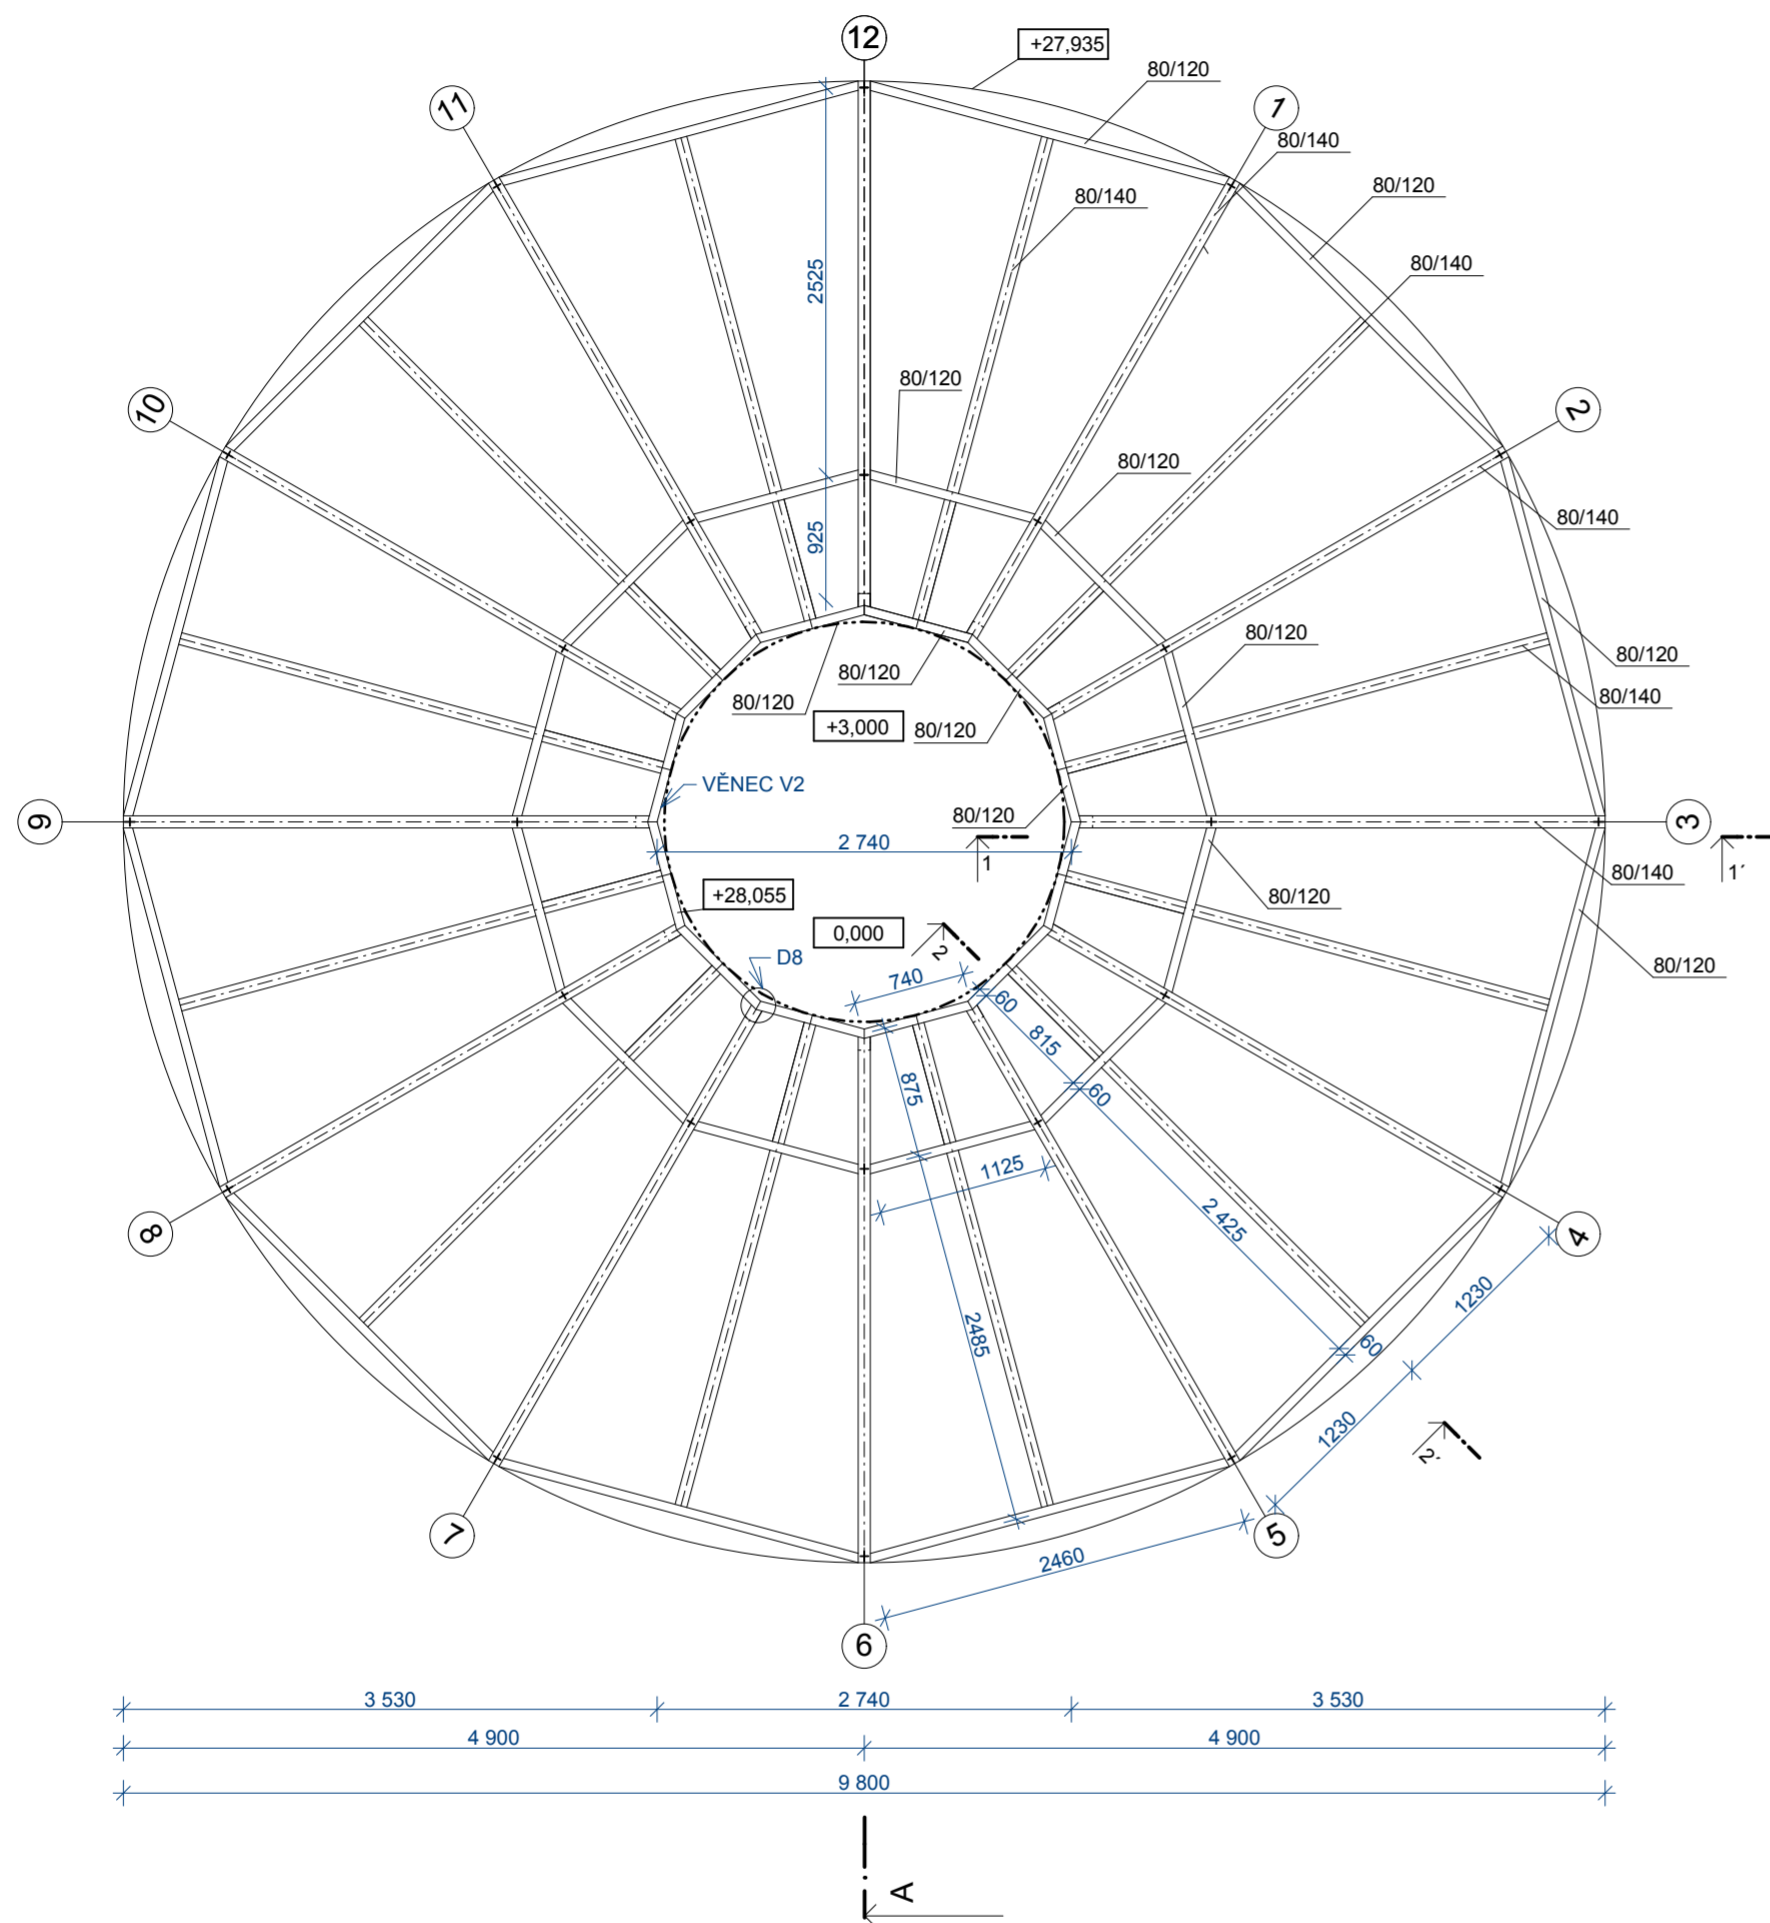

OCEL S355J2G3  
ŠROUBY 8.8  
DŘEVO C40  
Pozn.: +/- 0,000 = 441,0 m.n.m. BpV

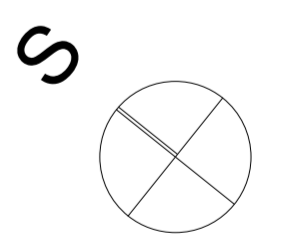

OSNAŽENÍ PRVKŮ NAPOJUJÍCÍCH SE NA SPODNÍ LÍČ VYOBRAZENÉ KONSTRUKCE



Zpracoval: Bc. Hynek ŘEHOŘEK	Vedoucí DP: Ing. Karel MIKEŠ, Ph.D.	Školní rok: 2017/2018	Fakulta stavební <b>ČVUT</b>
Předmět: DIPLOMOVÁ PRÁCE			
Název úlohy: <b>ANALÝZA DŘEVĚNÉ KONSTRUKCE ROZHLEDNY VELKÝ KOSÍŘ</b>			Datum: 7.1.2018
			Meřítko: 1:50
Název výkresu: <b>KONSTRUKCE STŘECHY</b>			Formát: A2
			Číslo výkresu: <b>2</b>