
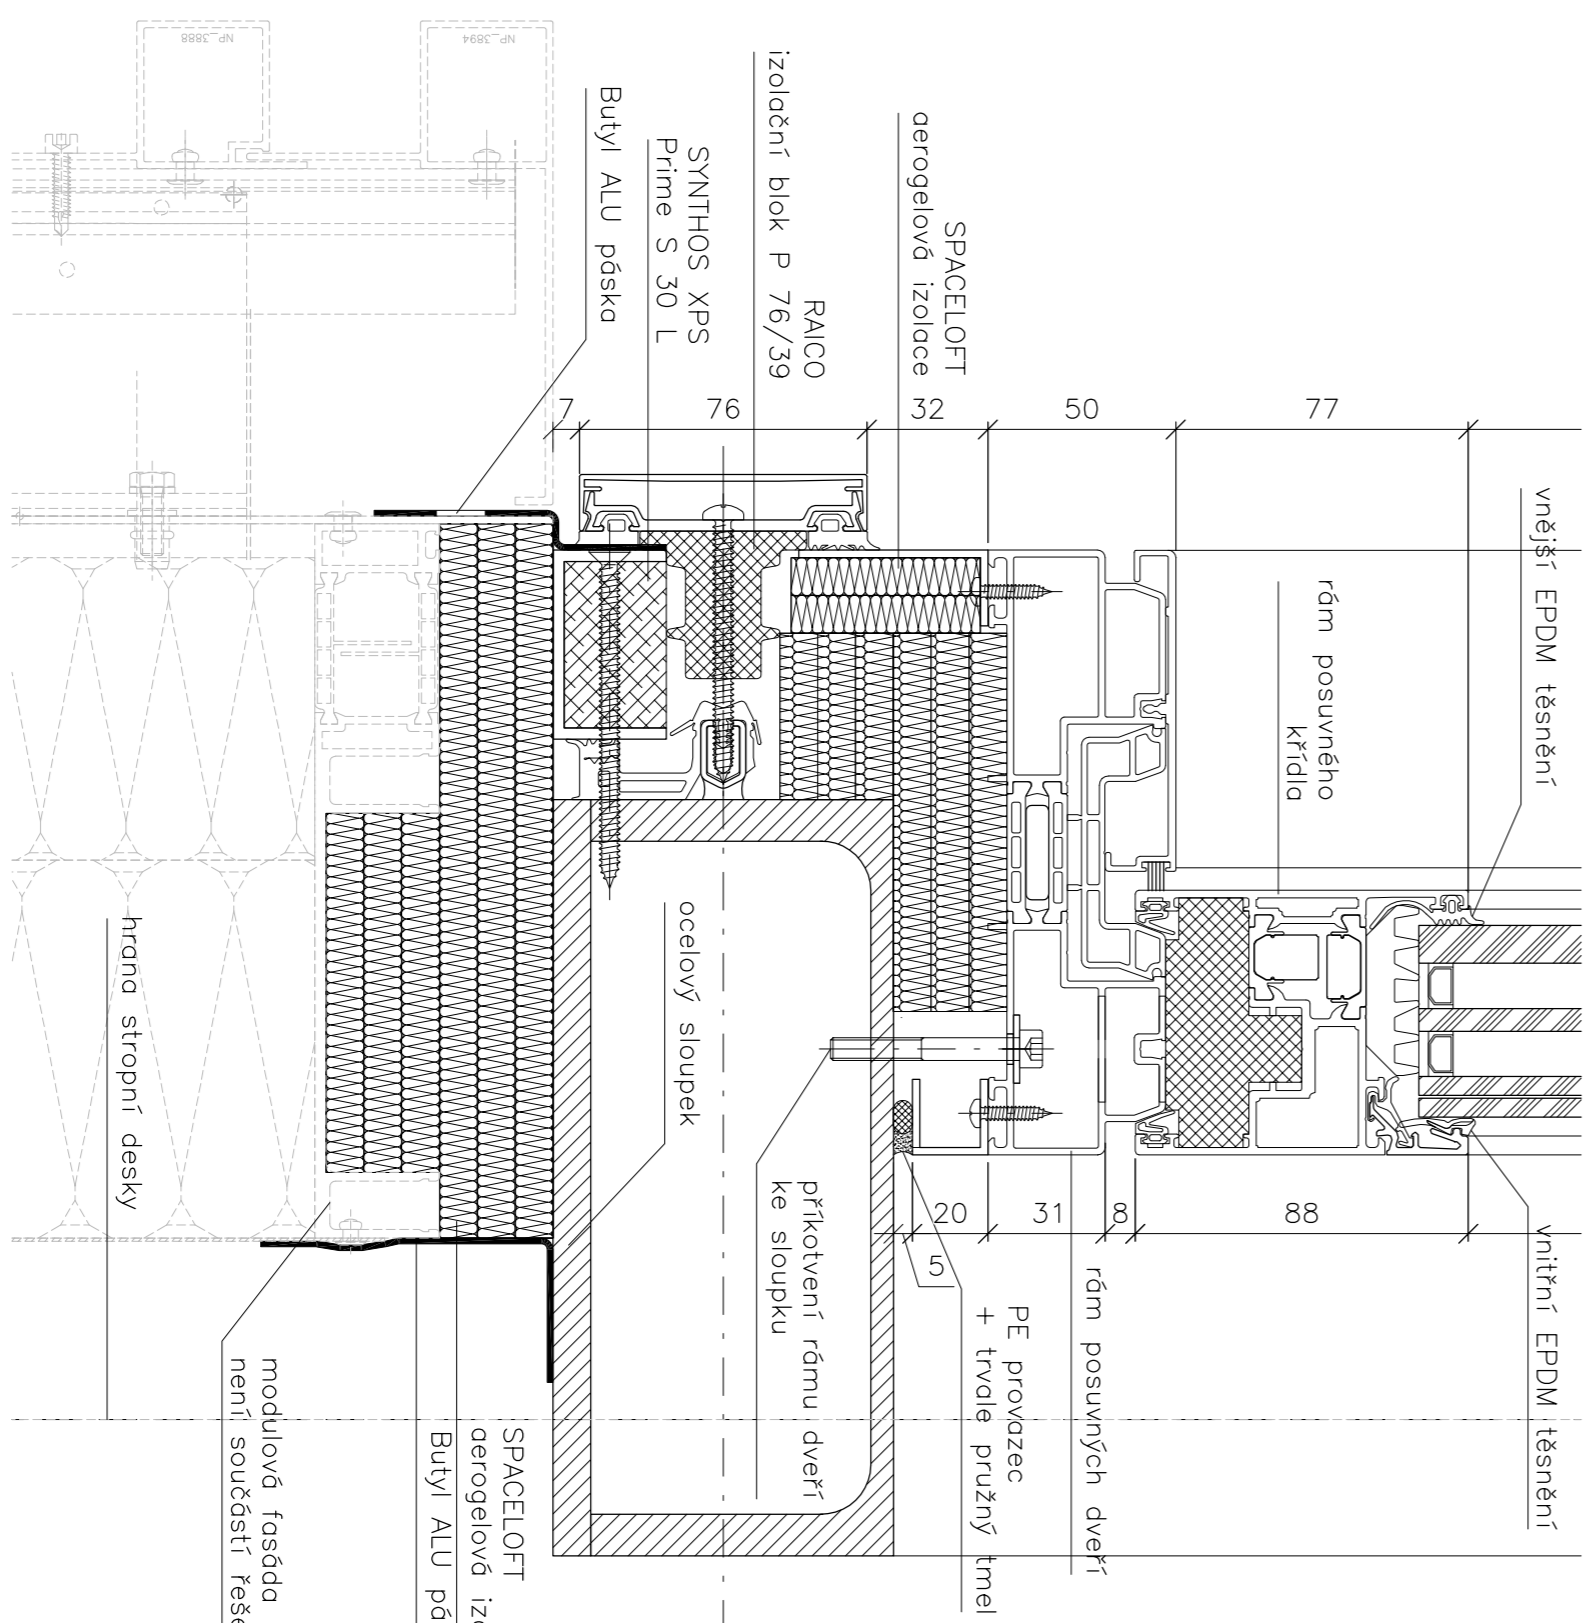
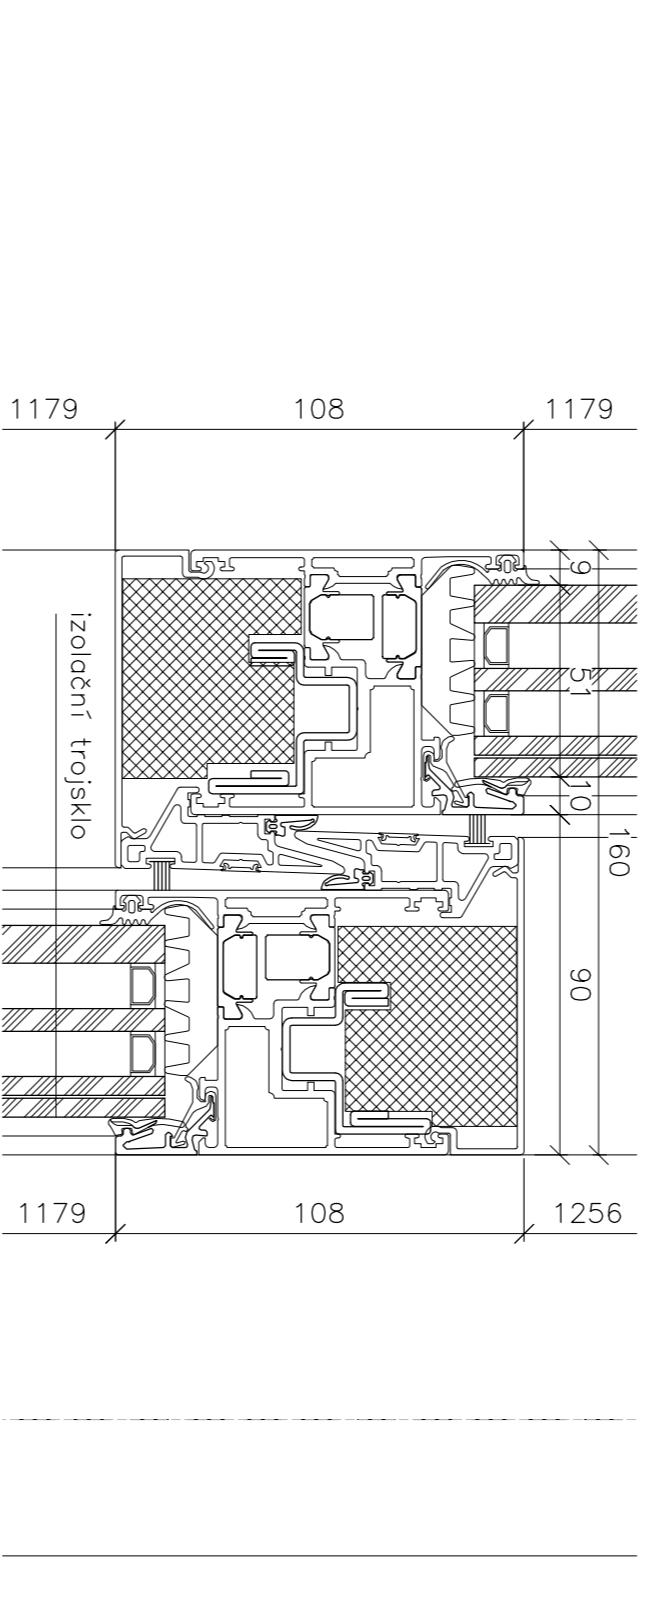


NEJÍ SOUČÁSTÍ ŘEŠENÍ DP

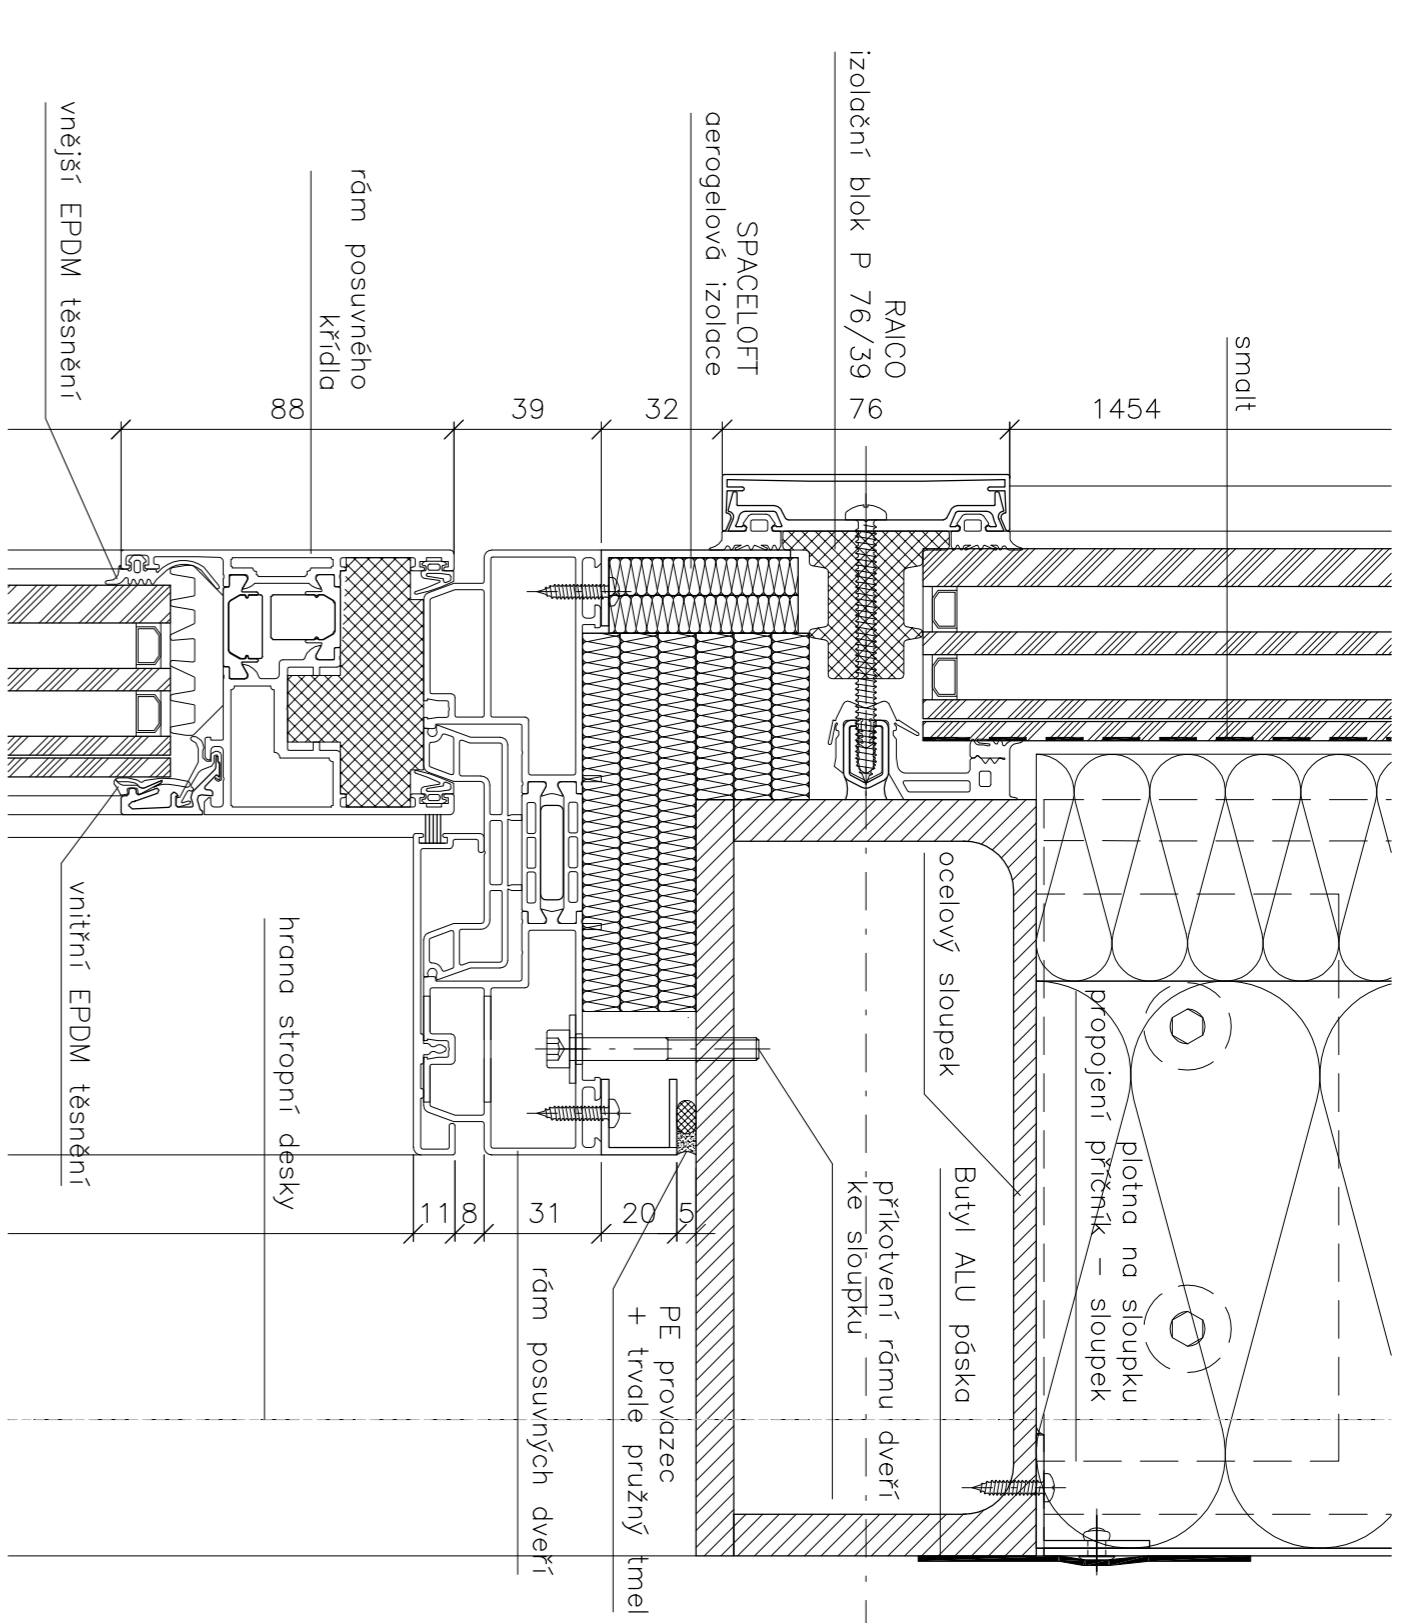

Zpracoval Ing. Lukáš Týpek	Vypracoval DP Ing. Bára Šteblová, CSC	Šedivě 2017/2018	Projekt 124DPM	Název KOMPLEXNÍ NÁVRH LOP	Datum 19.12.2017	Verze 1:2	Číslo 08
FSV ČVUT							
DETAILY POSUVNÝCH DVEŘÍ							