
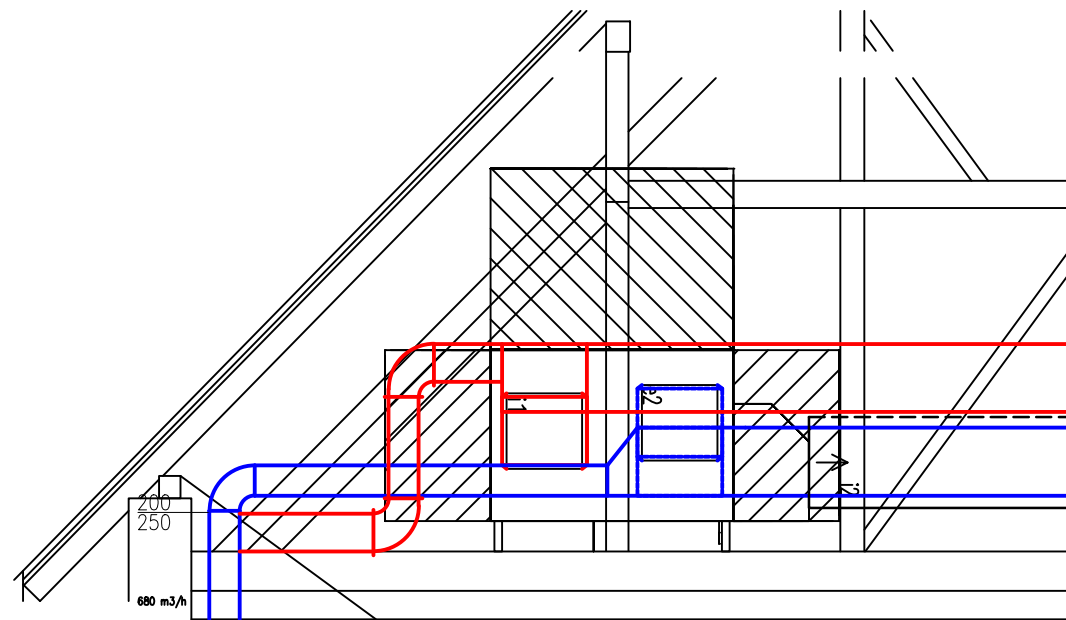
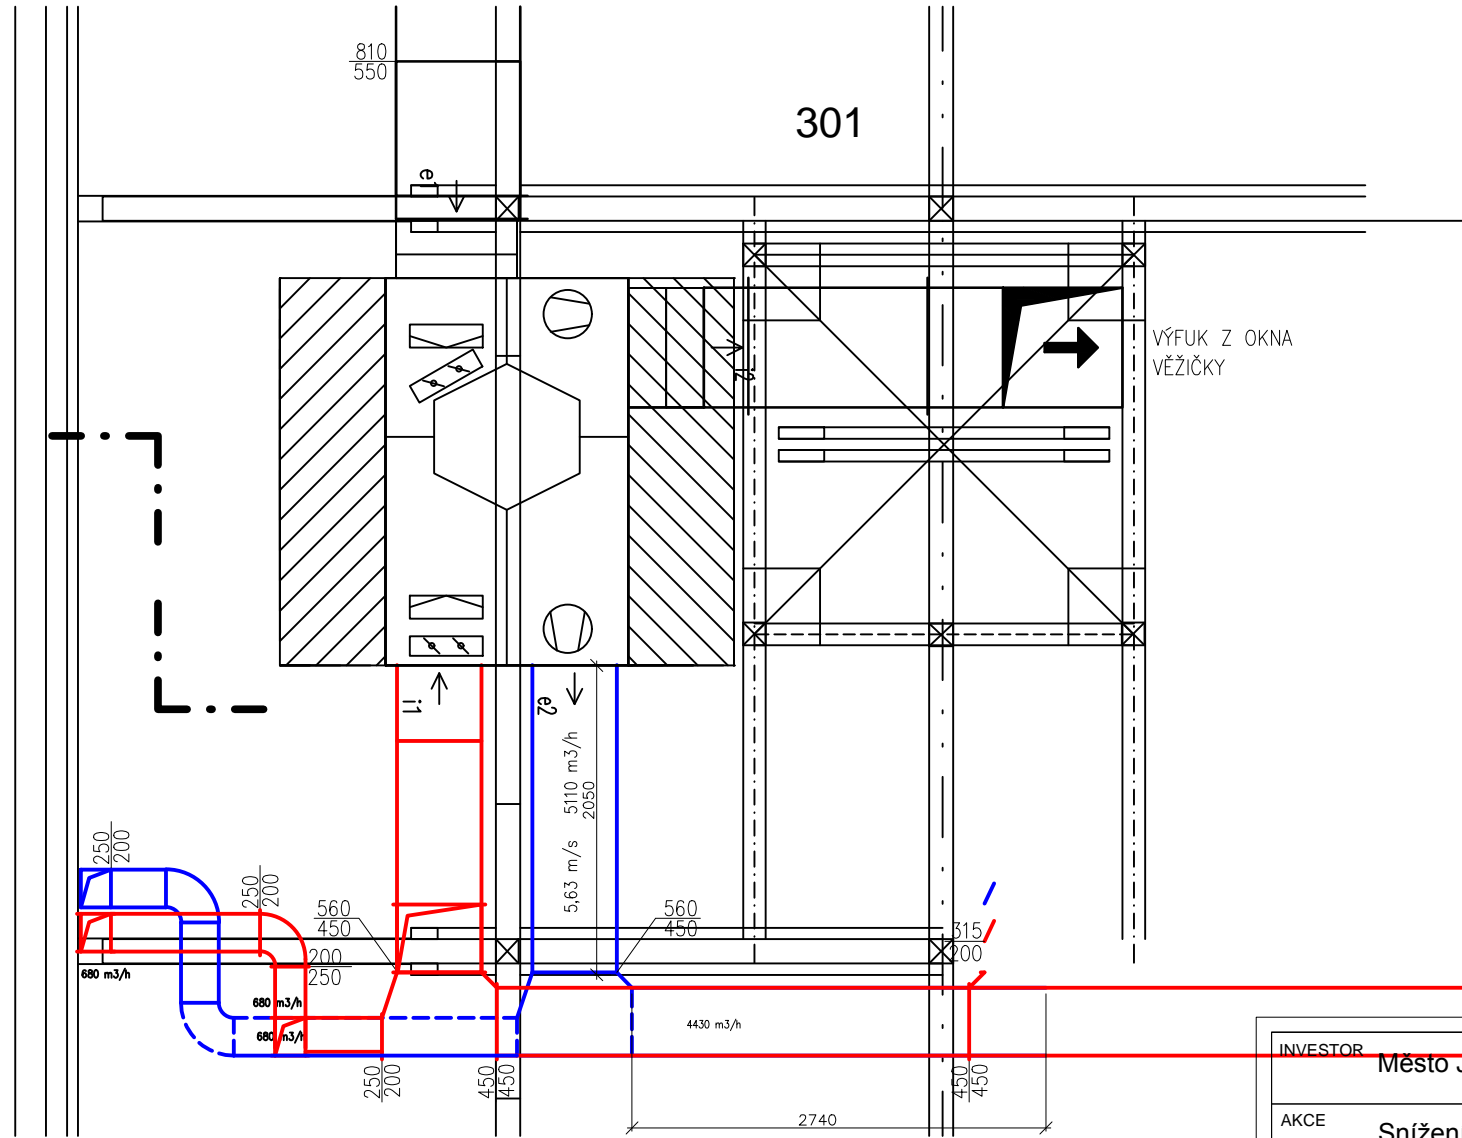


↓ SÁNÍ V NA BOČNÍ FASÁDĚ

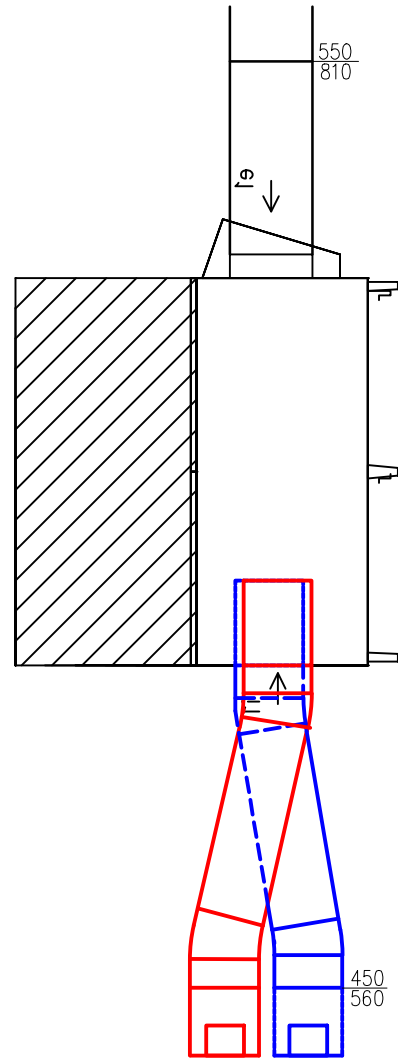

INVESTOR		Město Jičín, Žižkovo náměstí 18, Valdické Předměstí, 506 01 Jičín, IČO: 00271632	
AKCE		Snížení energetické náročnosti základní a praktické školy, Jičín	
MÍSTO		Soudná 12, 506 01 Jičín	
STUPEŇ		Dokumentace pro stavební povolení	
ČÁST		GENERÁLNÍ PROJEKTANT ČVUT - FAKULTA STAVEBNÍ KATEDRA TECHNICKÝCH ZAŘÍZENÍ BUDOV	
DOKUMENTACE OBJEKTŮ D.1.4 VZDUCHOTECHNIKA			
ZODPOVĚDNÝ PROJEKTANT	Barbara Lampová	VYPRACOVAL	Barbara Lampová
VEDOUČÍ PROJEKTANT	Barbara Lampová	KRESLIL	Barbara Lampová
OBSAH VÝKRESU		Č. ZAKÁZKY	123/2016
ŠKOLA STROJOVNA VZDUCHOTECHNIKY JEDNOTKA C		DATUM	05/2016
		FORMÁT MĚŘÍTKO	12xA4 1:50
		ČÁST	D.1.4.
		Č. VÝKRESU	13
		PARE	