

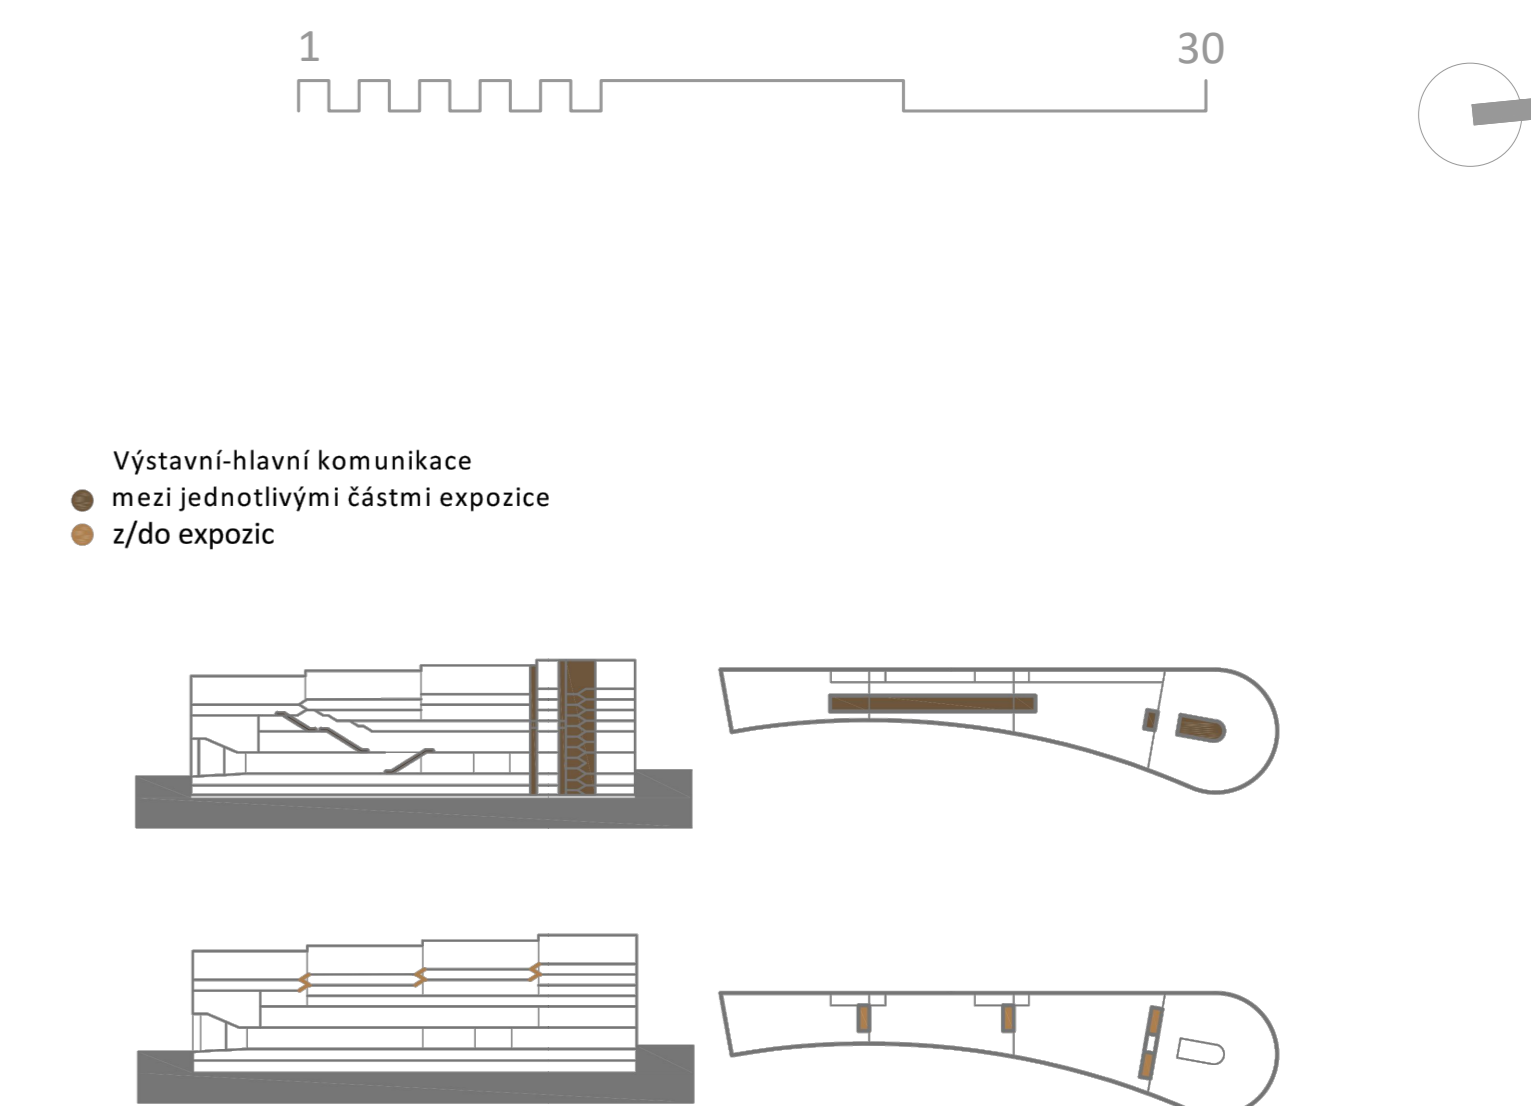


PROVOZ MUZEJA

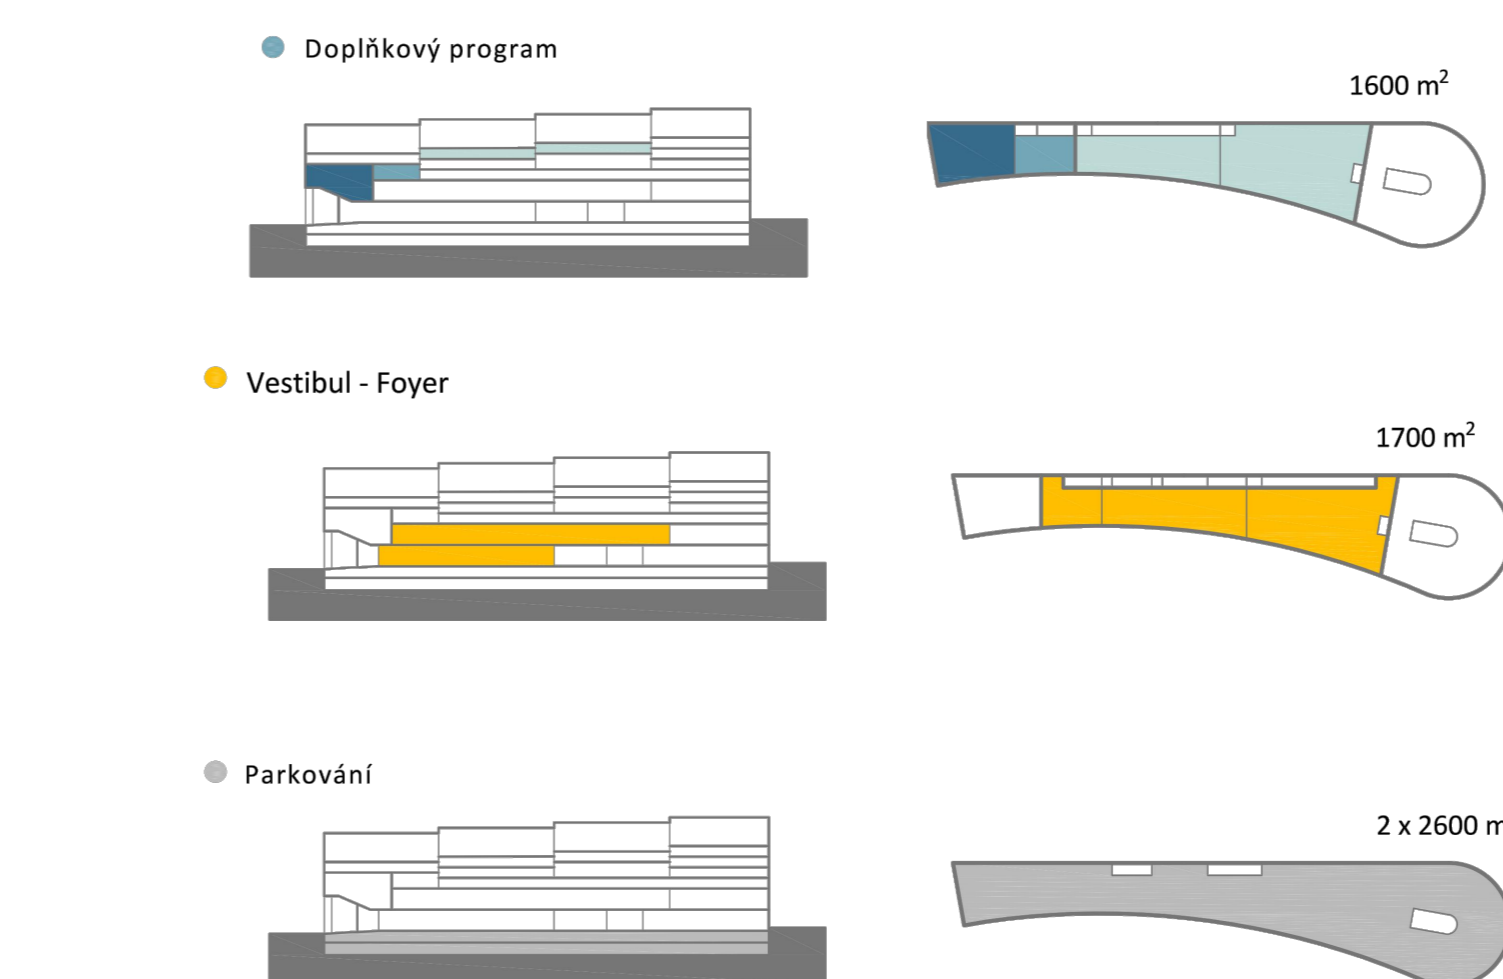

SITUACE M 1:5000

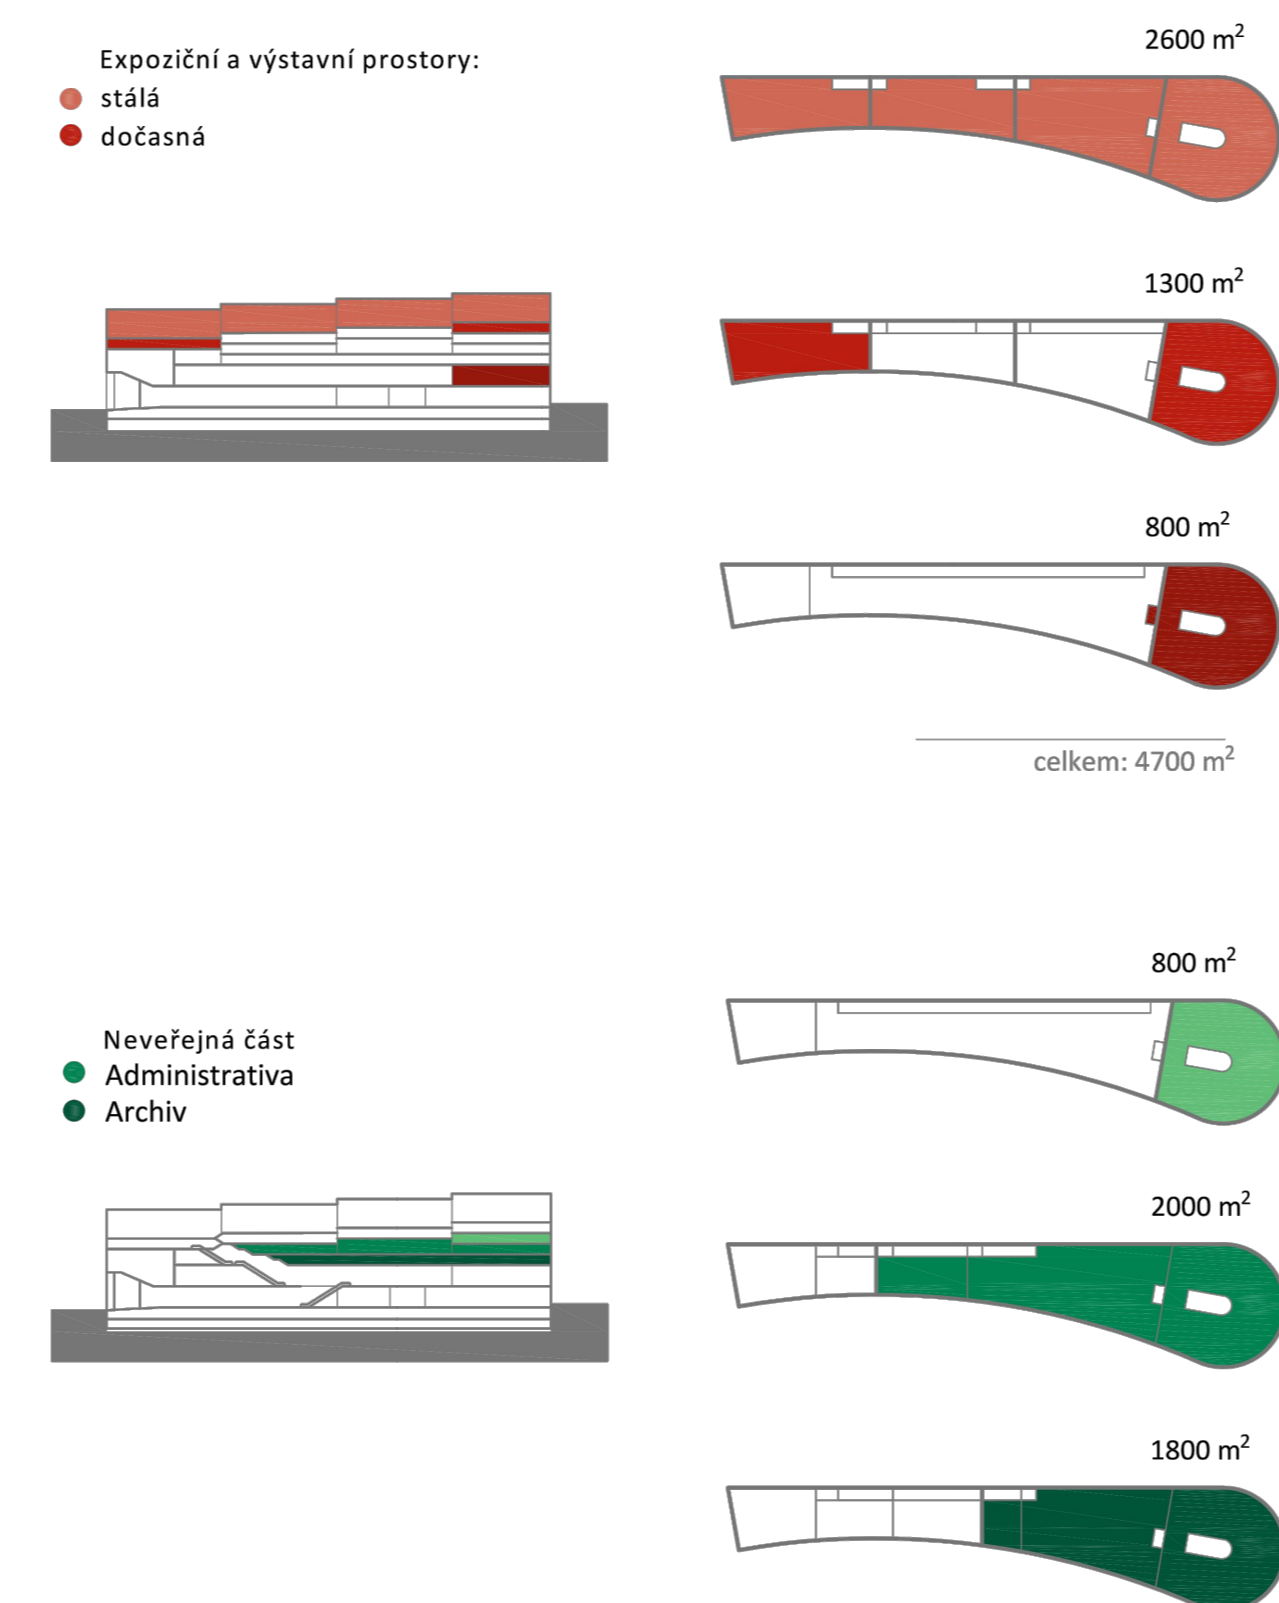

ANALÝZA ÚZEMÍ

