


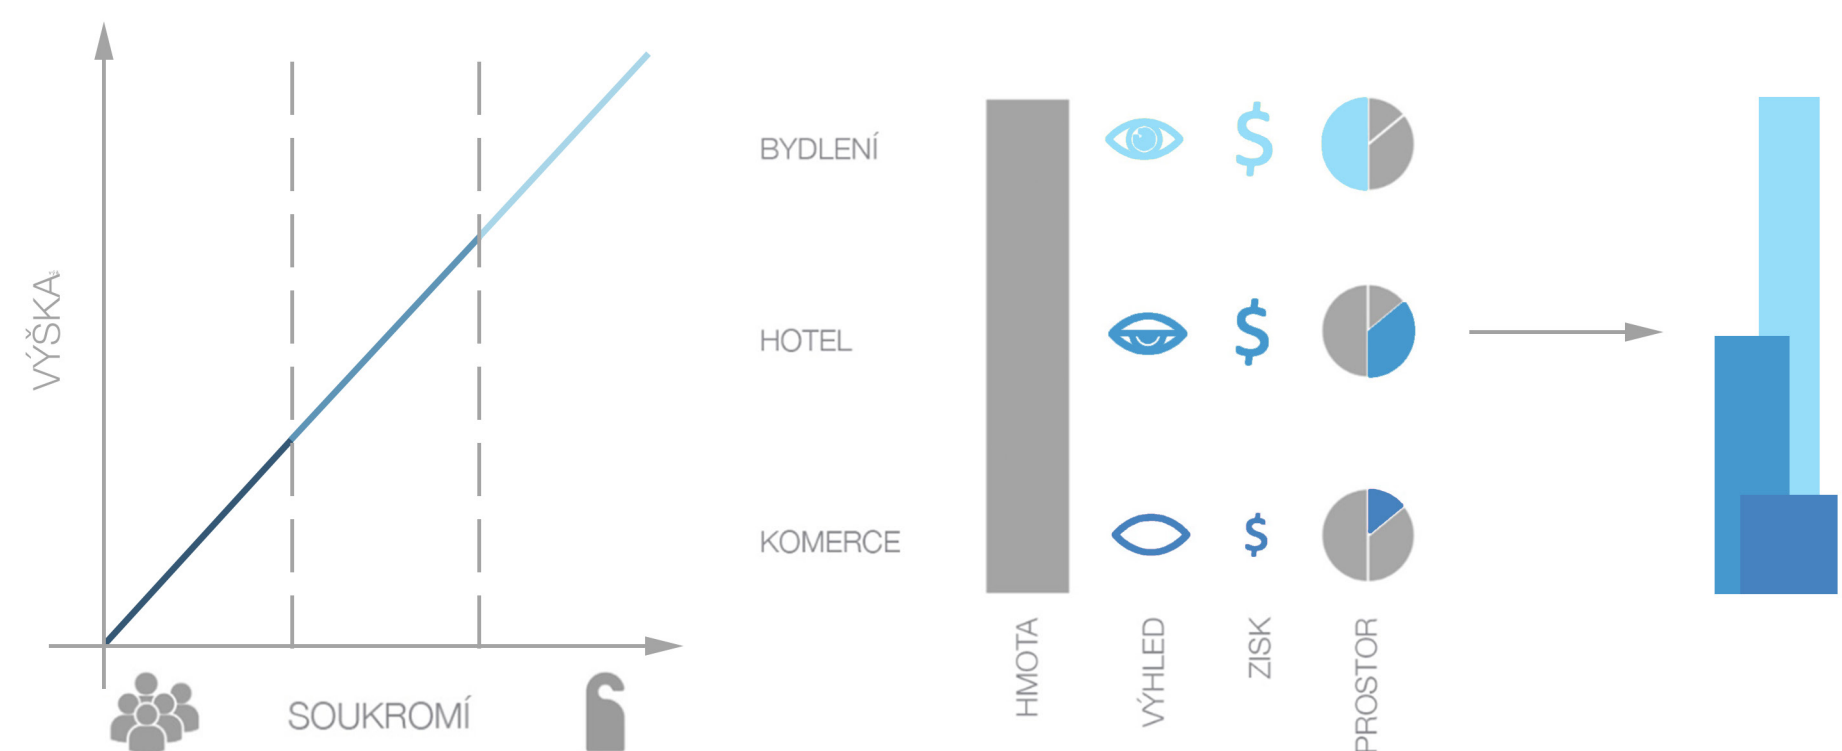









KONCEPT  
TVAROVÉ ŘEŠENÍ



SITUACE  
1:1000

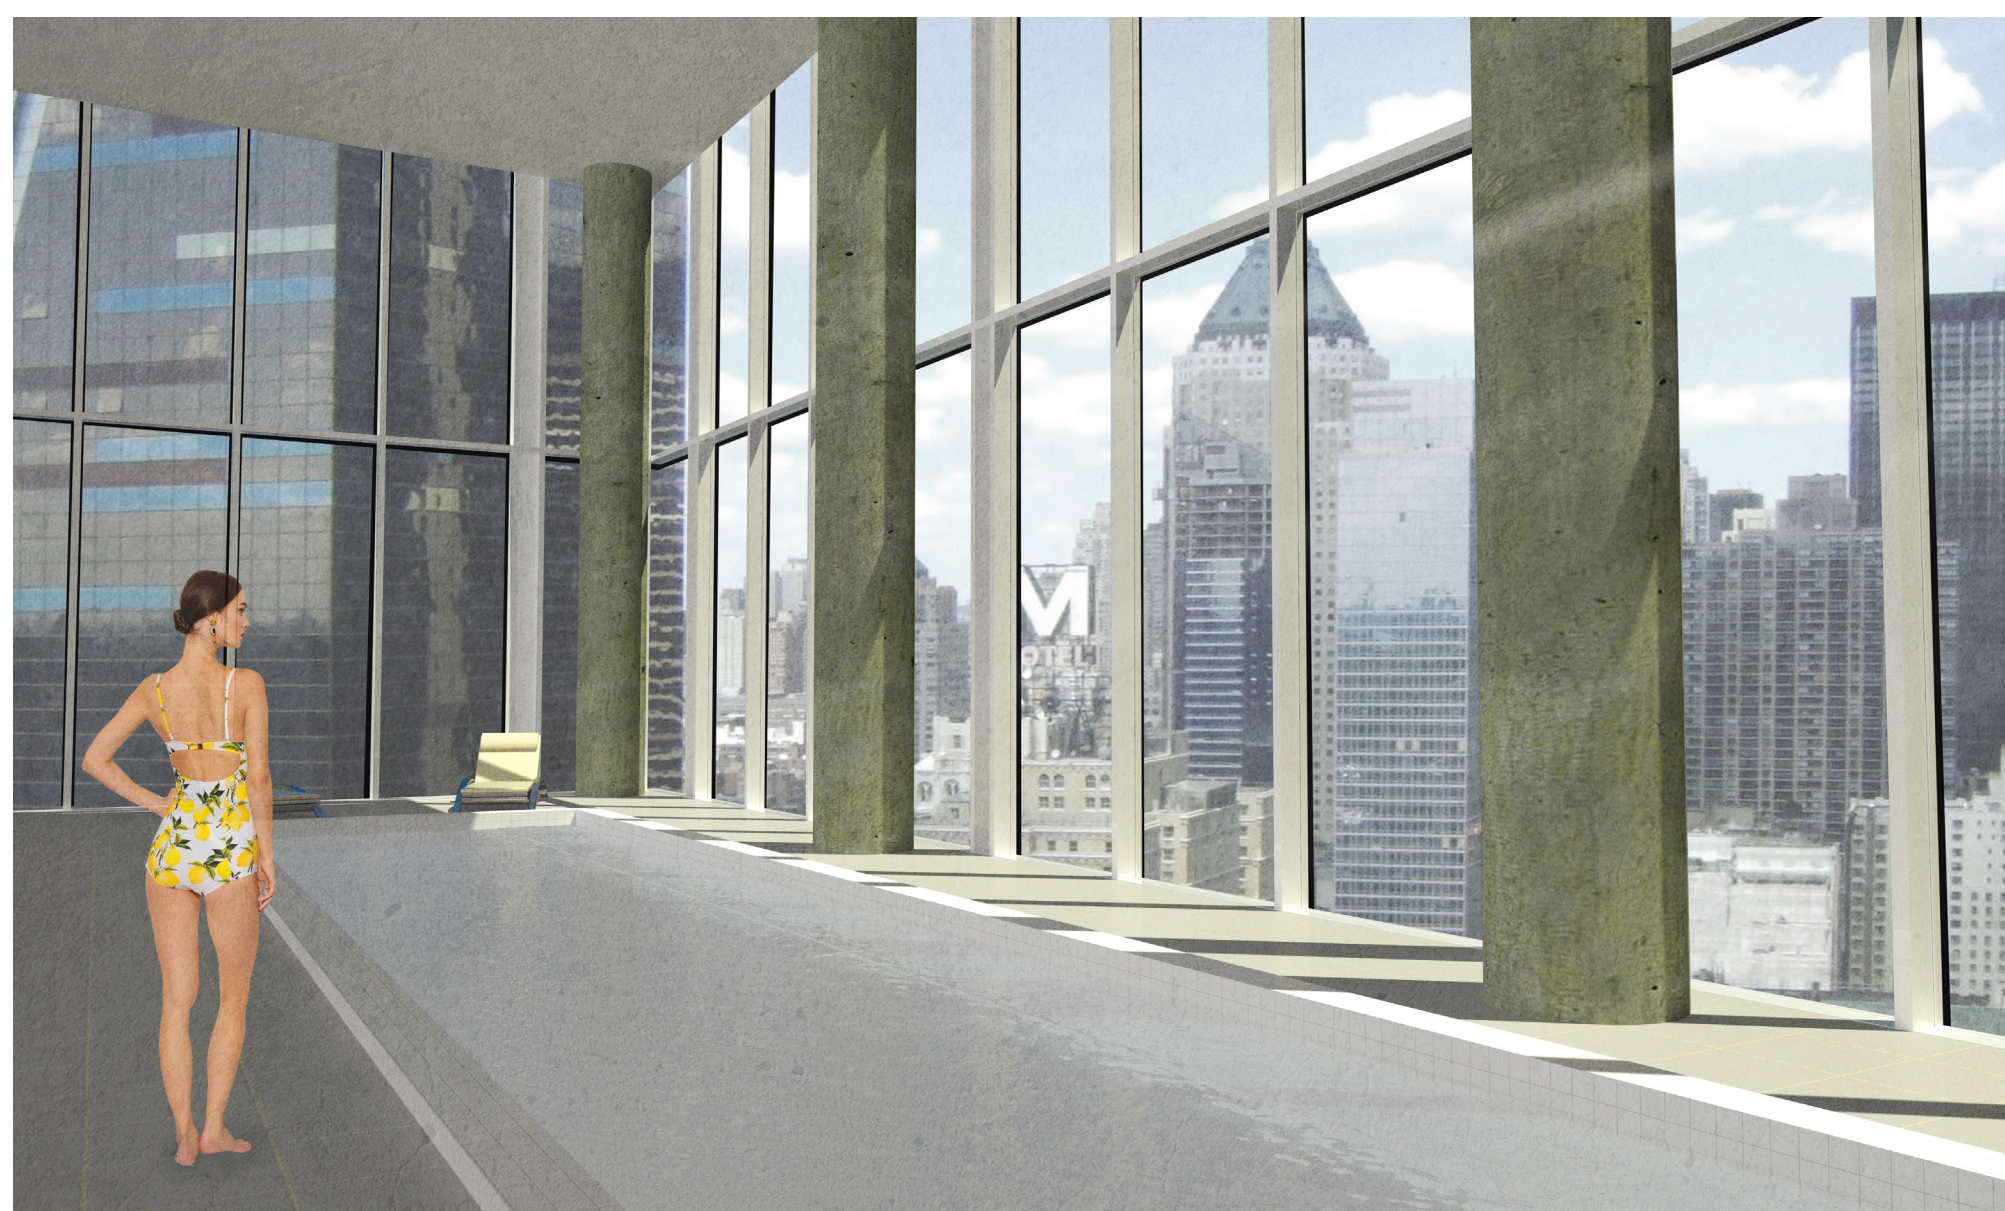






PŮDORYSY  
HOTELOVÁ ČÁST

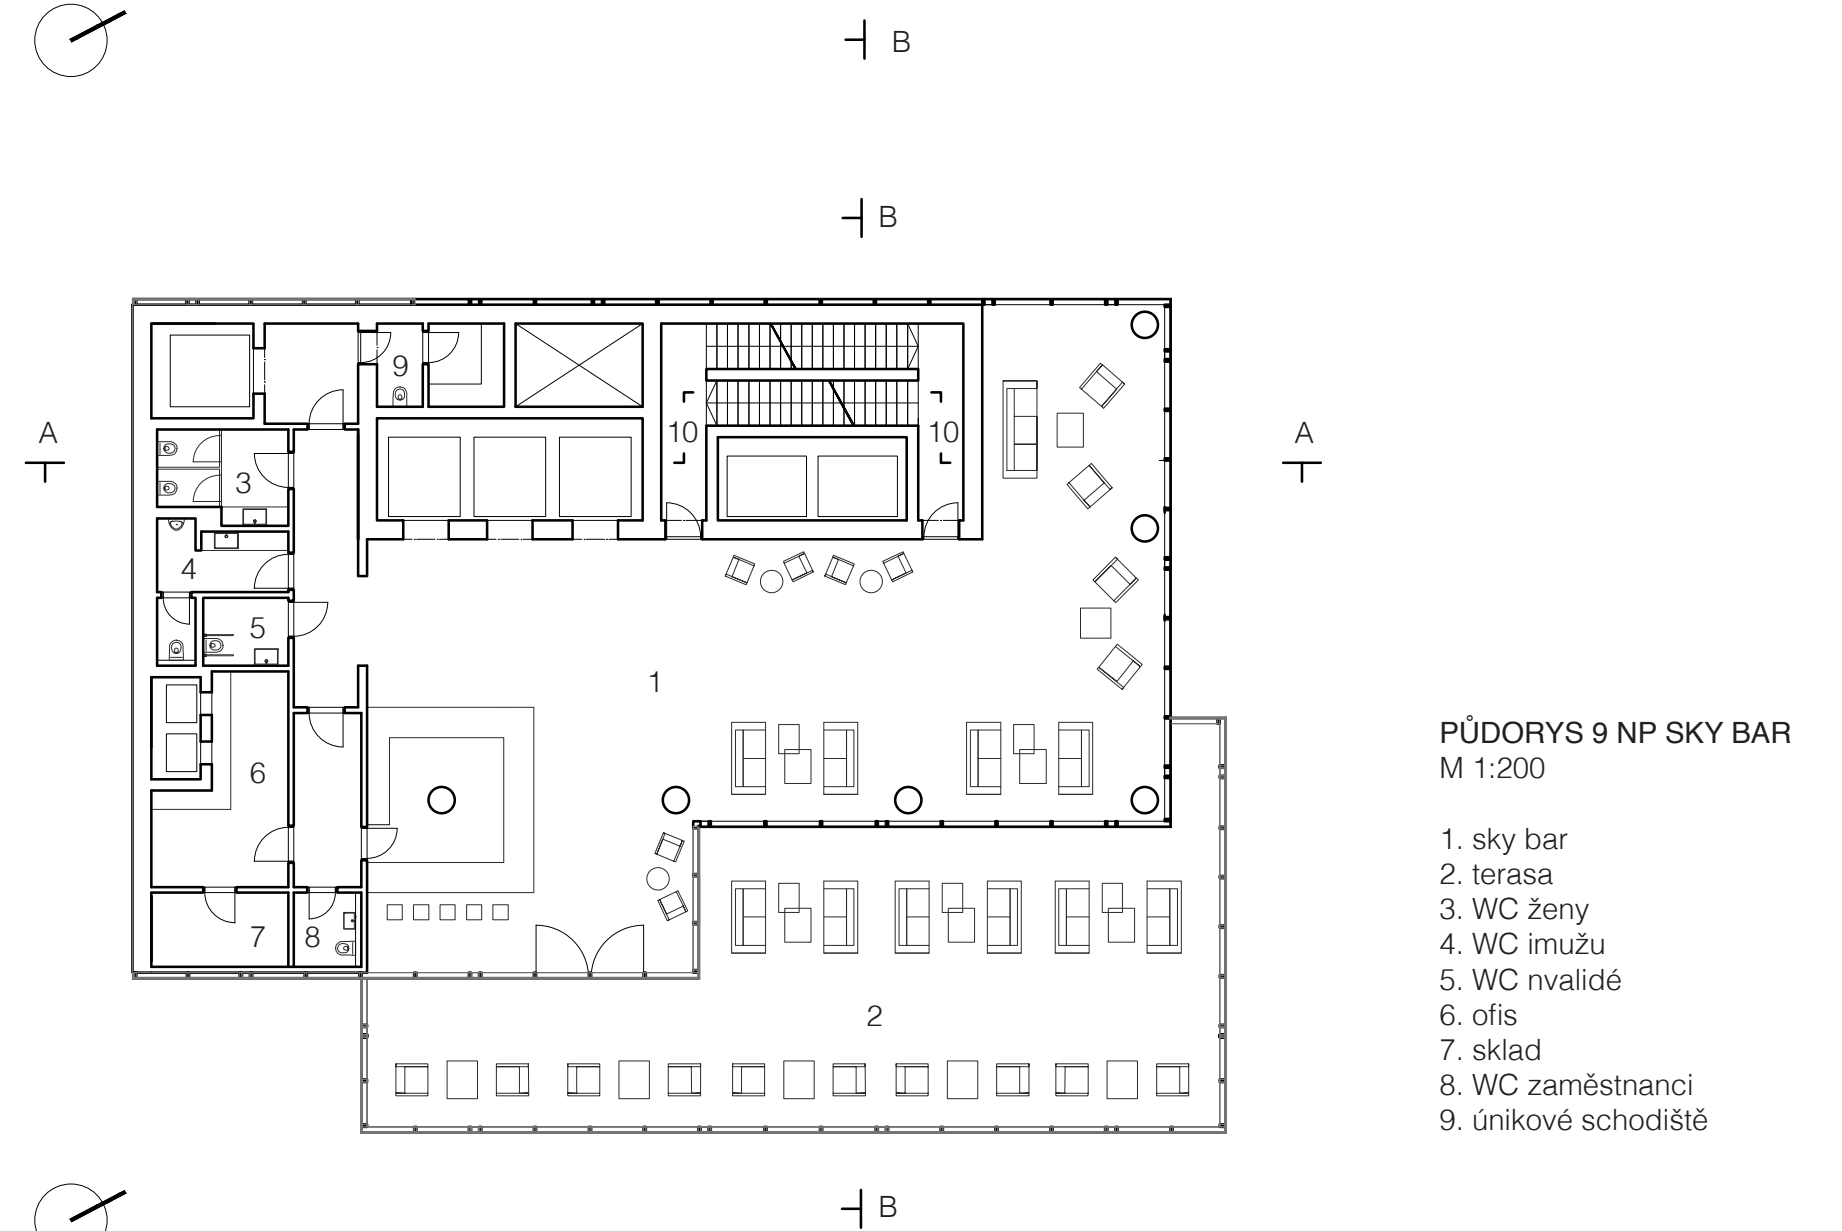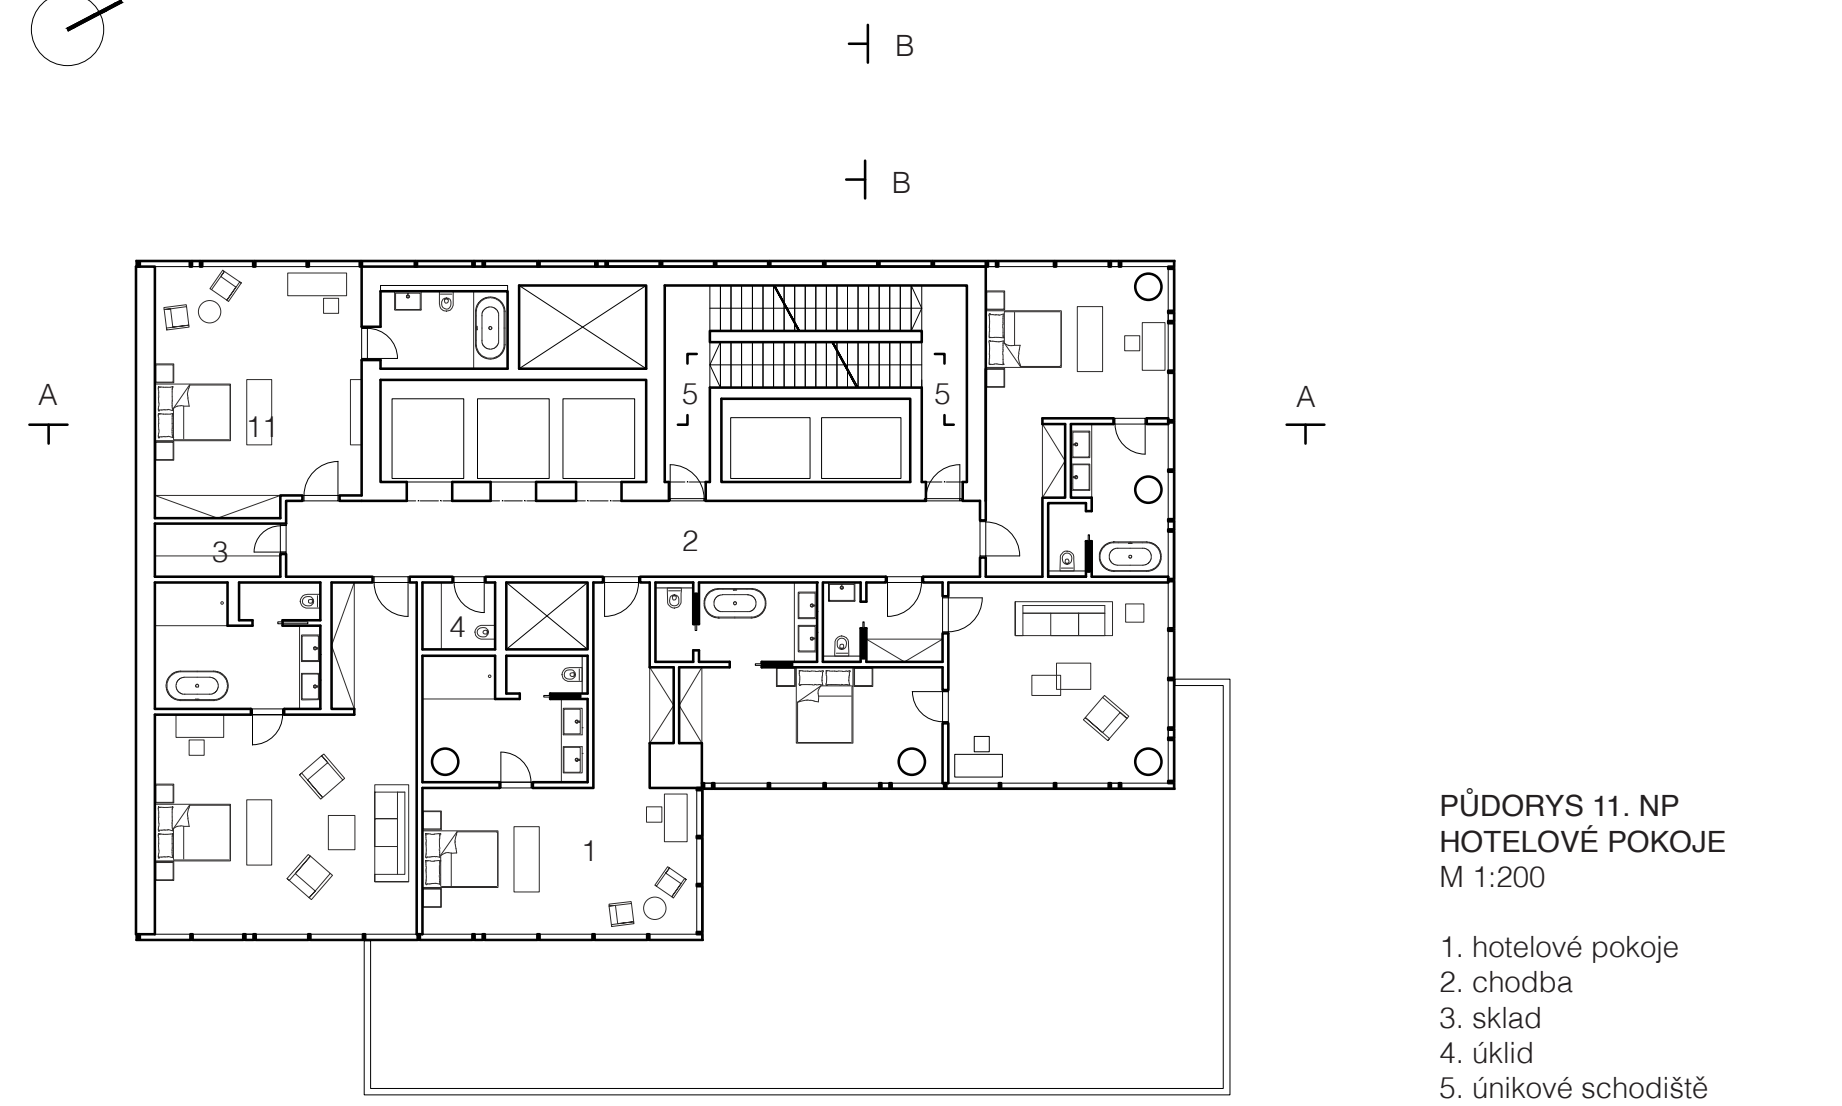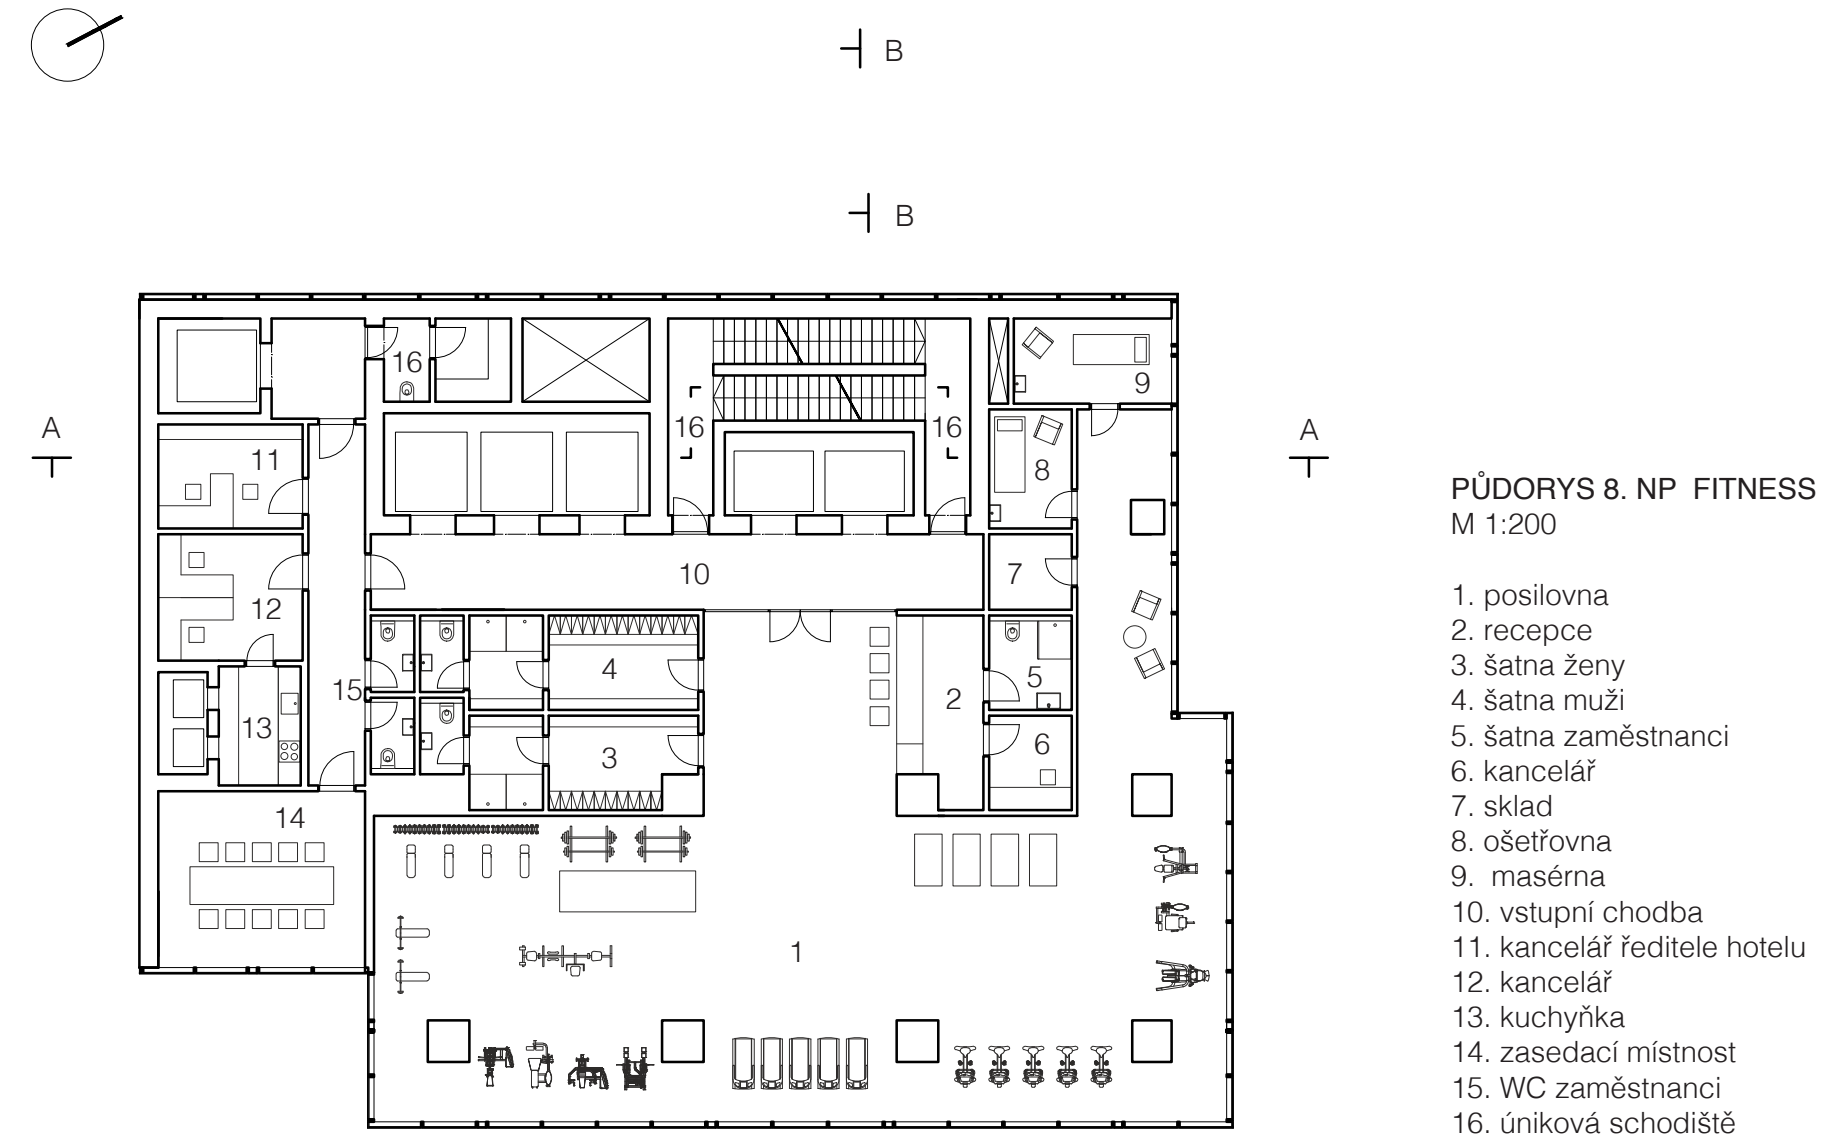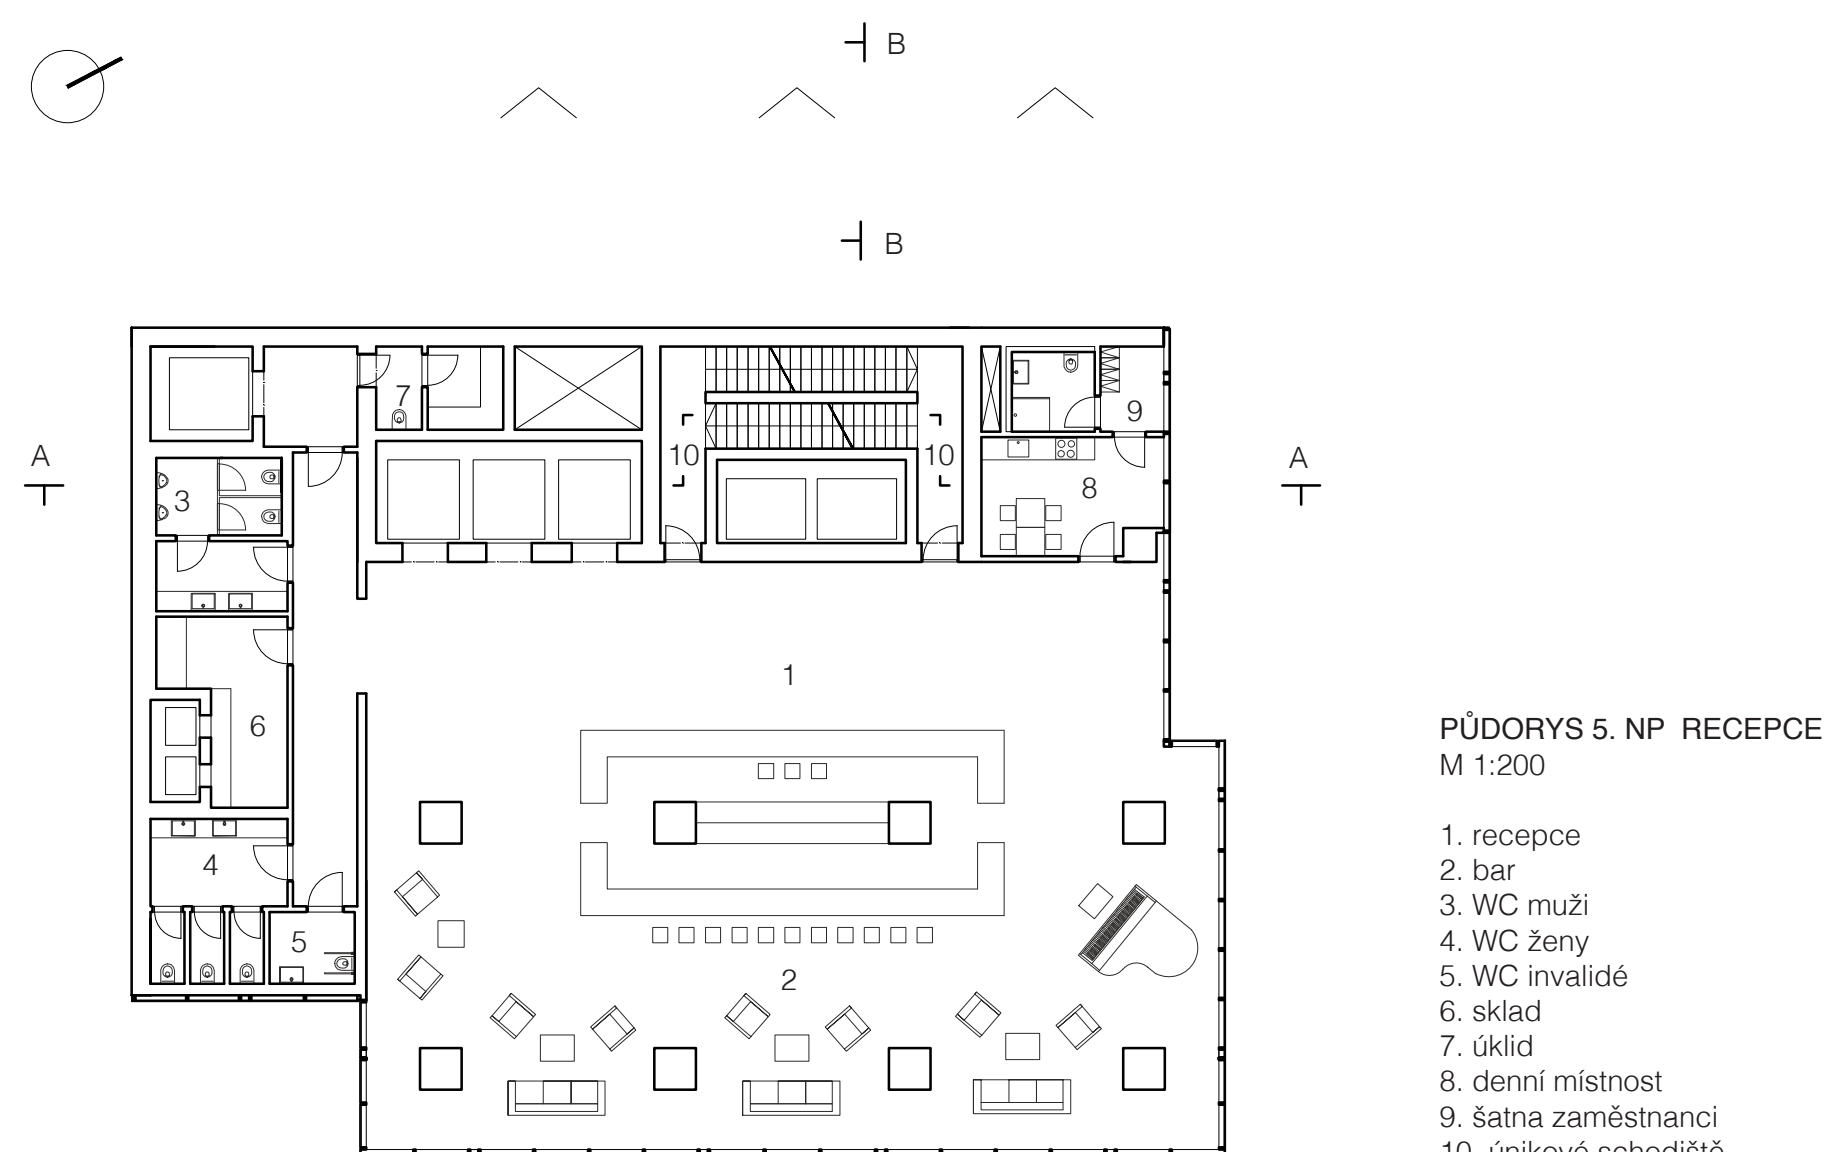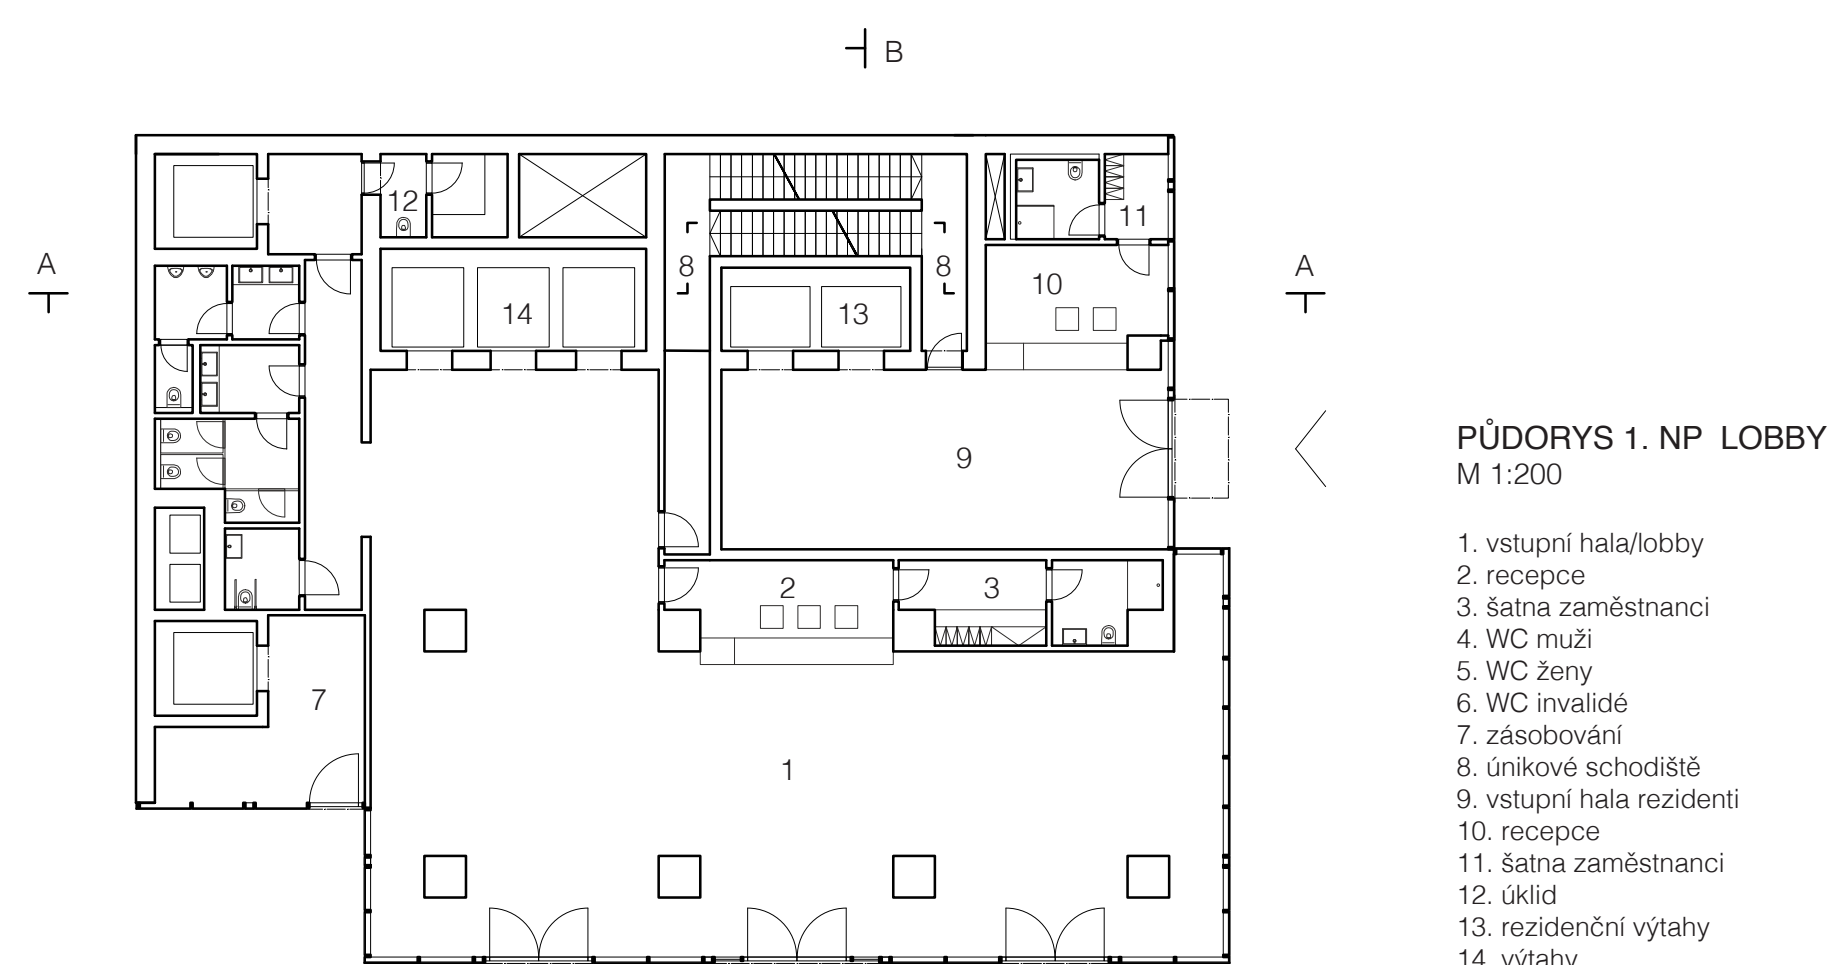






PŮDORYSY  
REZIDENČNÍ ČÁST

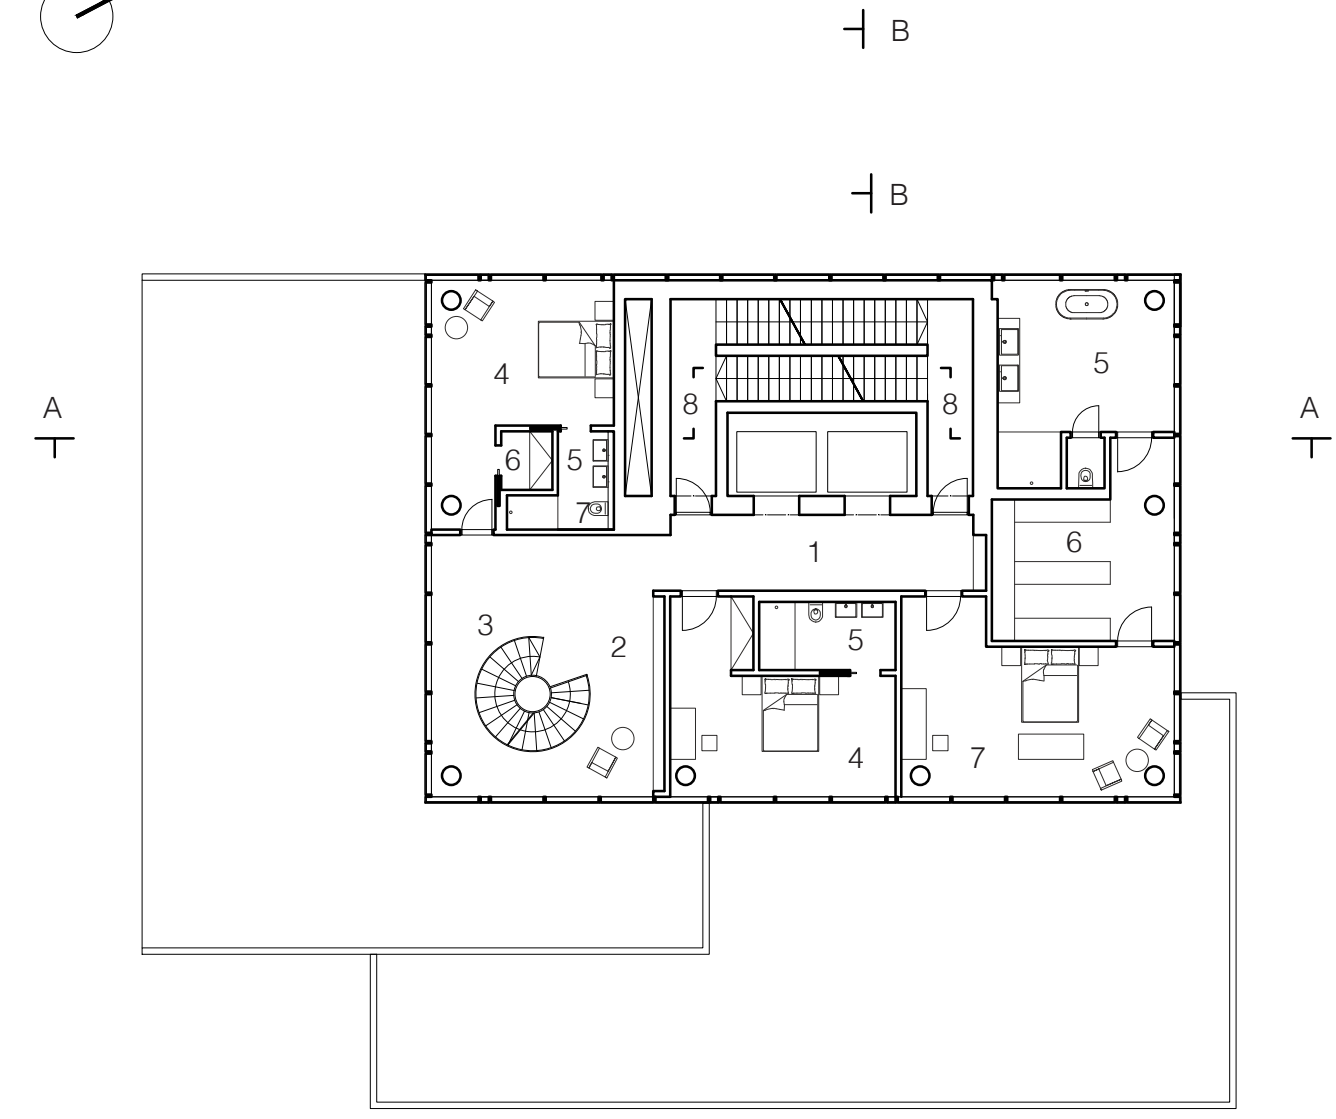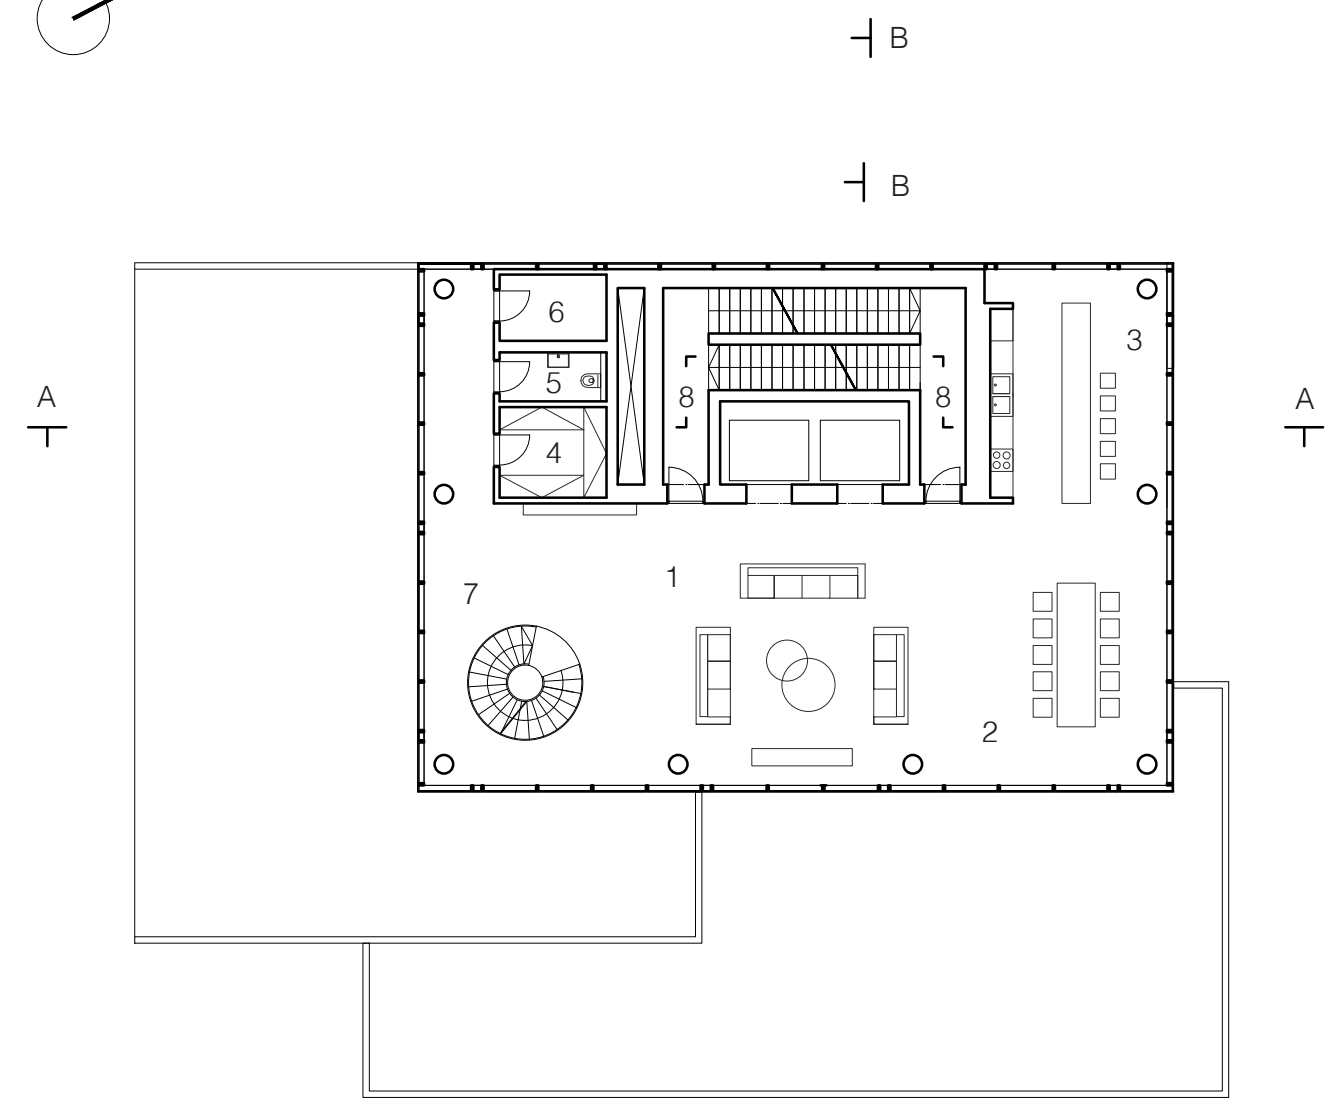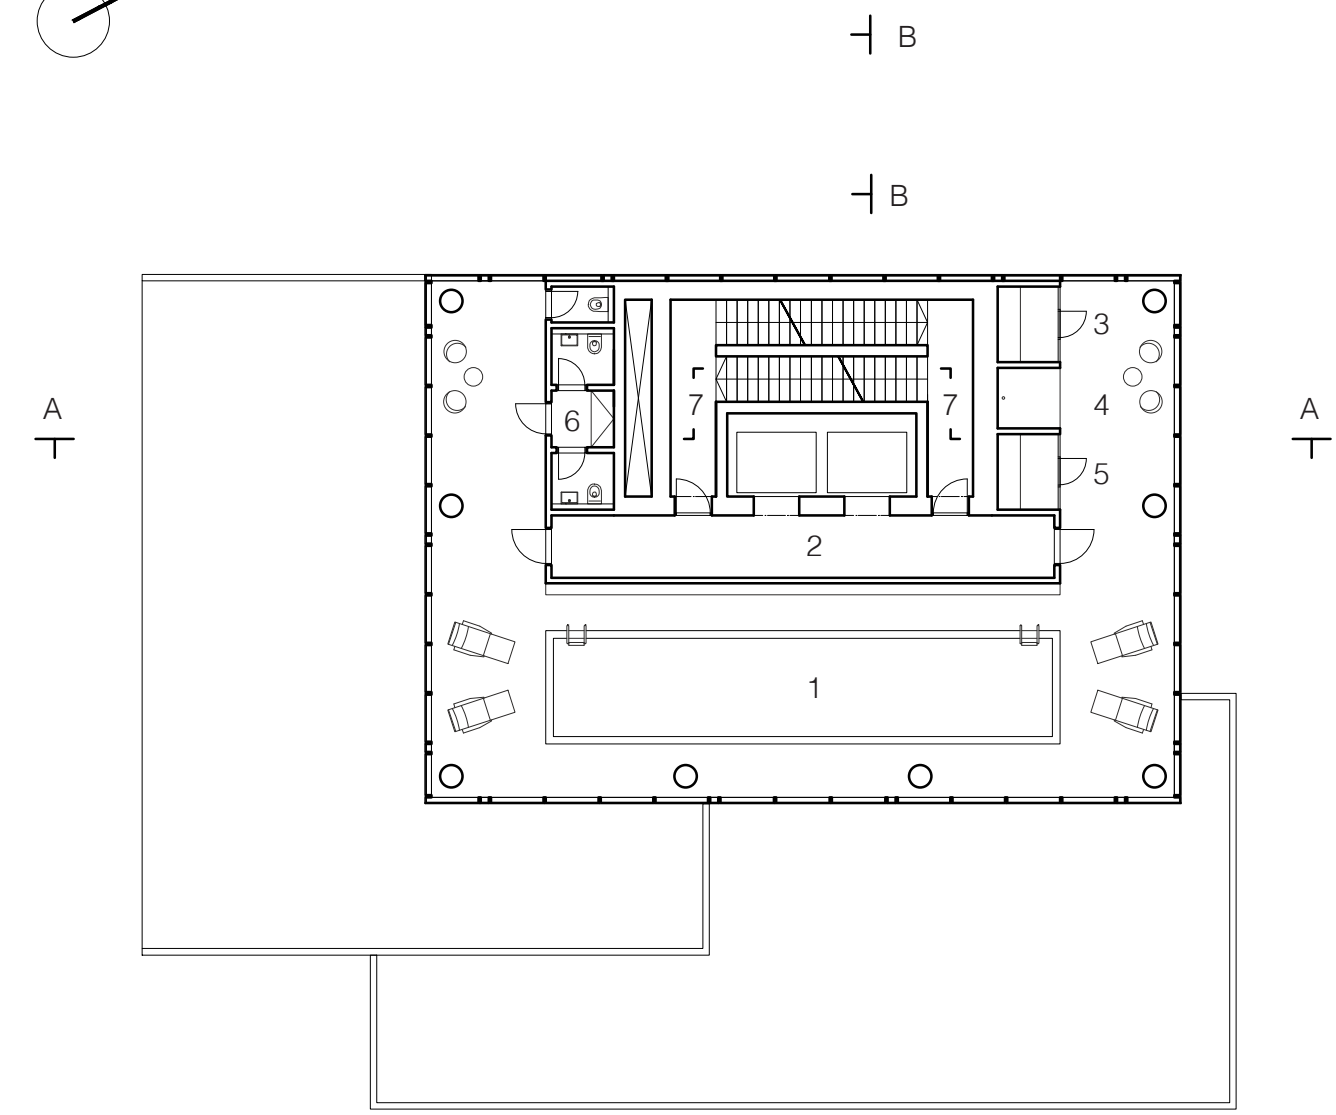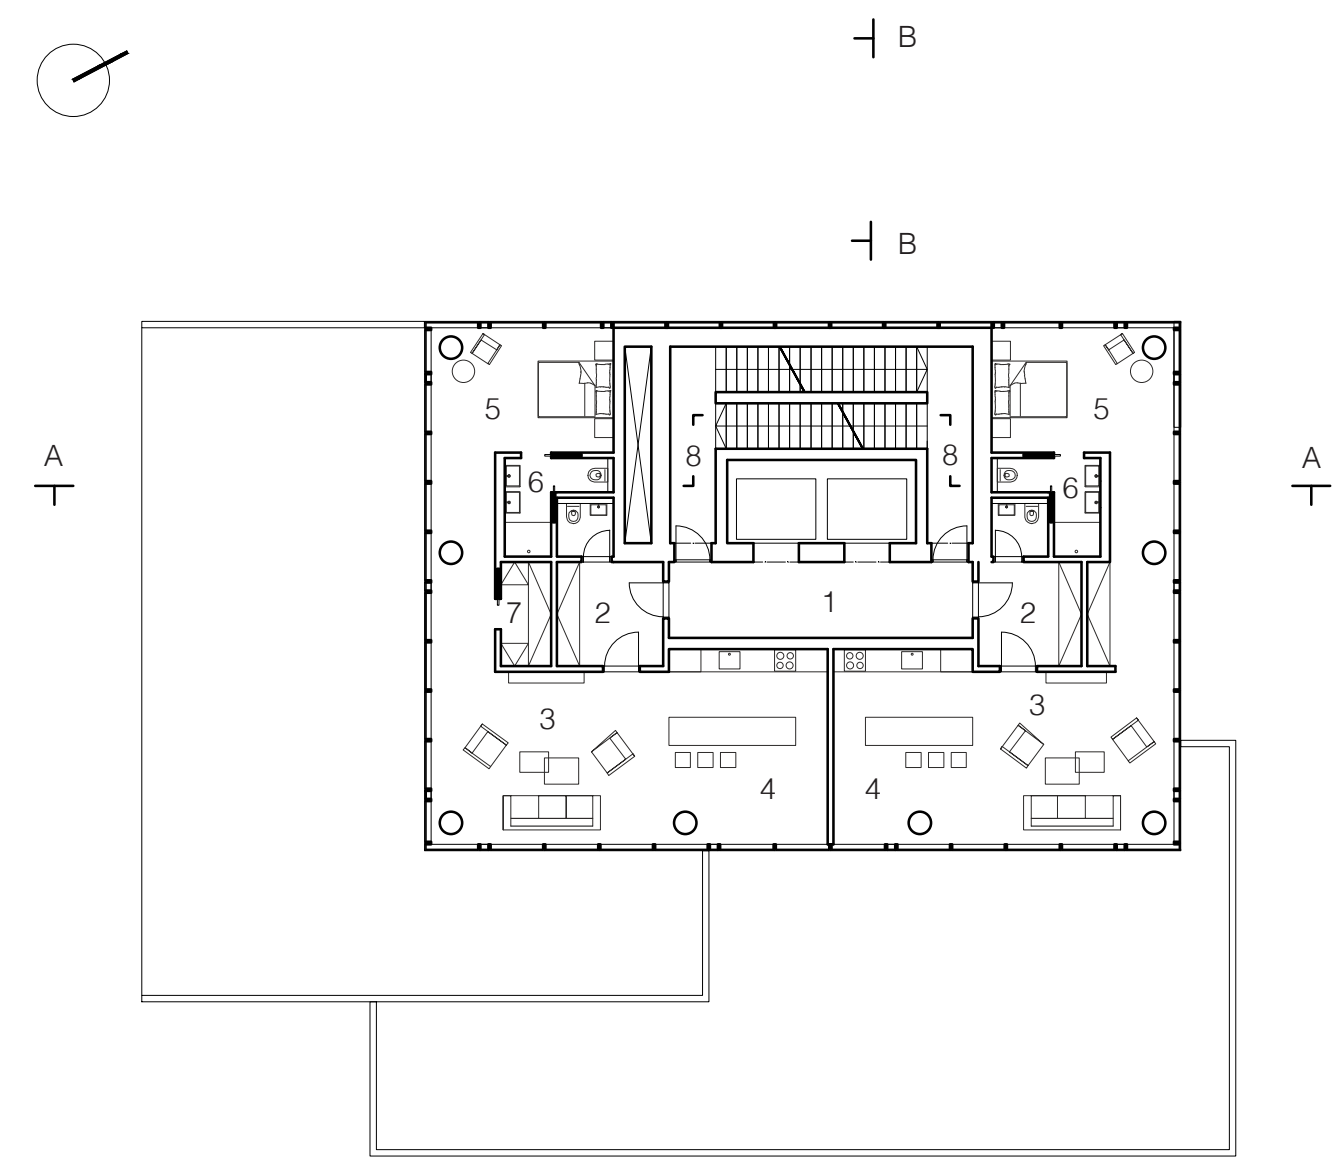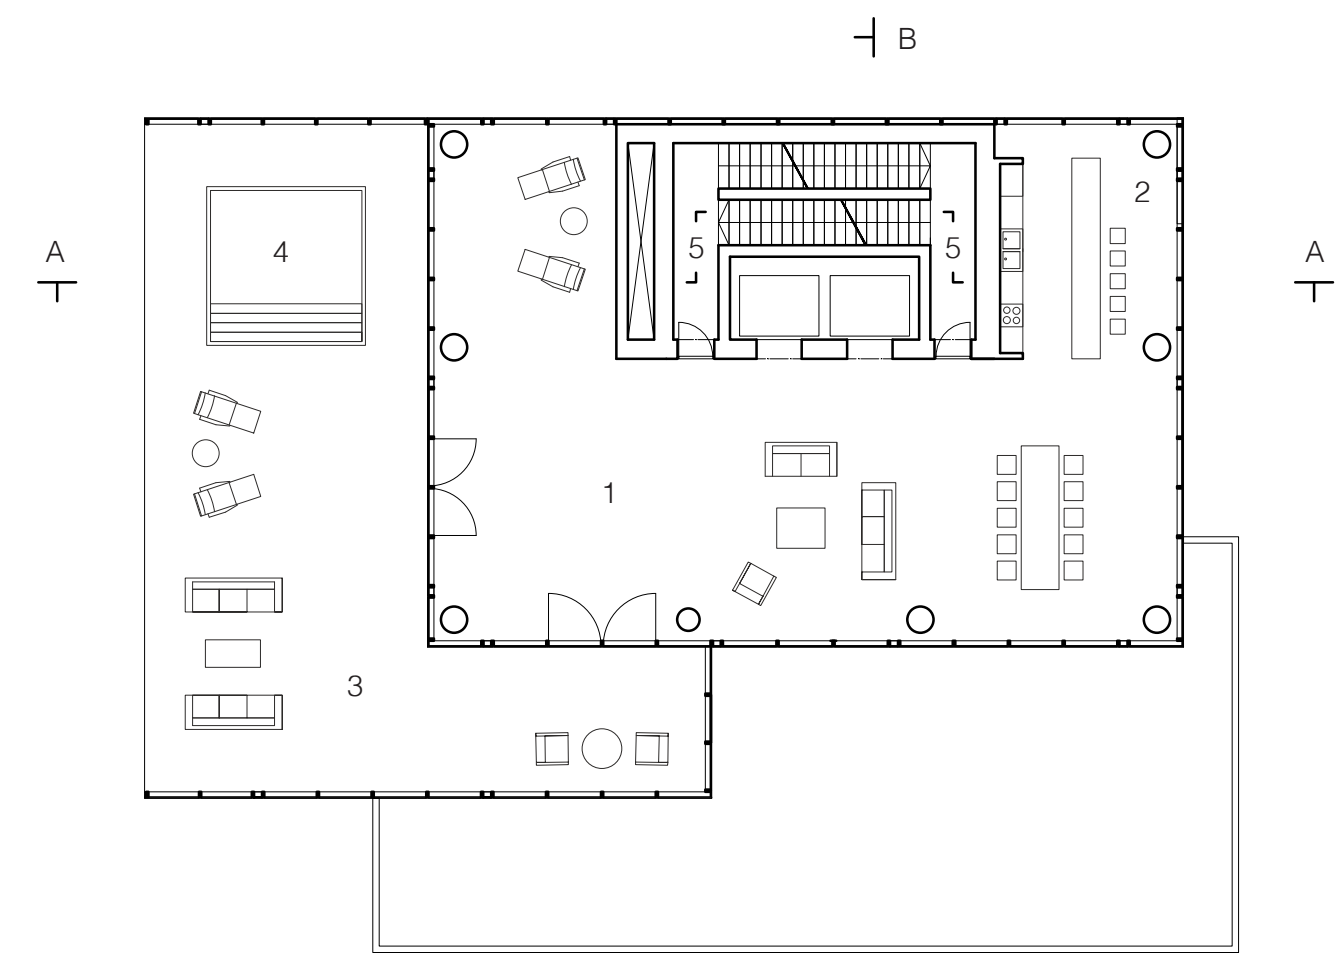







POHLED SEVEROZÁPADNÍ  
M 1:600

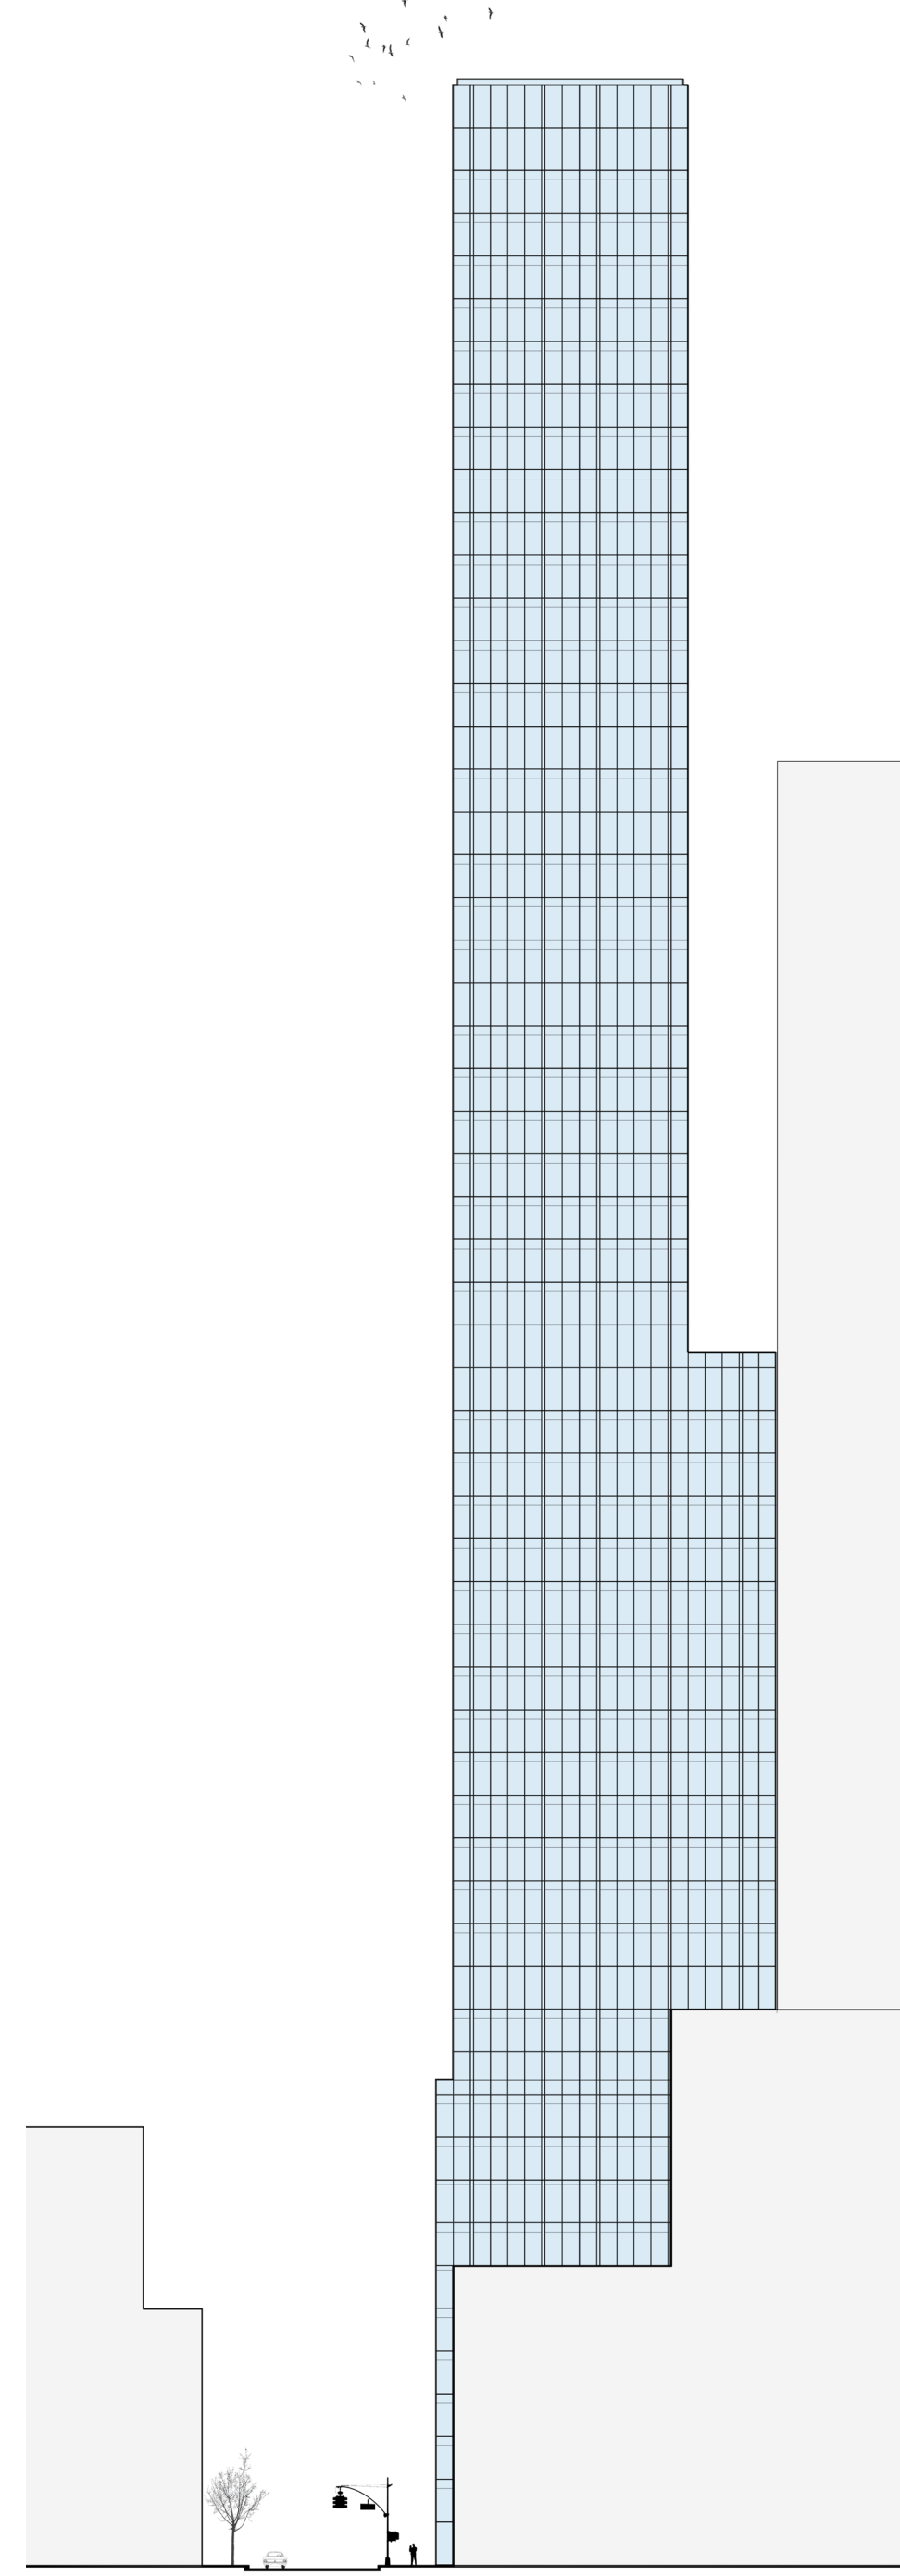

POHLED JIHOVÝCHODNÍ  
M 1:600

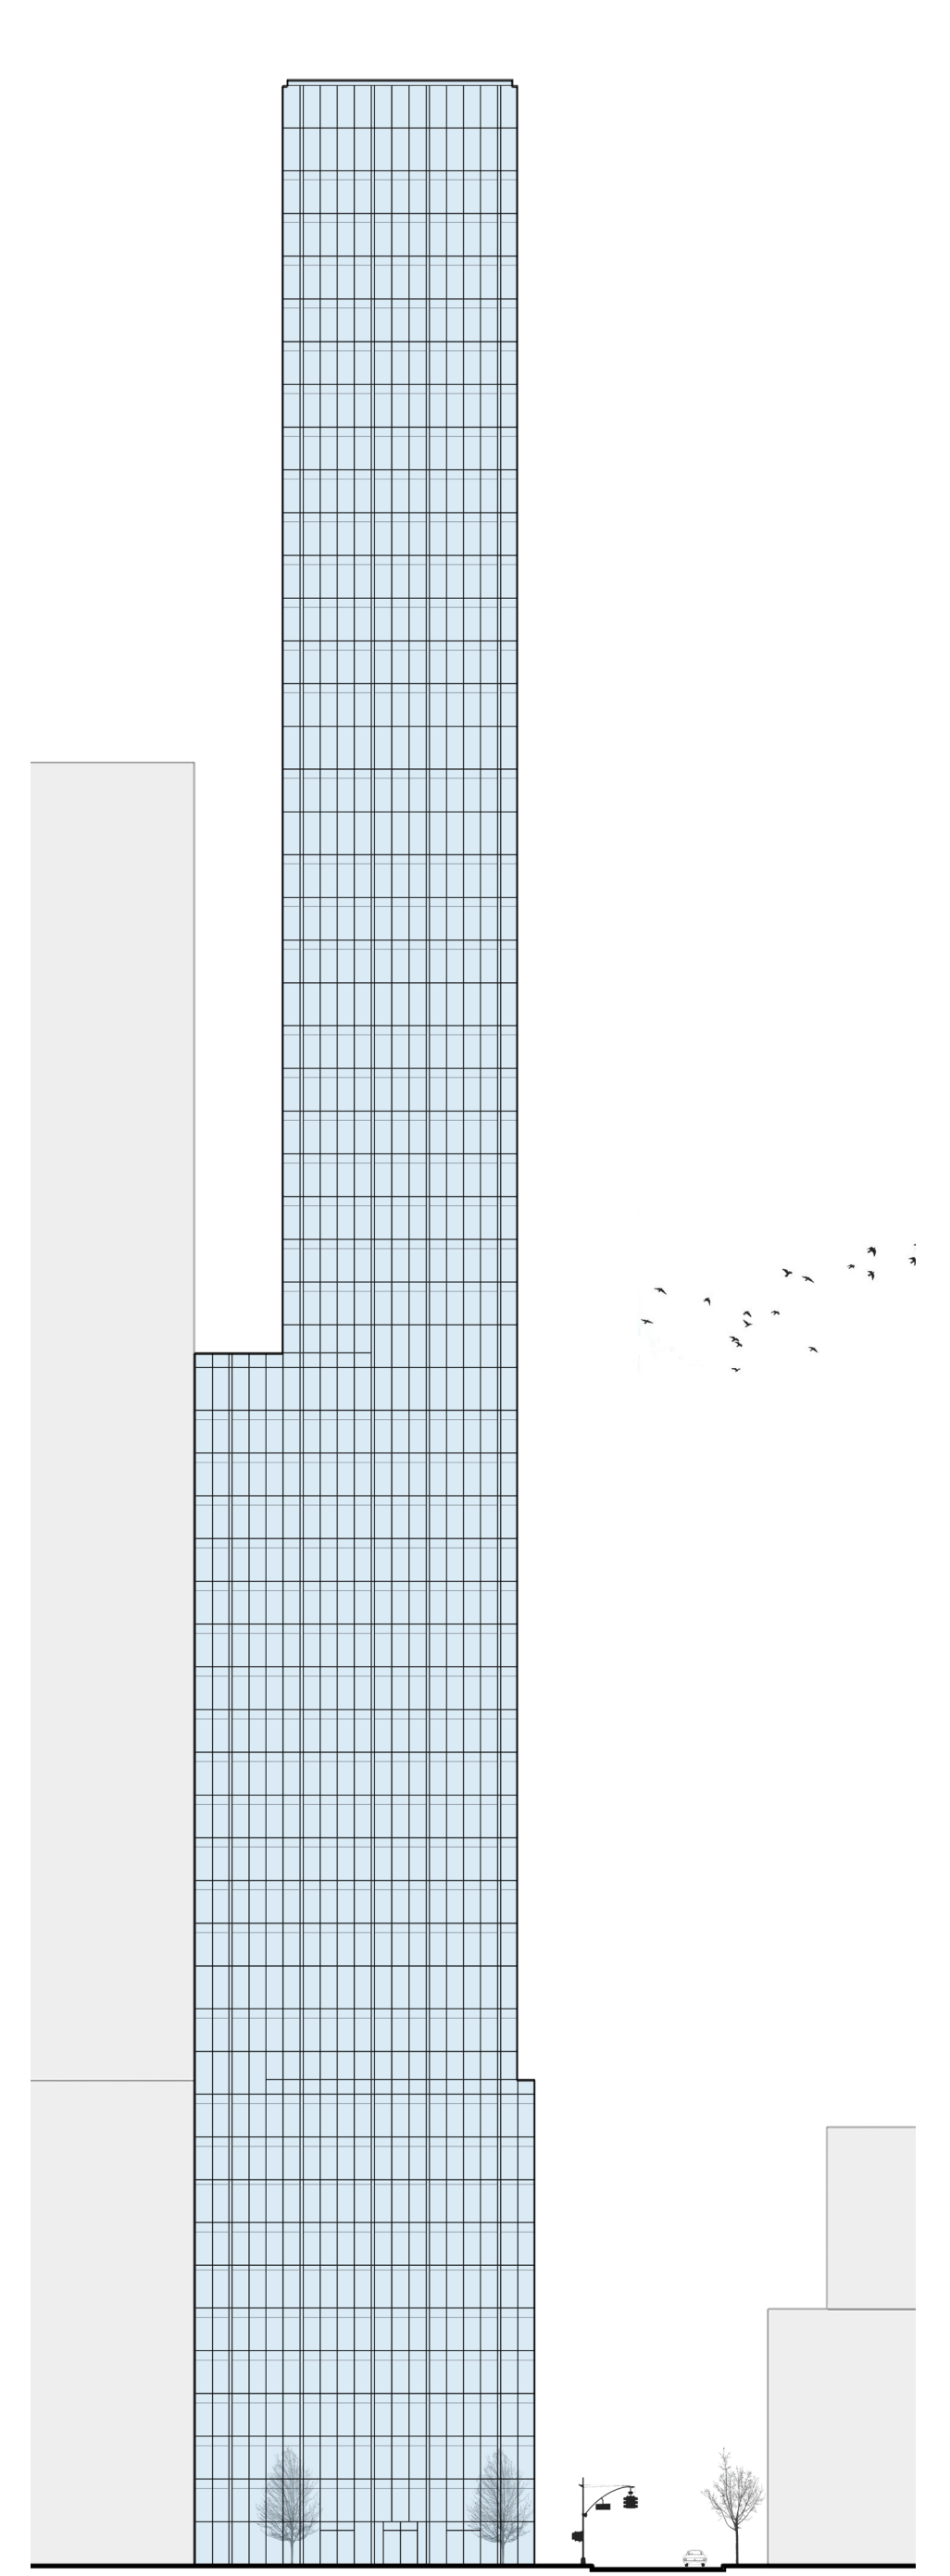

POHLED JIHOZÁPADNÍ  
M 1:600

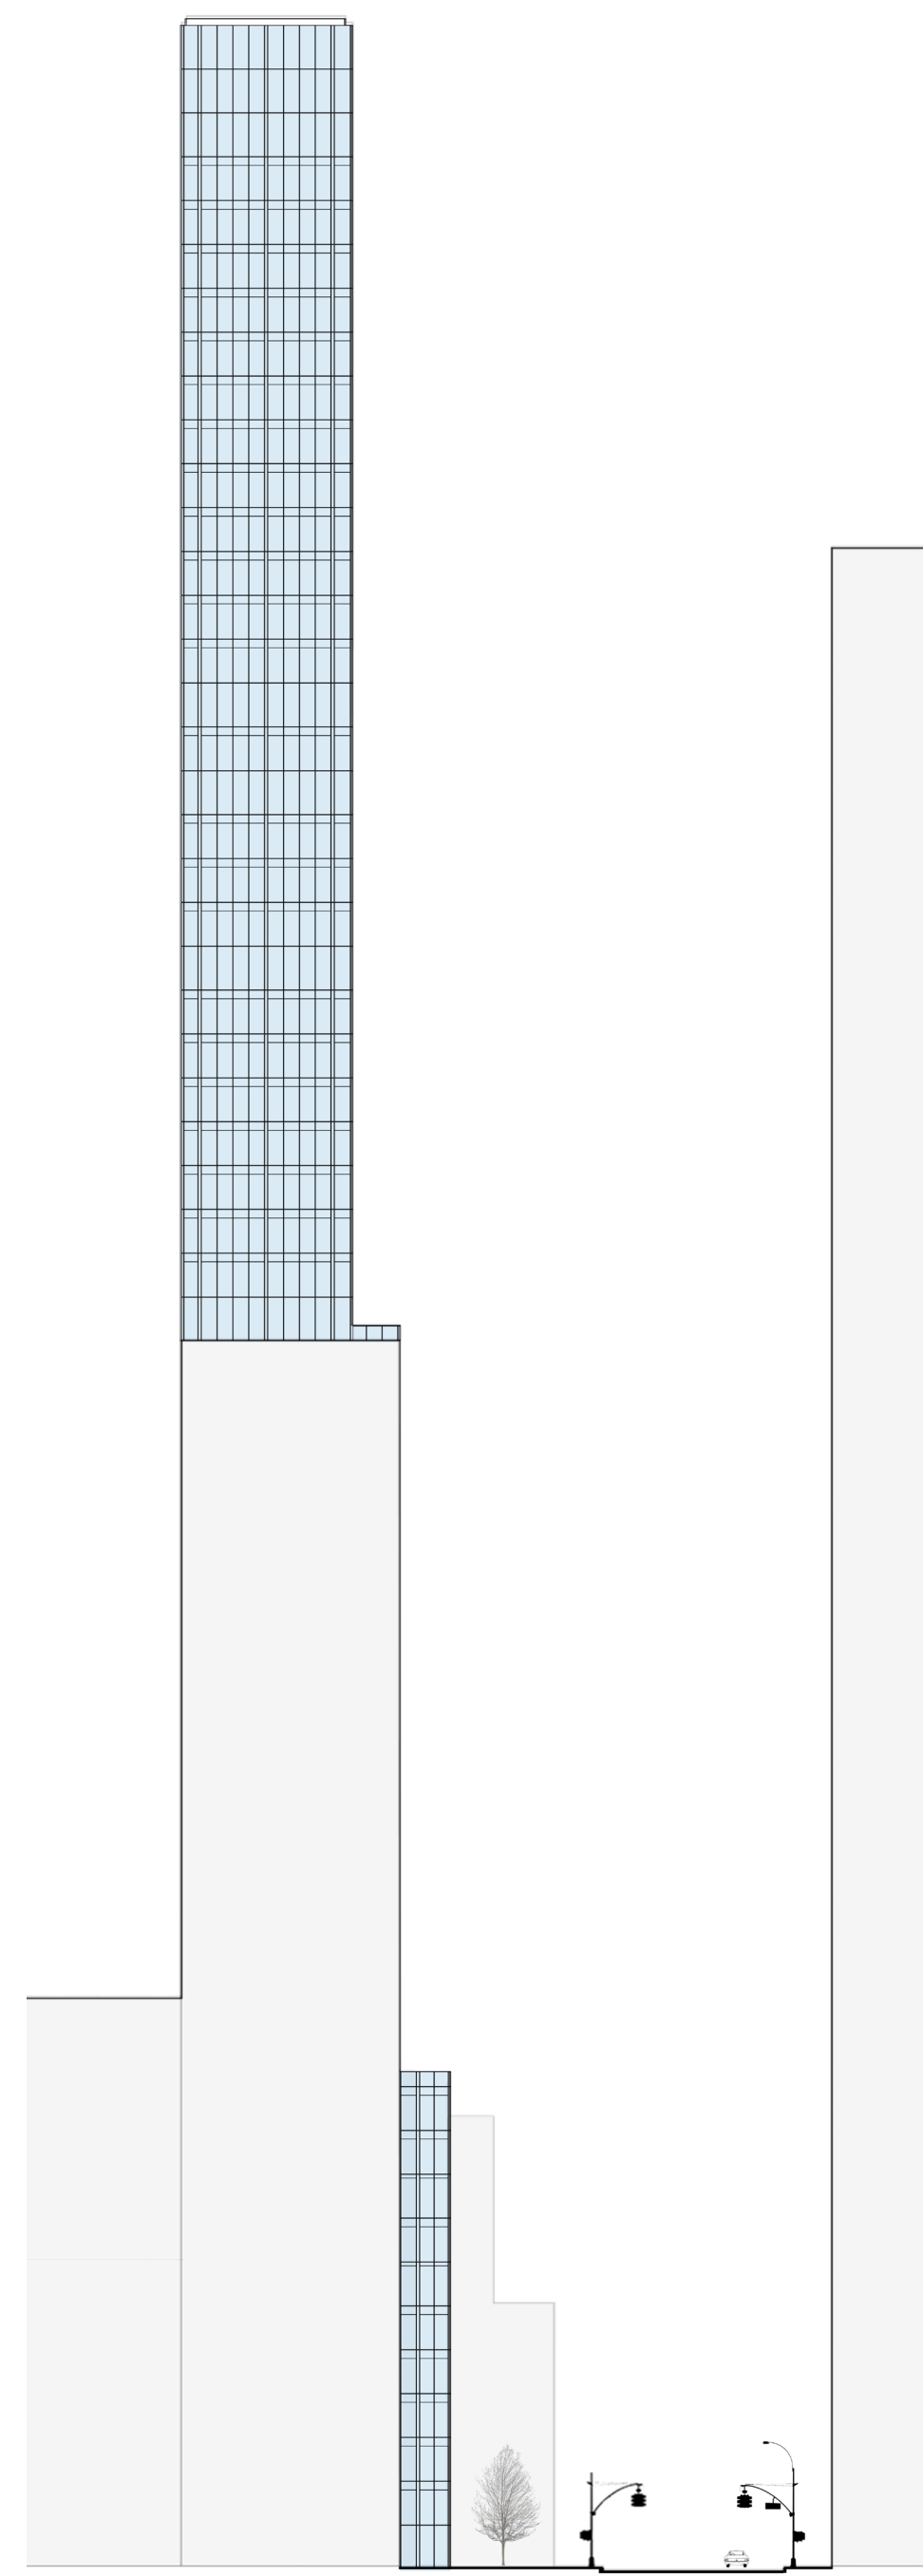

POHLED SEVEROVÝCHODNÍ  
M 1:600

