

STARÁ ROLE

I/20

směr Nepřek

směr Čankov

SEDLÉC

směr Jáchymov

směr Most

ROLAVA

RYBÁŘE

BOHATICE

směr Ostrov

I/13

směr Praha

R6

směr Cheb

R6

směr Cheb

DVORY

OHŘE

OHŘE

DRAHOVICE

OHŘE

TUHNICE

CENTRUM

TEPEL

směr Plzeň


I/20


směr Bečov n. Teplou
Mariánské Lázně

LAŽEŇSKÁ
ZÓNA

směr Praha



R6


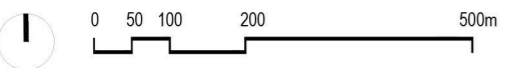


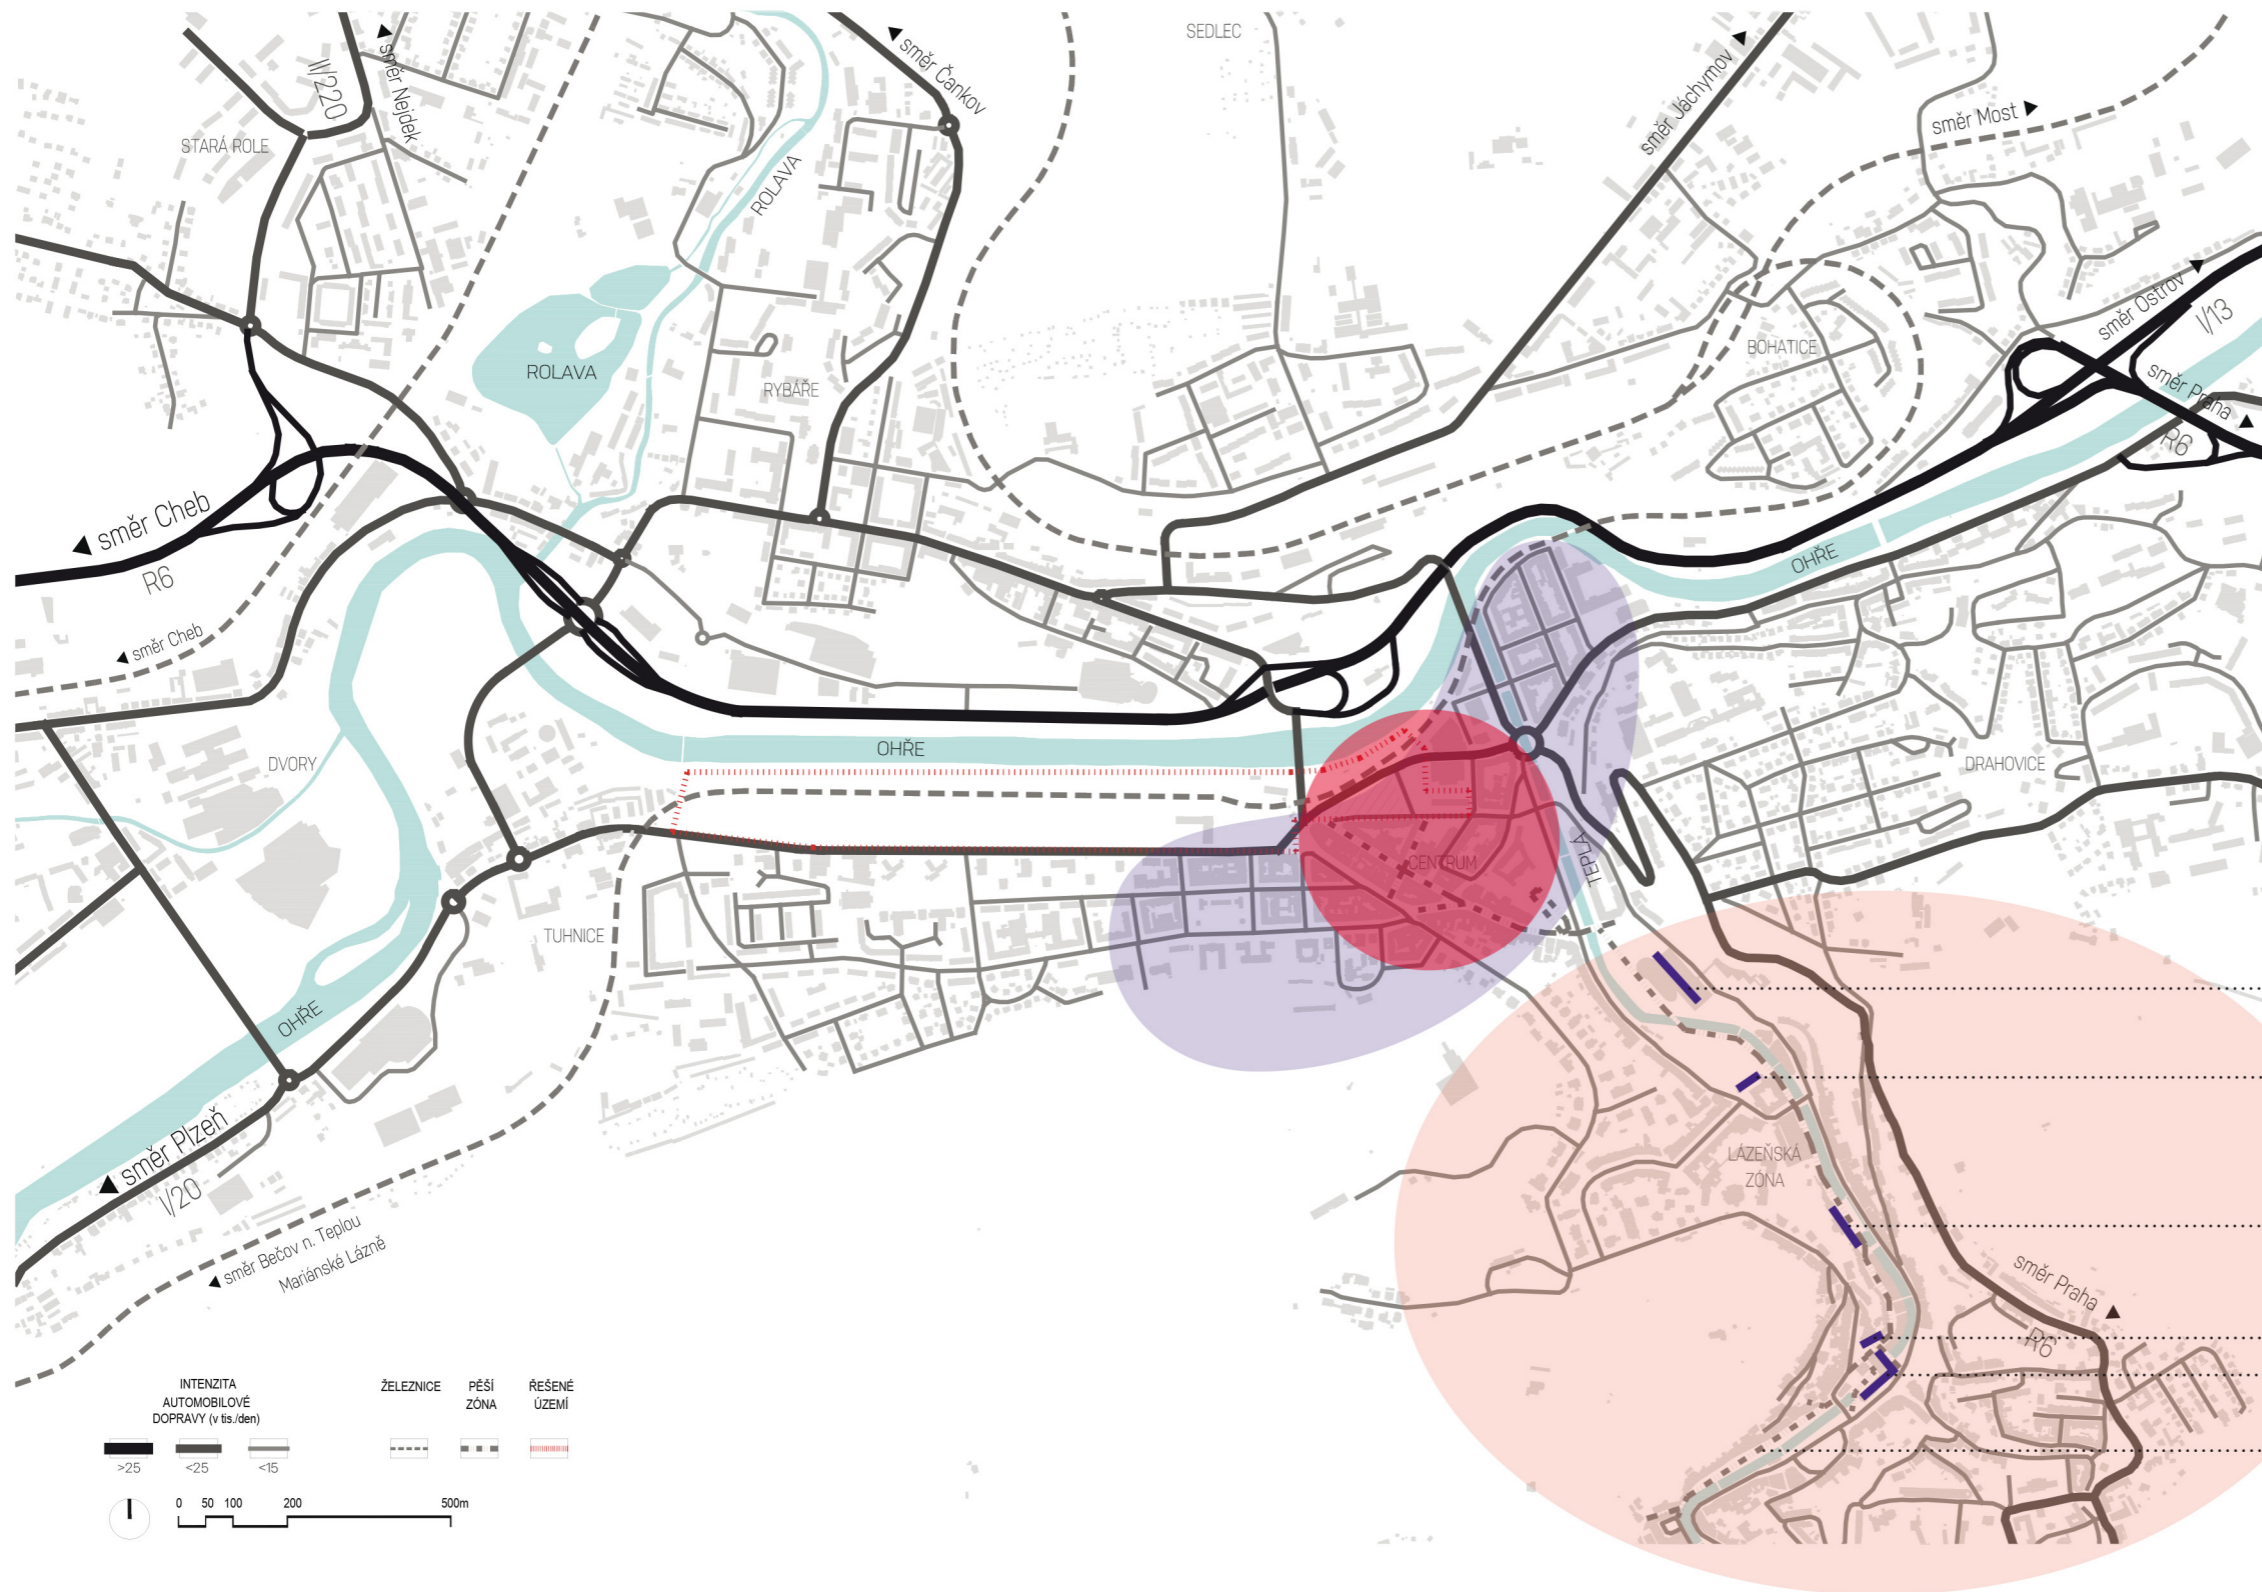

- Hotel Thermal
- Sadová kolonáda
- Mlýnská kolonáda
- Tržní kolonáda
- Vřídelní kolonáda
- Pěší zóna

- Lázeňská zóna
- Blokovaná zástavba
- Centrum města

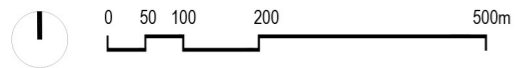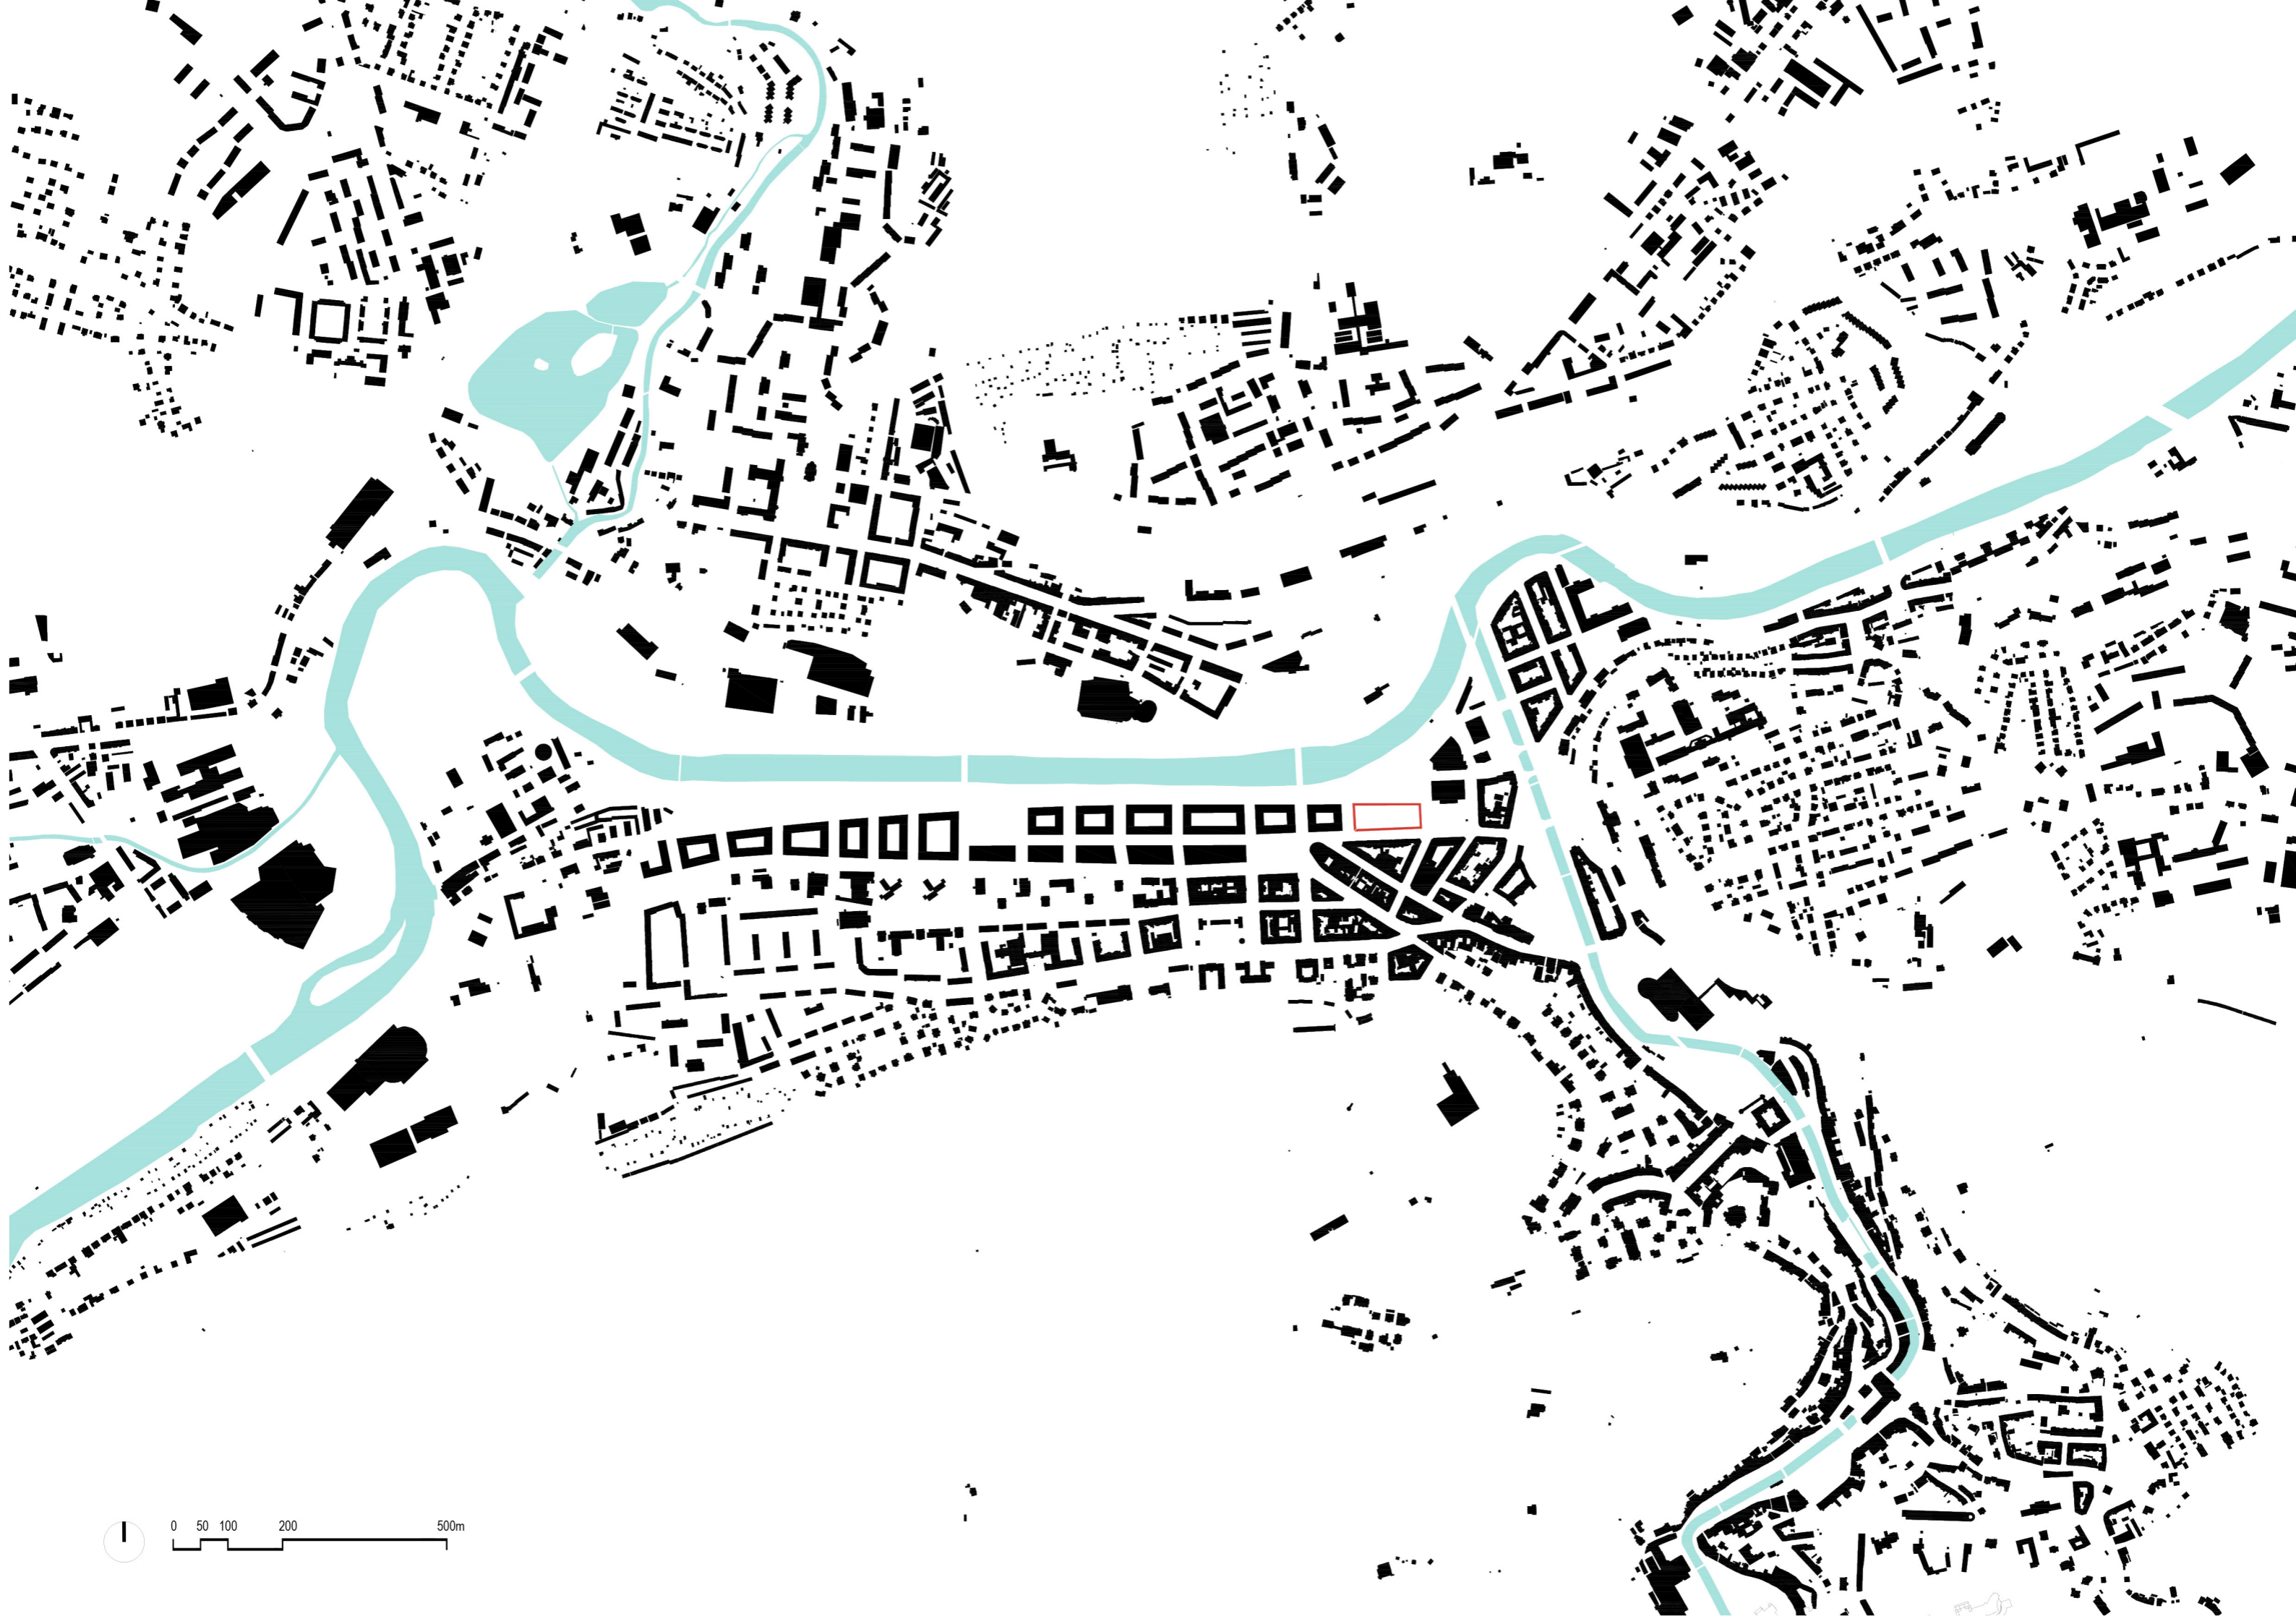


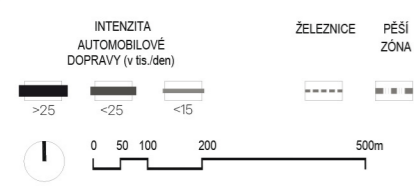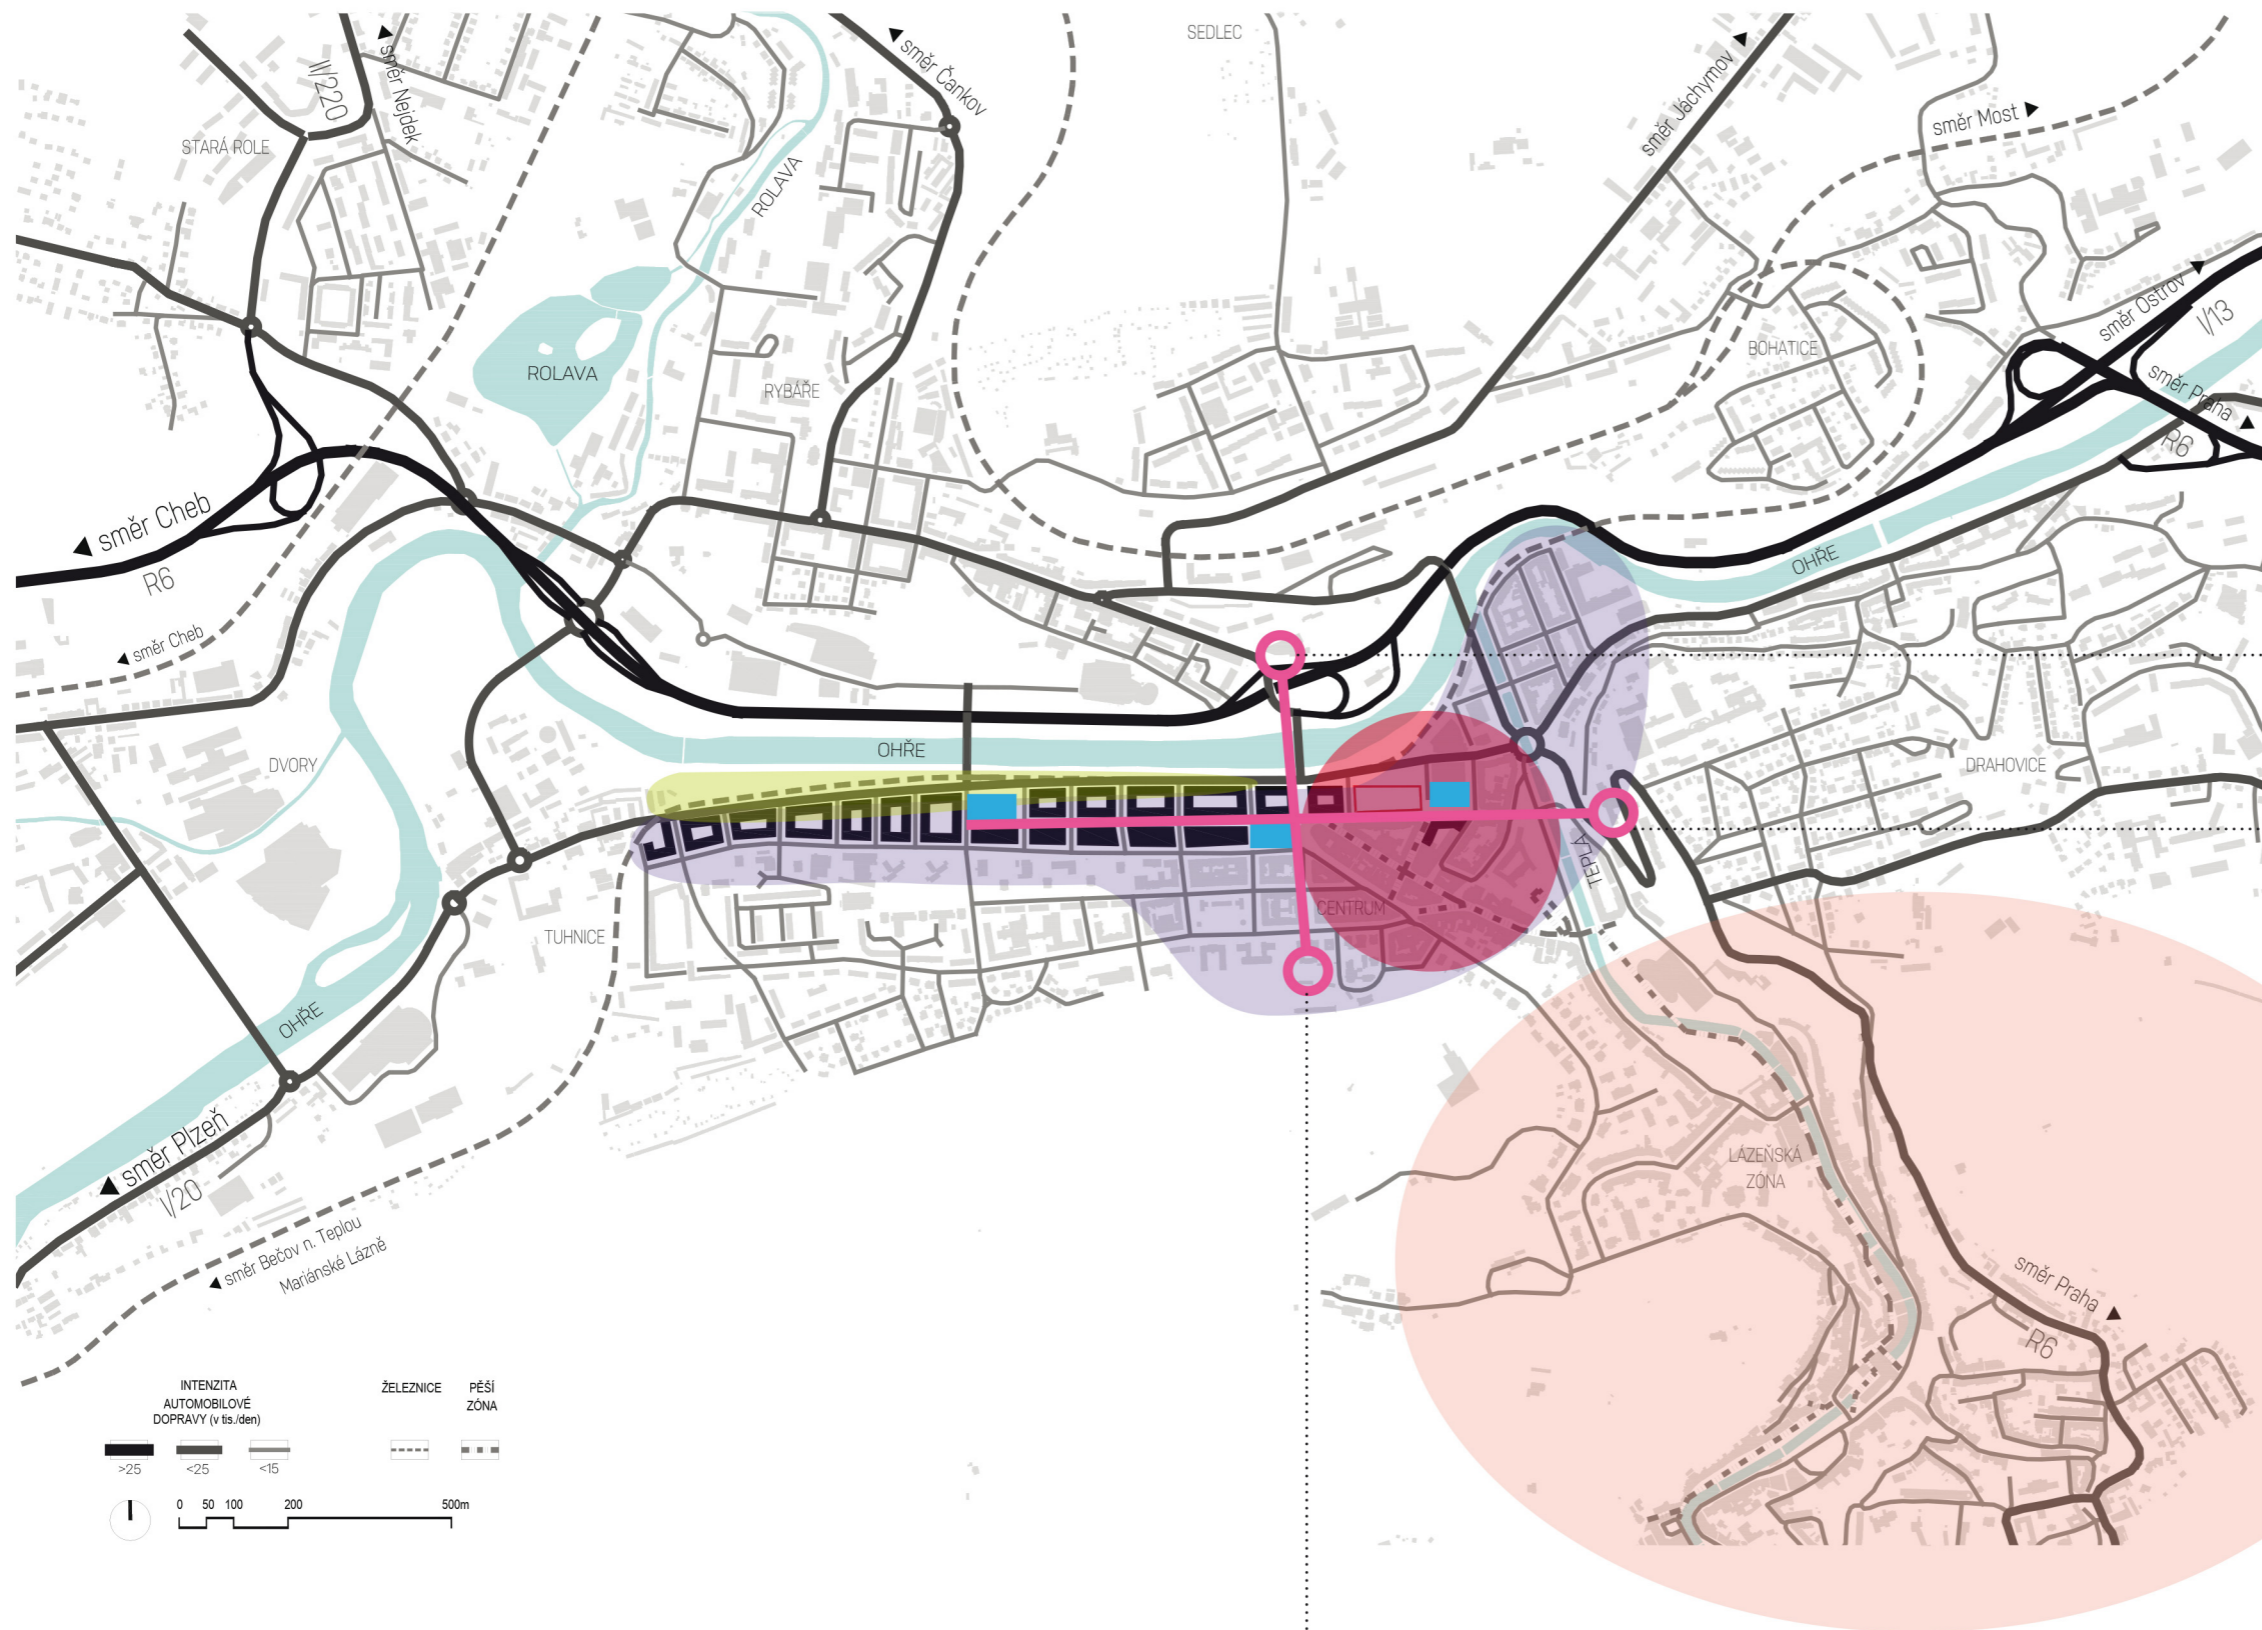

Magistrát
Obchodní akademie


Okresní soud


- Lázeňská zóna
- Bloková zástavba
- Centrum města
- Rekreační plocha – zeleň

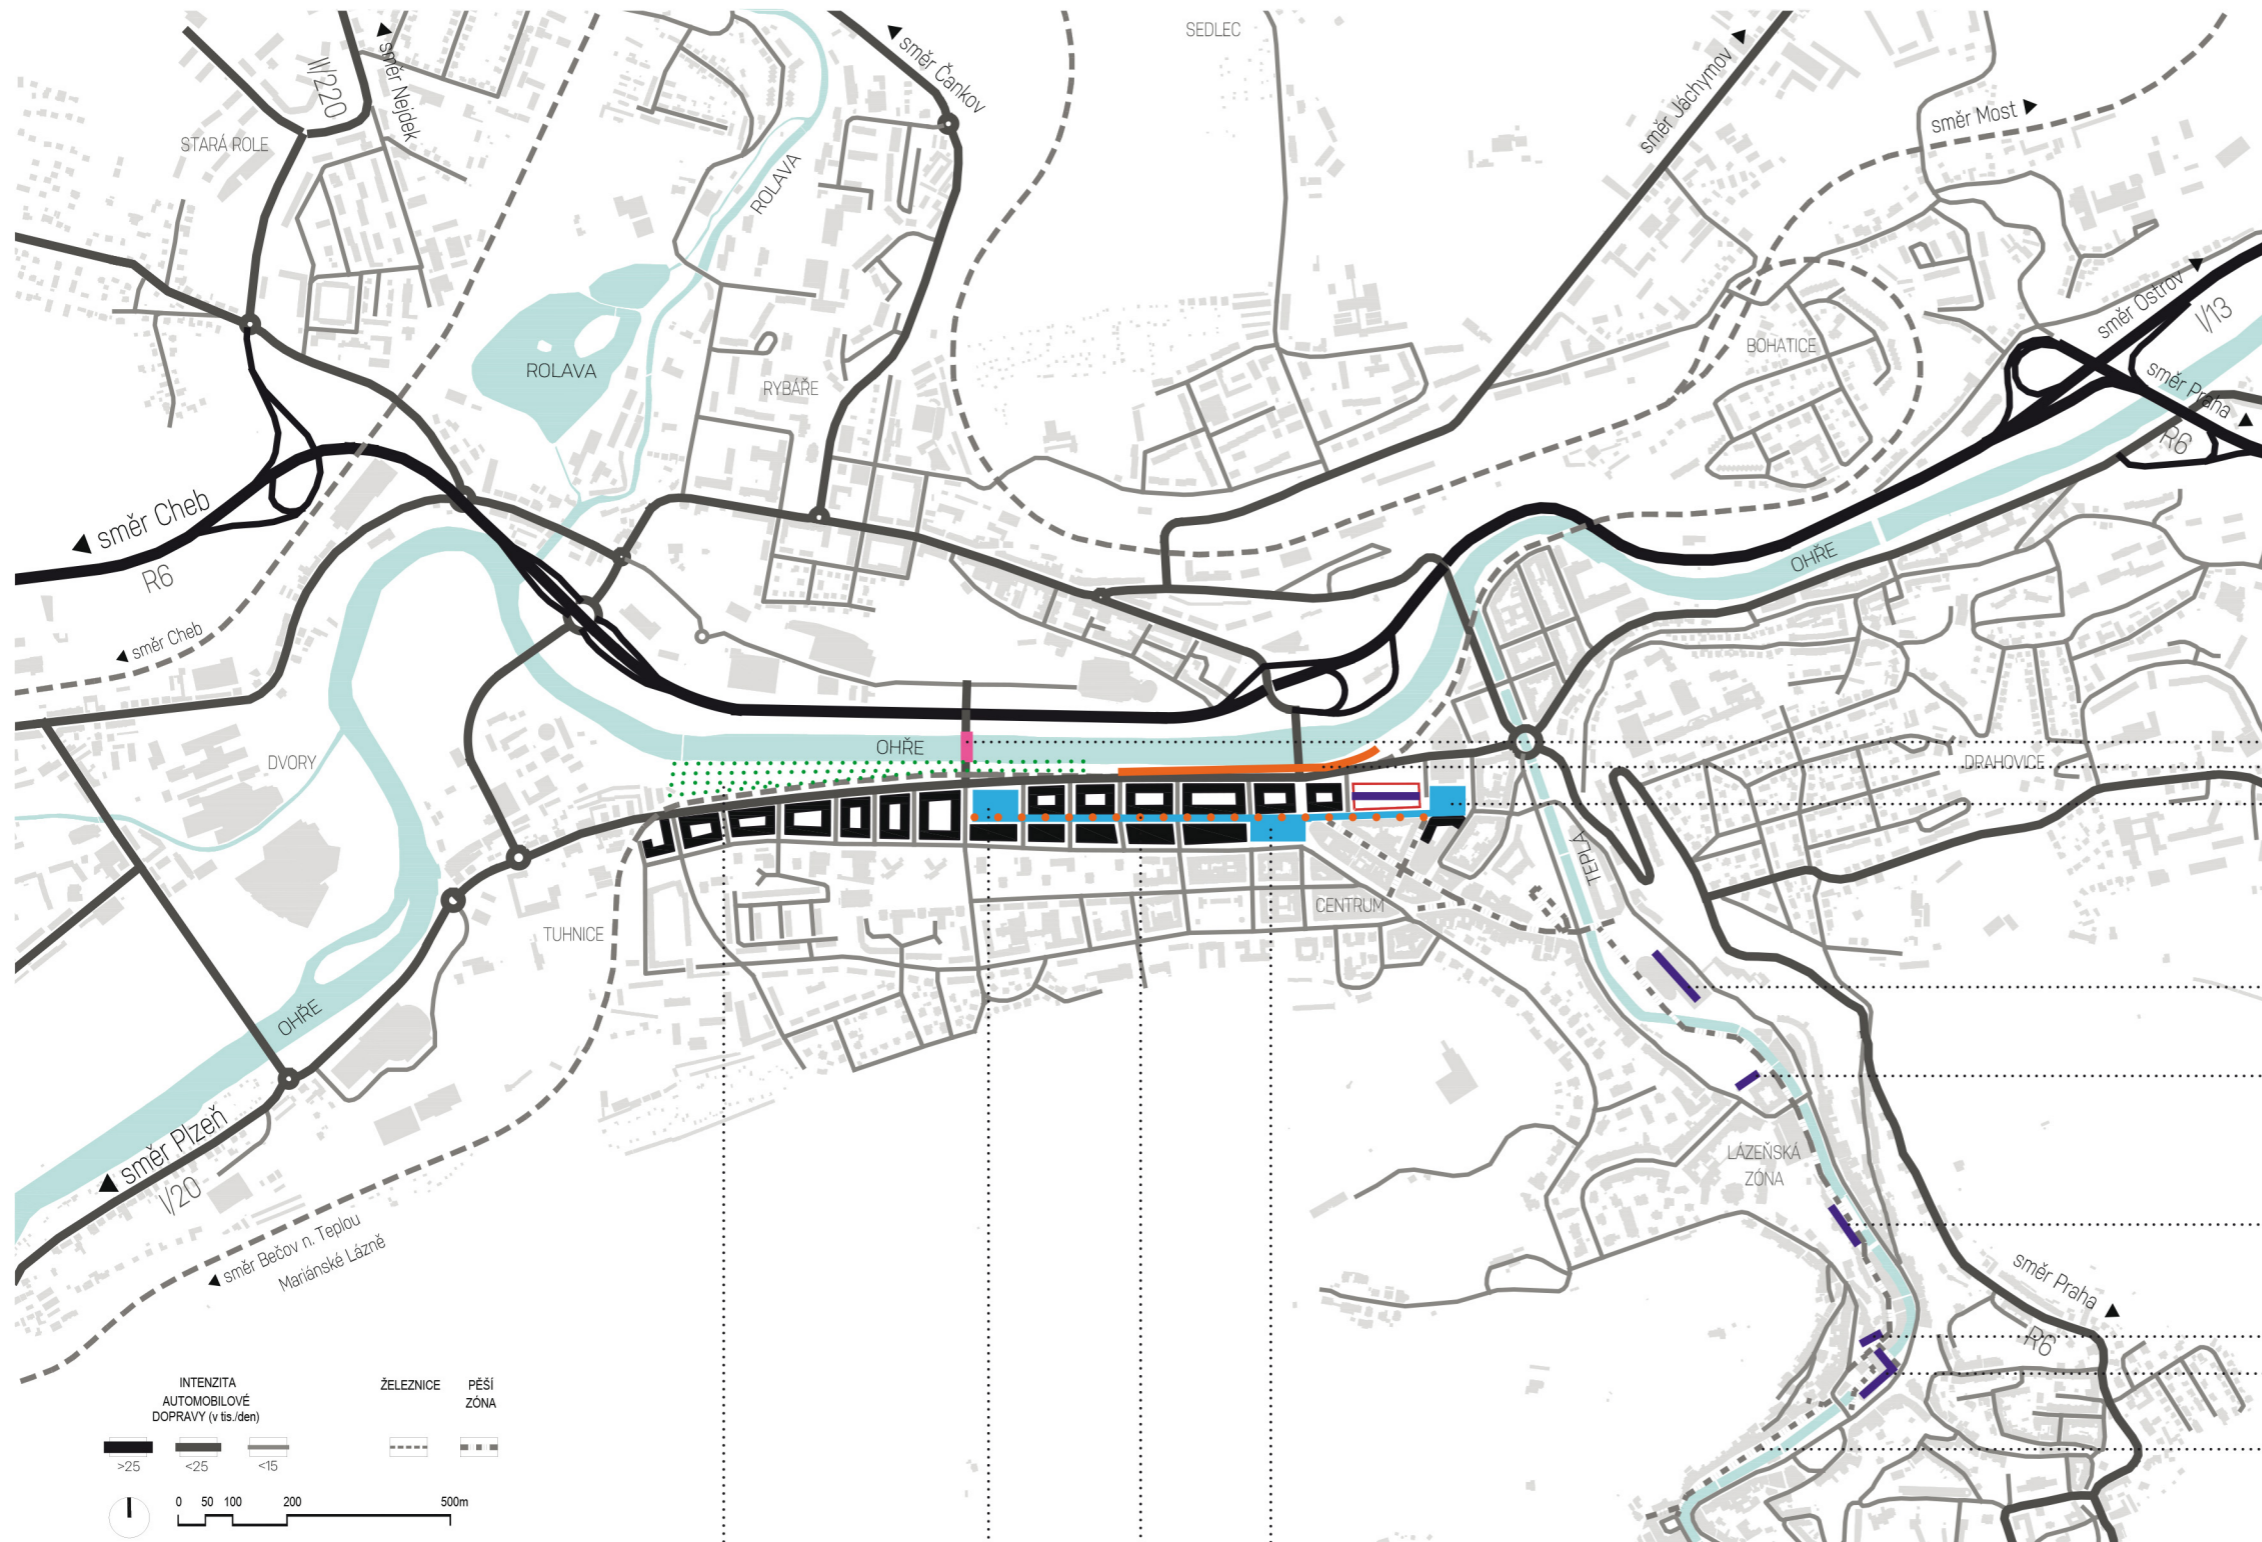

- Nově navžené přemostění
- Městská náplavka
- Tržní náměstí
- Hotel Thermal
- Sadová kolonáda
- Mlýnská kolonáda
- Tržní kolonáda
- Vřídelní kolonáda
- Pěší zóna

Rekreační plocha Zeleň
 Náměstí Kinematografie
 Pěší zóna Návrh
 Náměstí Republiky

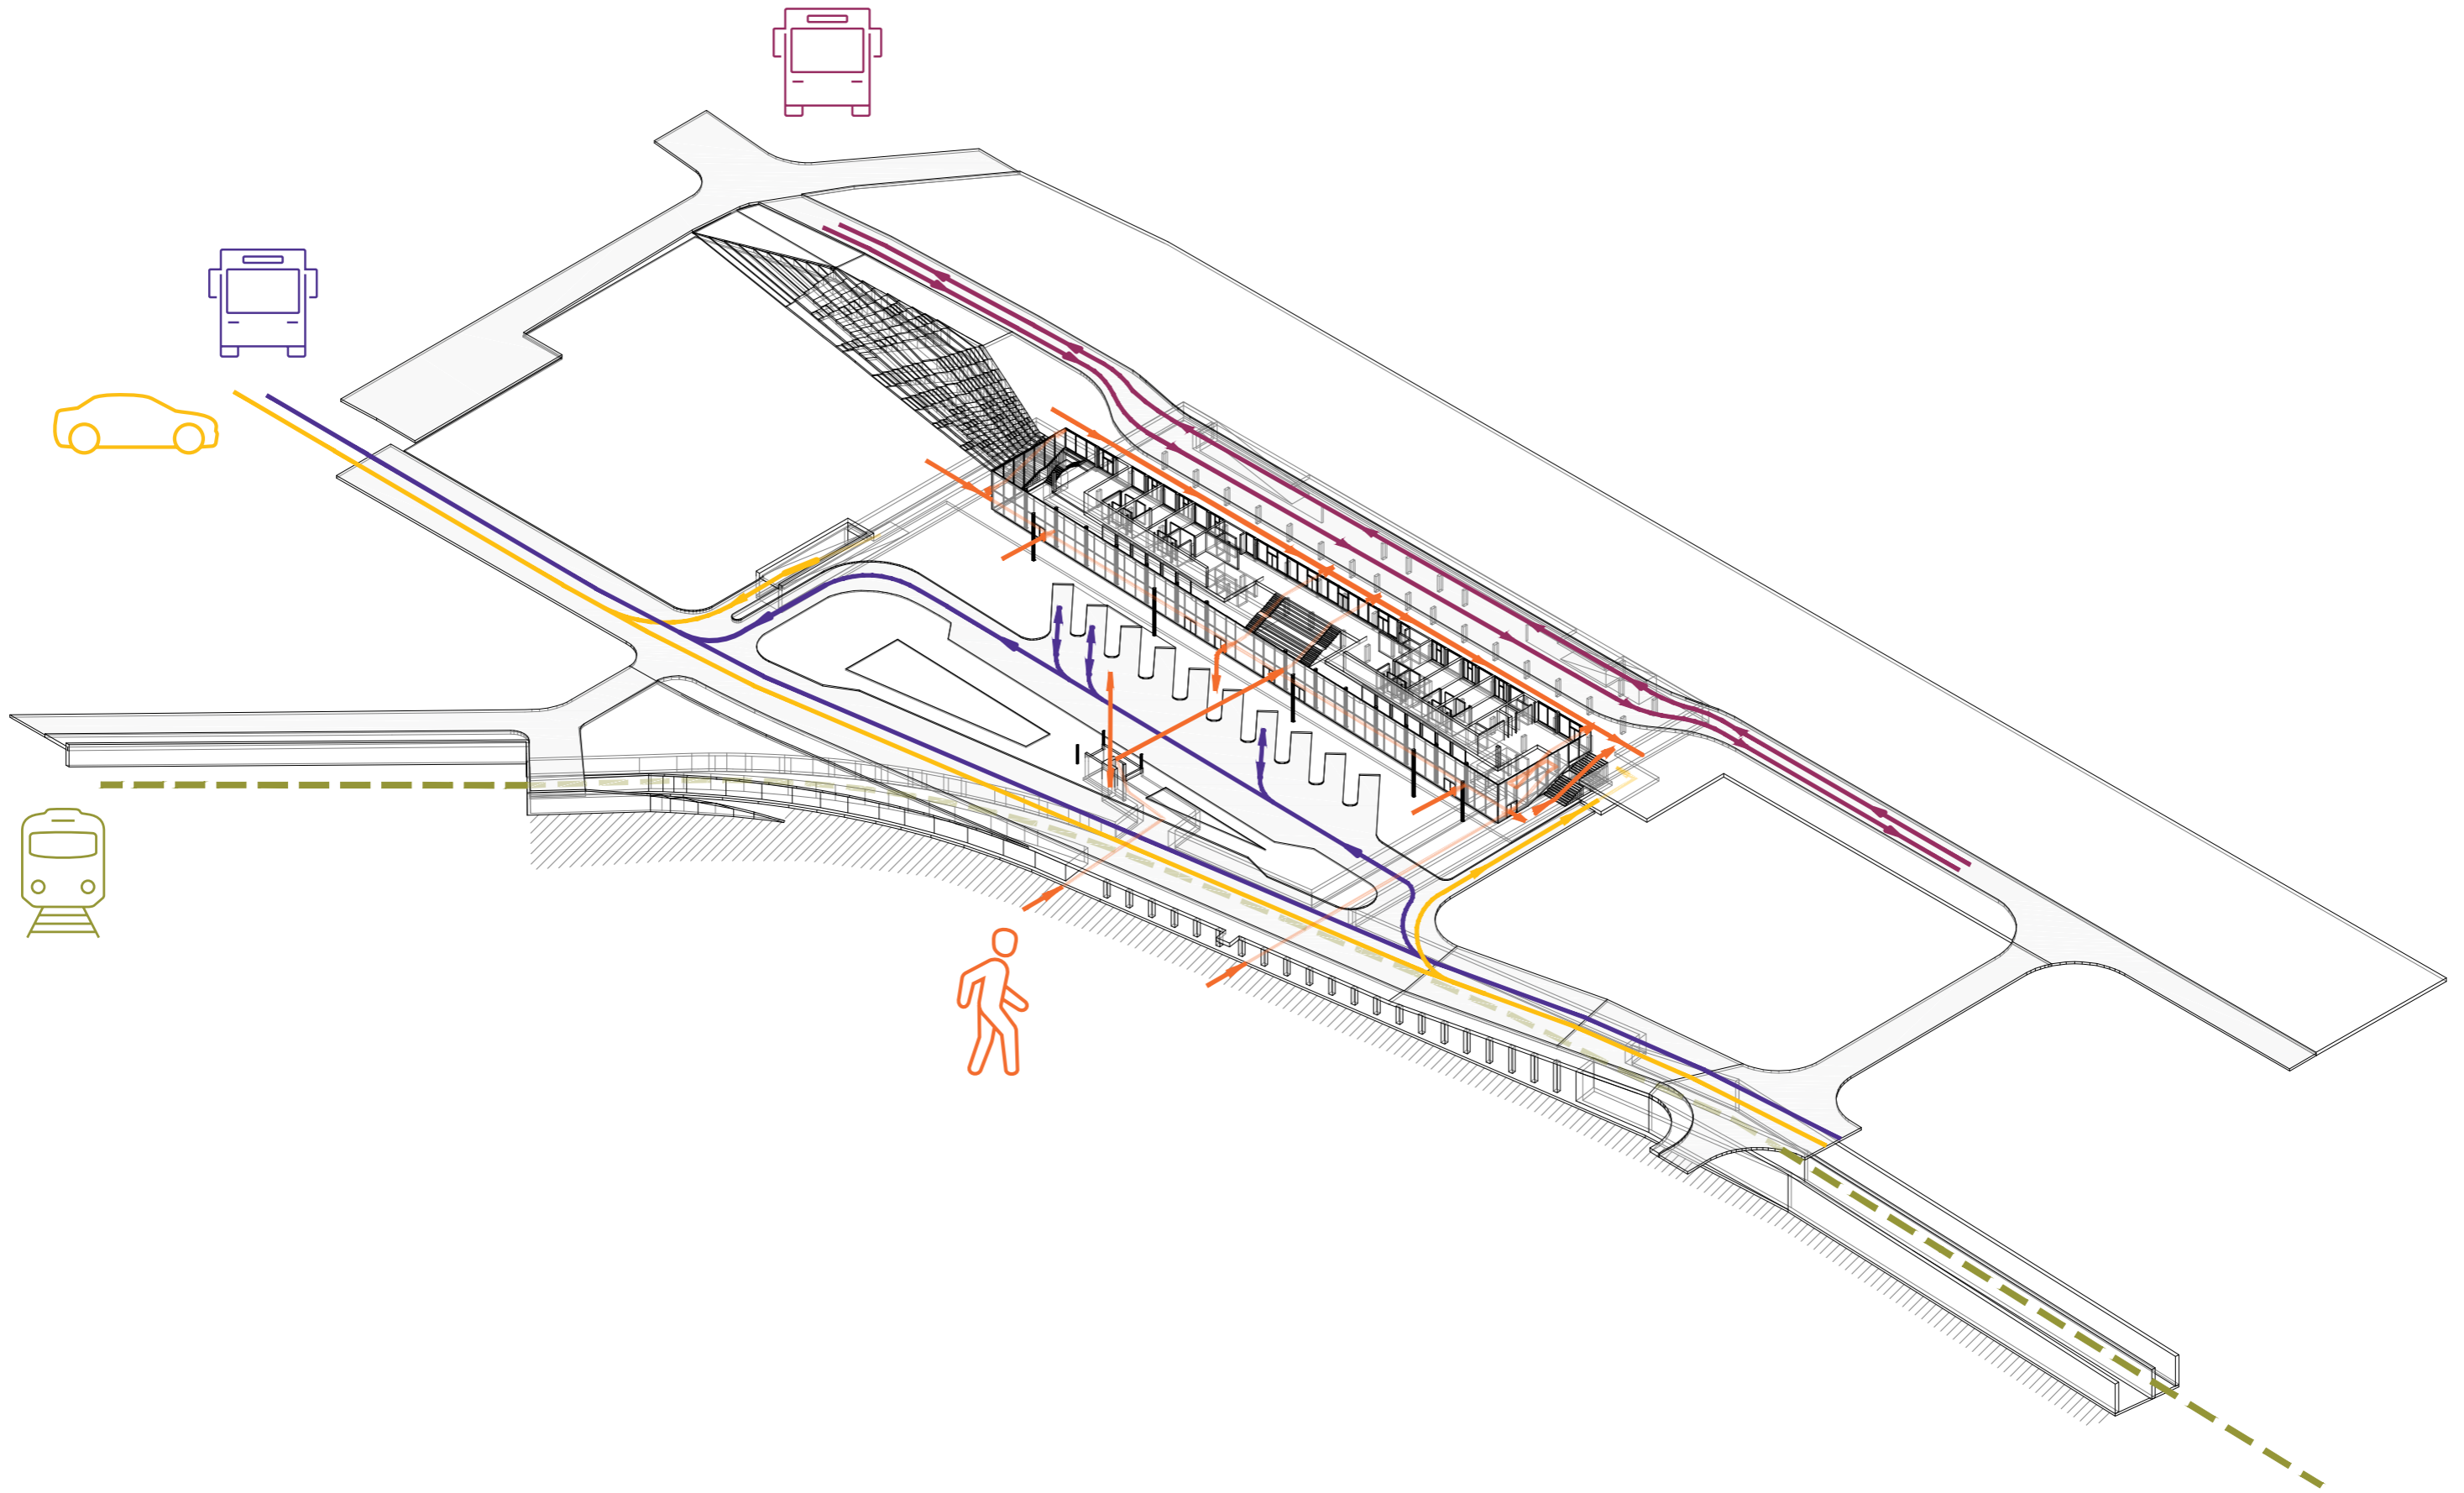

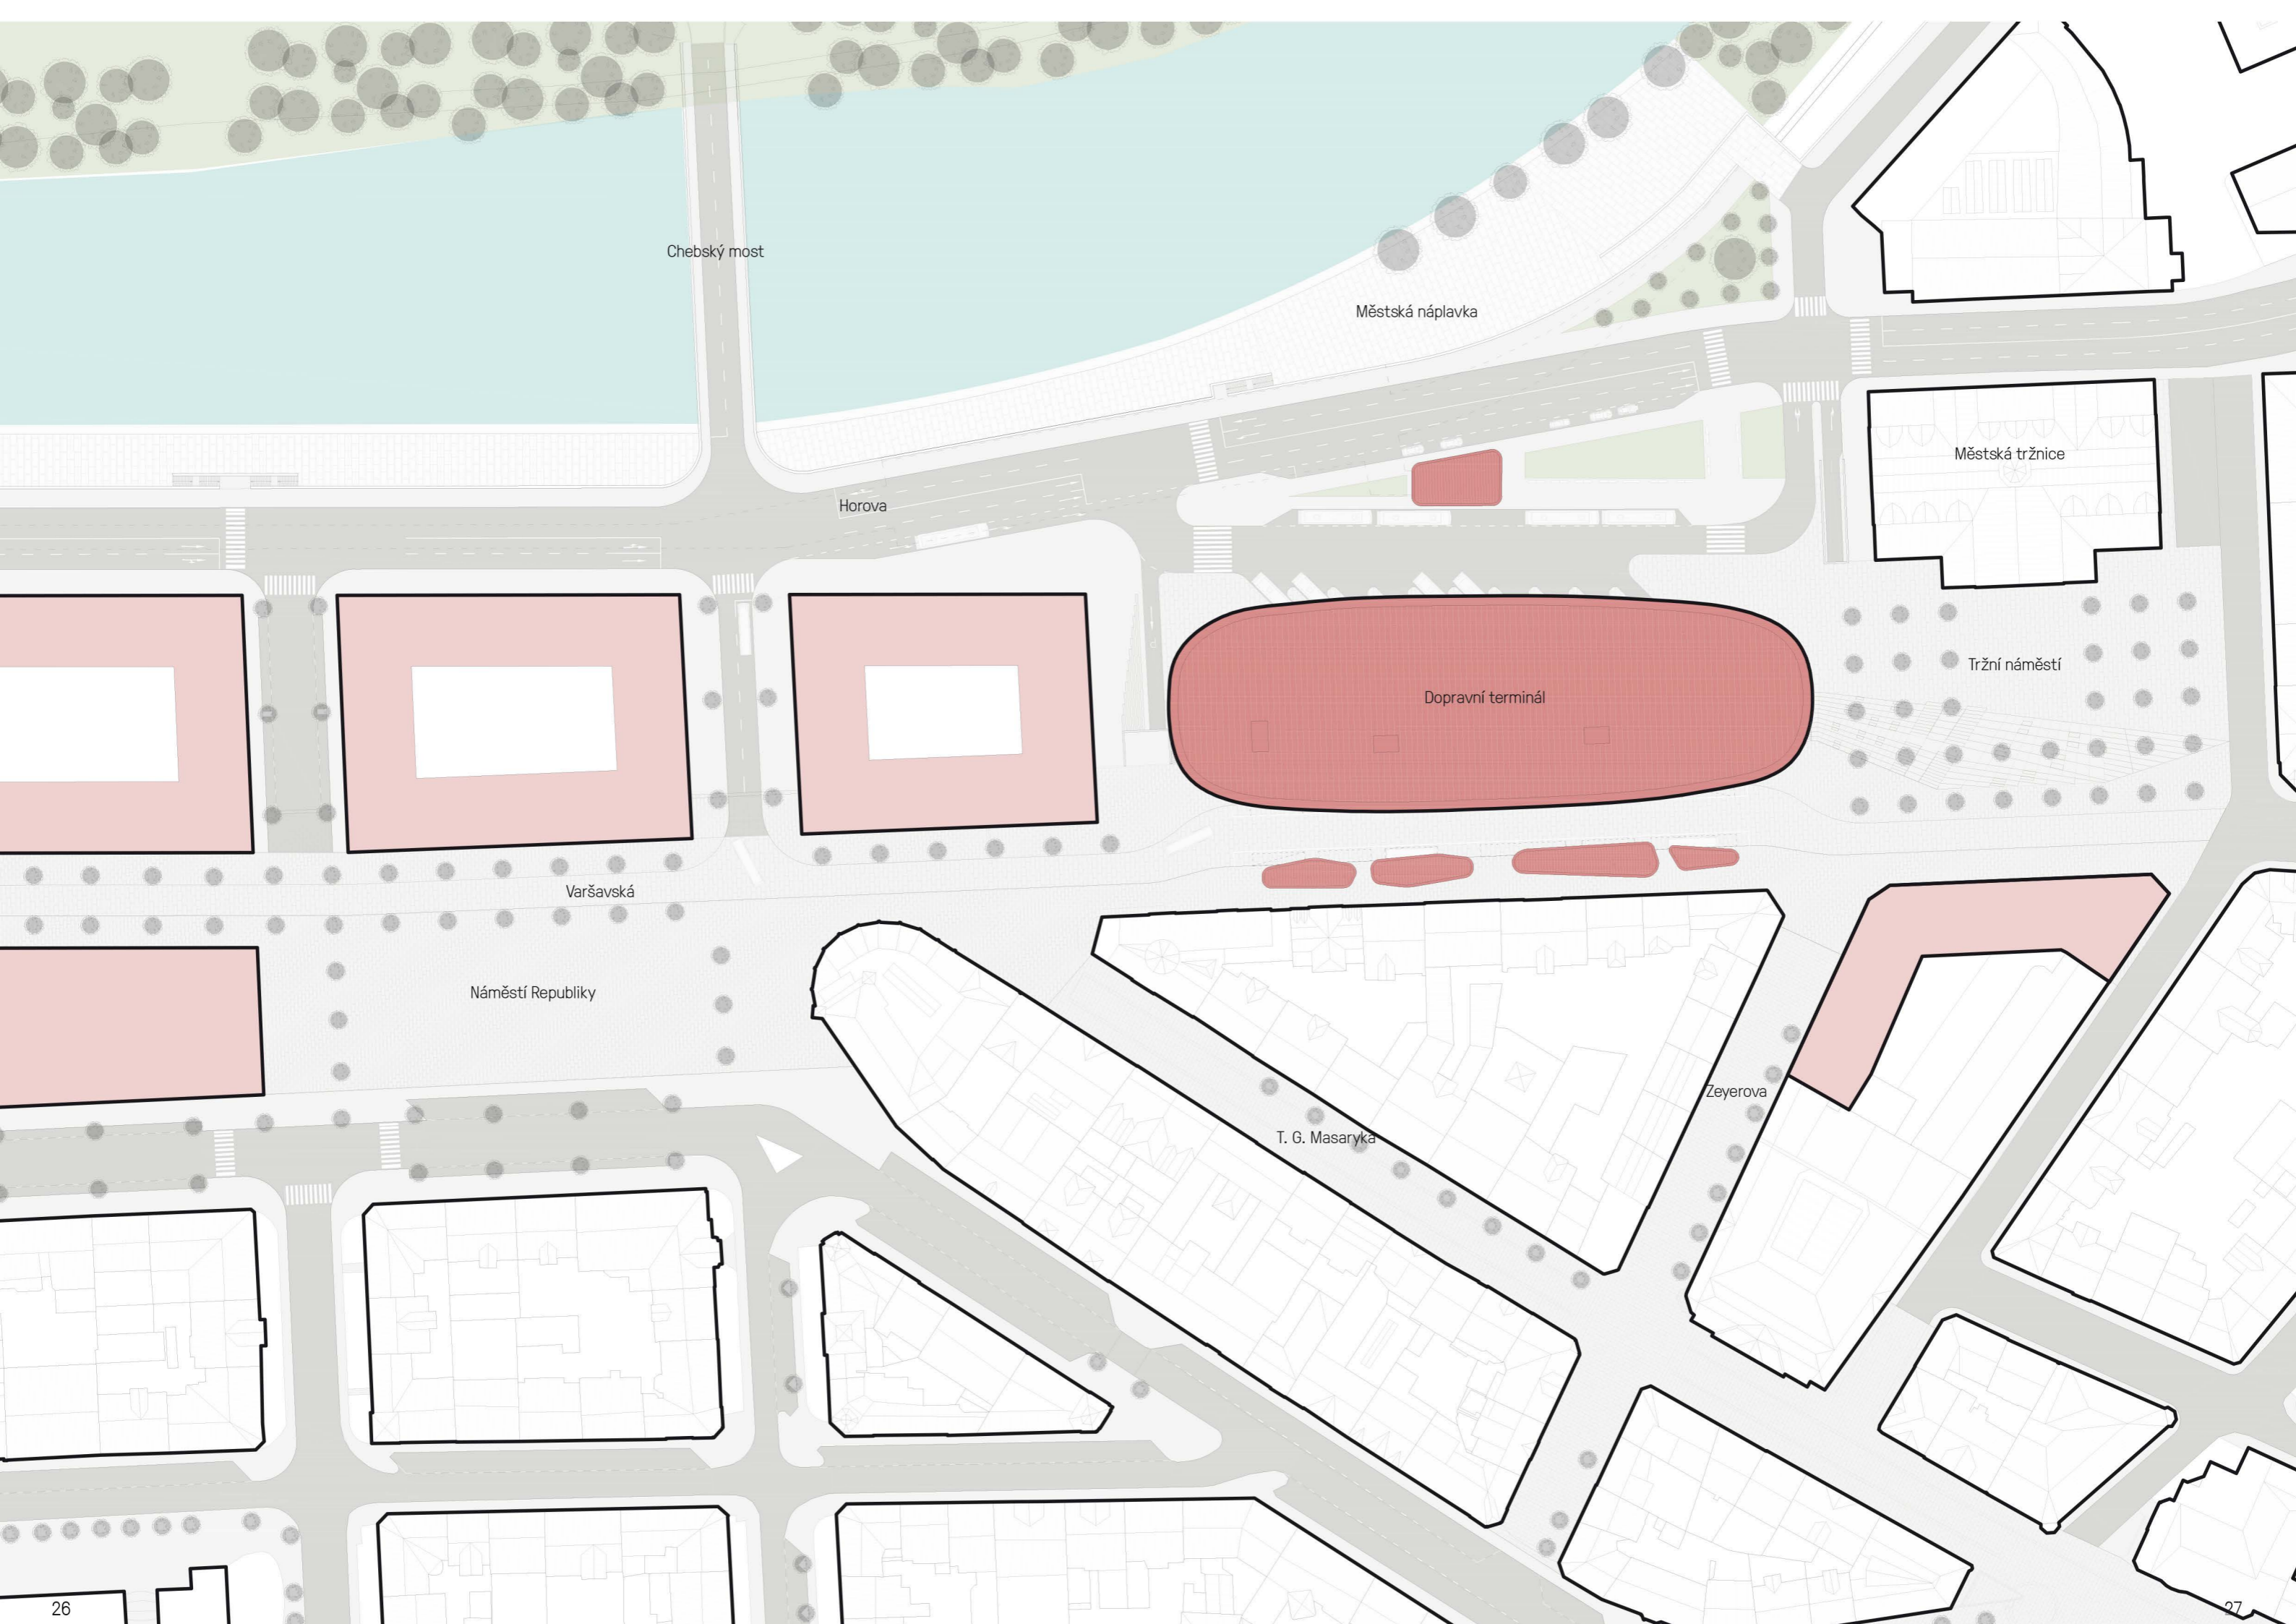

Chebský most

Městská náplavka

Horova

Městská tržnice

Tržní náměstí


Dopravní terminál

Varšavská


Náměstí Republiky


T. G. Masaryka


Zeyerova


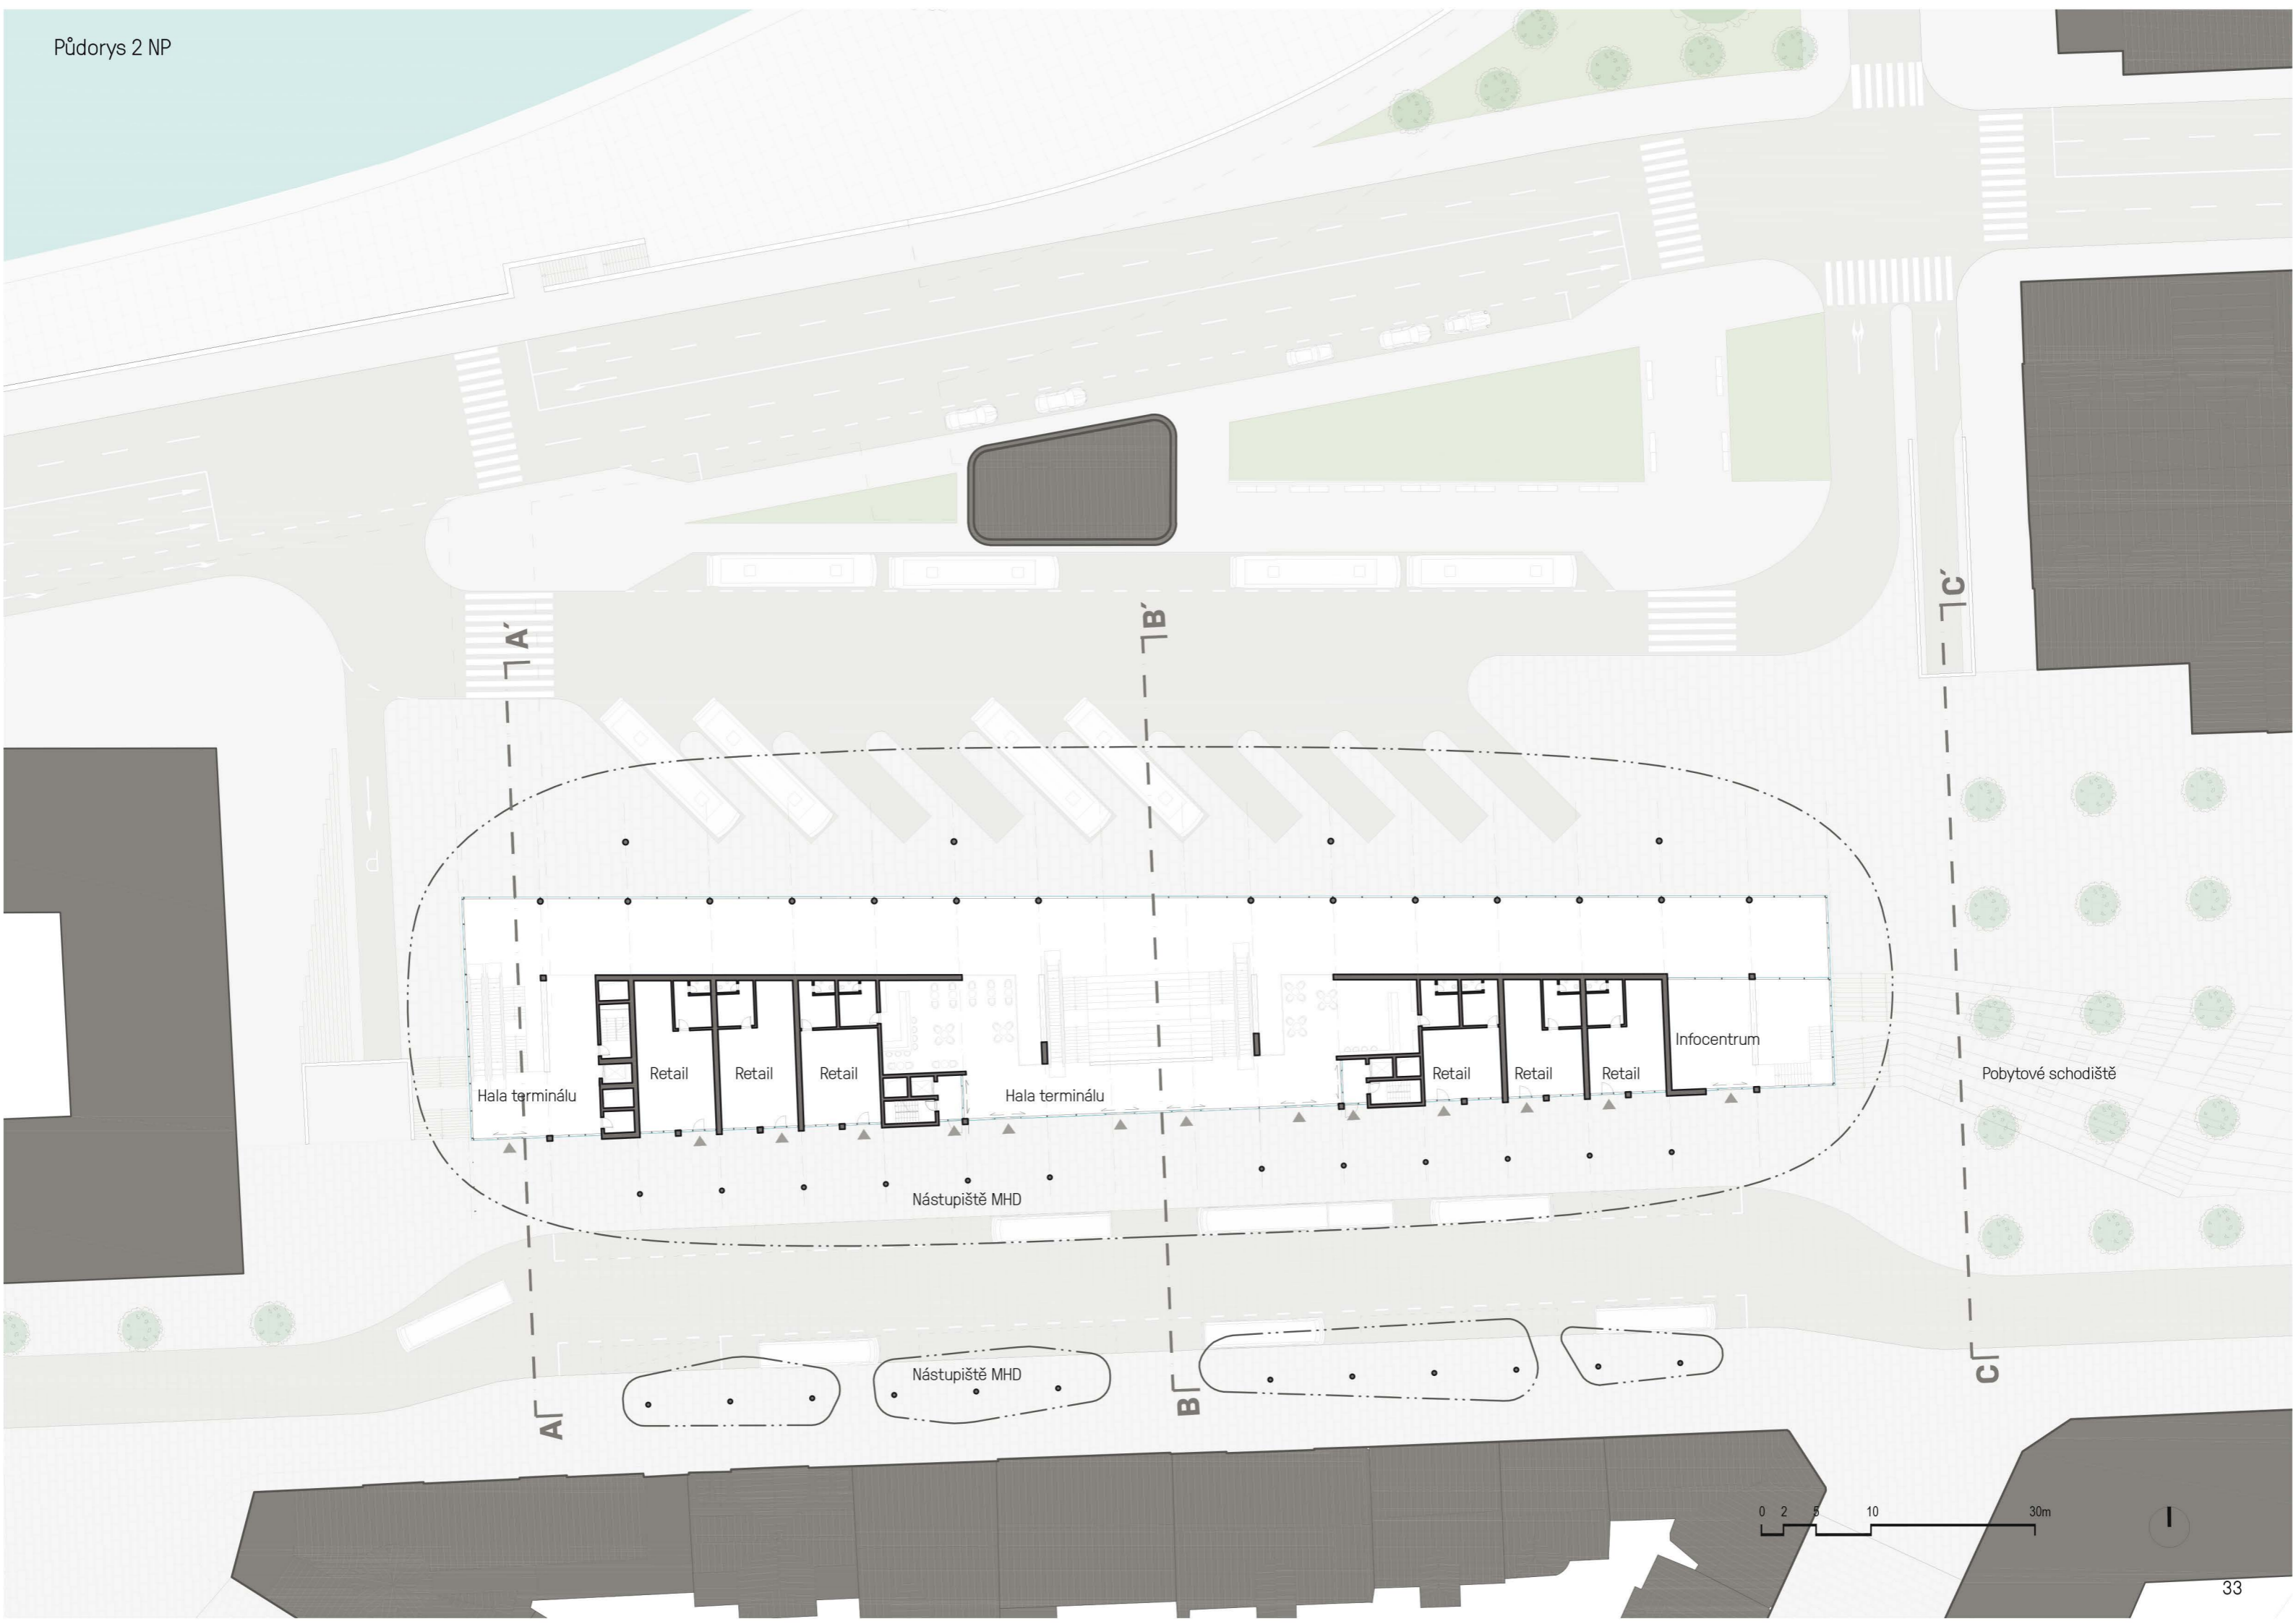



0 2 5 10 30m

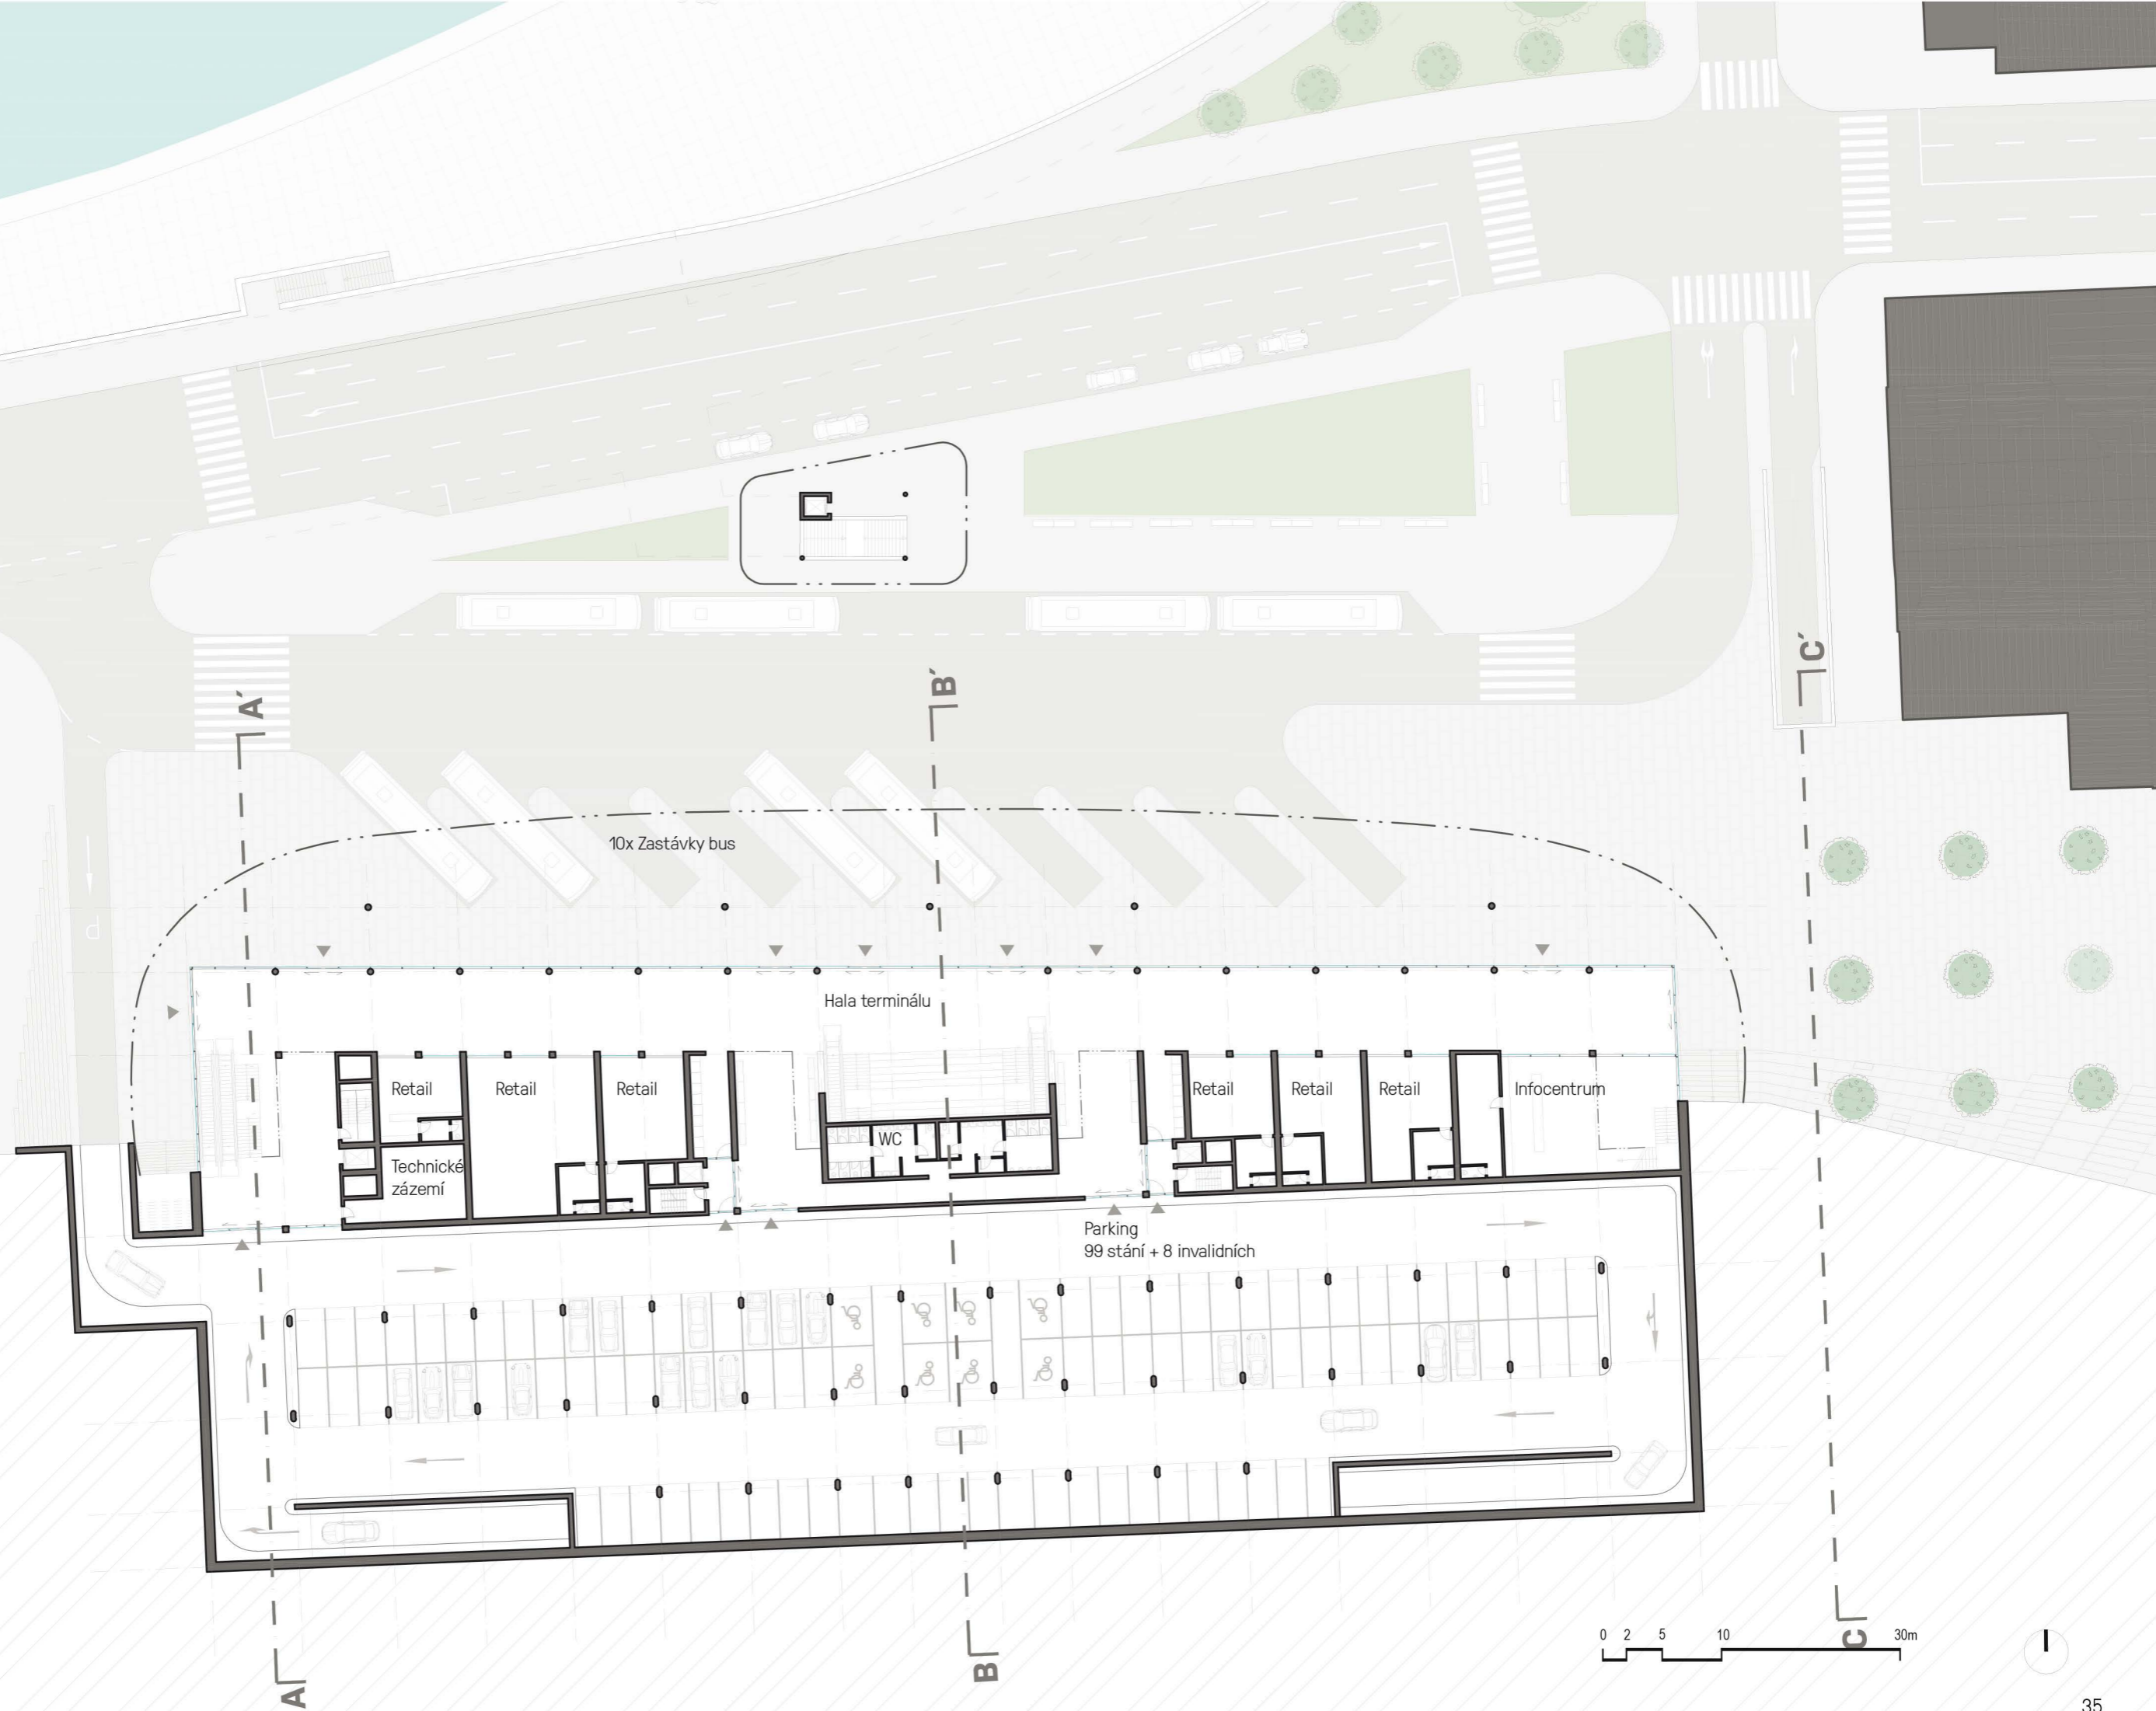

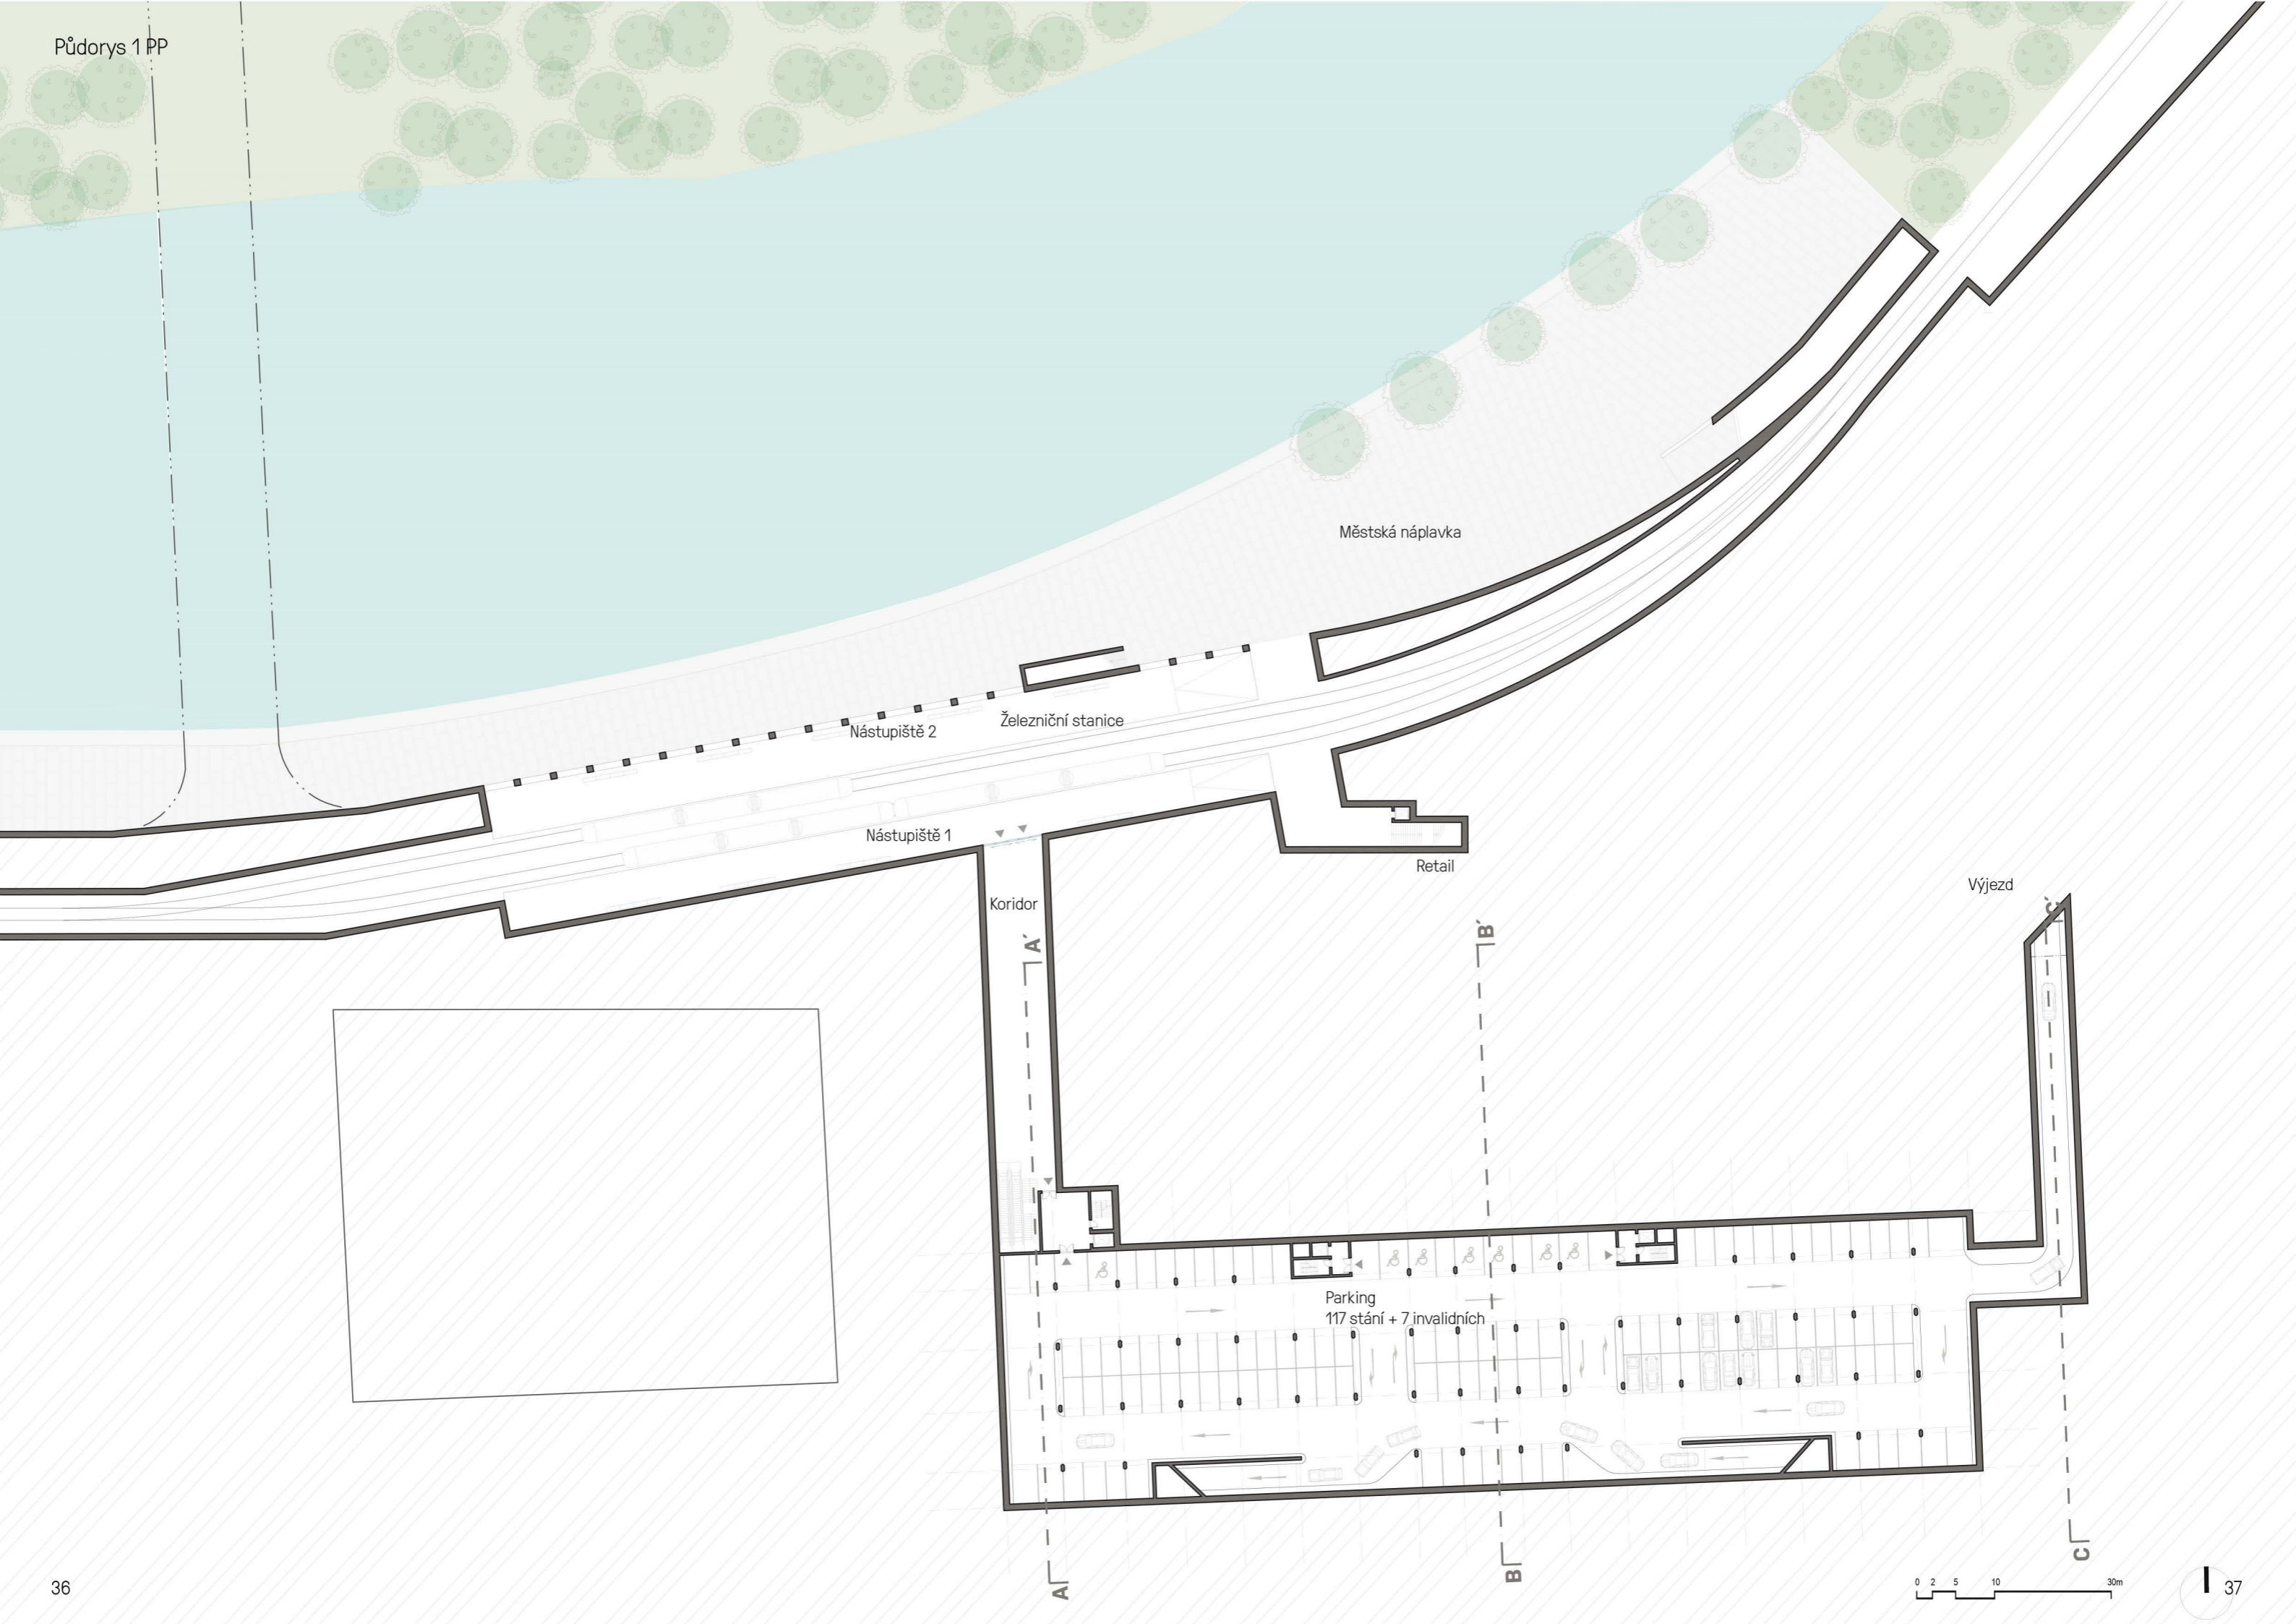

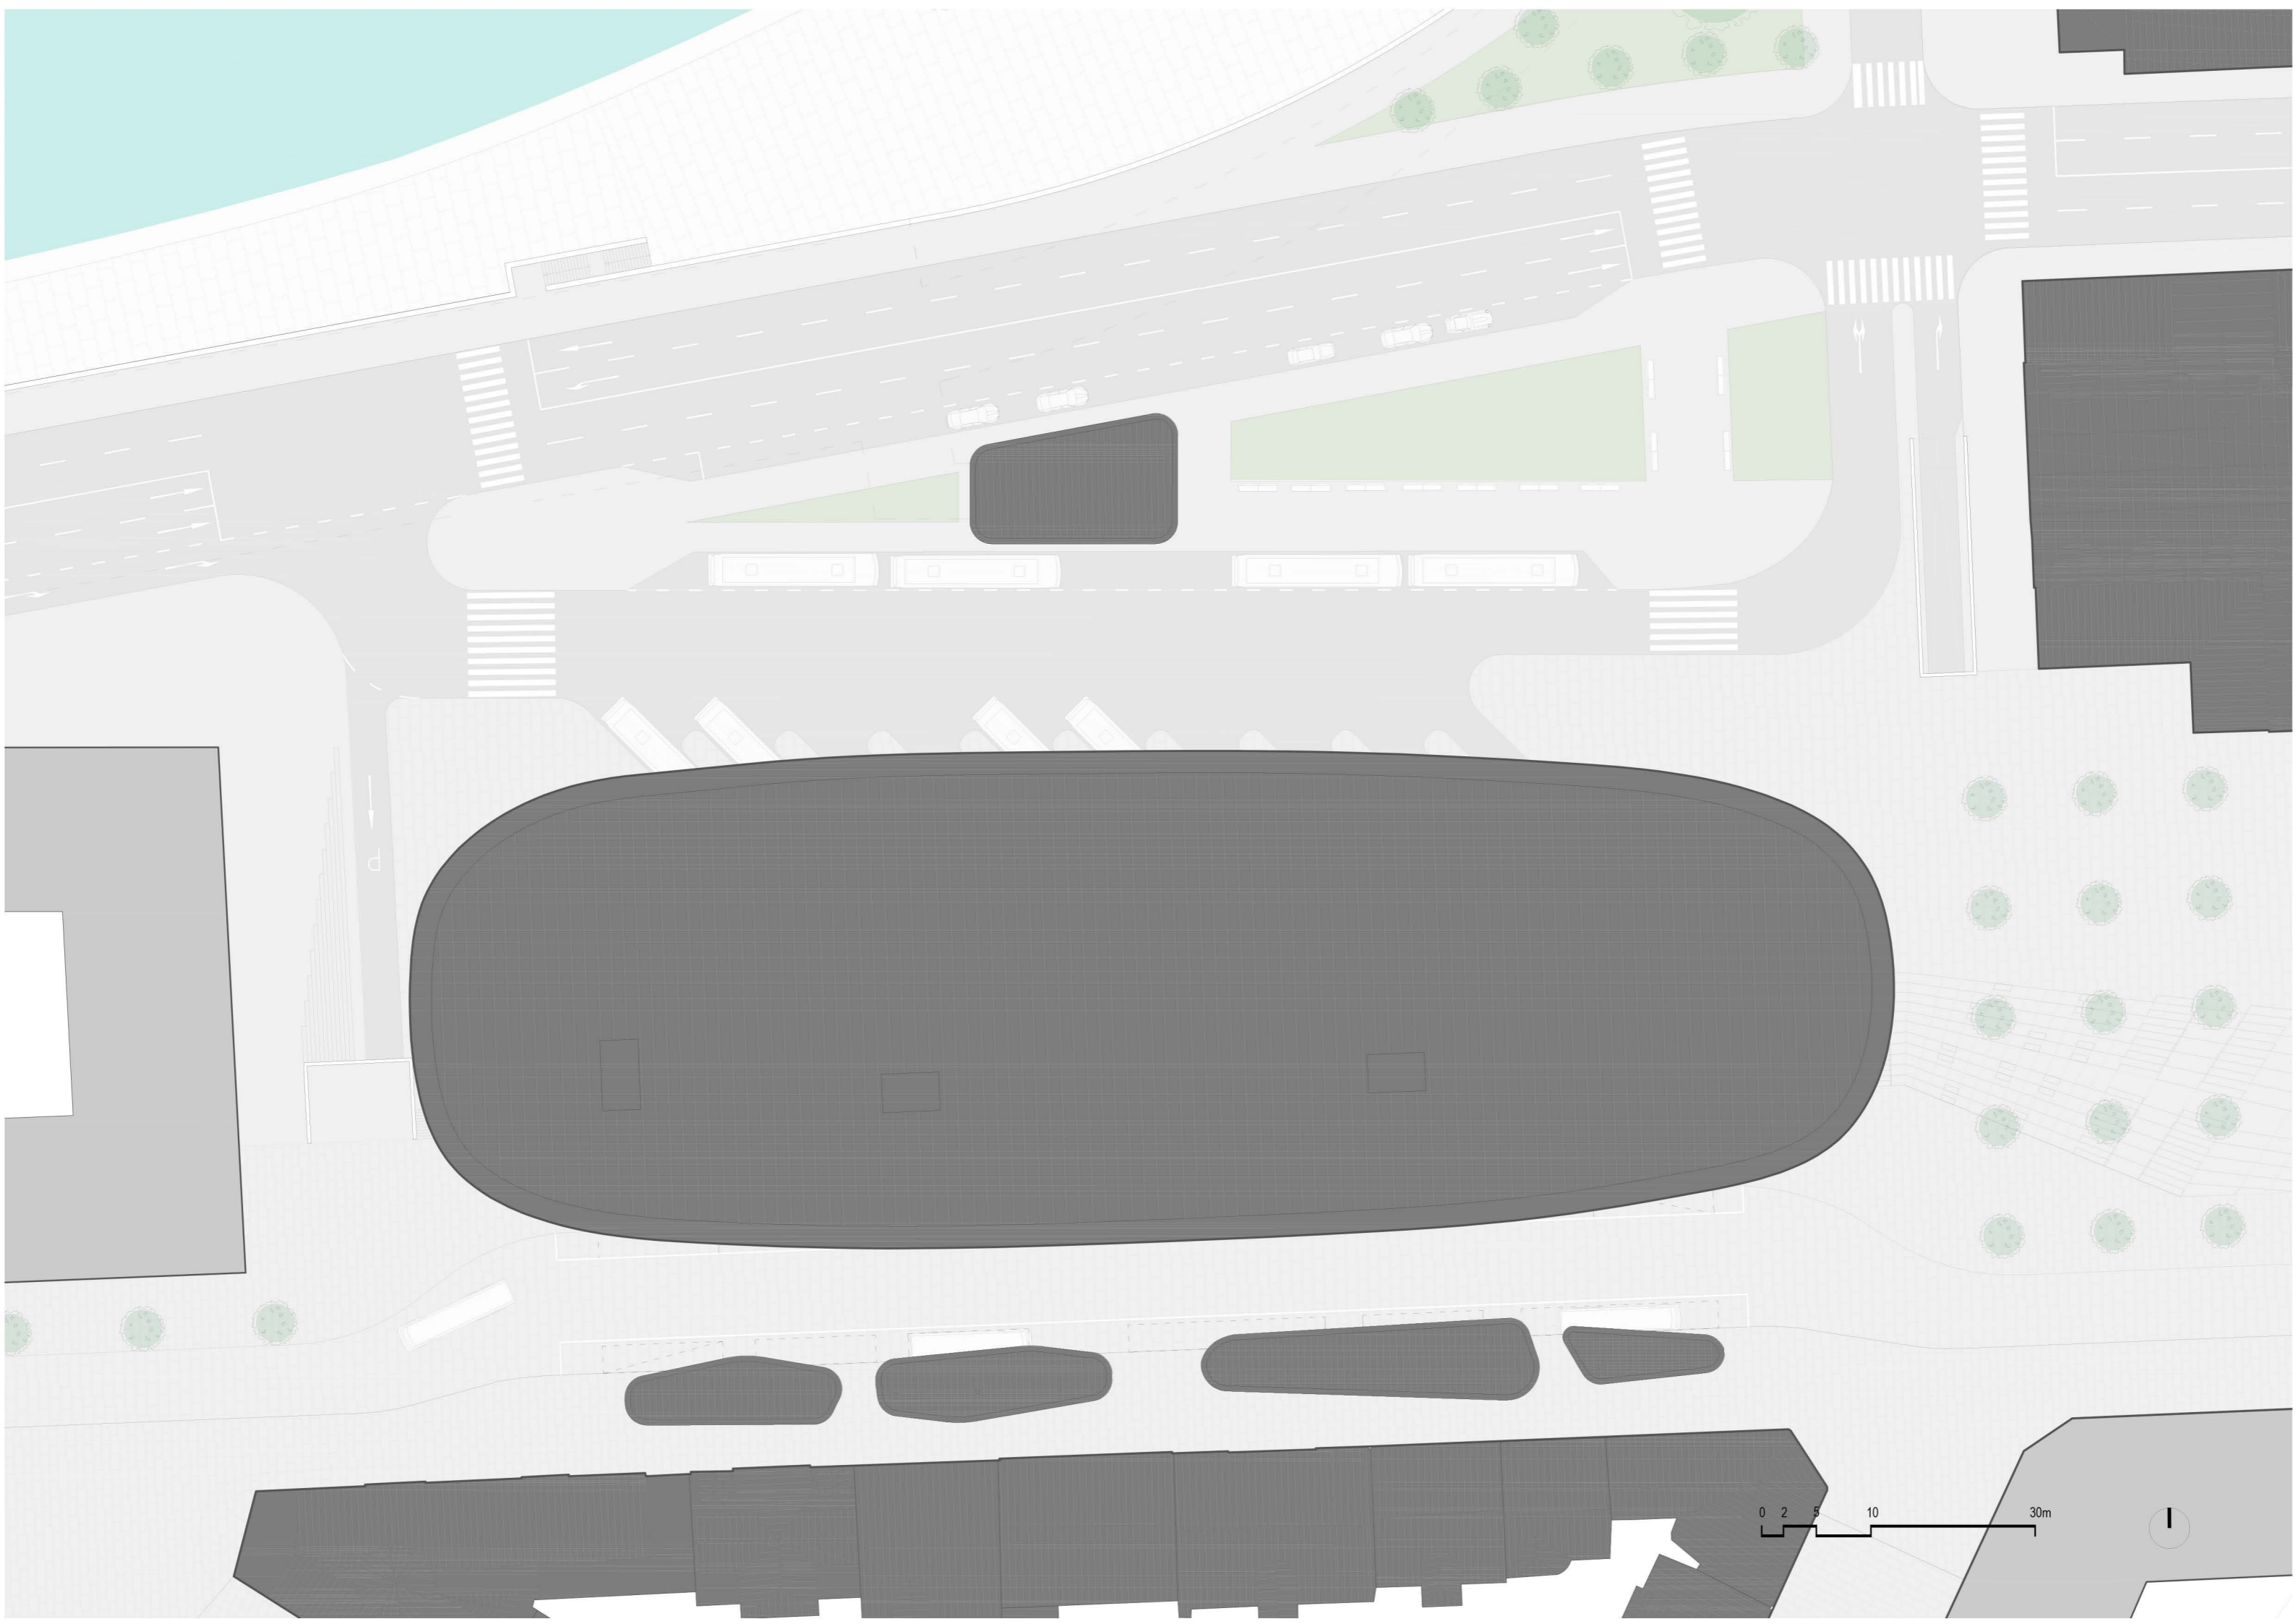

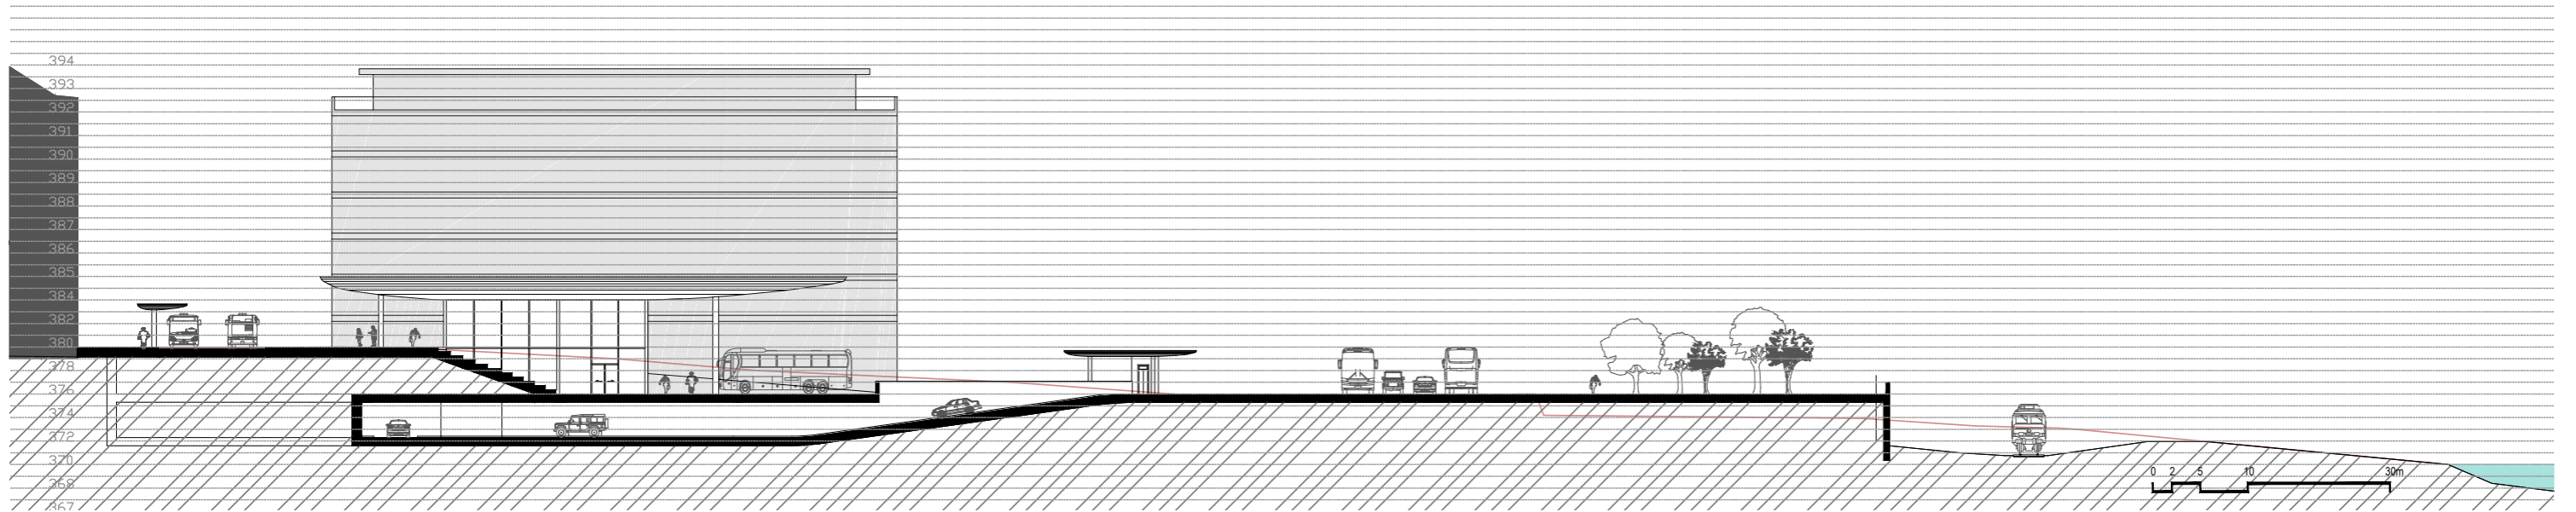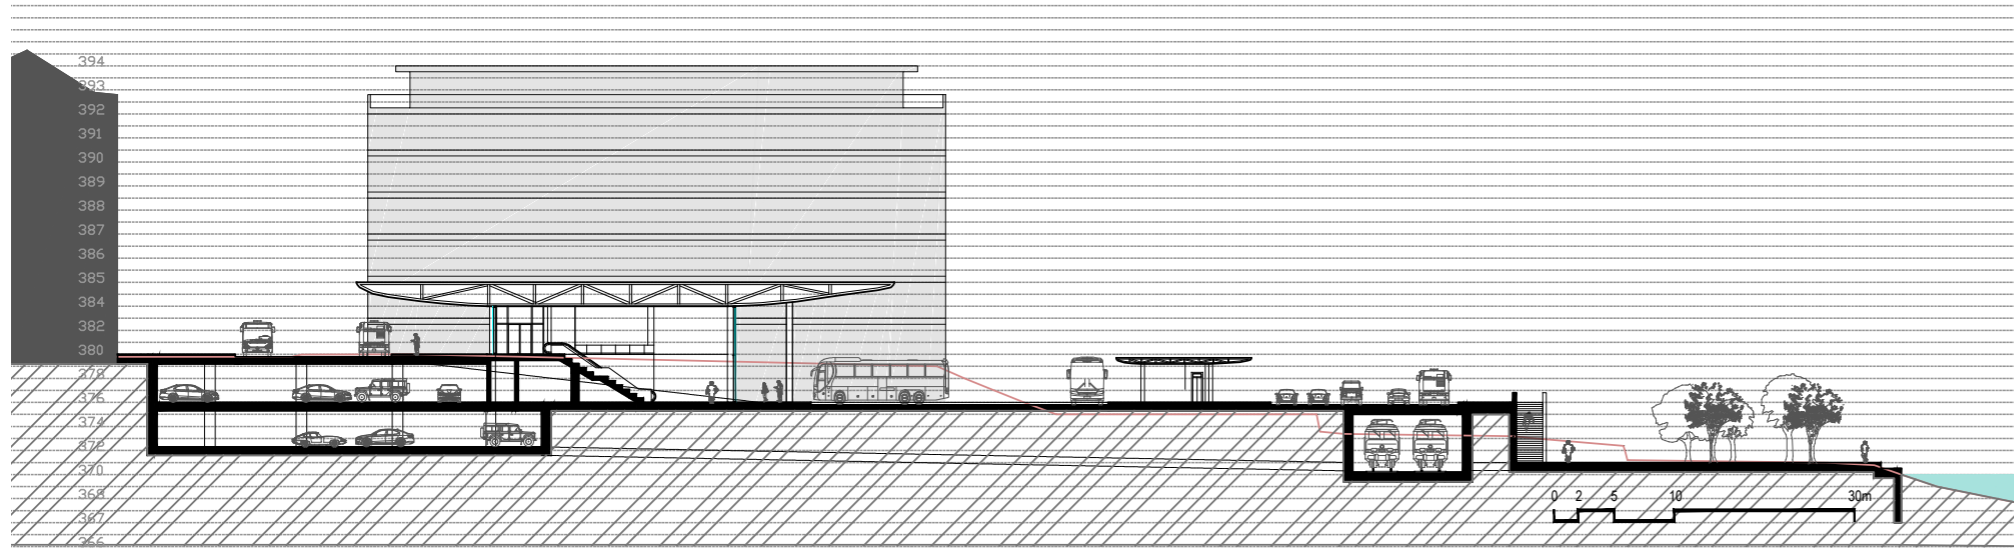

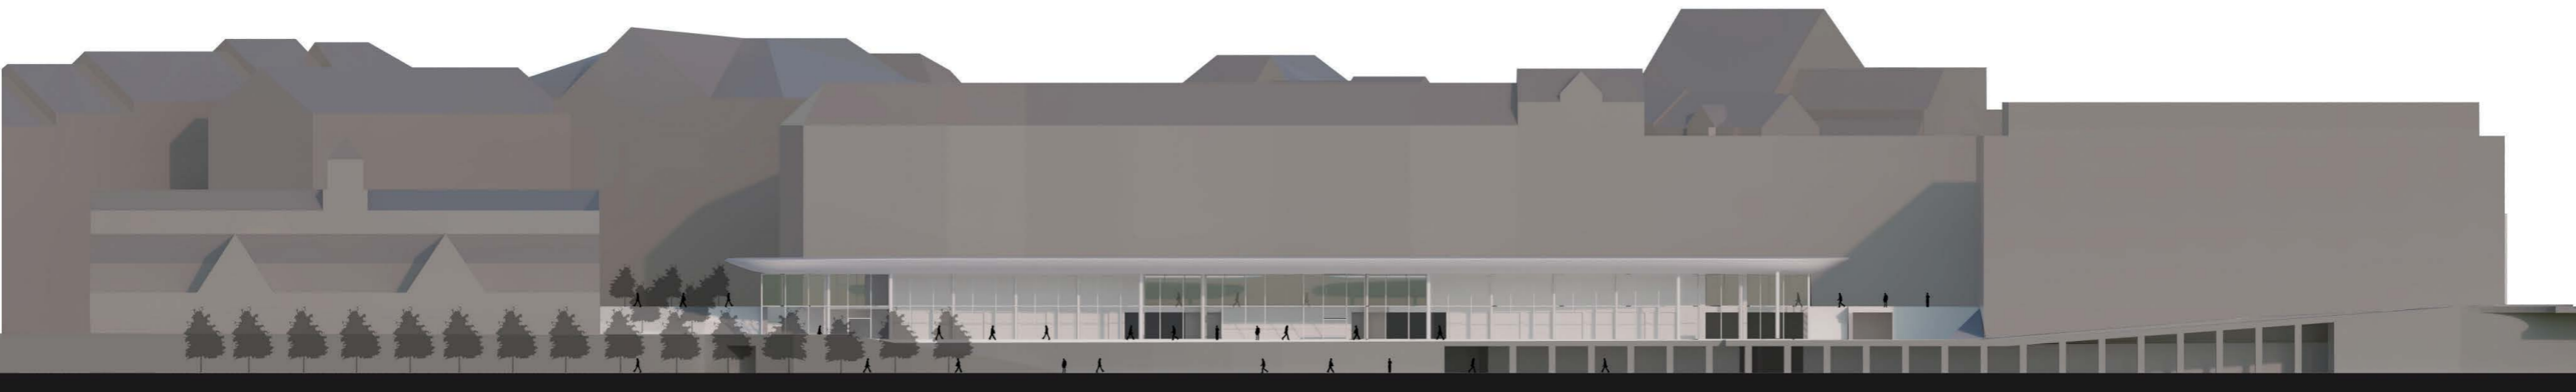


Pohled jižní



Pohled východní



Pohled severní

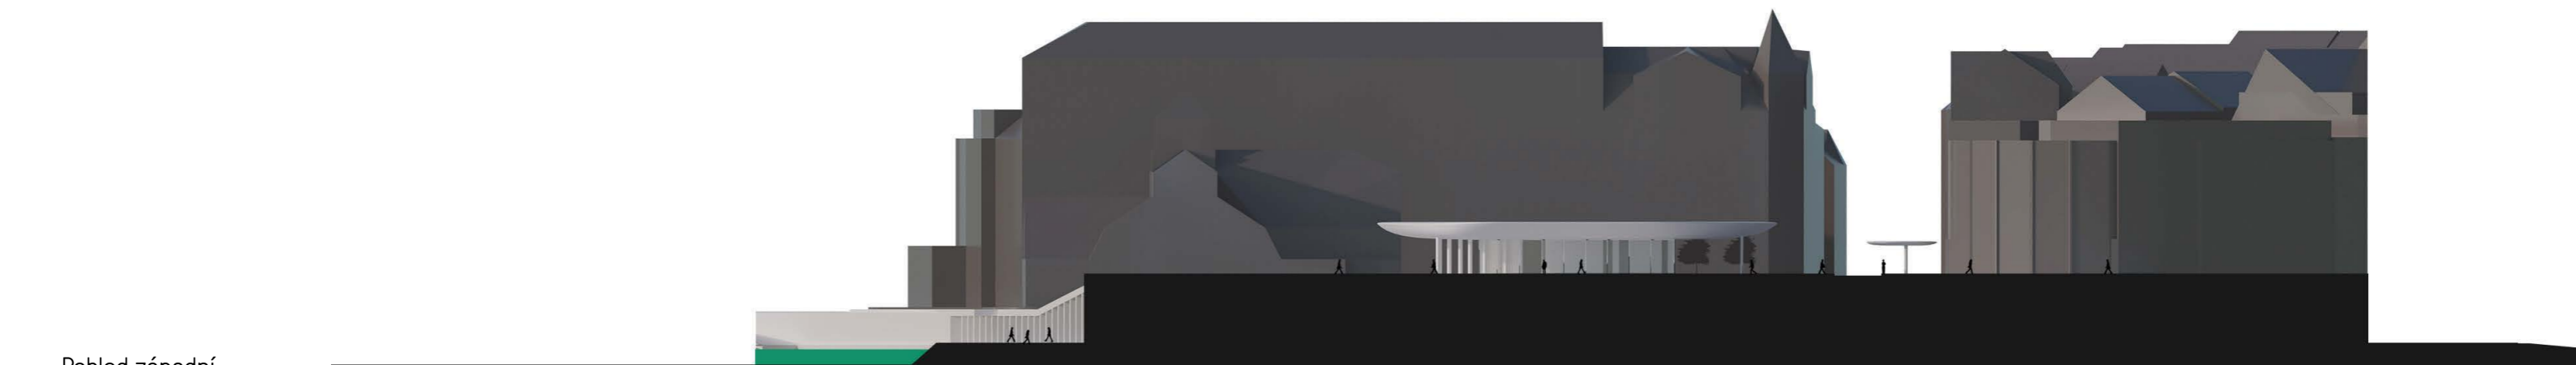

Pohled západní

