




## PŮDORYS VZT JEDNOTKY 1.NP

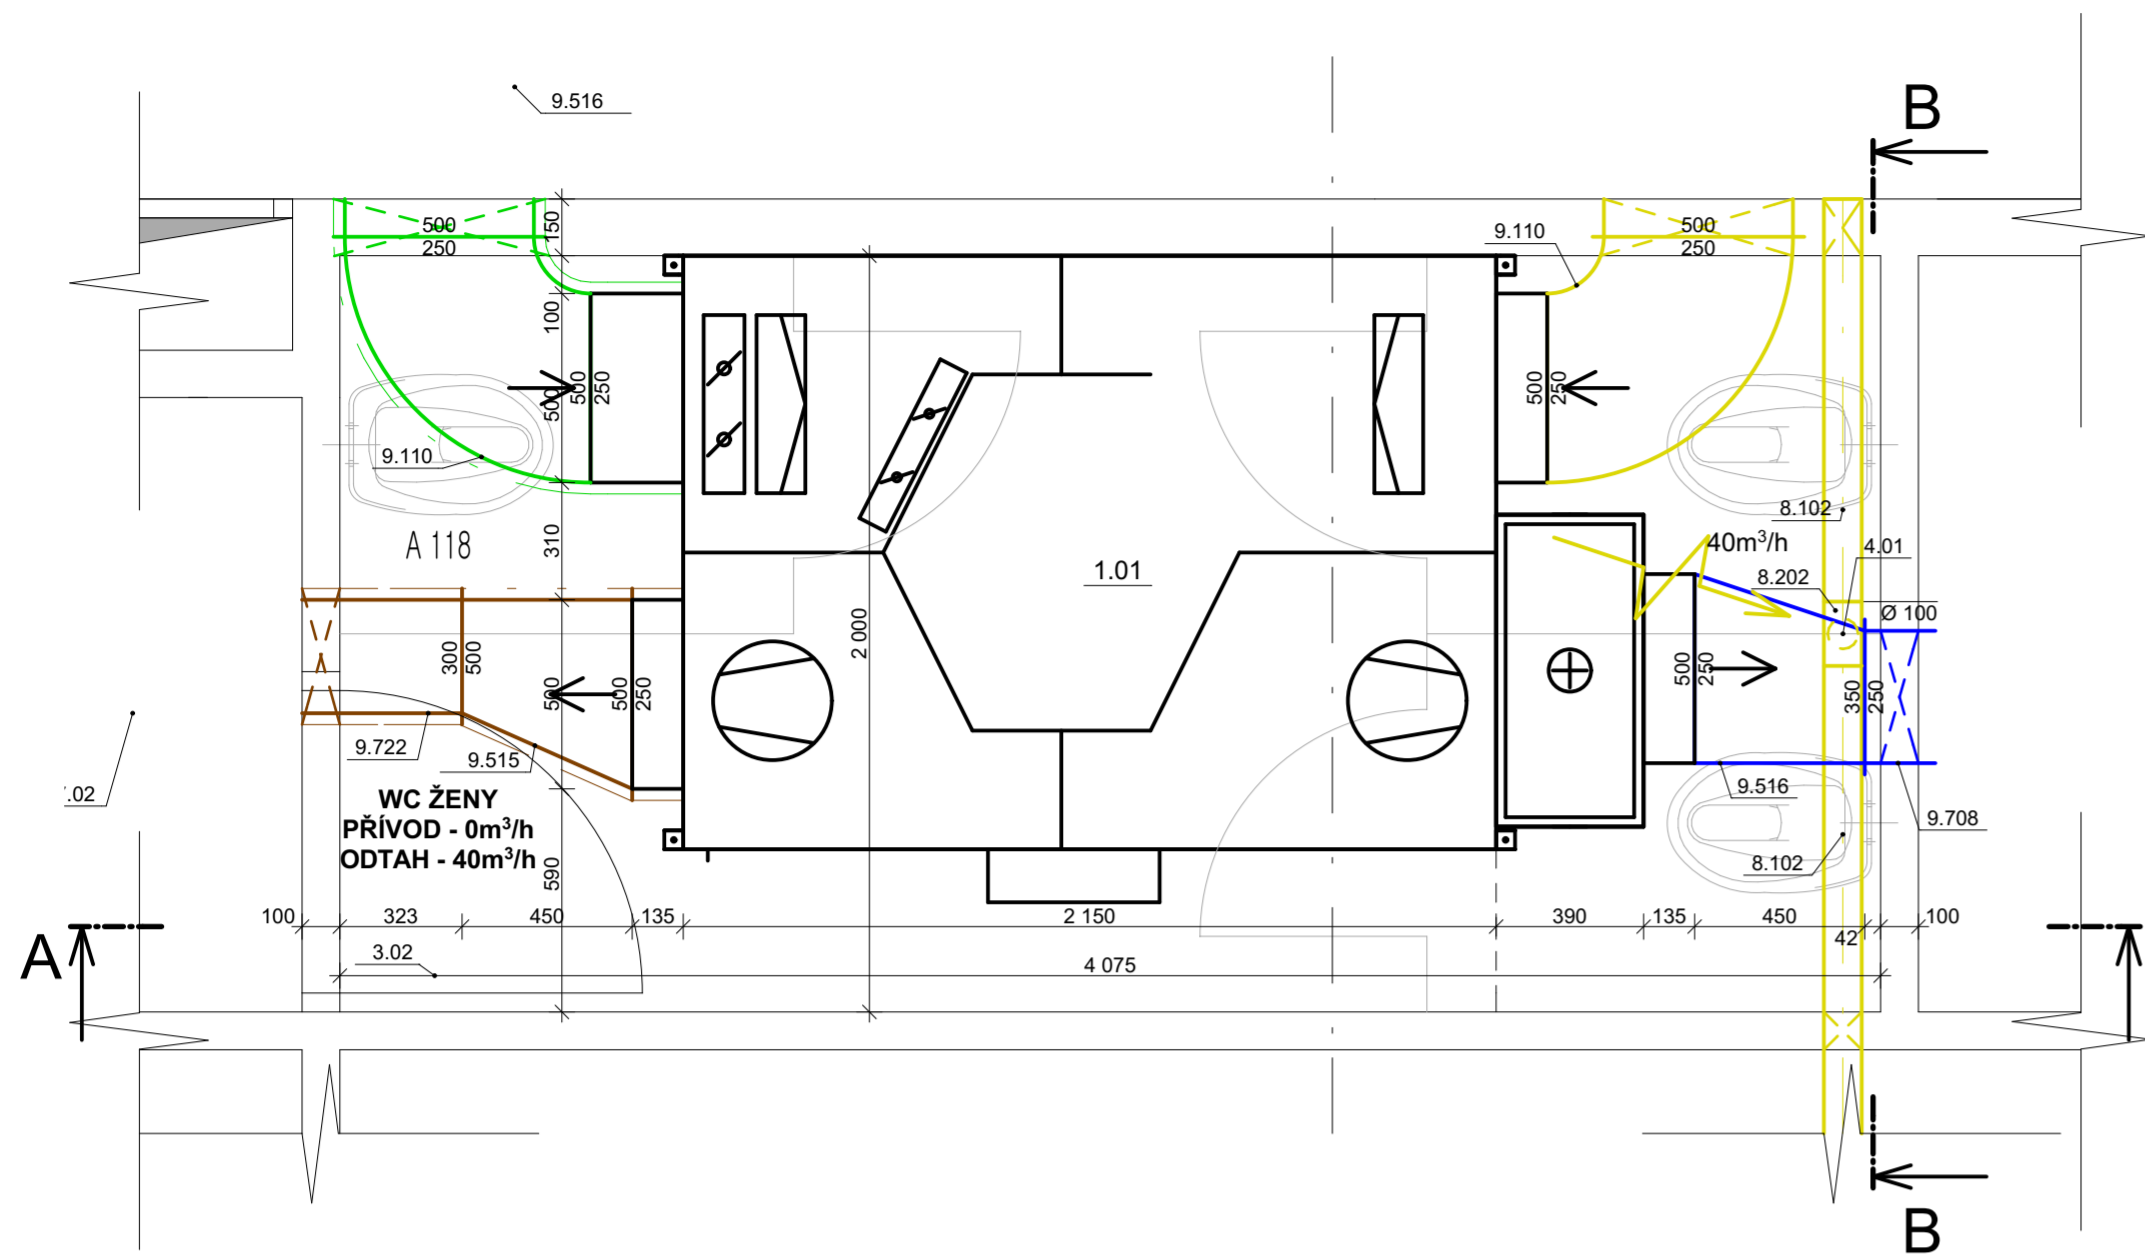

## ŘEZ A-A

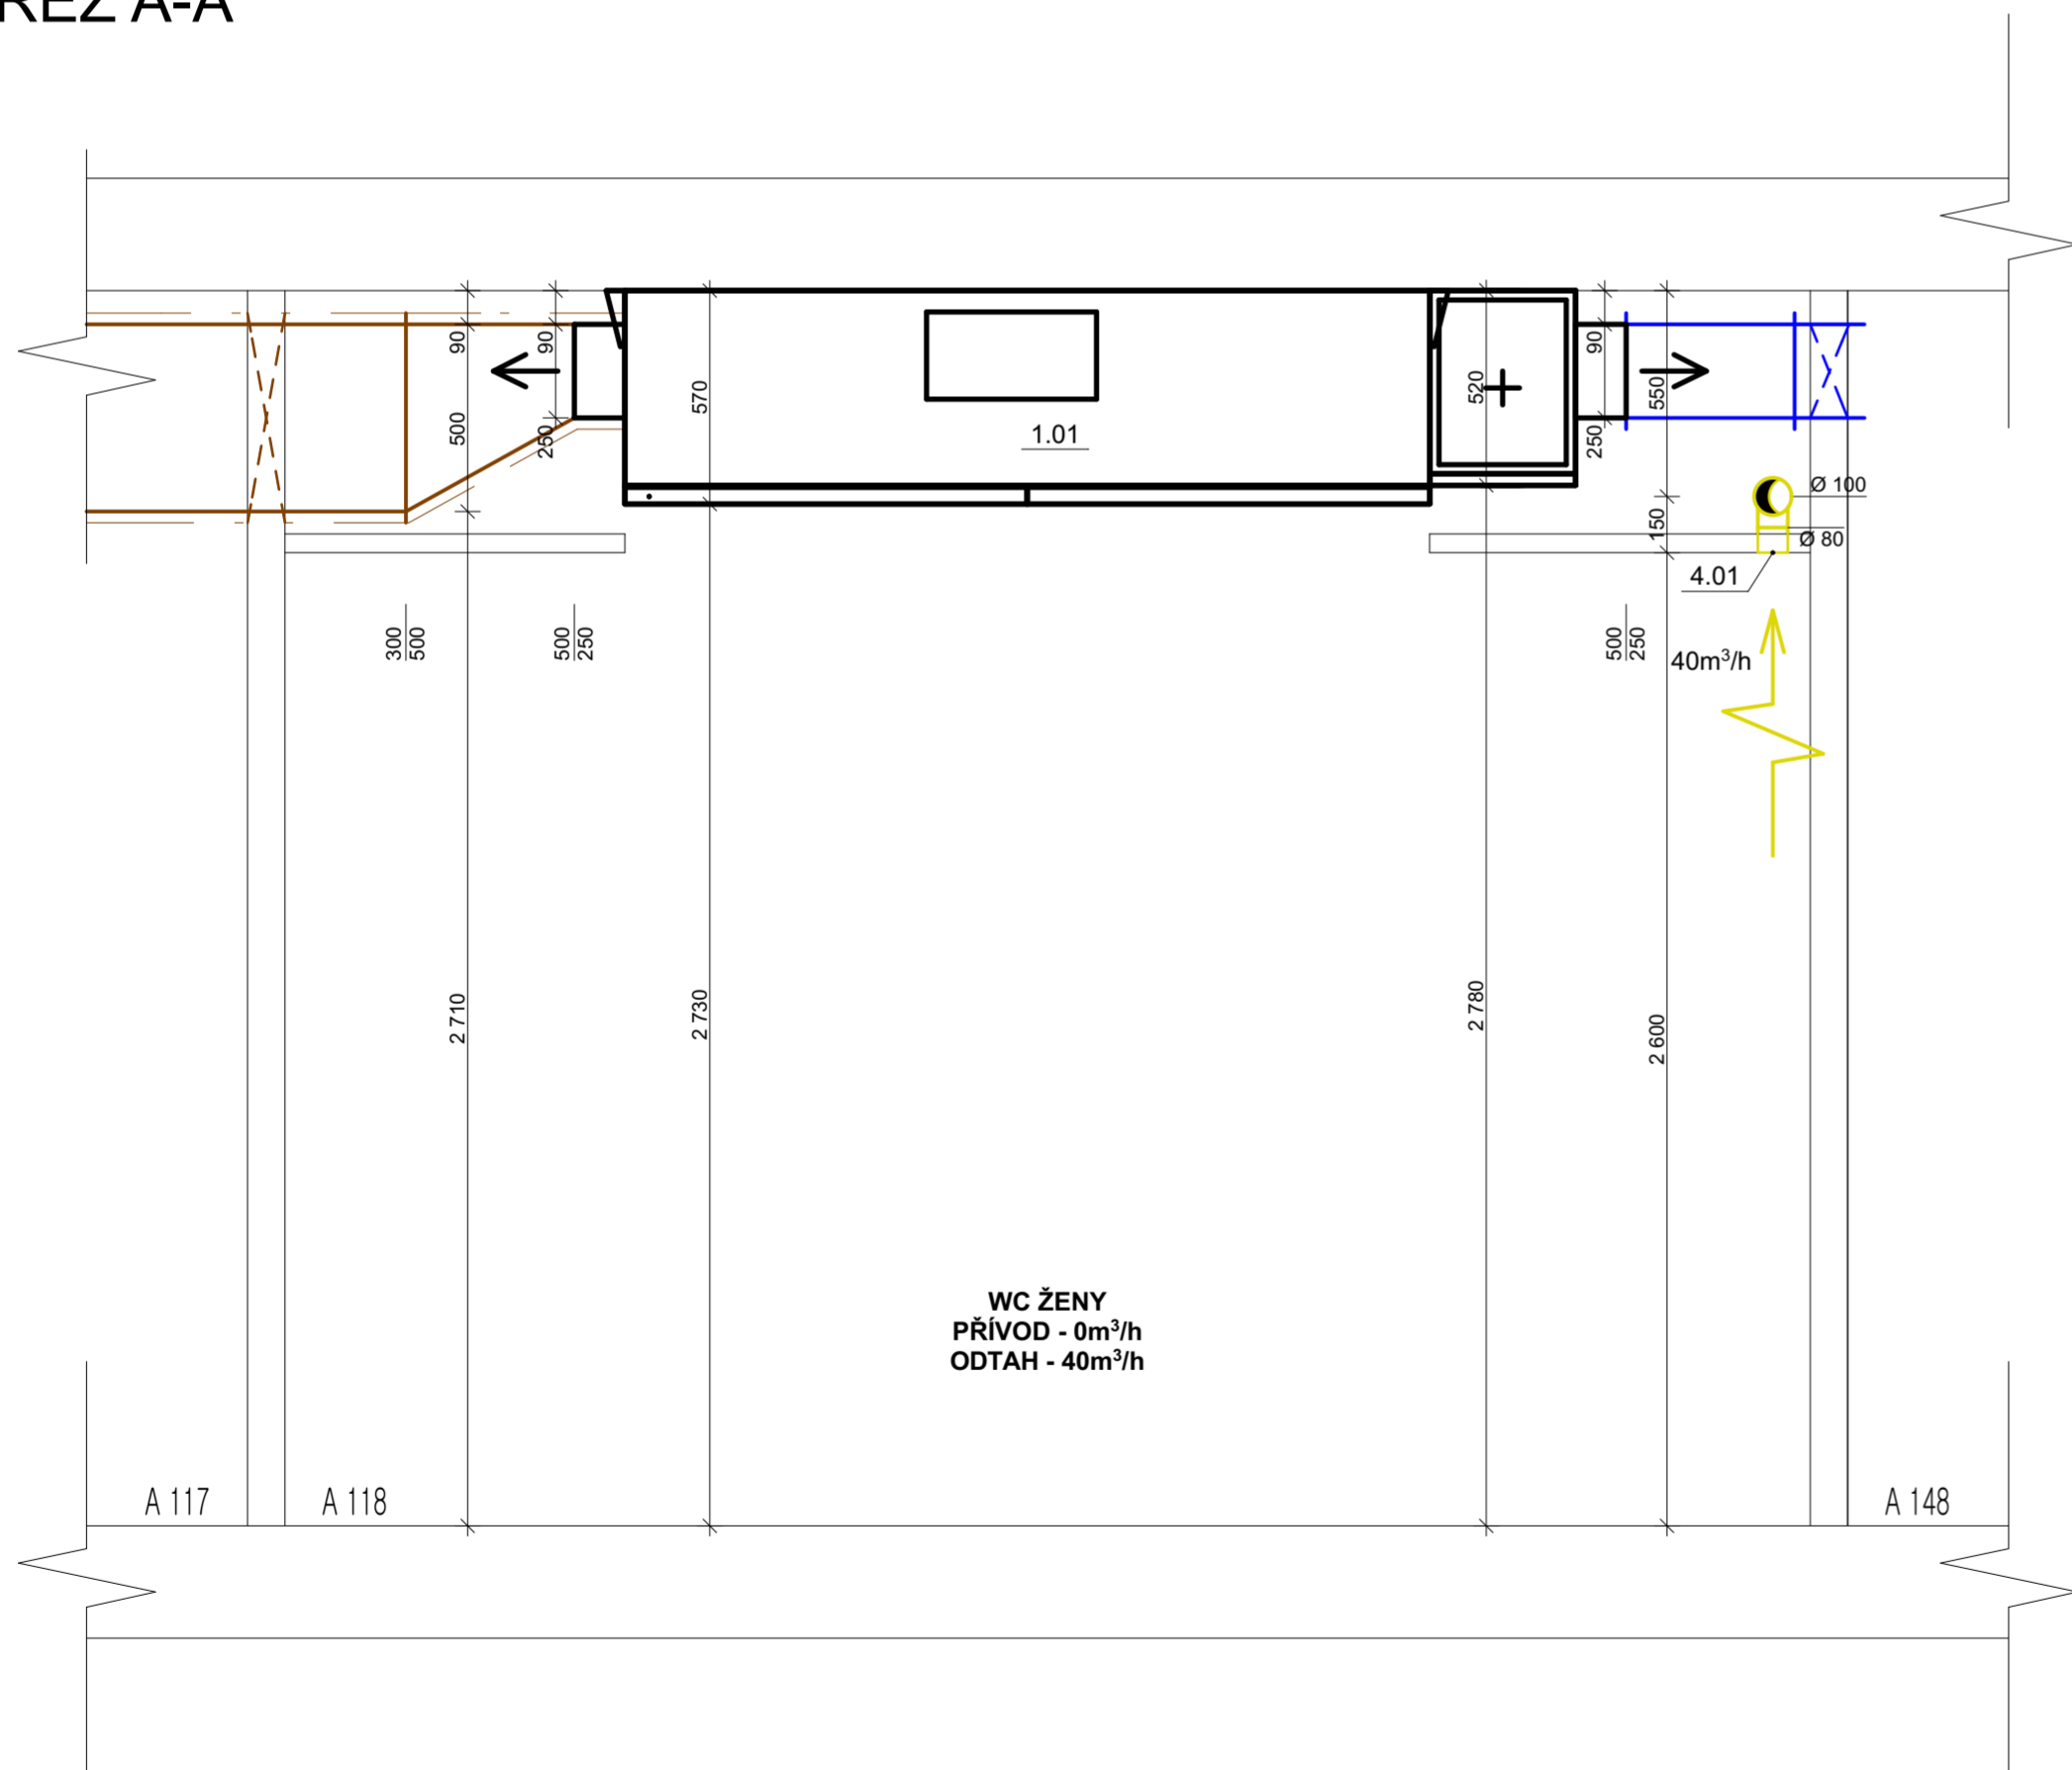

## ŘEZ B-B

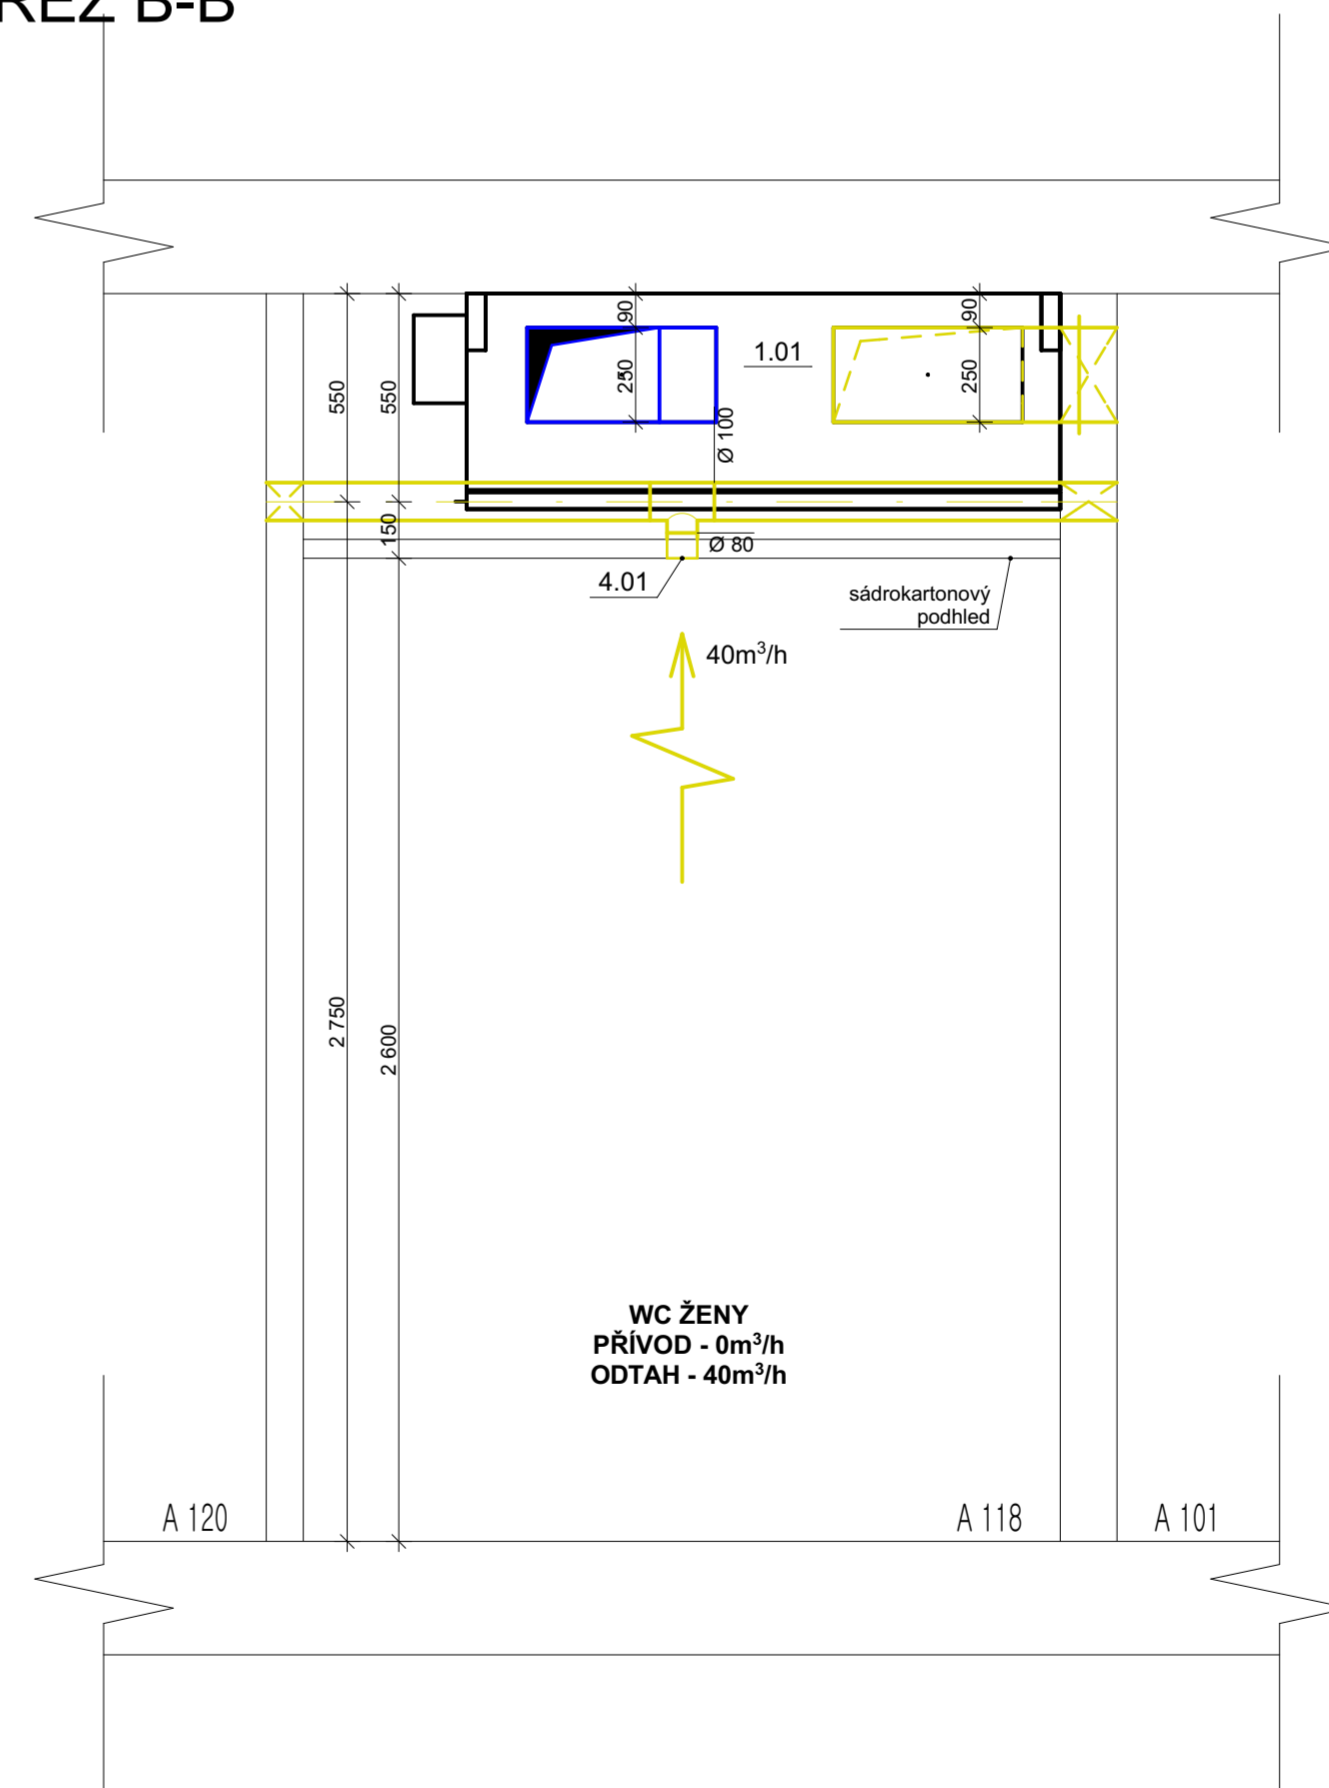

POZN: LEGENDA MÍSTNOSTÍ A VÝPIS MATERIÁLU PŘILOŽEN K TECHNICKÉ ZPRÁVĚ

POZN: ±0,000 = +219,500 m.n.m.

INVESTOR:	ČESKÉ VYSOKÉ UČENÍ TECHNICKÉ V PRAZE	<b>ČVUT</b> Fakulta stavební
MÍSTO STAVBY:	ČVUT, THAKUROVA 7, PRAHA 6	
VEDOUČÍ:	DOC. ING. MICHAL KABRHEL, PH.D.	STAVBA: REKONSTRUKCE
VYPRACOVALA:	BC. LENKA LINHARTOVÁ	STAVEBNÍ OBJEKT:
PŘEDMĚT:	DIPLOMOVÁ PRÁCE	STAVEBNÍ FAKULTA, BUDOVA A
STUPEŇ PROJEKTU:	DOKUMENTACE PRO STAVEBNÍ POVOLENÍ	NÁZEV VÝKRESU:
ČÁST PROJEKTU:	DATUM:	FORMÁT:
D.1.4.3 VZT	05/2017	9 x A4
		MĚŘÍTKO:
		M 1:20
		ČÍSLO VÝKRESU:
		D.1.4.3. 06