VÝUKOVÁ VERZE ARCHICADU
GRAPHISOFT.

PŮDORYS VZT JEDNOTKY 2.NP

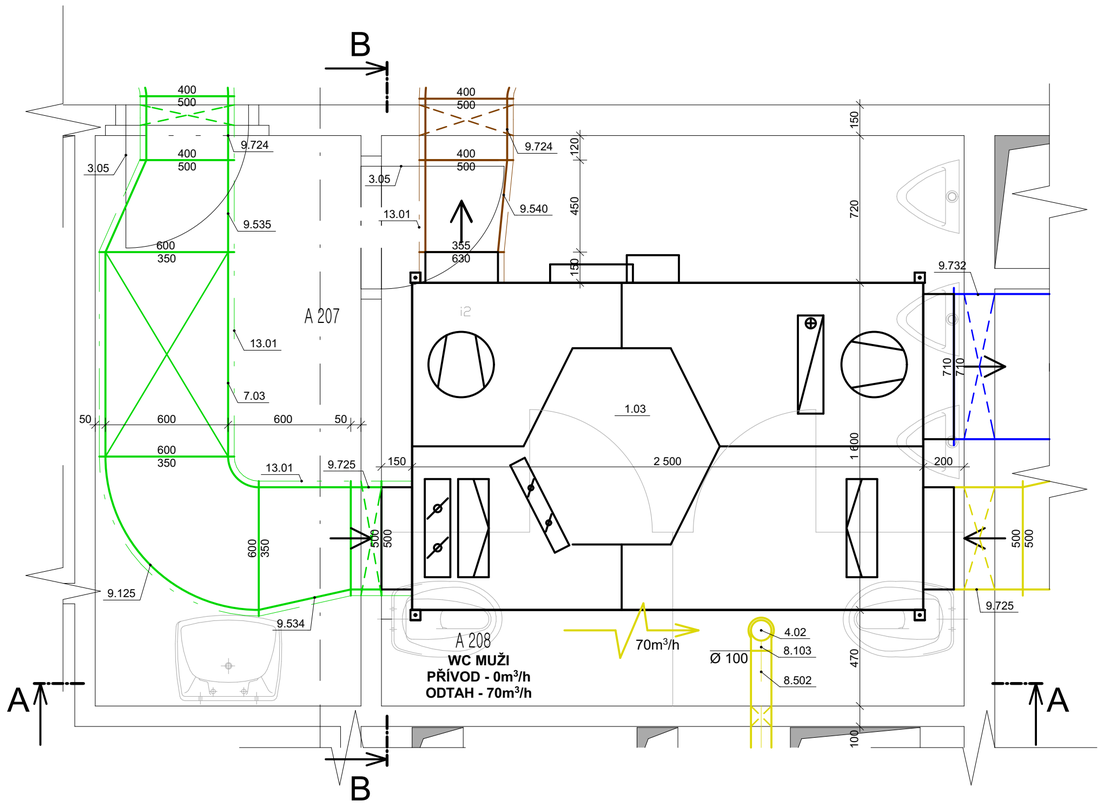

LEGENDA VZDUCHOTECHNICKÉHO POTRUBÍ:

- VENKOVNÍ VZDUCH (ODA)
- PŘIVÁDĚNÝ VZDUCH (SUP)
- ODVÁDĚNÝ VZDUCH (ETA)
- ODPADNÍ VZDUCH (EHA)

- MATERIÁL: POZINKOVANÝ PLECH

ŘEZ A-A

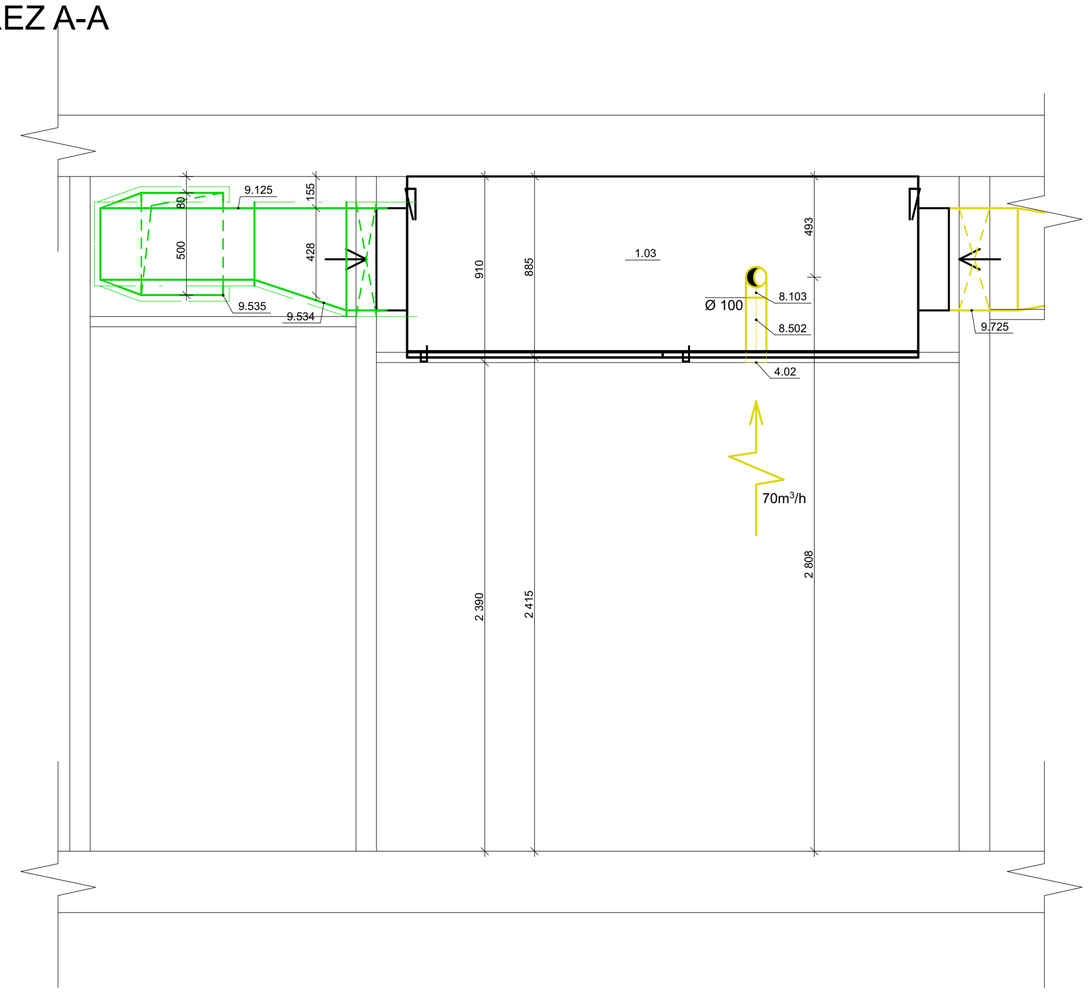

ŘEZ B-B

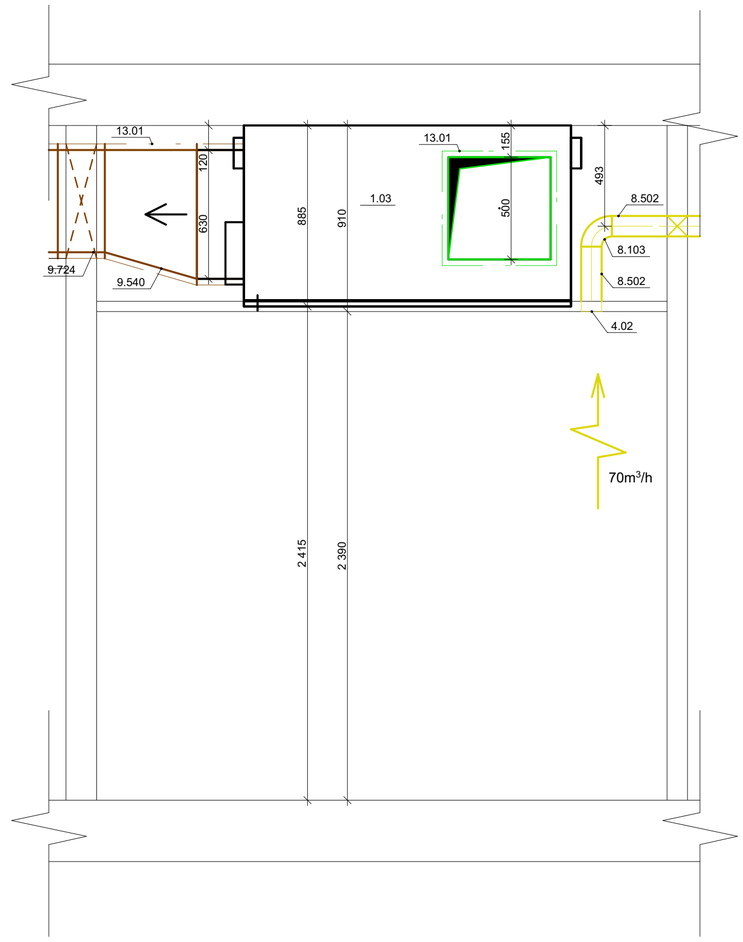

POZN: LEGENDA MÍSTNOSTÍ A VÝPIS MATERIÁLU PŘILOŽEN K TECHNICKÉ ZPRÁVĚ

POZN: ±0,000 = +219,500 m.n.m.

INVESTOR:	ČESKÉ VYSOKÉ UČENÍ TECHNICKÉ V PRAZE				ČVUT Fakulta stavební
MÍSTO STAVBY:	ČVUT, THÁKUROVA 7, PRAHA 6				
VEDOUCÍ:	DOC. ING. MICHAL KABRHEL, PH.D.				
VYPRACOVALA:	BC. LENKA LINHARTOVÁ				STAVBA: **REKONSTRUKCE**
PŘEDMĚT:	DIPLOMOVÁ PRÁCE				STAVEBNÍ OBJEKT:
STUPEŇ PROJEKTU:	DOKUMENTACE PRO STAVEBNÍ POVOLENÍ				**STAVEBNÍ FAKULTA, BUDOVA A**
ČÁST PROJEKTU: D.1.4.3 VZT	DATUM: 05/2017	FORMÁT: 9 x A4	MĚŘÍTKO: M 1:20	ČÍSLO VÝKRESU: D.1.4.3. **08**	NÁZEV VÝKRESU: **VZDUCHOTECHNIKA VZT JEDNOTKA 2.NP - 1**