


PŮDORYS VZT JEDNOTKY 4.NP

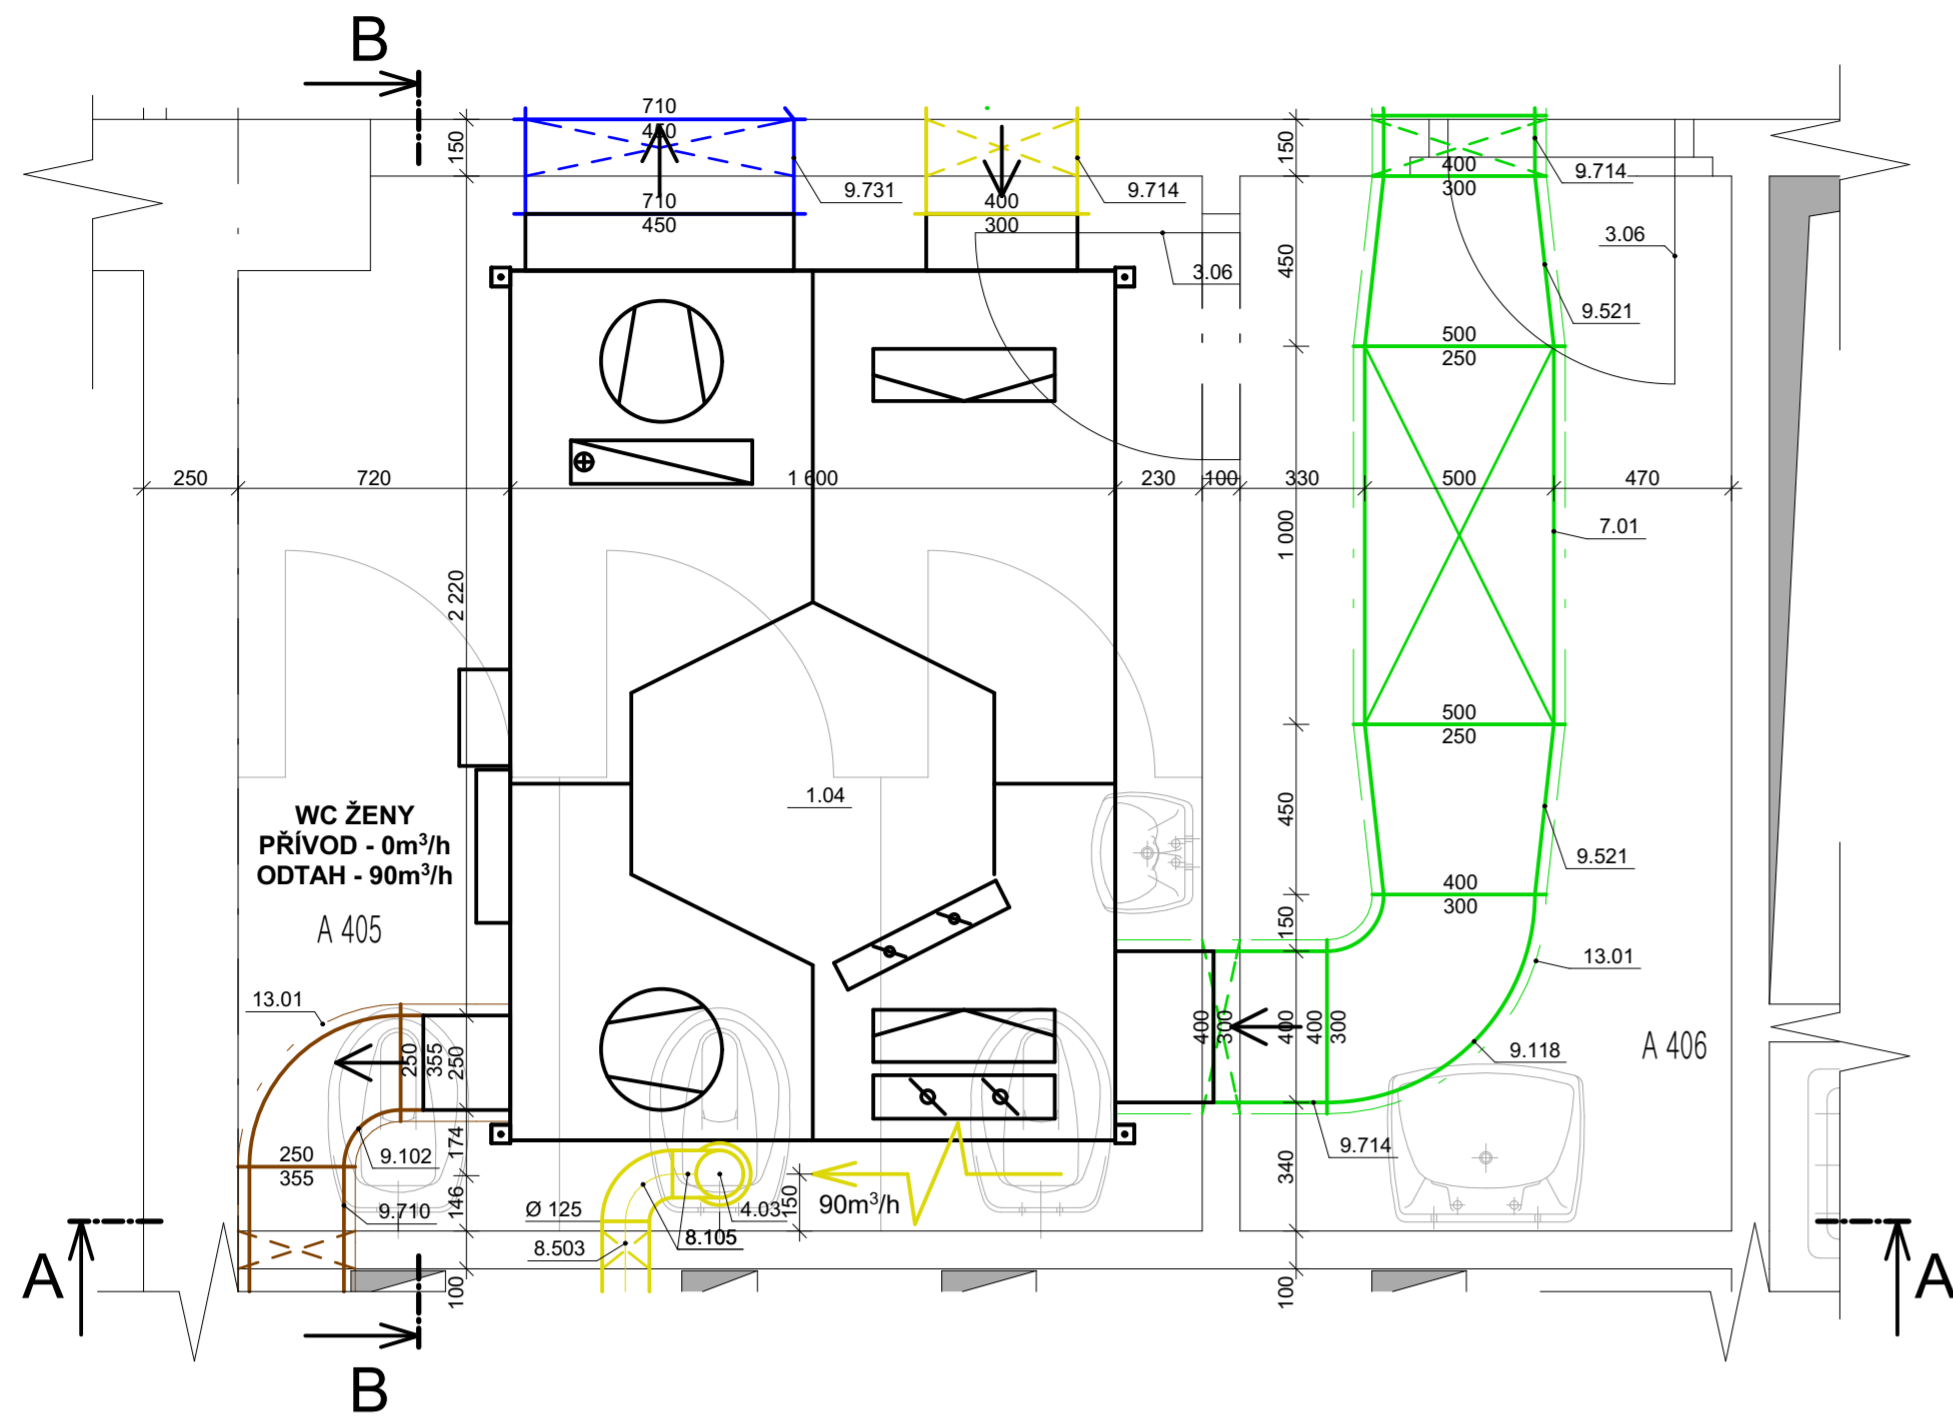


LEGENDA VZDUCHOTECHNICKÉHO POTRUBÍ:


- - VENKOVNÍ VZDUCH (ODA)
- - PRÍVADĚNÝ VZDUCH (SUP)
- - ODVADĚNÝ VZDUCH (ETA)
- - ODPADNÍ VZDUCH (EHA)

- MATERIÁL: POZINKOVANÝ PLECH

ŘEZ A-A

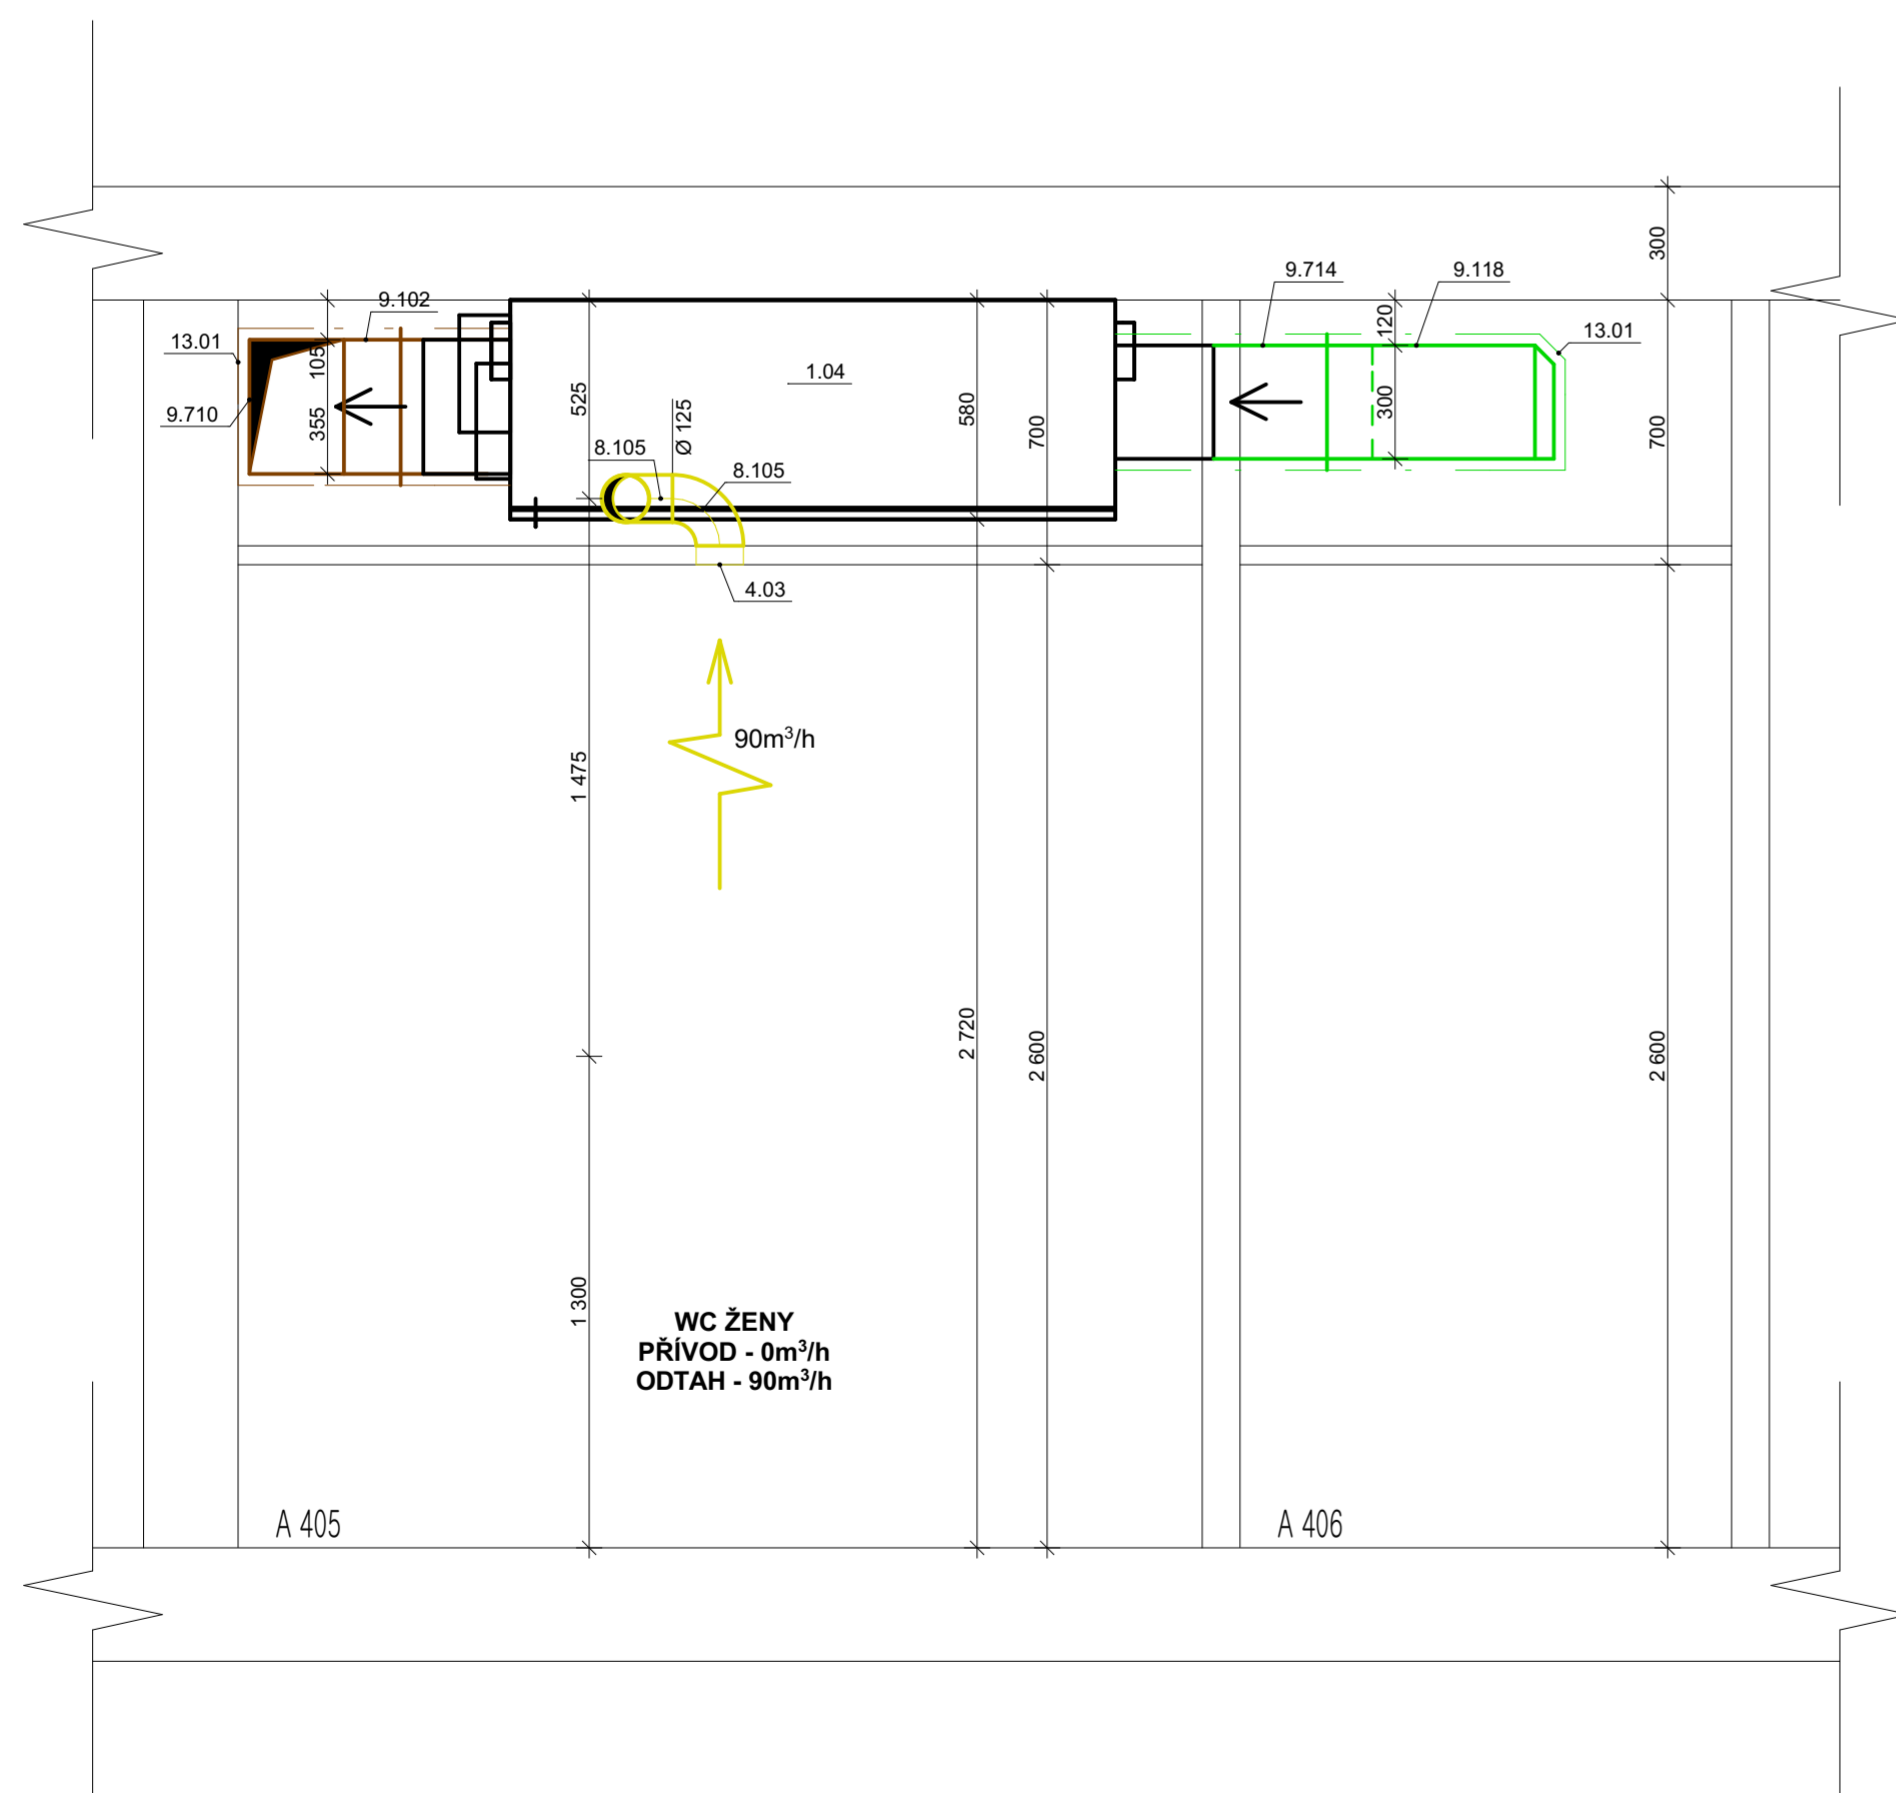


ŘEZ B-B

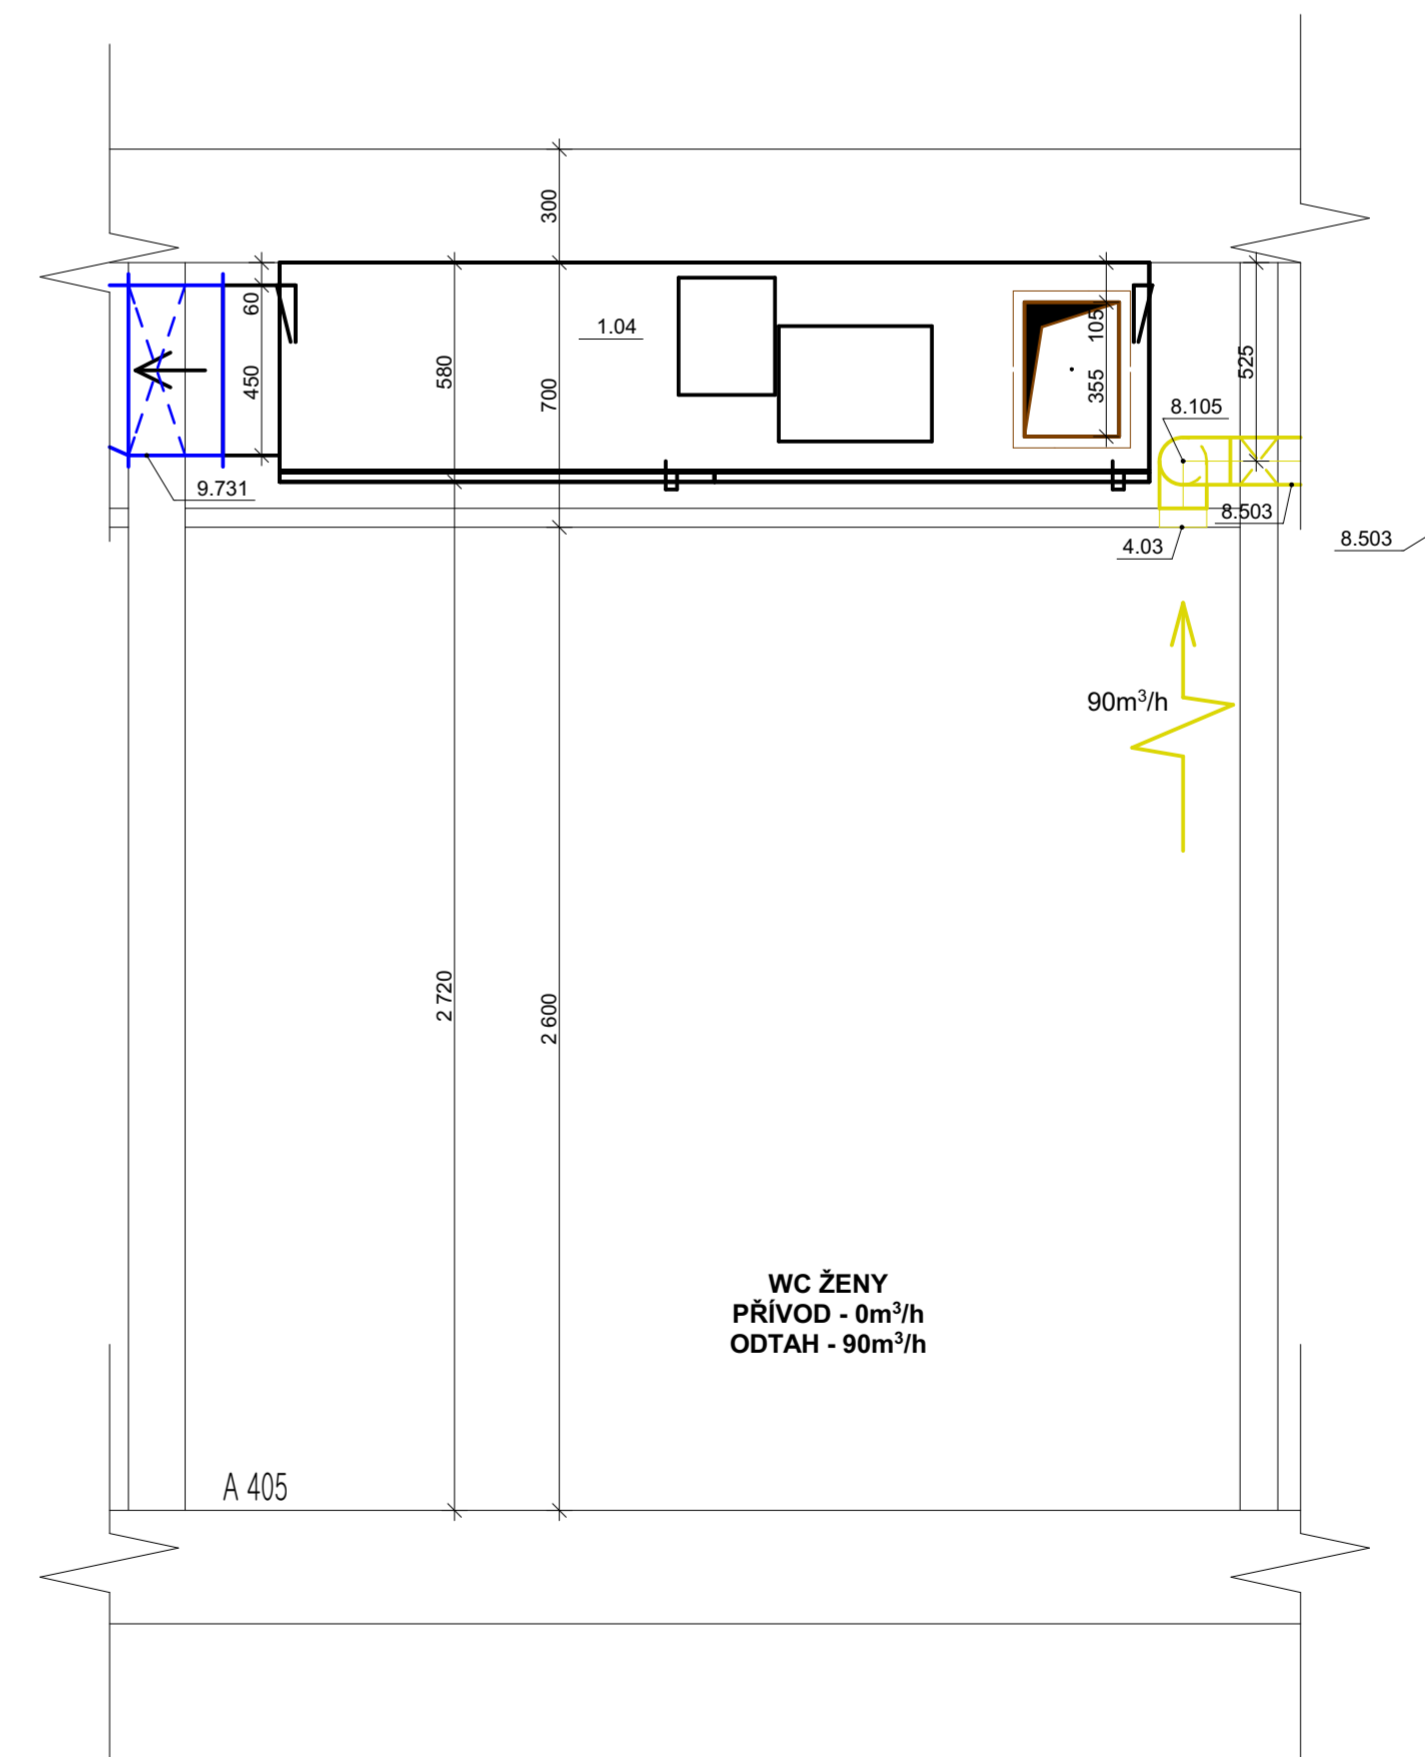

POZN: LEGENDA MÍSTNOSTÍ A VÝPIS MATERIÁLU PŘILOŽEN K TECHNICKÉ ZPRÁVĚ

POZN: ±0,000 = +219,500 m.n.m.

INVESTOR:	ČESKÉ VYSOKÉ UČENÍ TECHNICKÉ V PRAZE	ČVUT <i>Fakulta stavební</i> 
MÍSTO STAVBY:	ČVUT, THAKUROVA 7, PRAHA 6	
VEDOUČÍ:	DOC. ING. MICHAL KABRHEL, PH.D.	STAVBA: REKONSTRUKCE
VYPRACOVALA:	BC. LENKA LINHARTOVÁ	STAVEBNÍ OBJEKT:
PŘEDMĚT:	DIPLOMOVÁ PRÁCE	STAVBA: STAVEBNÍ FAKULTA, BUDOVA A
STUPEŇ PROJEKTU:	DOKUMENTACE PRO STAVEBNÍ POVOLENÍ	NÁZEV VÝKRESU:
ČÁST PROJEKTU:	DATUM: FORMÁT: MĚŘÍTKO: ČÍSLO VÝKRESU:	VZDUCHOTECHNIKA
D.1.4.3 VZT	05/2017 9 x A4 M 1:20 D.1.4.3. 10	VZT JEDNOTKA 4.NP - 1