


Kostel Nejsvětějšího Salvátora

Stávající soustava - boční řez

1:100

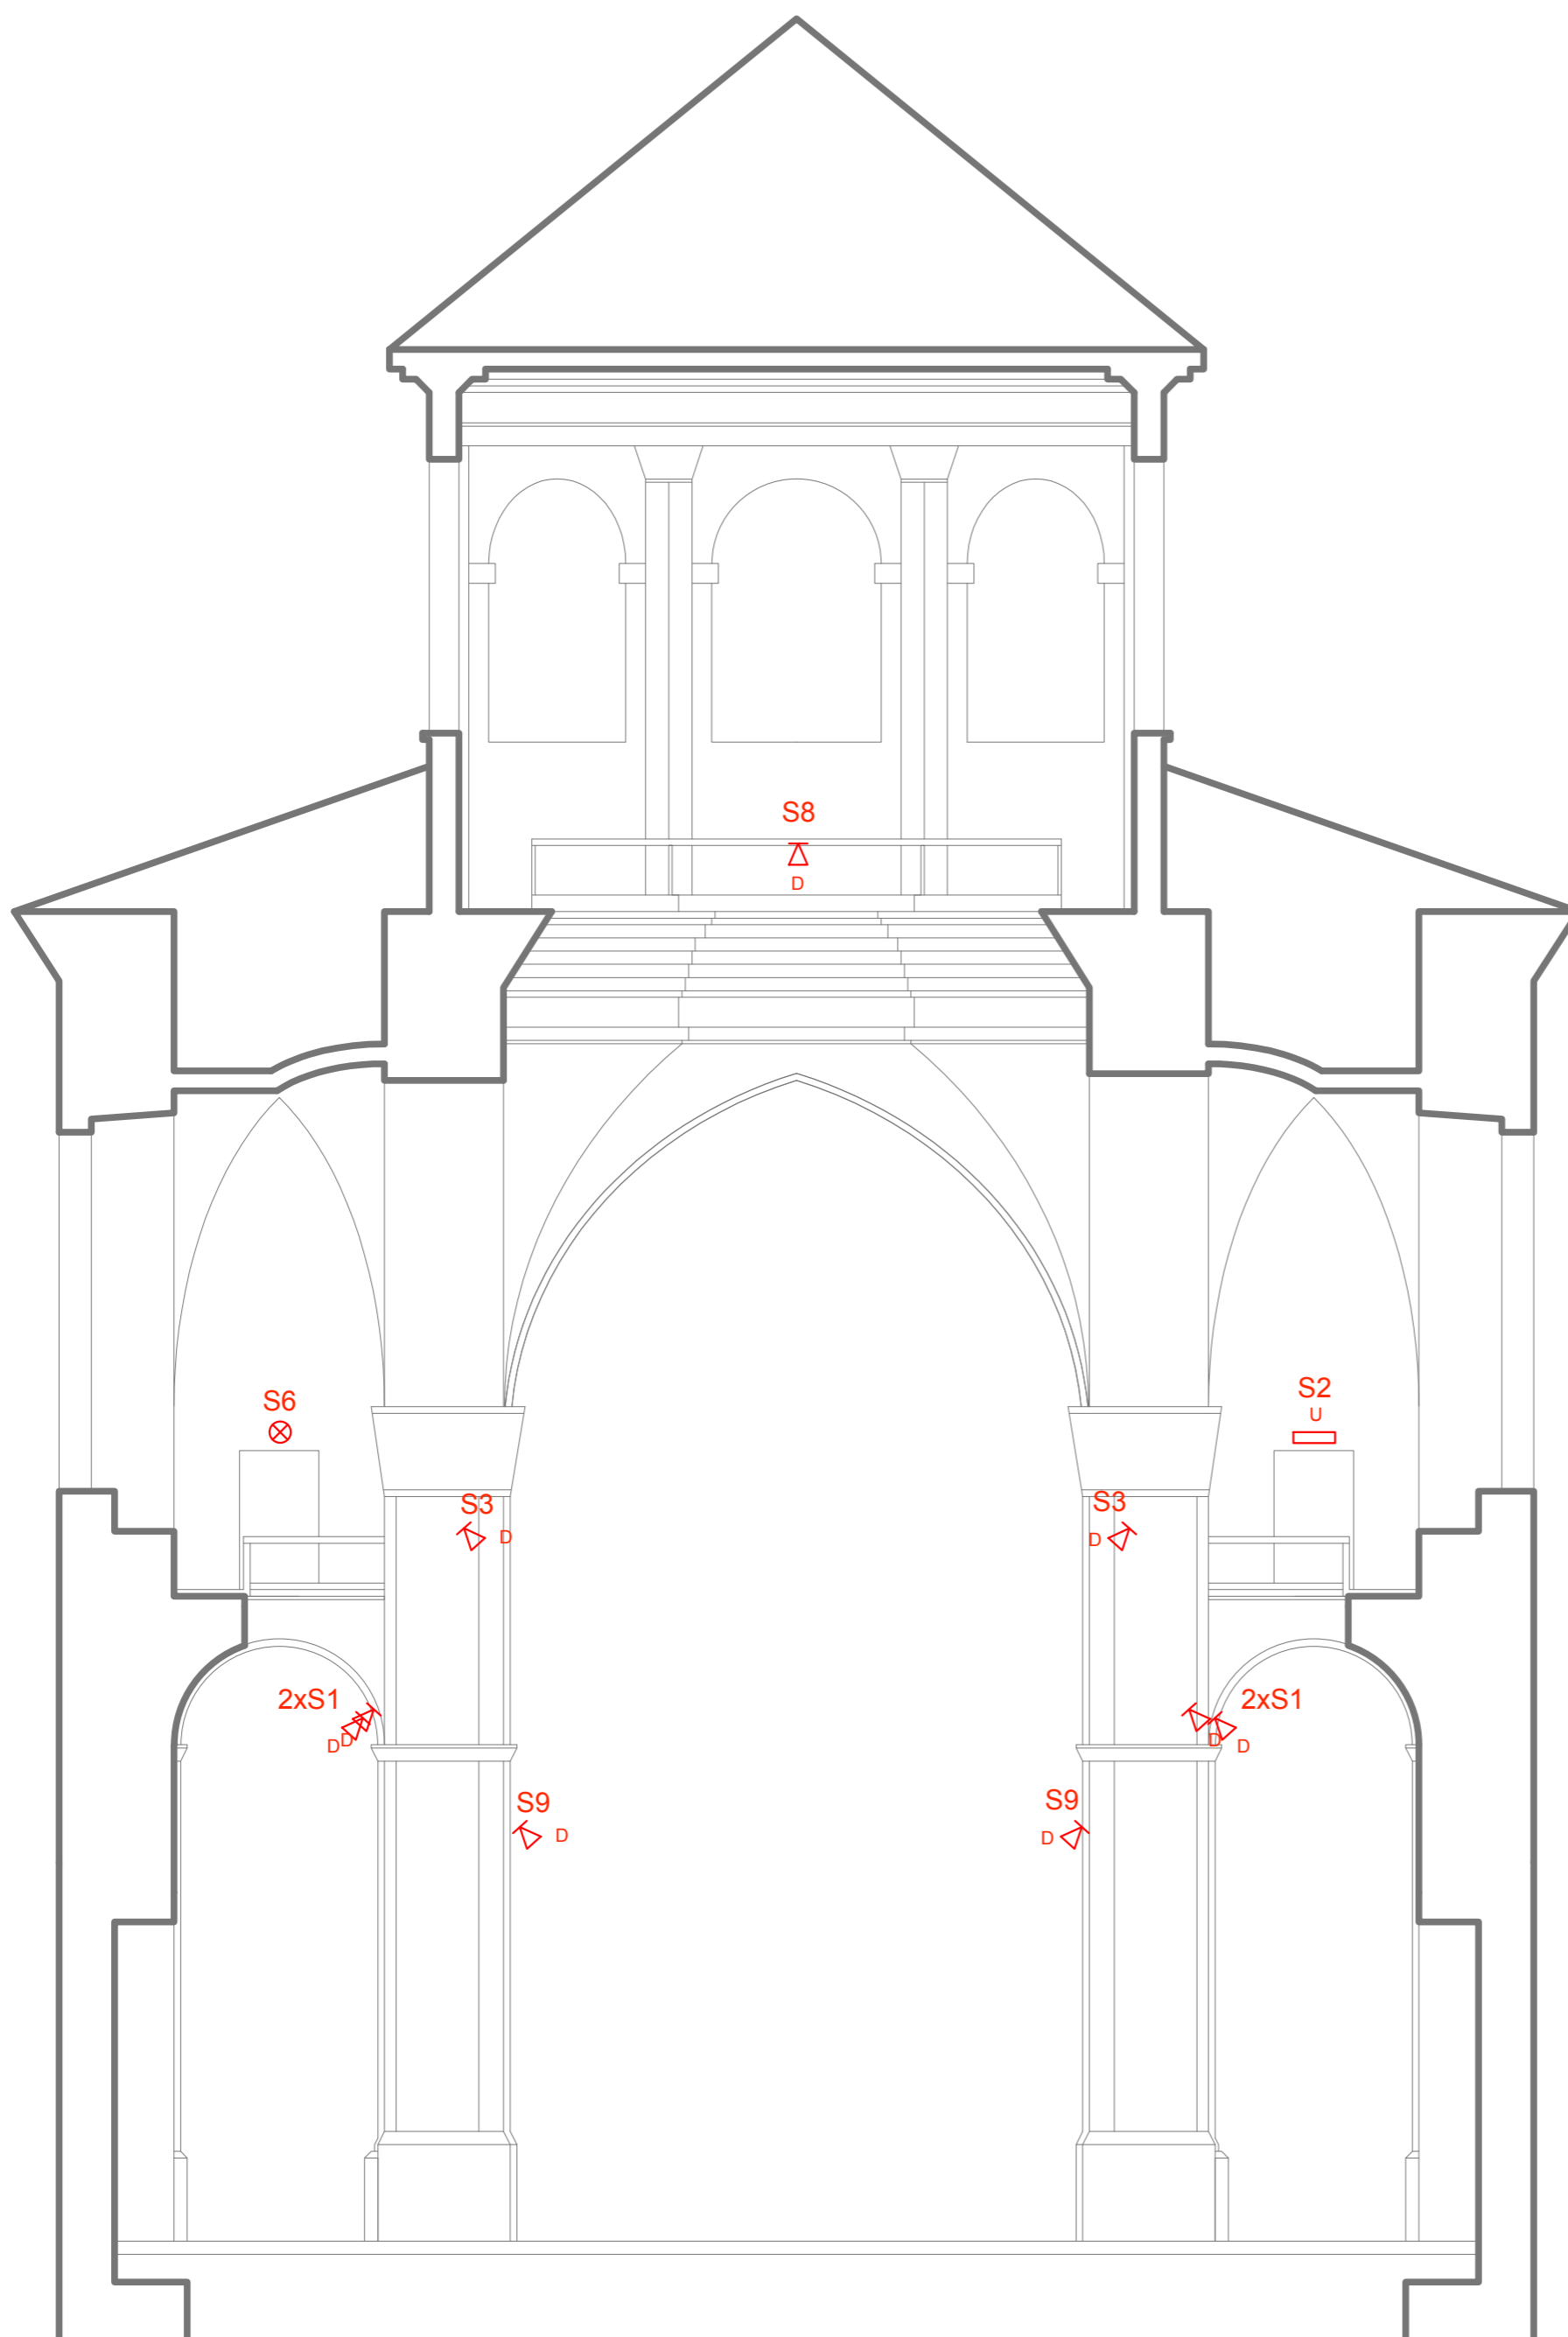

Kostel Nejsvětějšího Salvátora stávající soustava - boční řez

České Vysoké Učení Technické
Fakulta Elektrotechnická
Katedra Elektroenergetiky

DIPLOMOVÁ PRÁCE
Umělé osvětlení sakrálních prostorů

Bc. Jakub Šimmer

Vedoucí práce: Ing. Petr Žák, Ph.D.