




POHLED SEVERNÍ

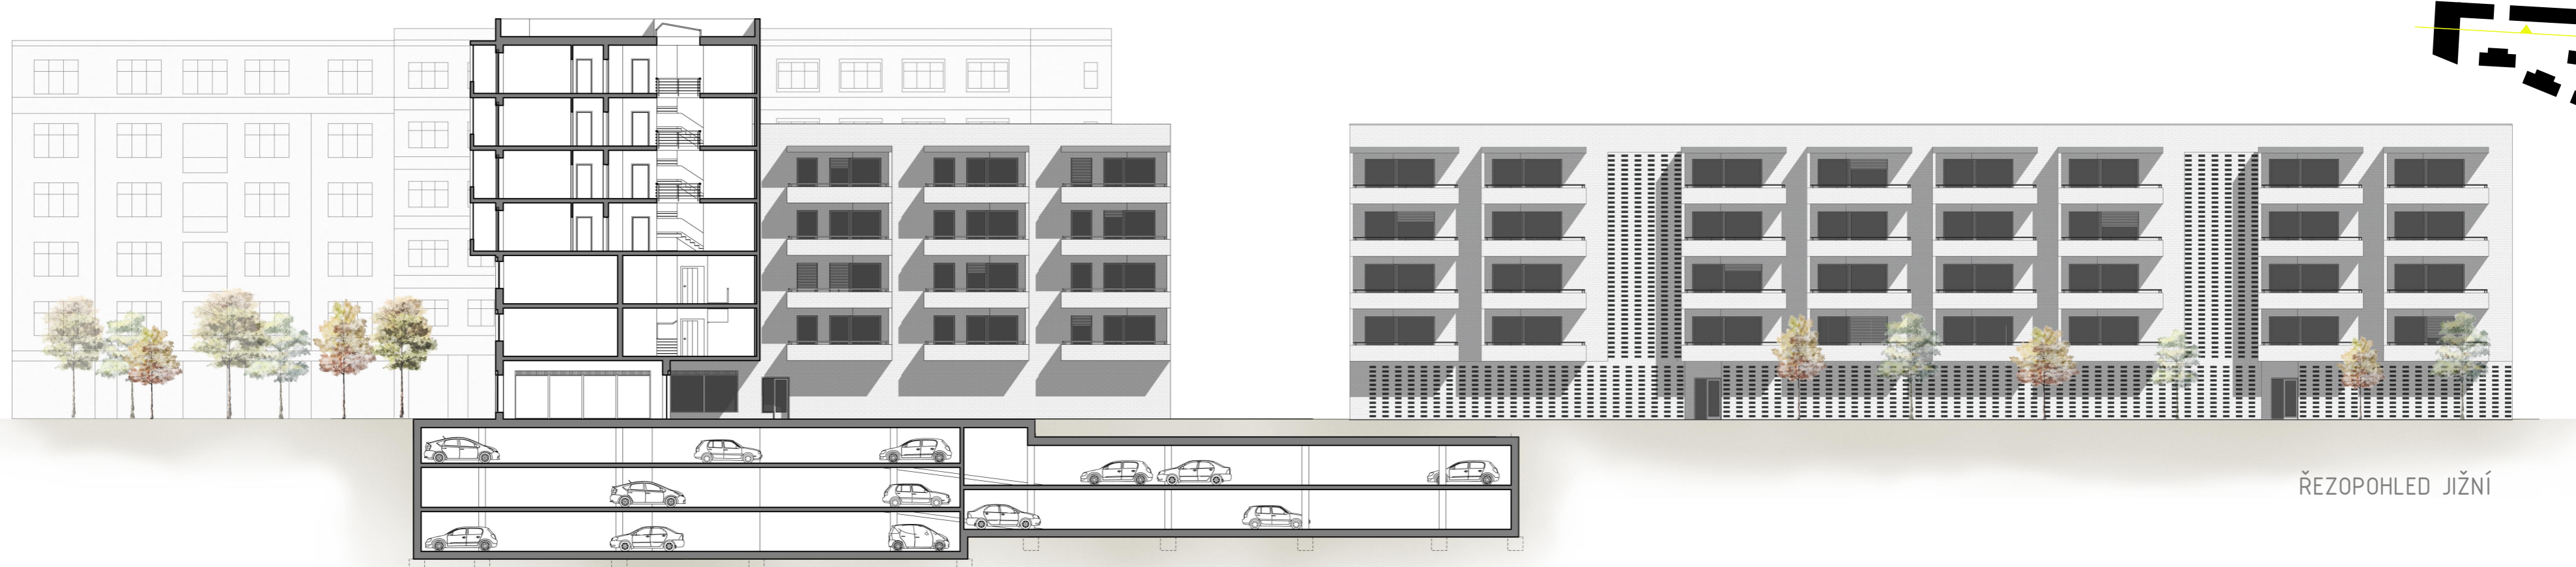

ŘEZOPHLED JIŽNÍ




POHLED JIŽNÍ



POHLED ZÁPADNÍ



POHLED VÝCHODNÍ

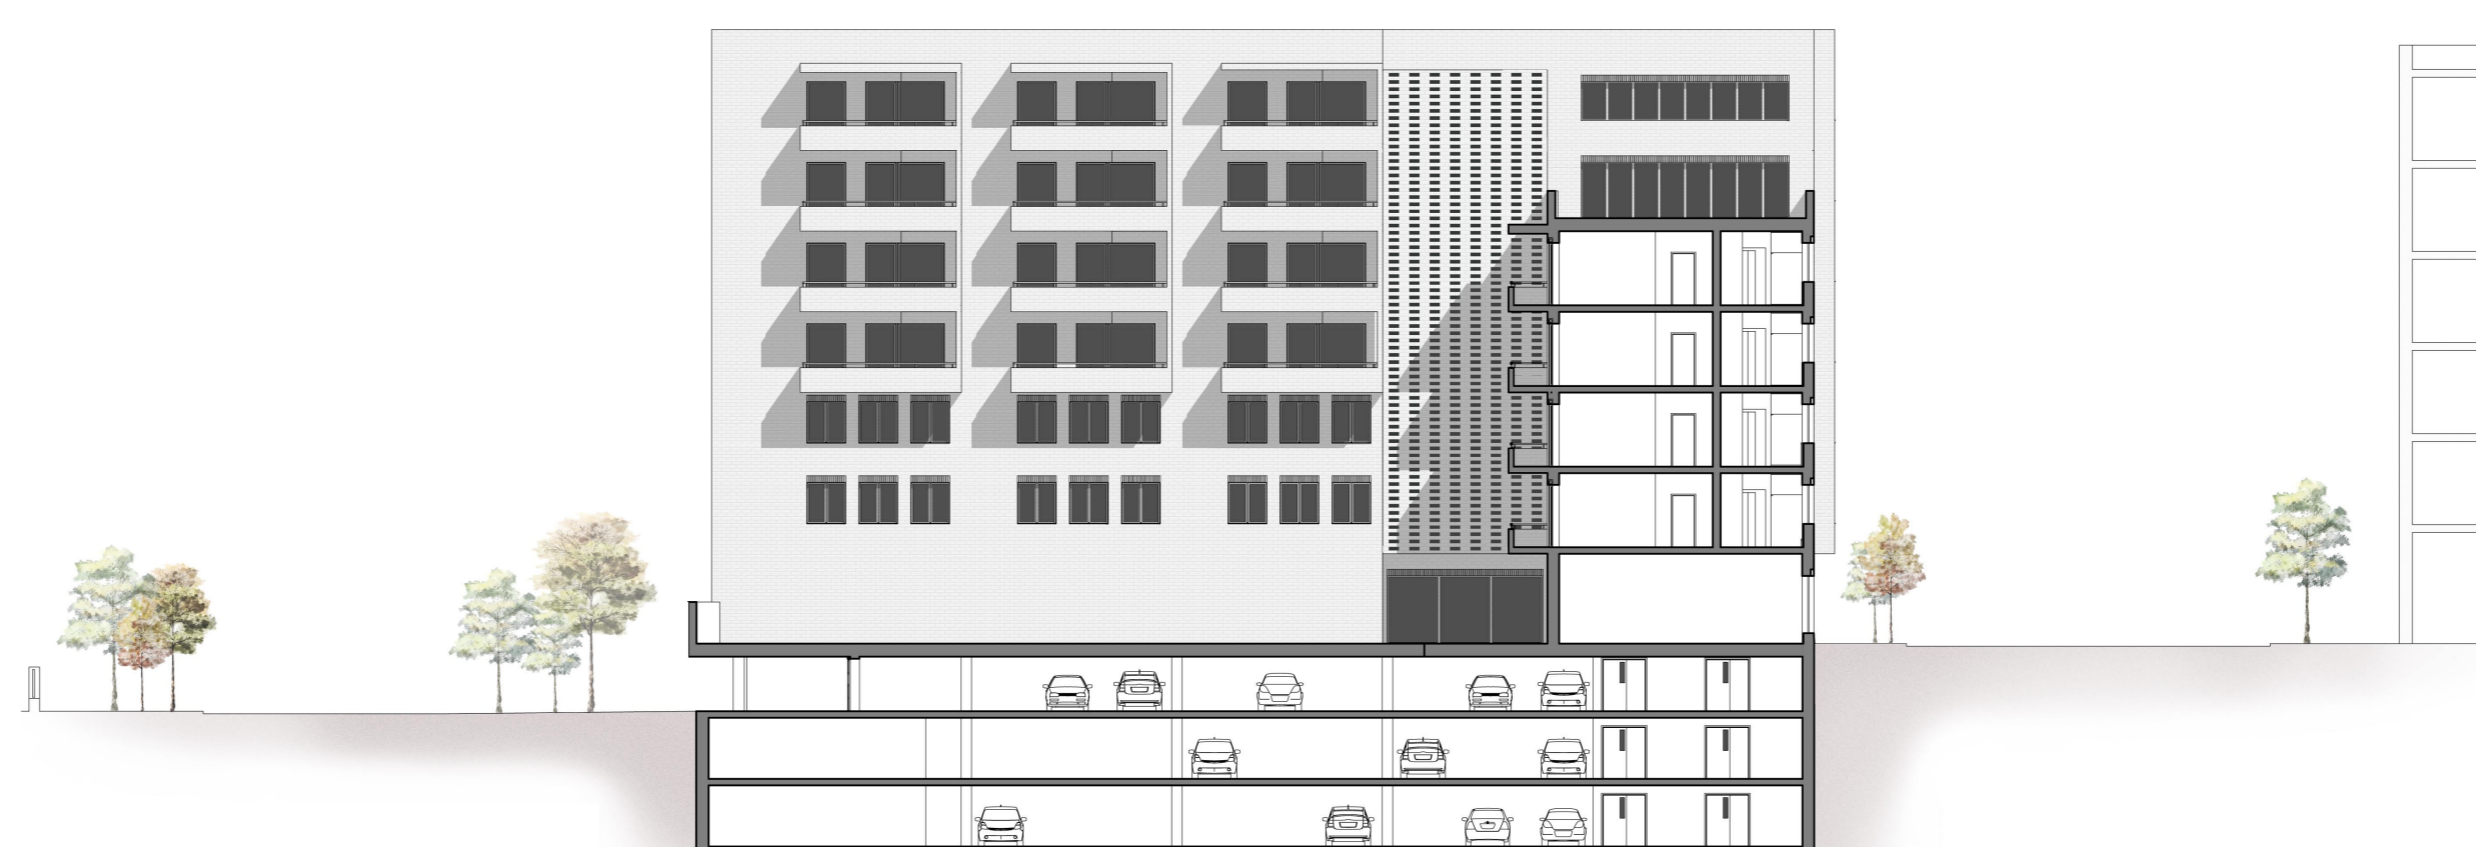

ŘEZOPHLED ZÁPADNÍ

10 30 60 100

VINOHRADSKÝ TROJUHELNÍK - ORIONKA
DŮM S PEČOVATELSKOU SLUŽBOU

Bc. Michaela SVOBODOVÁ
vedoucí DP: doc. Ing. arch. Ivan PLICKA, CSc.
LS 2017/2018