

ŘIČNÍ PŘÍSTAVIŠTĚ V LITOMĚŘICÍCH

NINA TŘÍSKOVÁ - DIPLOMOVÁ PRÁCE
VEDOUCÍ PRÁCE: prof. akad. arch. Vladimír Soukenka
10. semestr, LS 2017/2018



LOKALIZACE





DOPRAVA


ANALÝZA - TVAR

ANALÝZA - ŠIRŠÍ VZTAHY

M 1_4000

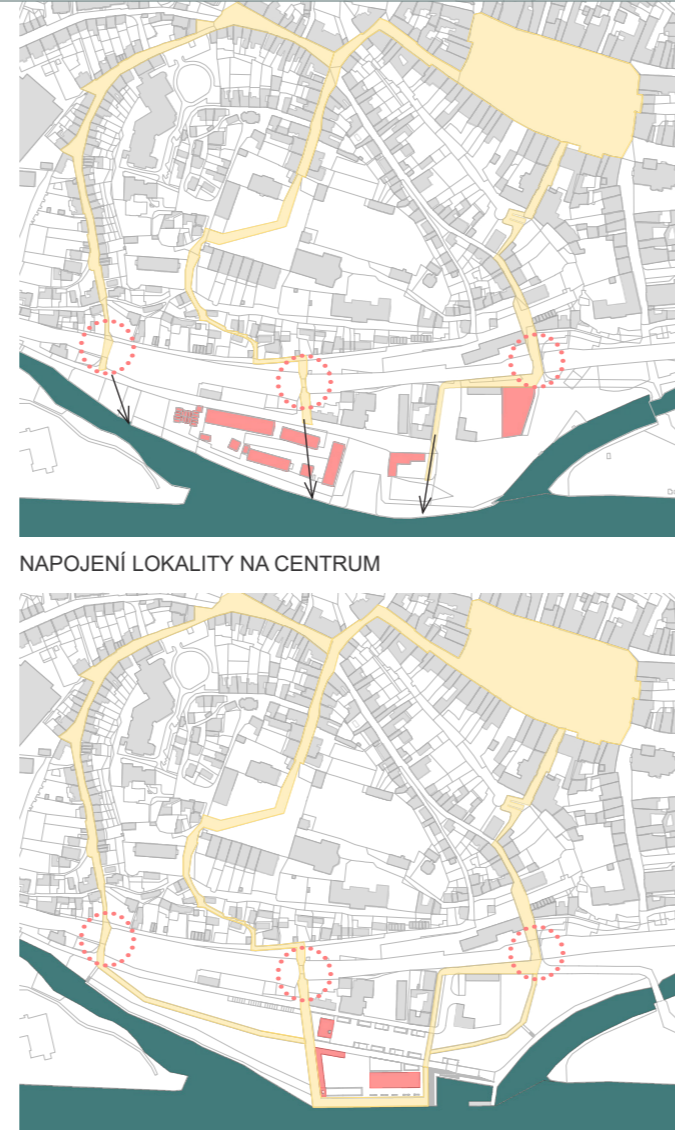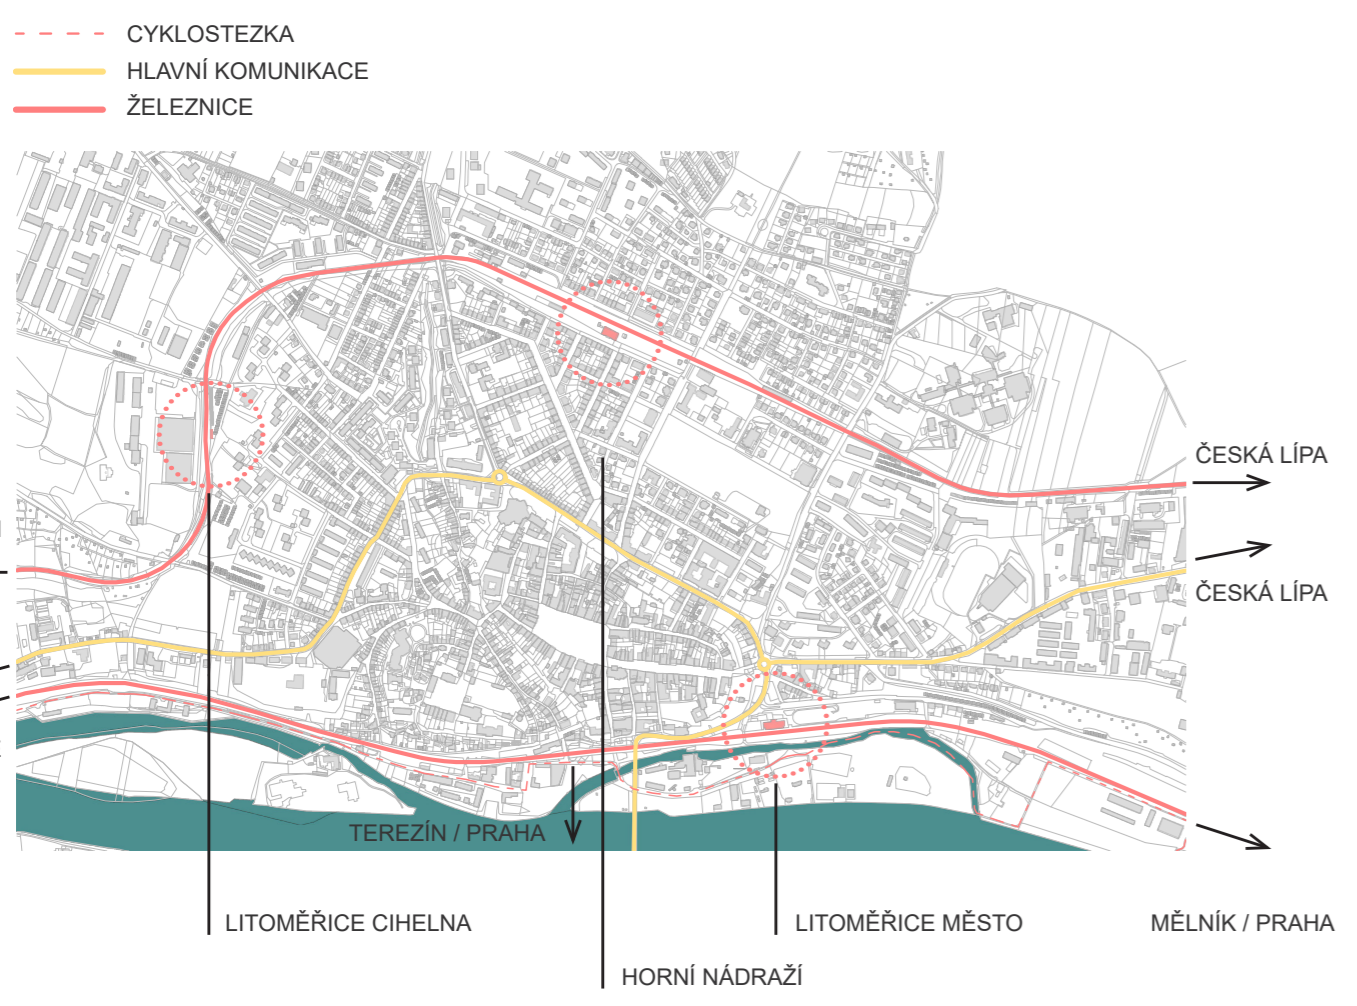


M 1_1000

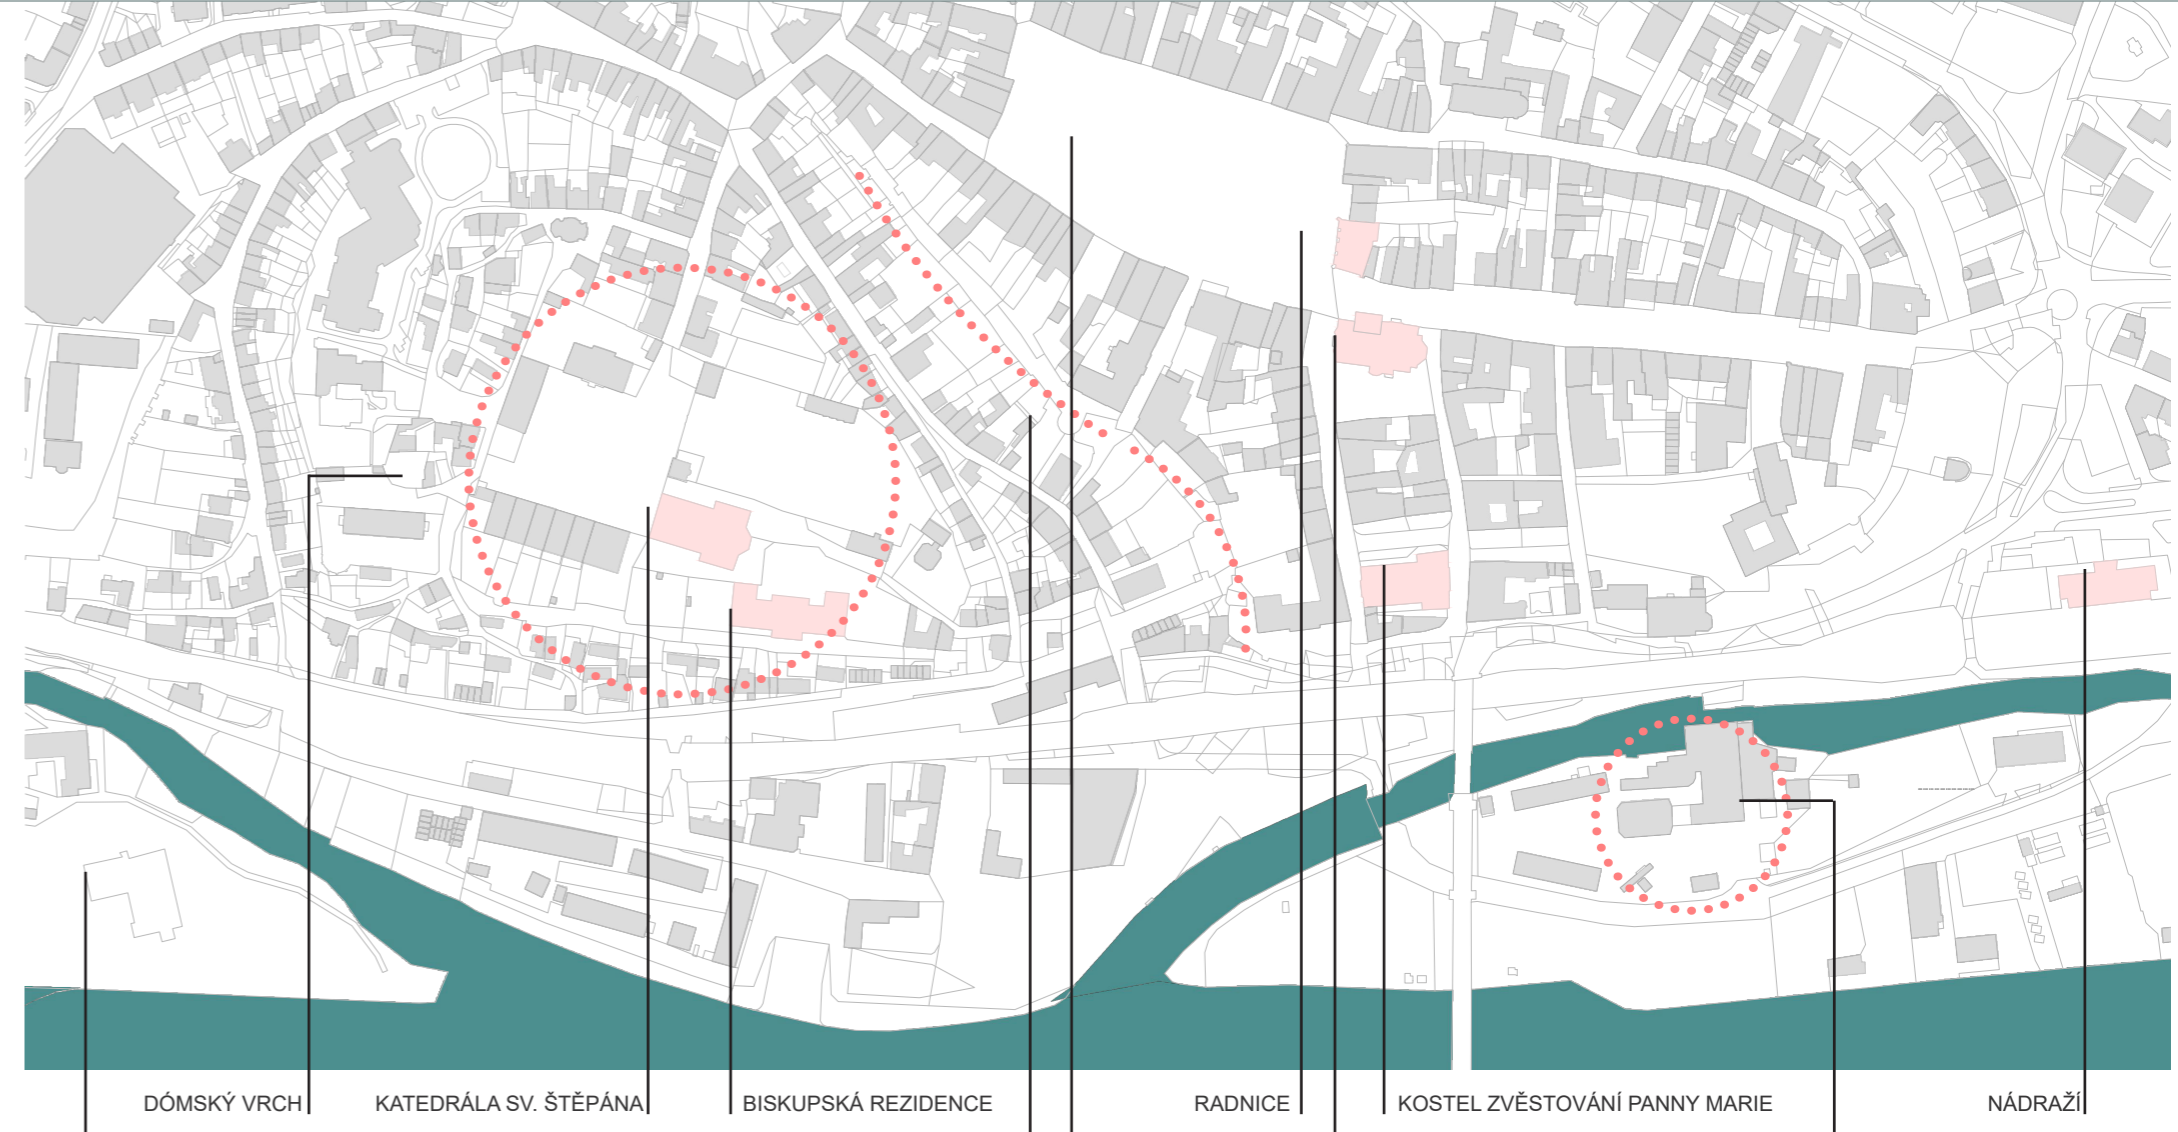


SITUACE - POPIS JIŽNÍ ČÁST

M 1_1000

SITUACE - POPIS SEVERNÍ ČÁST

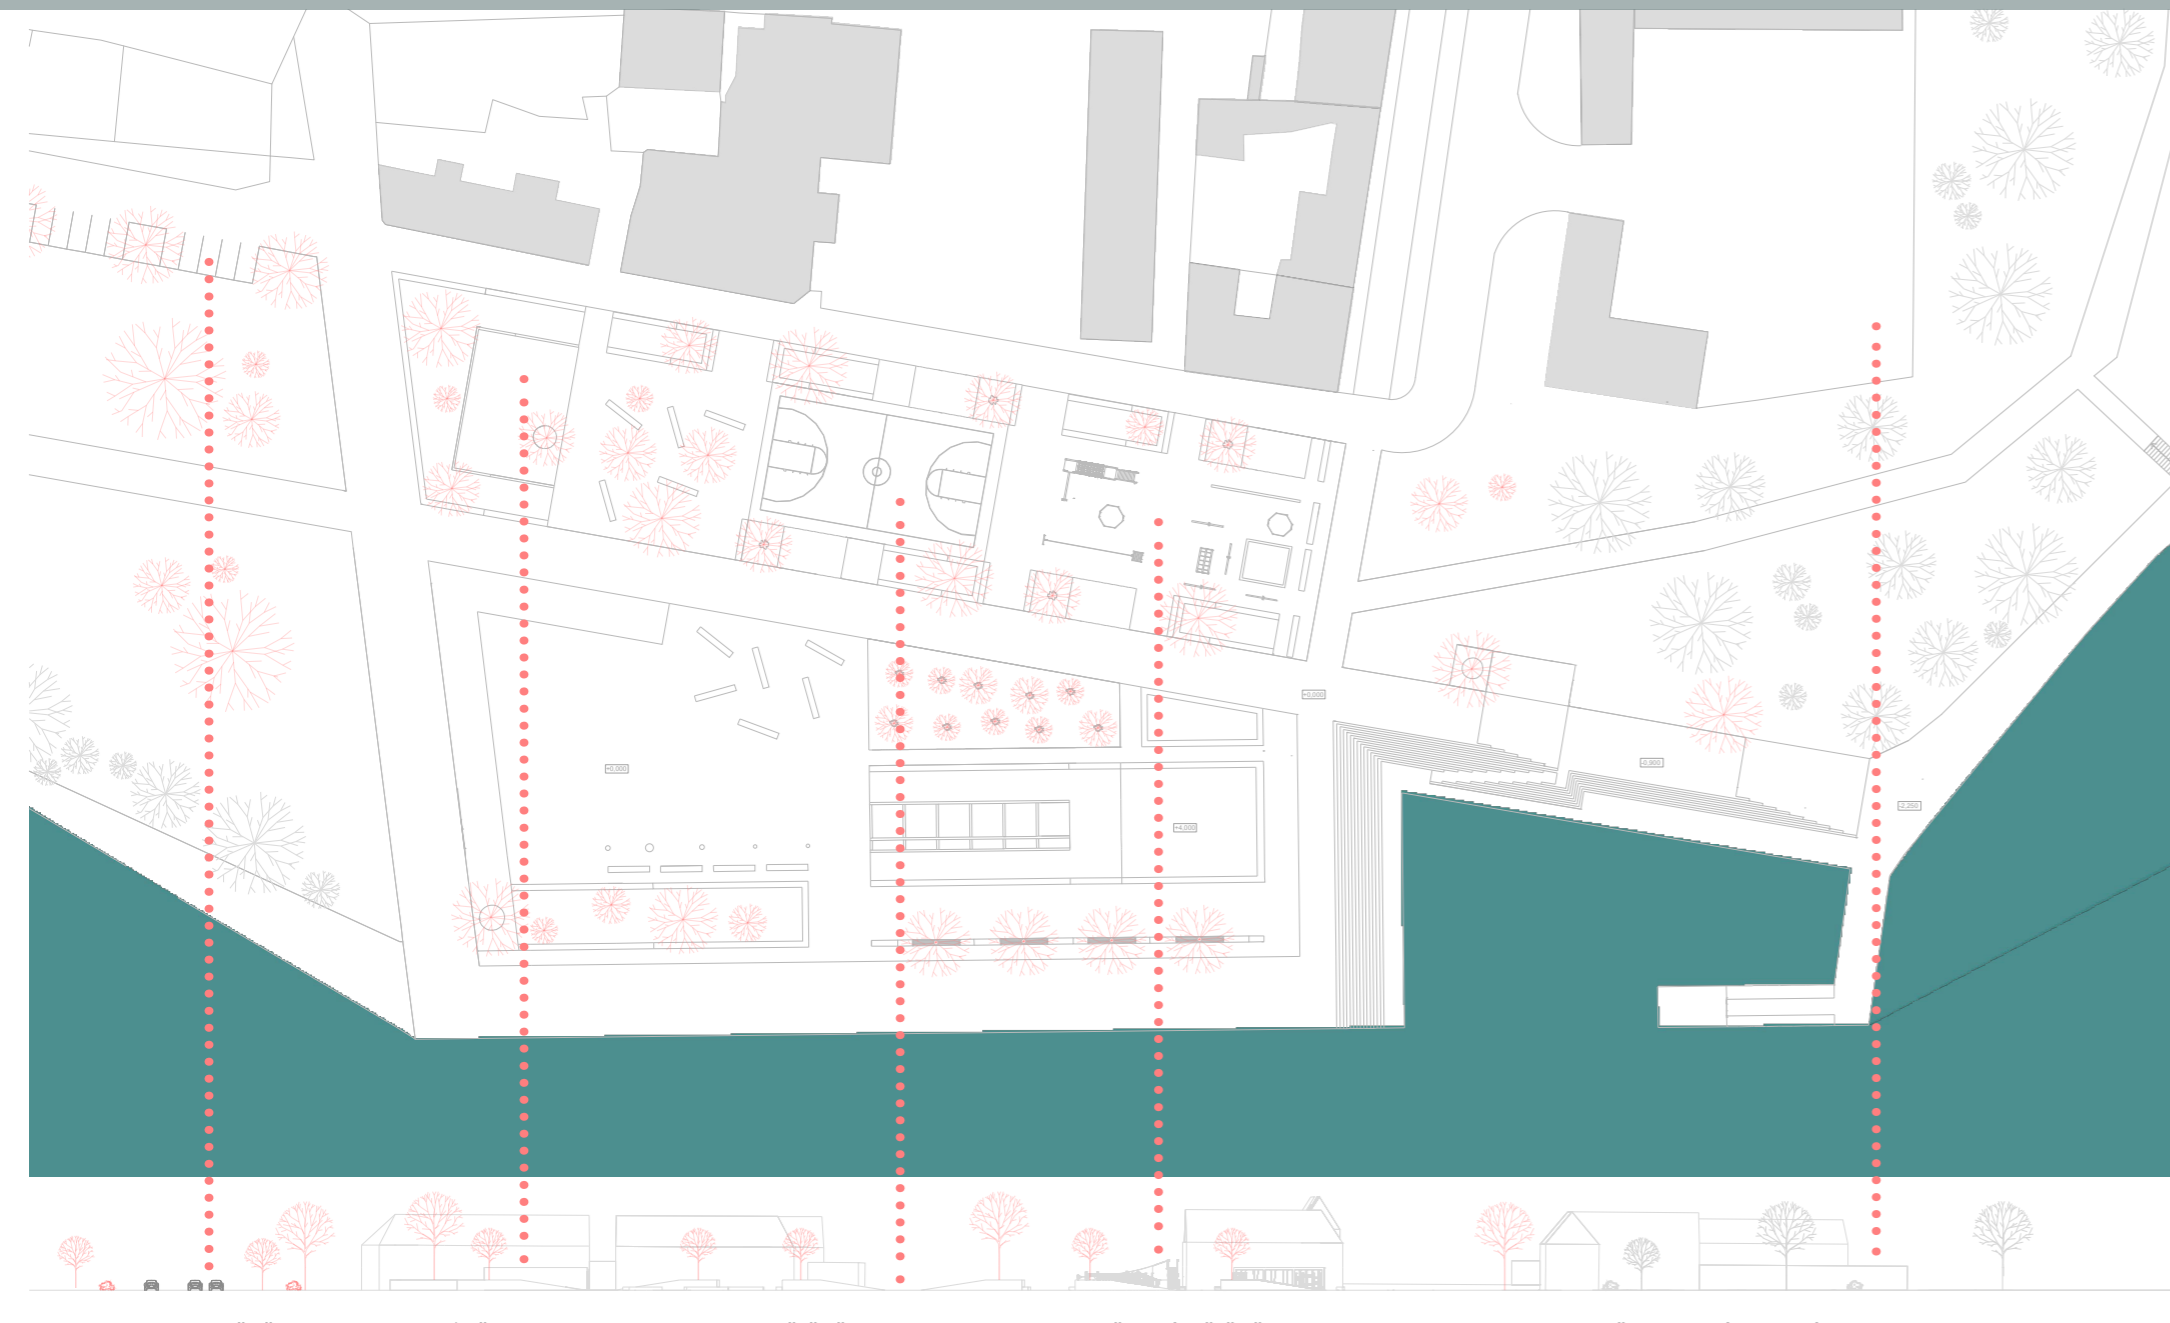

M 1_1000

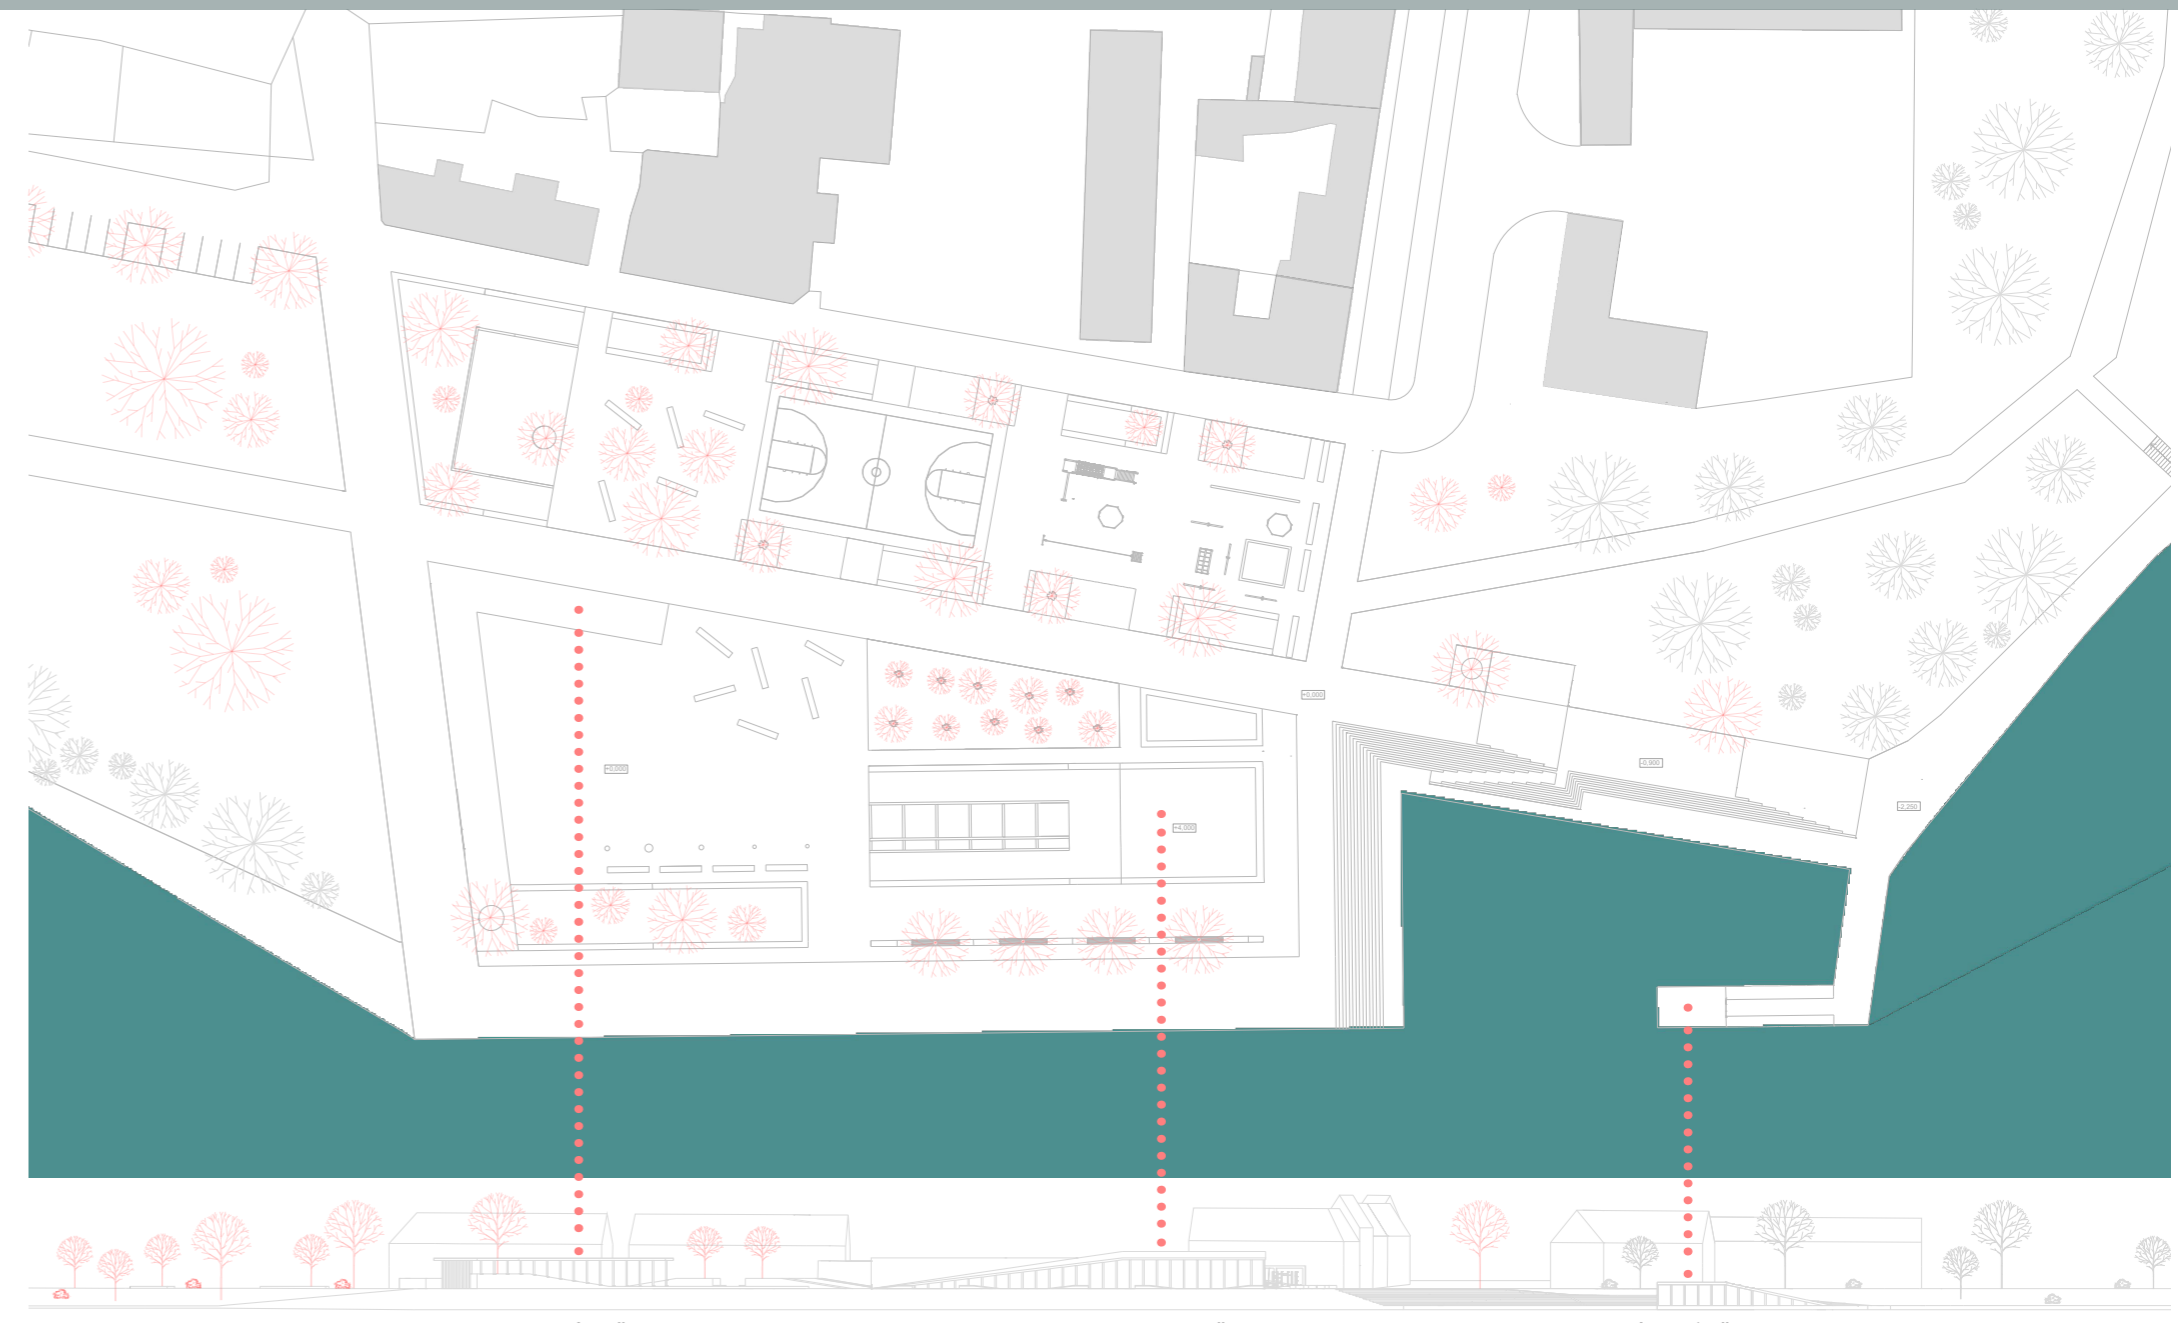

M 1_1000



VIZUALIZACE - RESTAURACE




NÁVRH RESTAURACE / TRŽNICE / KONGRES


M 1_200

ZÓNY OBJEKTU

M 1_200

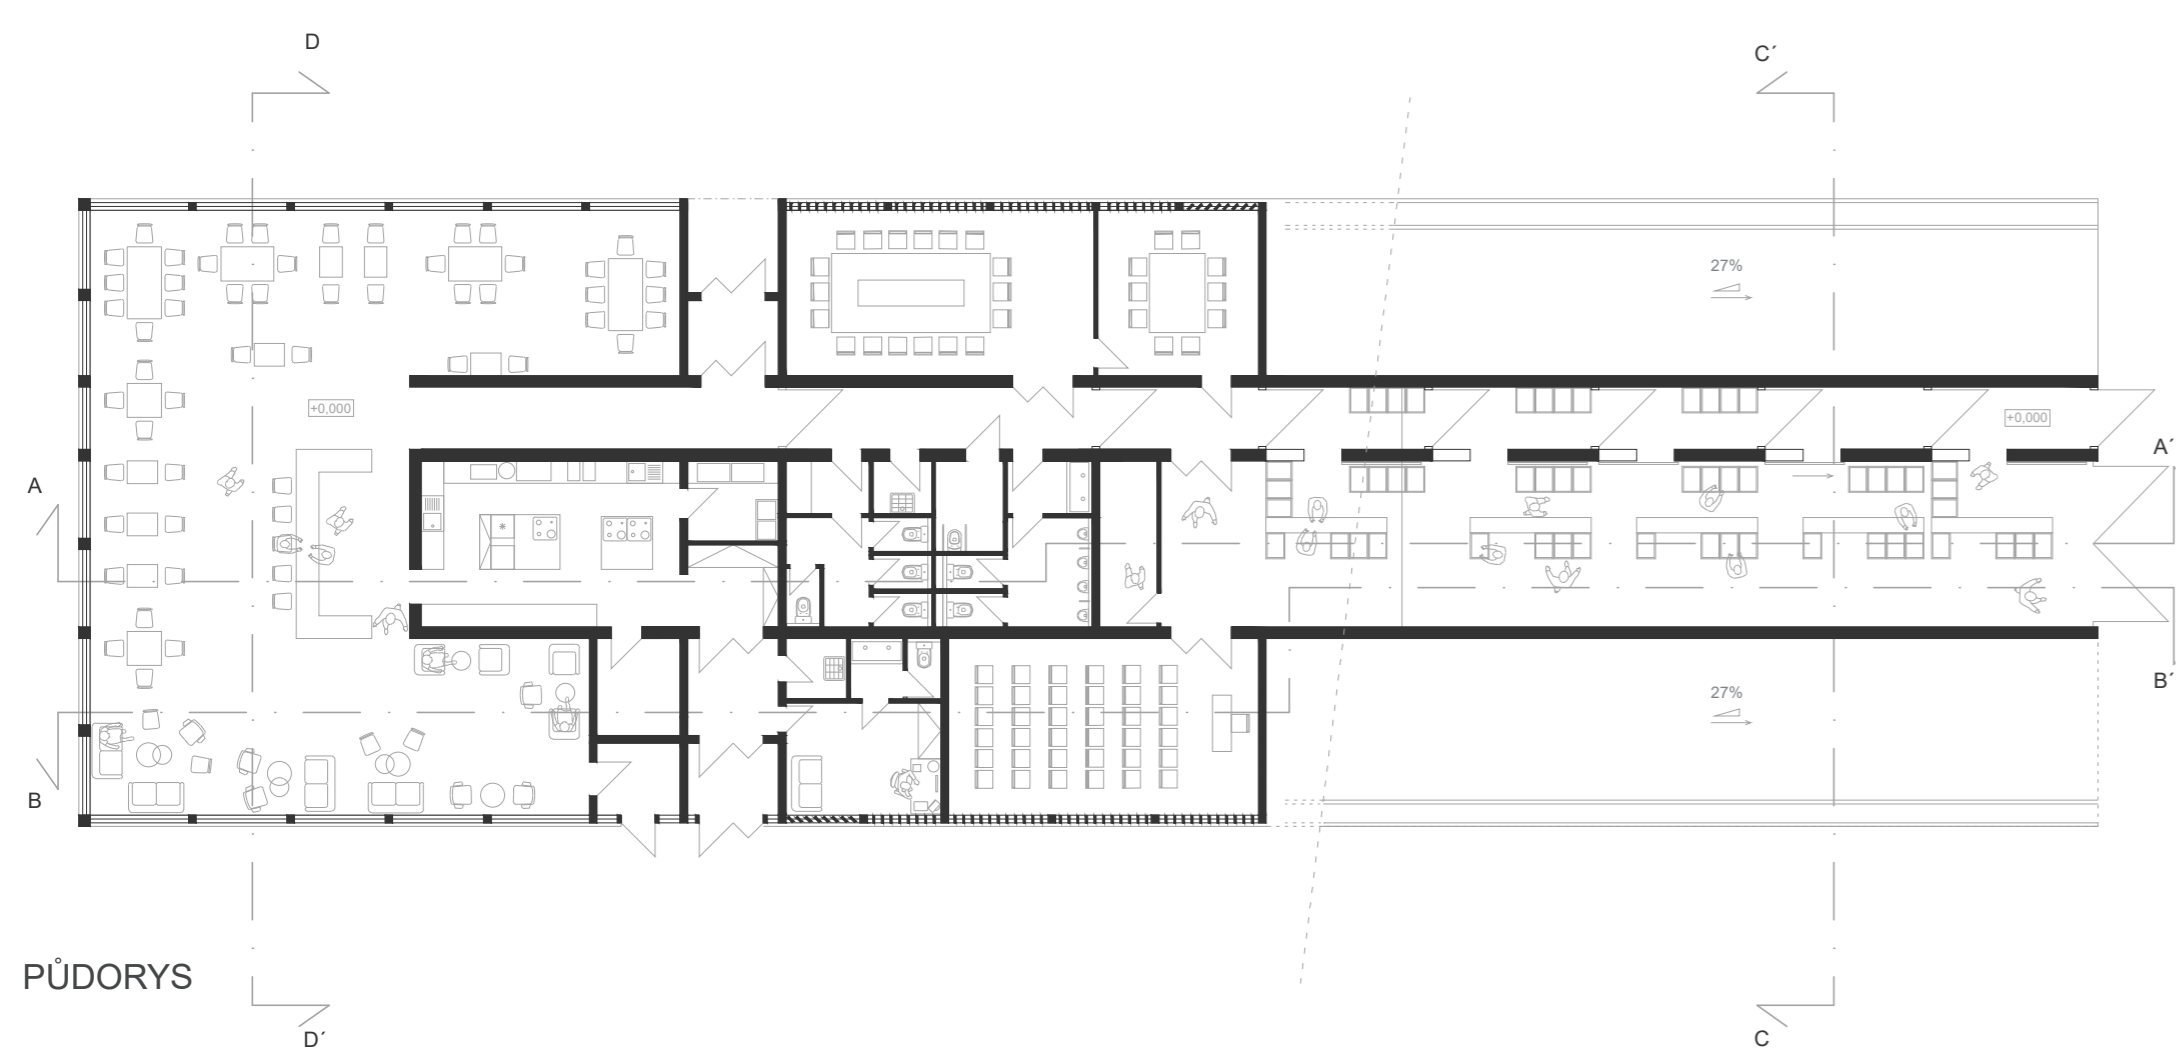

PŮDORYS

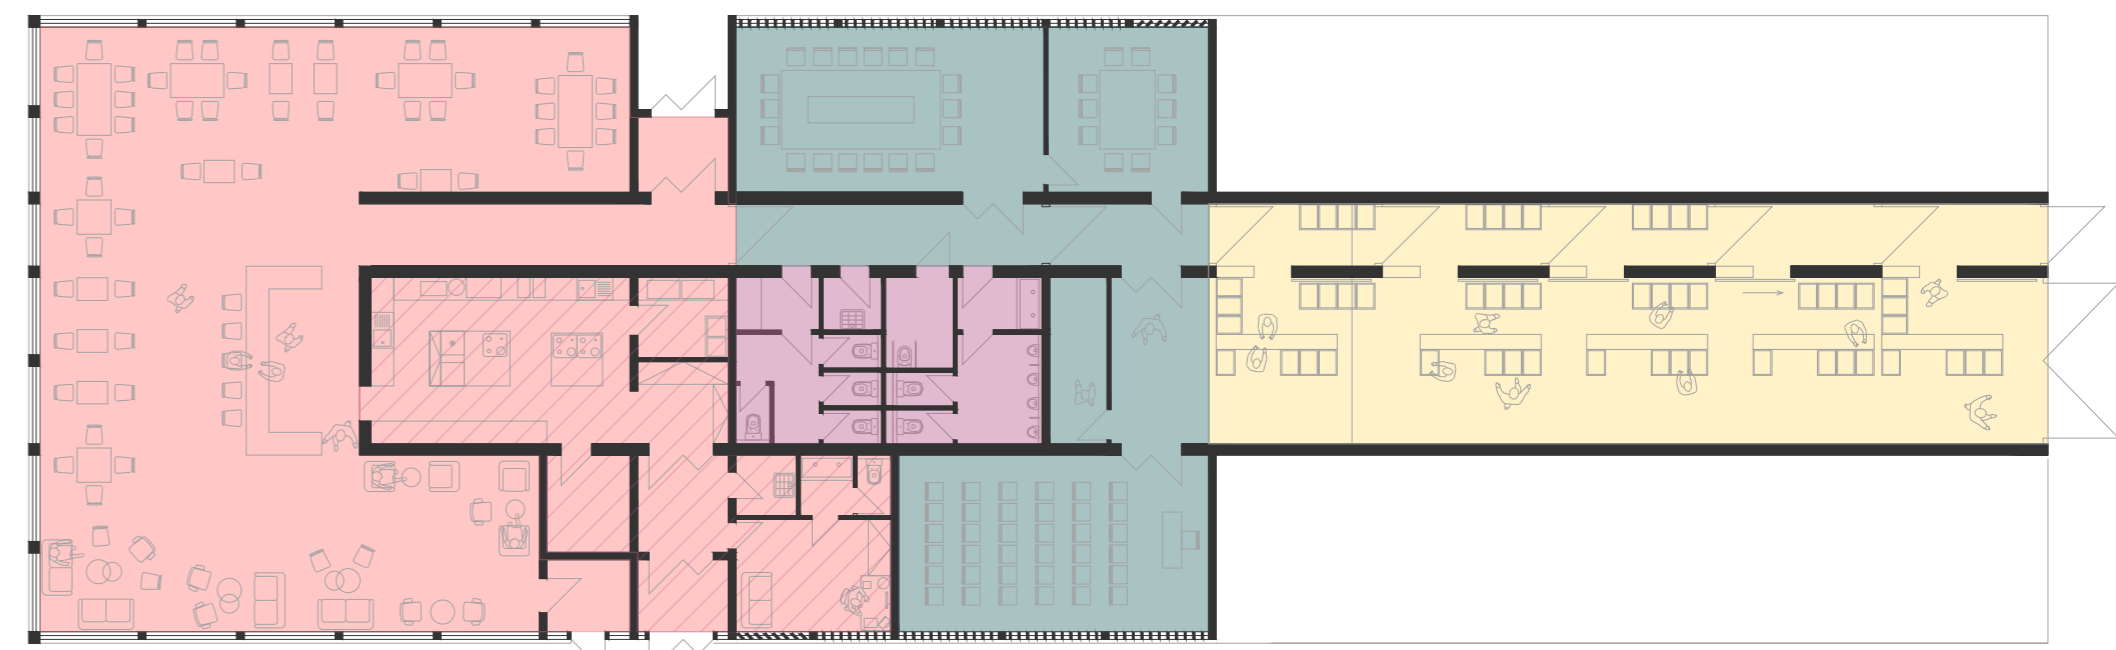


RESTAURACE

KUCHYNĚ


TOALETY

KONGRES


TRŽNICE

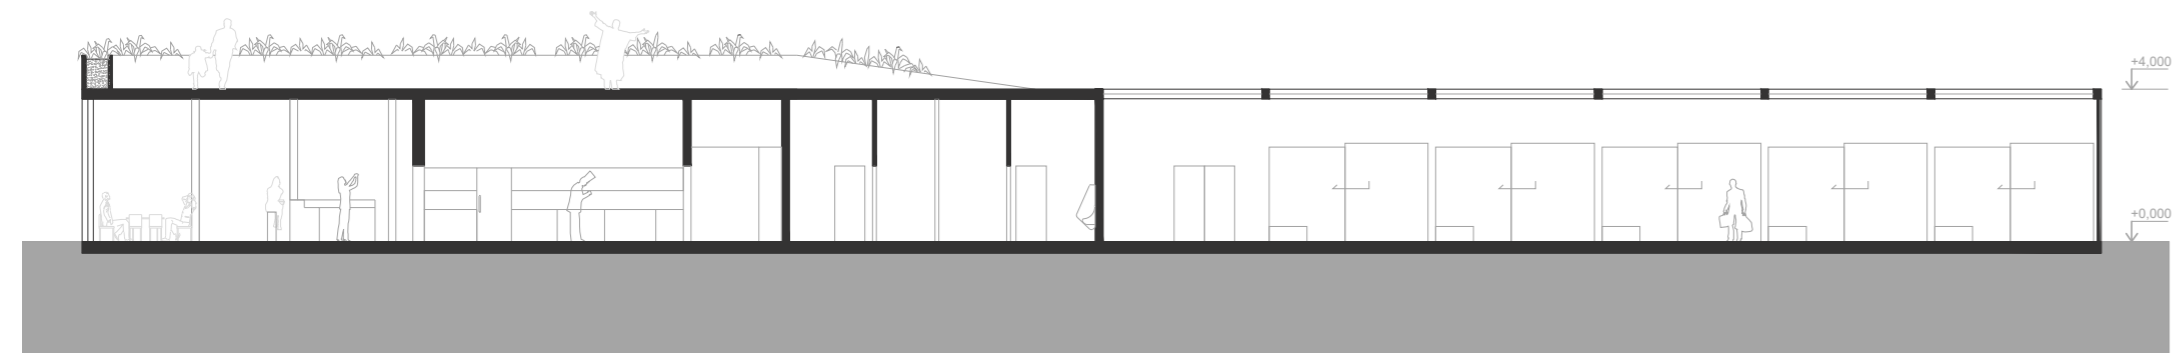

ŘEZ A - A'

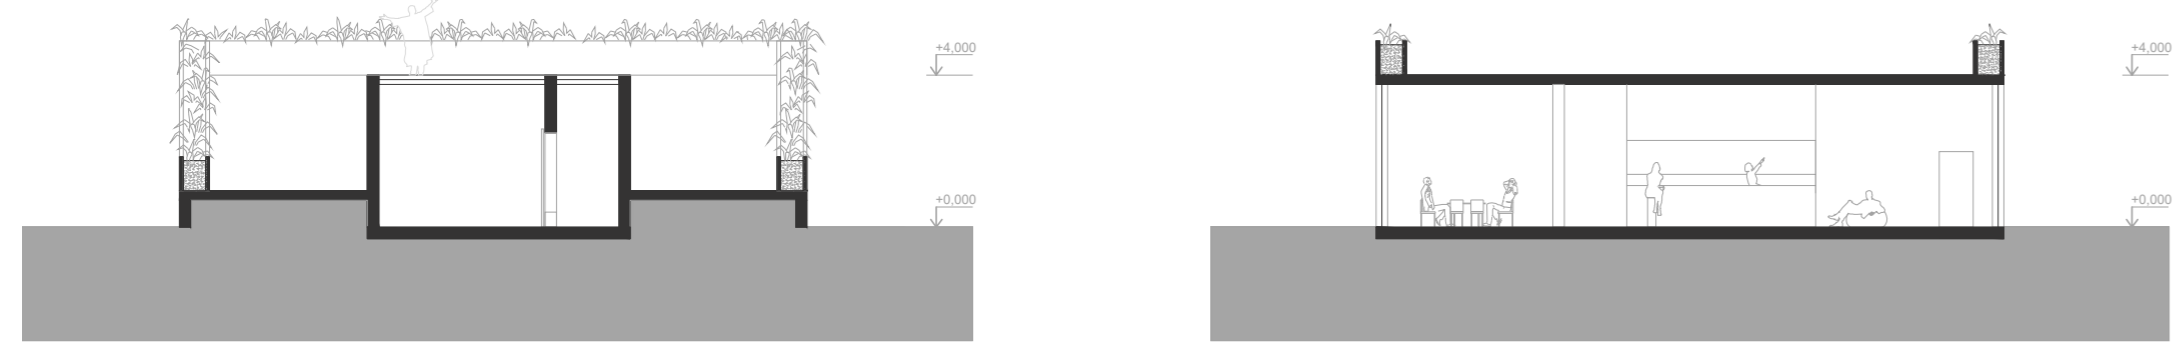


ŘEZ C - C'

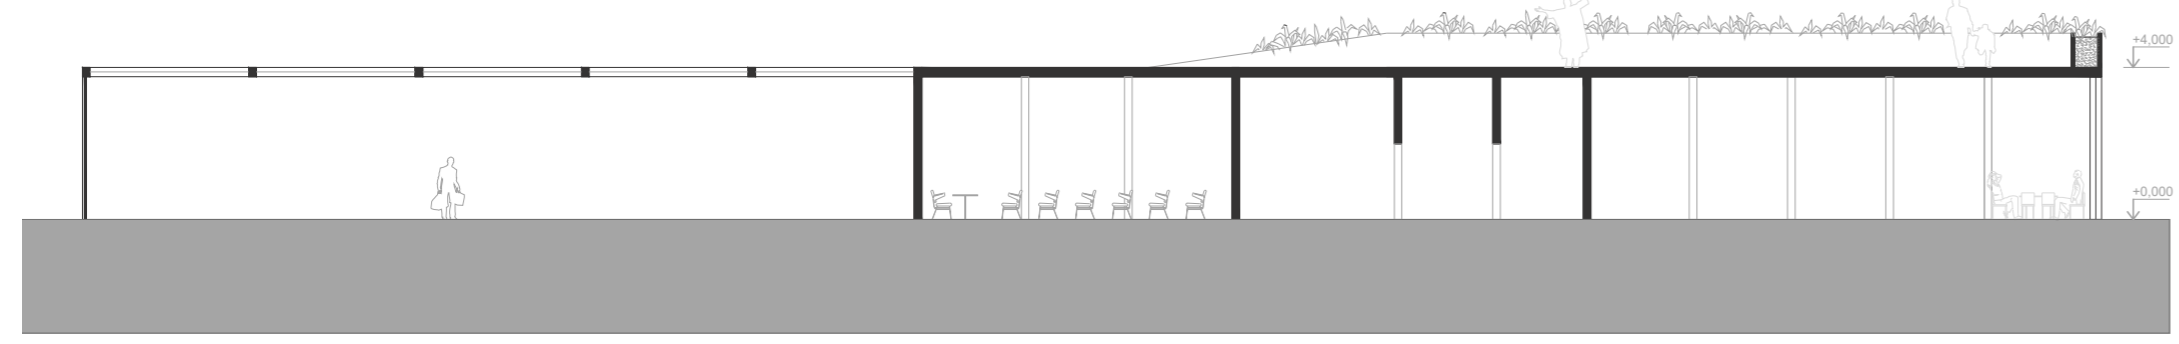


ŘEZ B - B'

ŘEZ D - D'

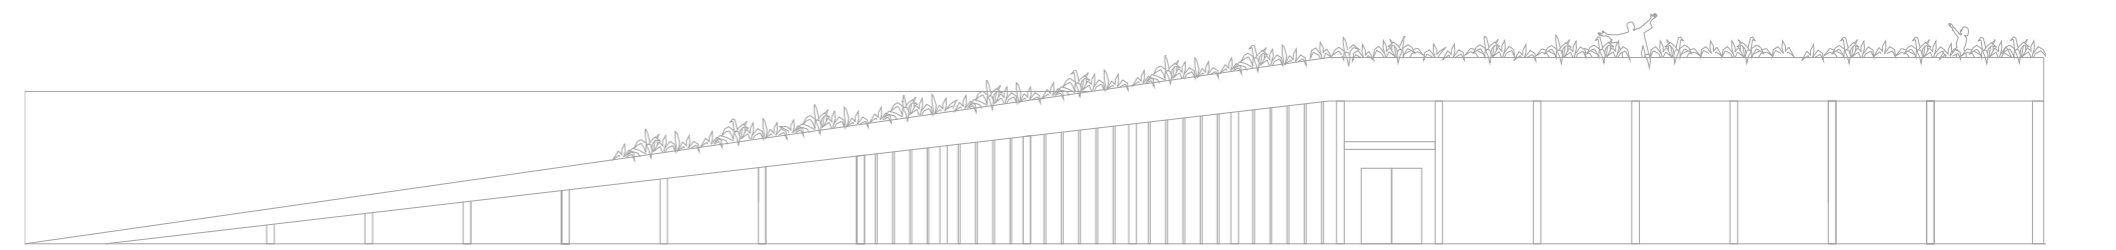

POHLED S

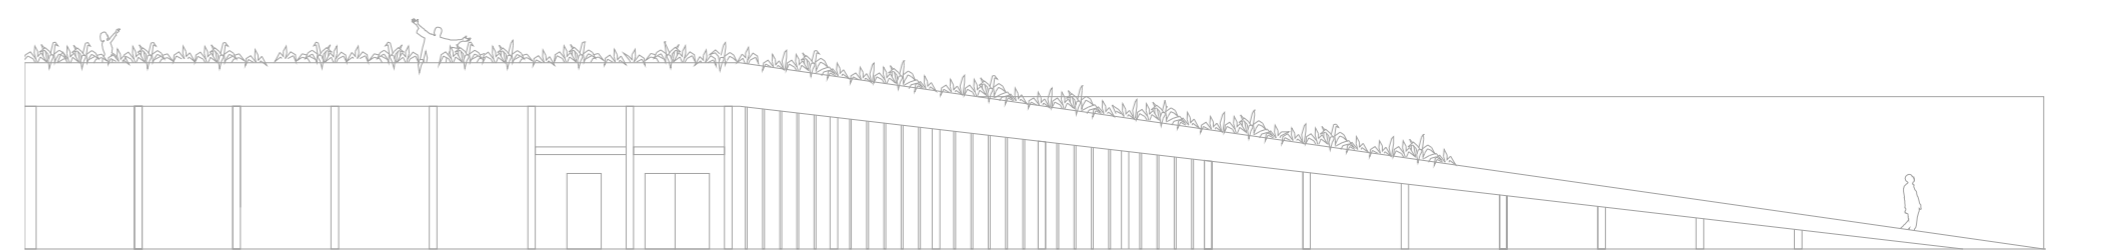

POHLED J




POHLED Z

POHLED V




ŘÍČNÍ PŘÍSTAVIŠTĚ V LITOMĚŘICÍCH



NINA TŘÍSKOVÁ - DIPLOMOVÁ PRÁCE
VEDOUCÍ PRÁCE: prof. akad. arch. Vladimír Soukenka
10. semestr, LS 2017/2018

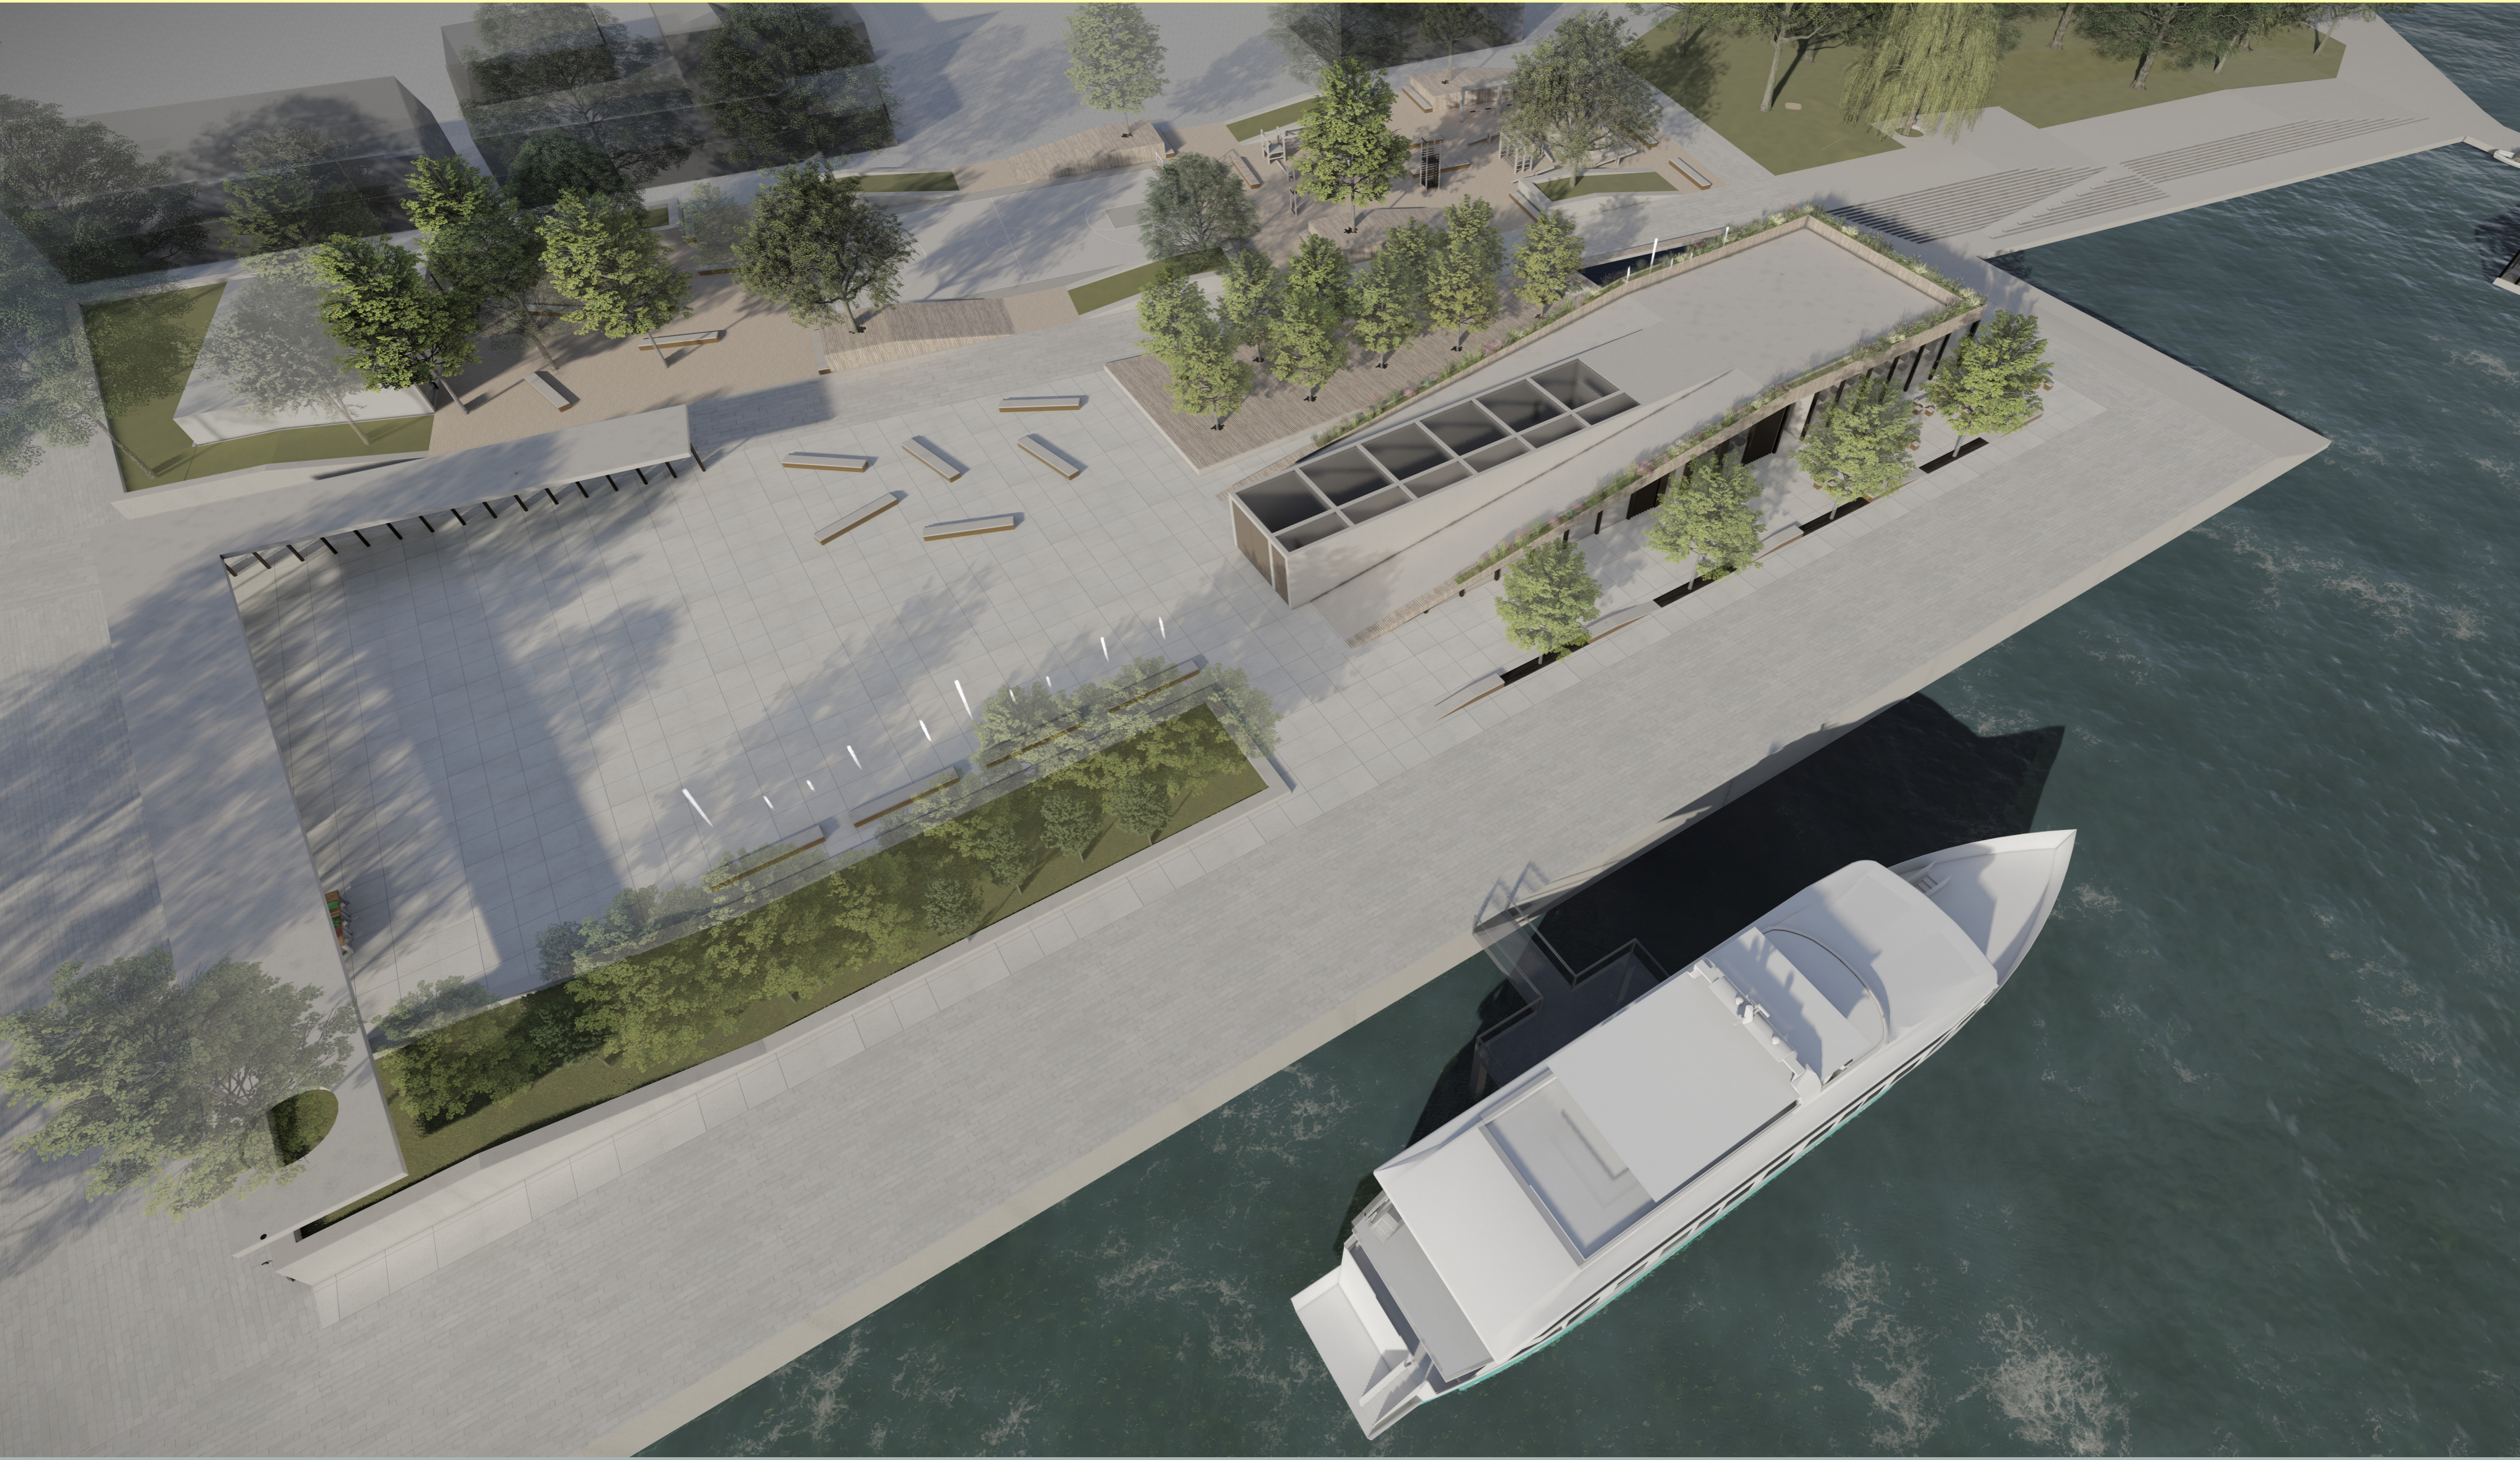




CELKOVÁ SITUACE

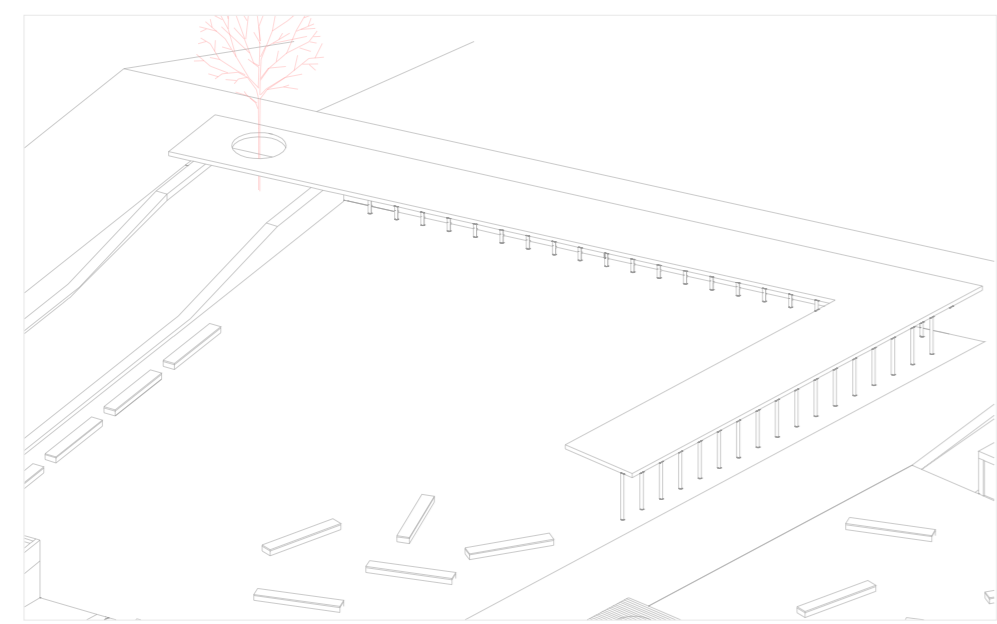


TRŽNICE

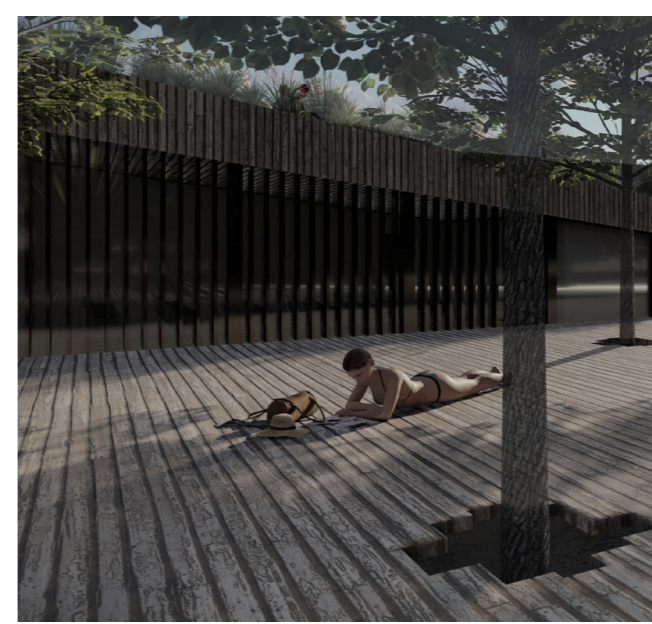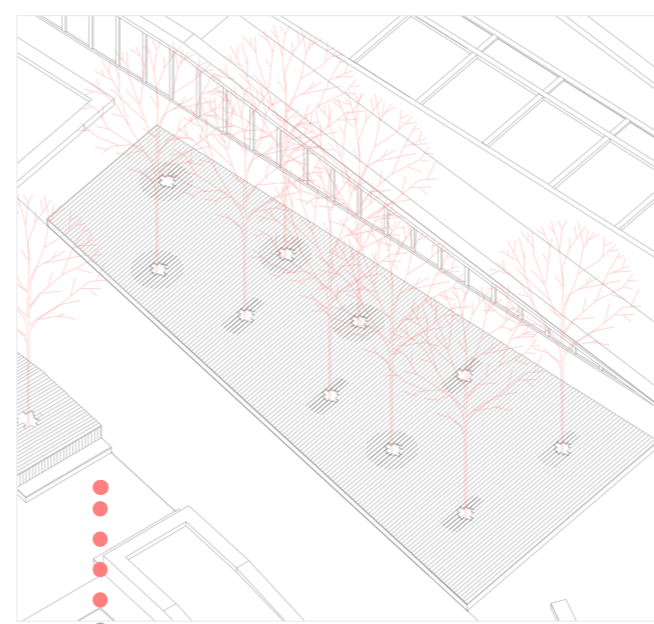


ODPOČINKOVÁ ZÓNA - RESTAURACE

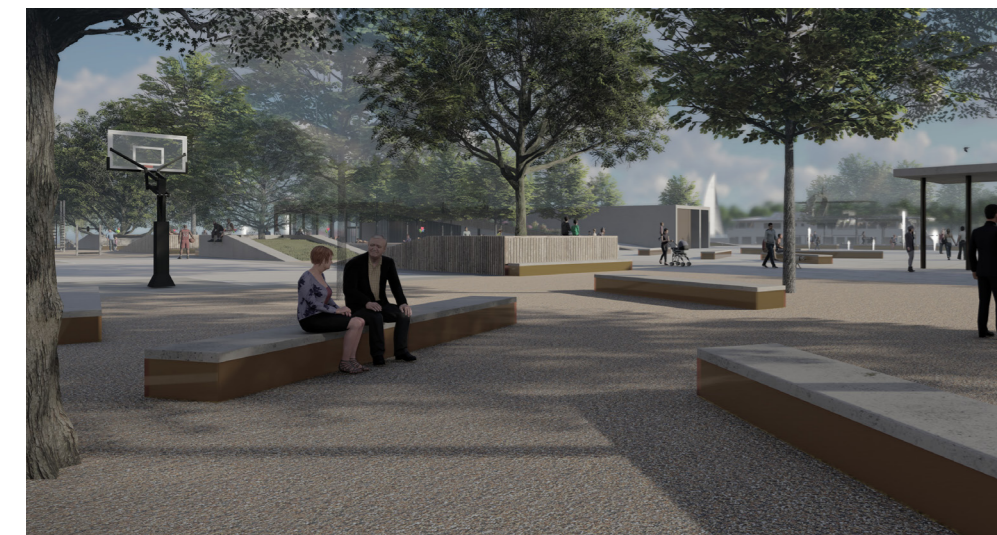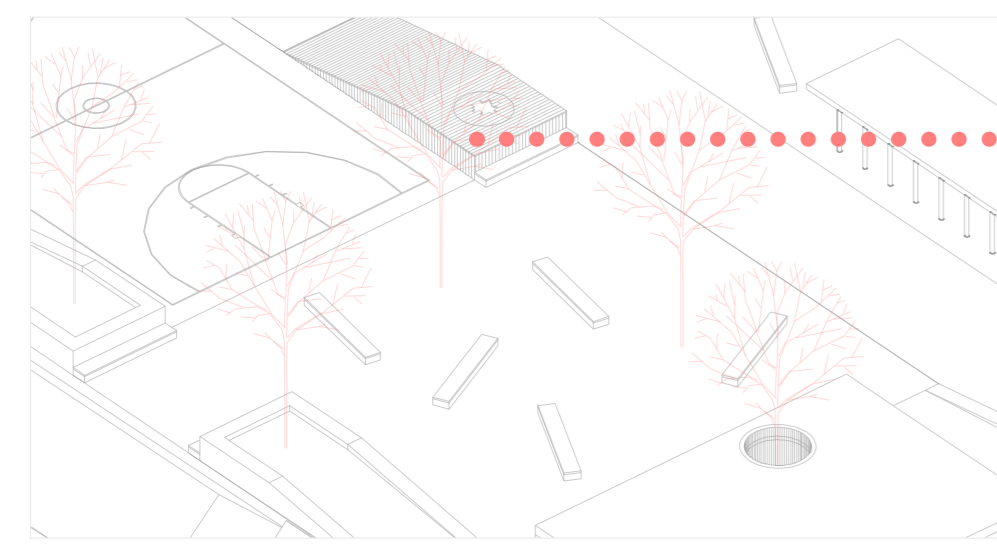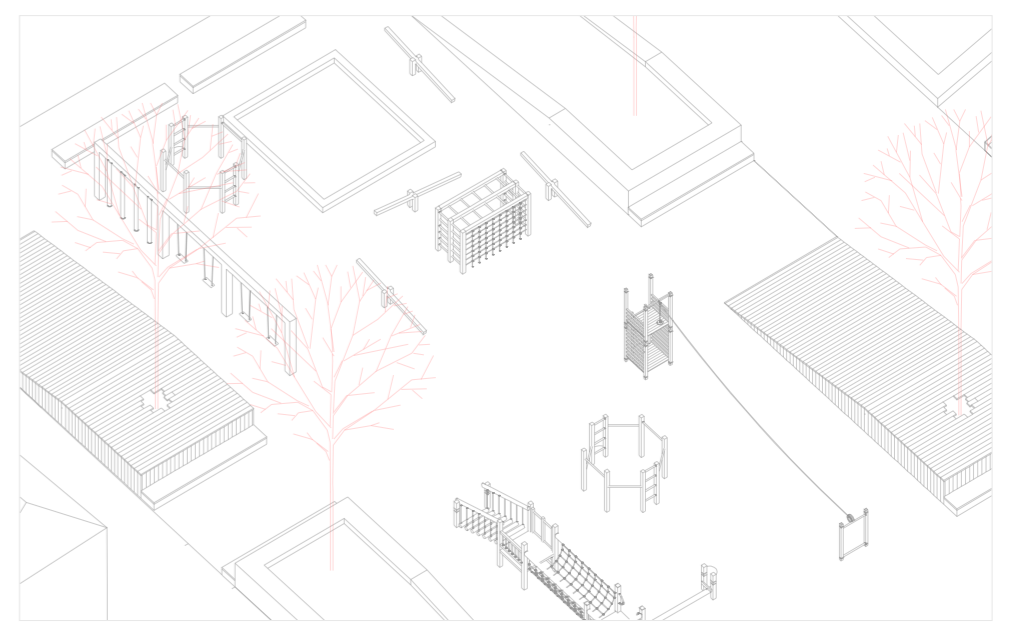


ODPOČINKOVÁ ZÓNA - KAVÁRNA

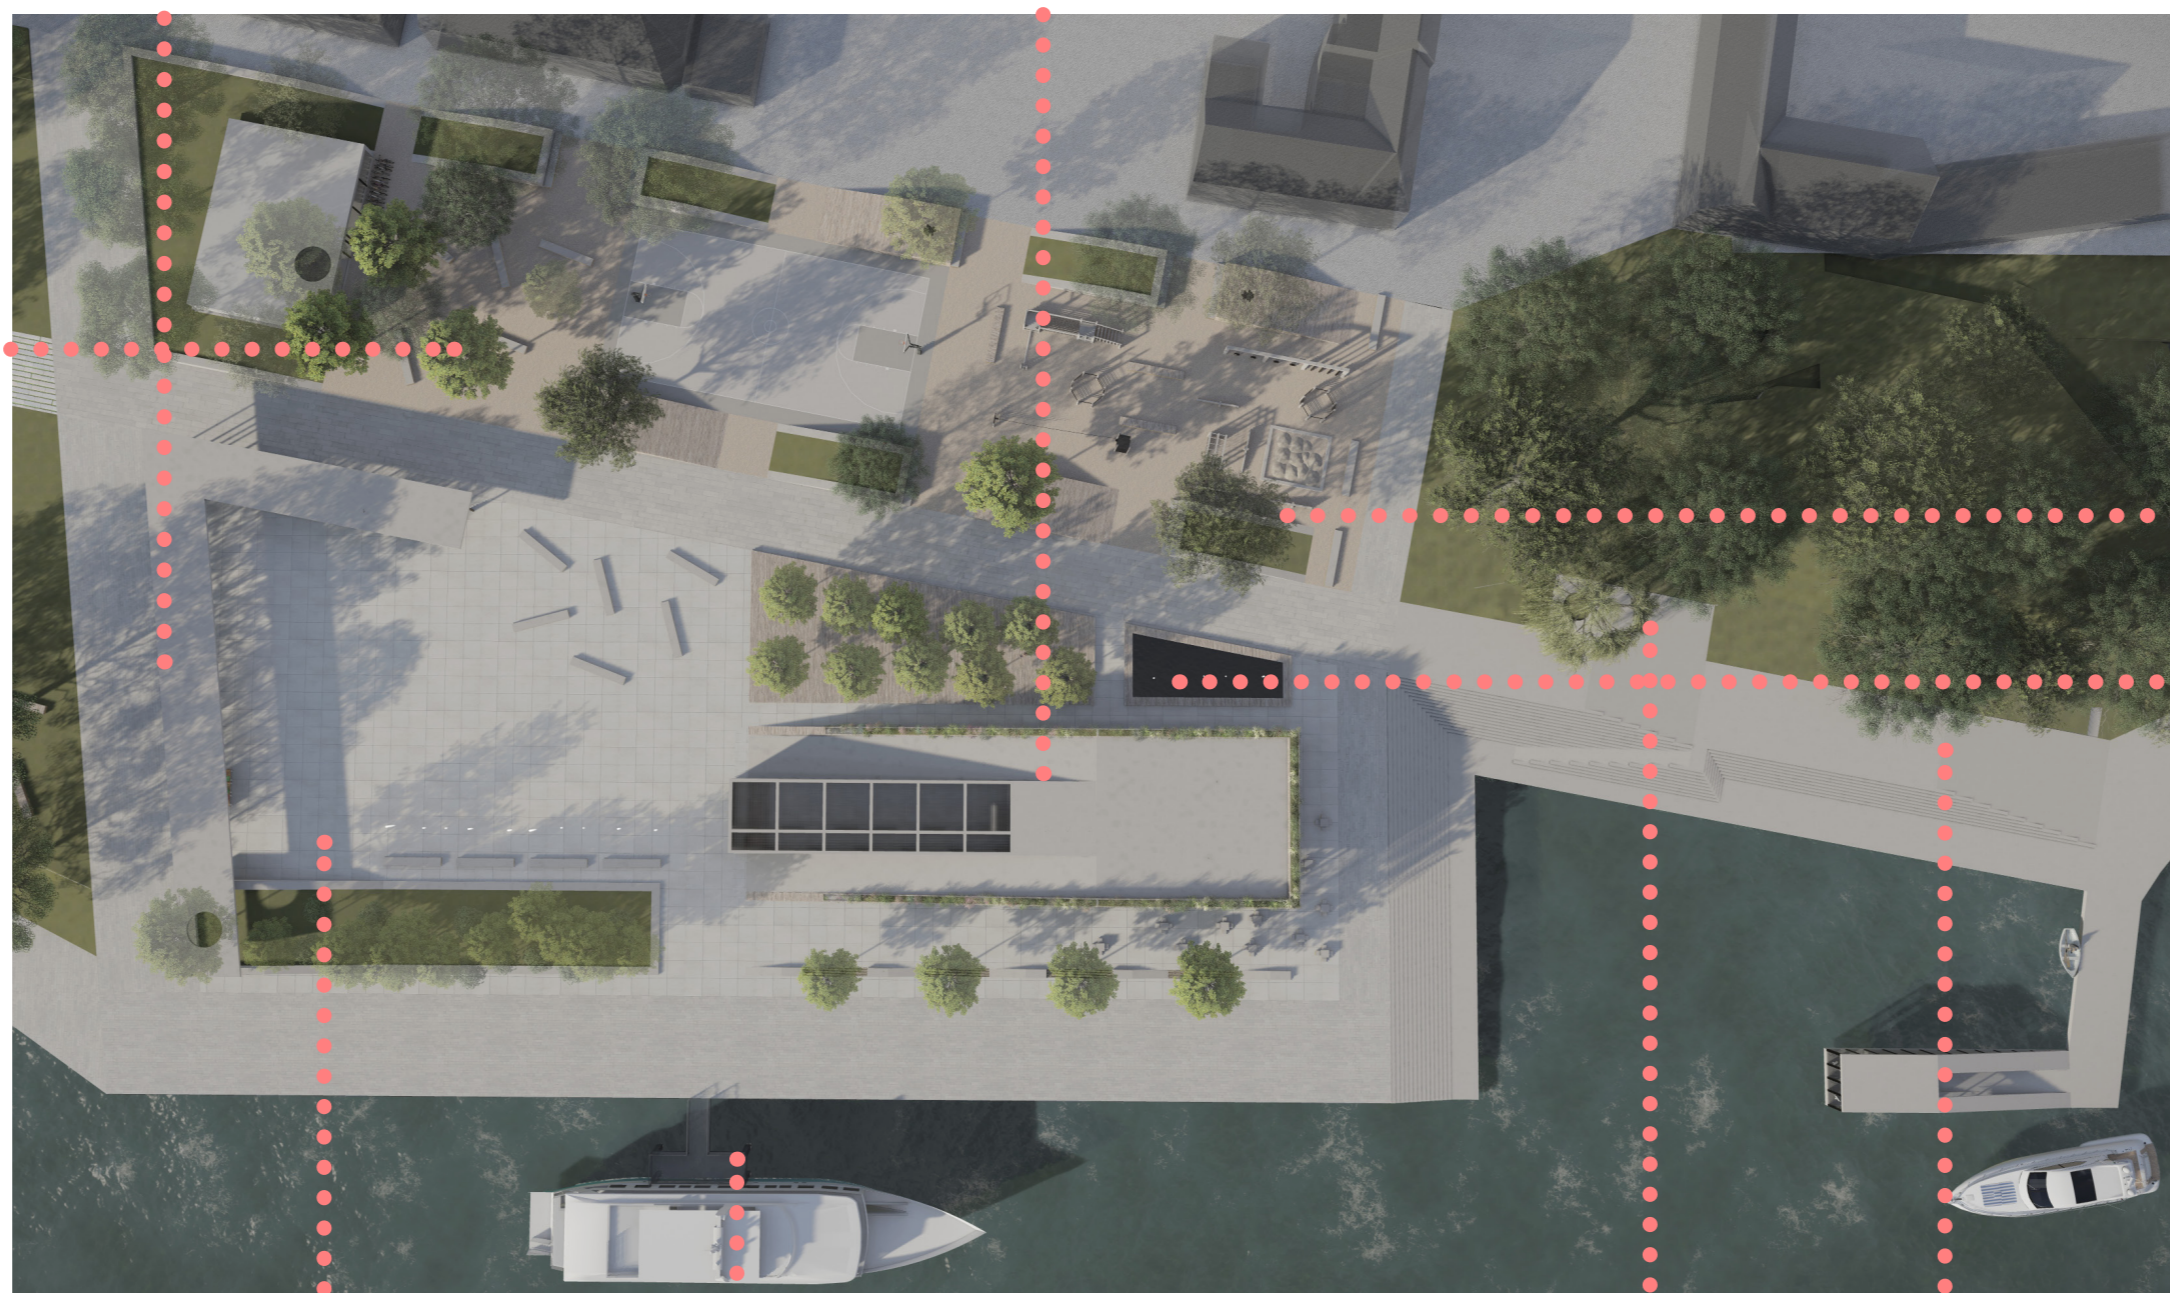

DĚTSKÉ HRÍŠTĚ

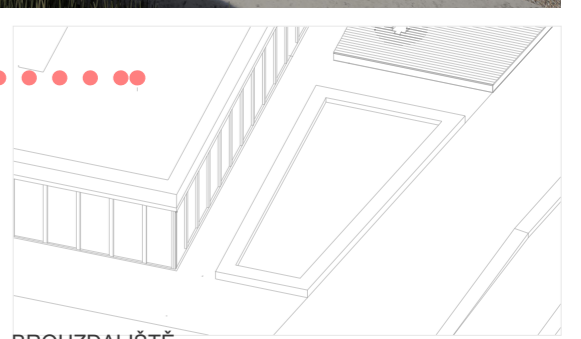


BROUZDALIŠTĚ

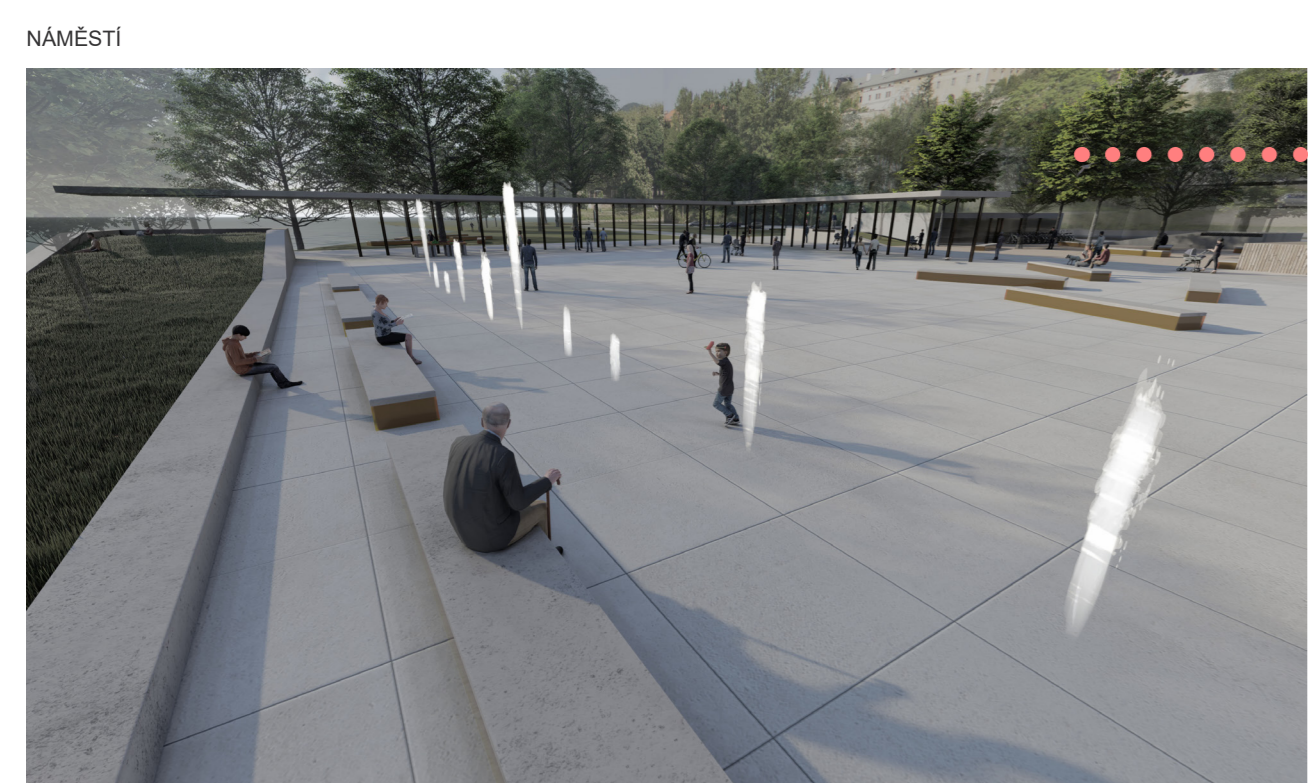


NÁMĚSTÍ



NÁSTUPIŠTĚ

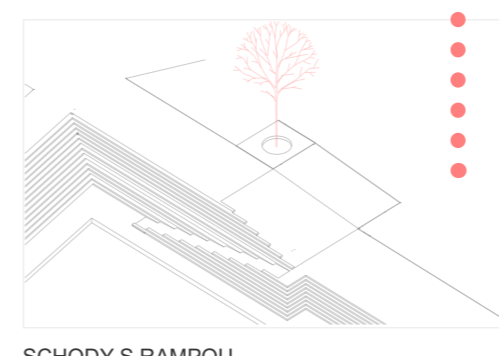

SCHODY S RAMPOU

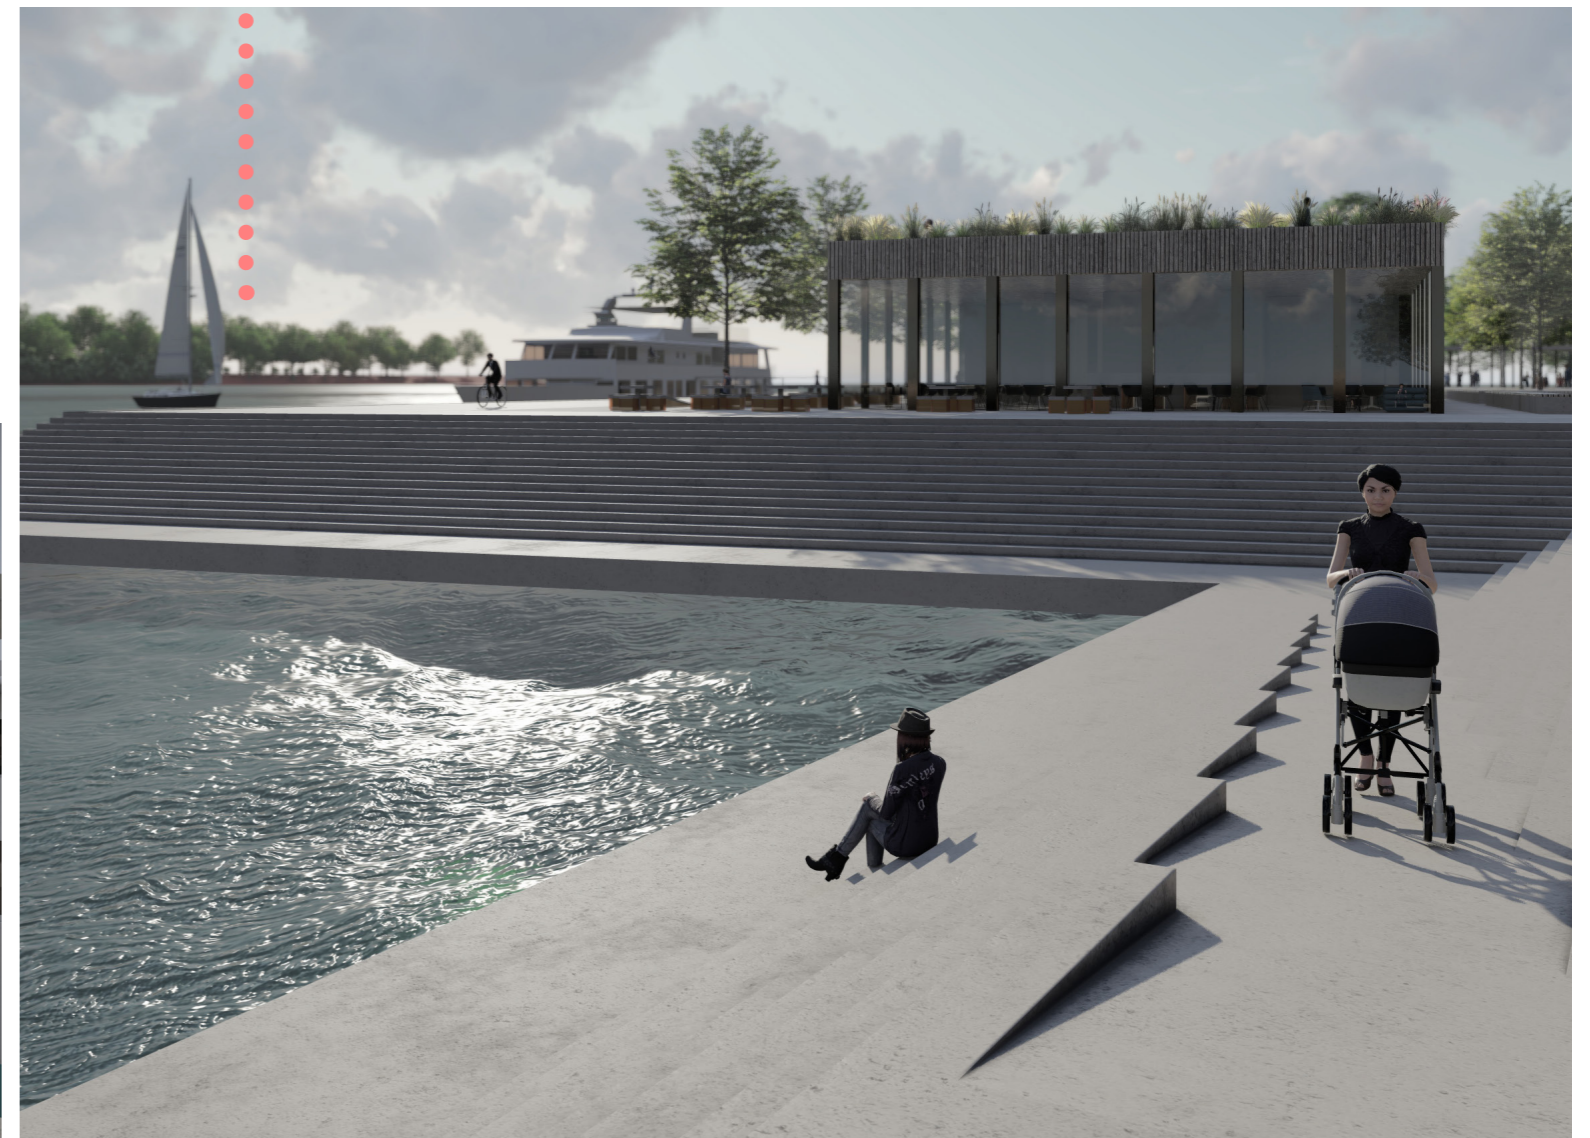


ŘÍČNÍ PŘÍSTAVIŠTĚ V LITOMĚŘICÍCH

NINA TŘÍSKOVÁ - DIPLOMOVÁ PRÁCE
VEDOUČÍ PRÁCE: prof. akad. arch. Vladimír Soukenka
10. semestr, LS 2017/2018




VIZUALIZACE - VELÍN


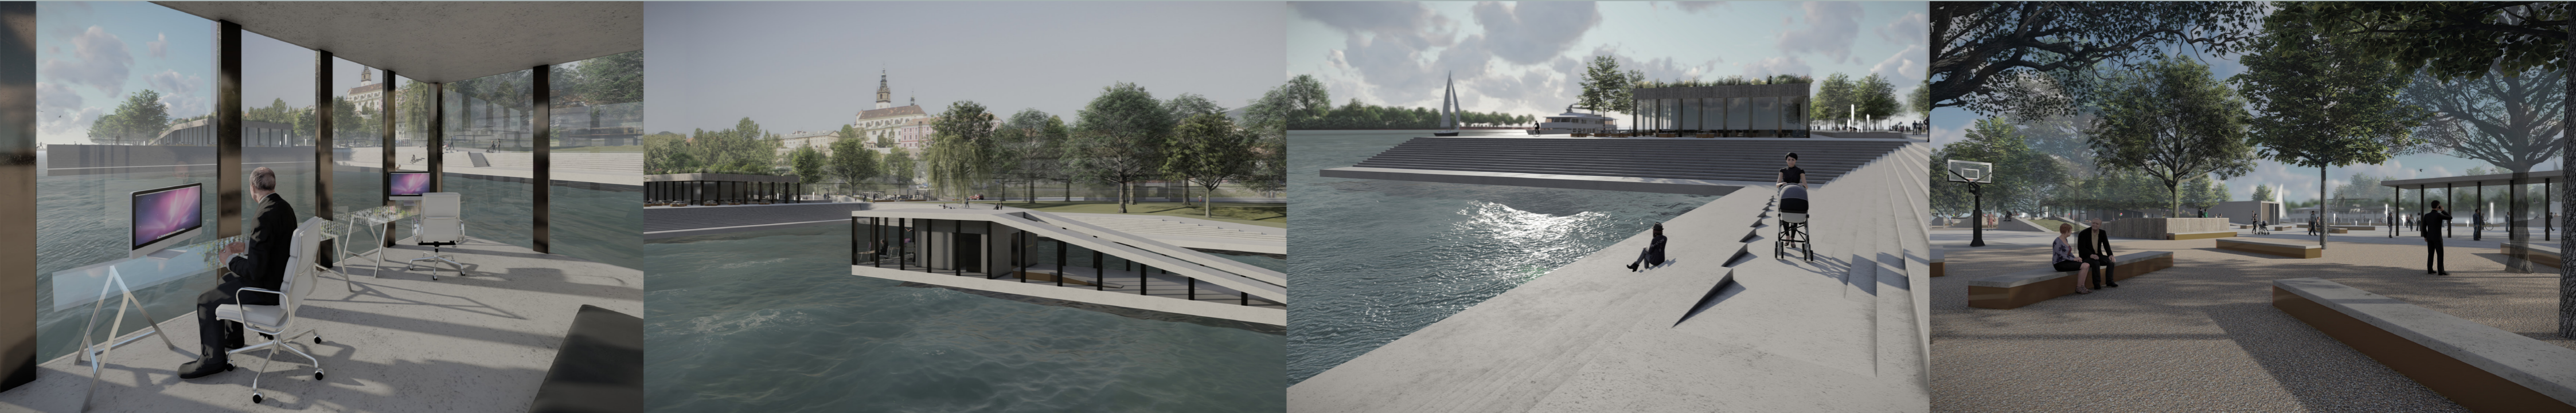


NÁVRH PŮJČOVNA KOL


NÁVRH VELÍN

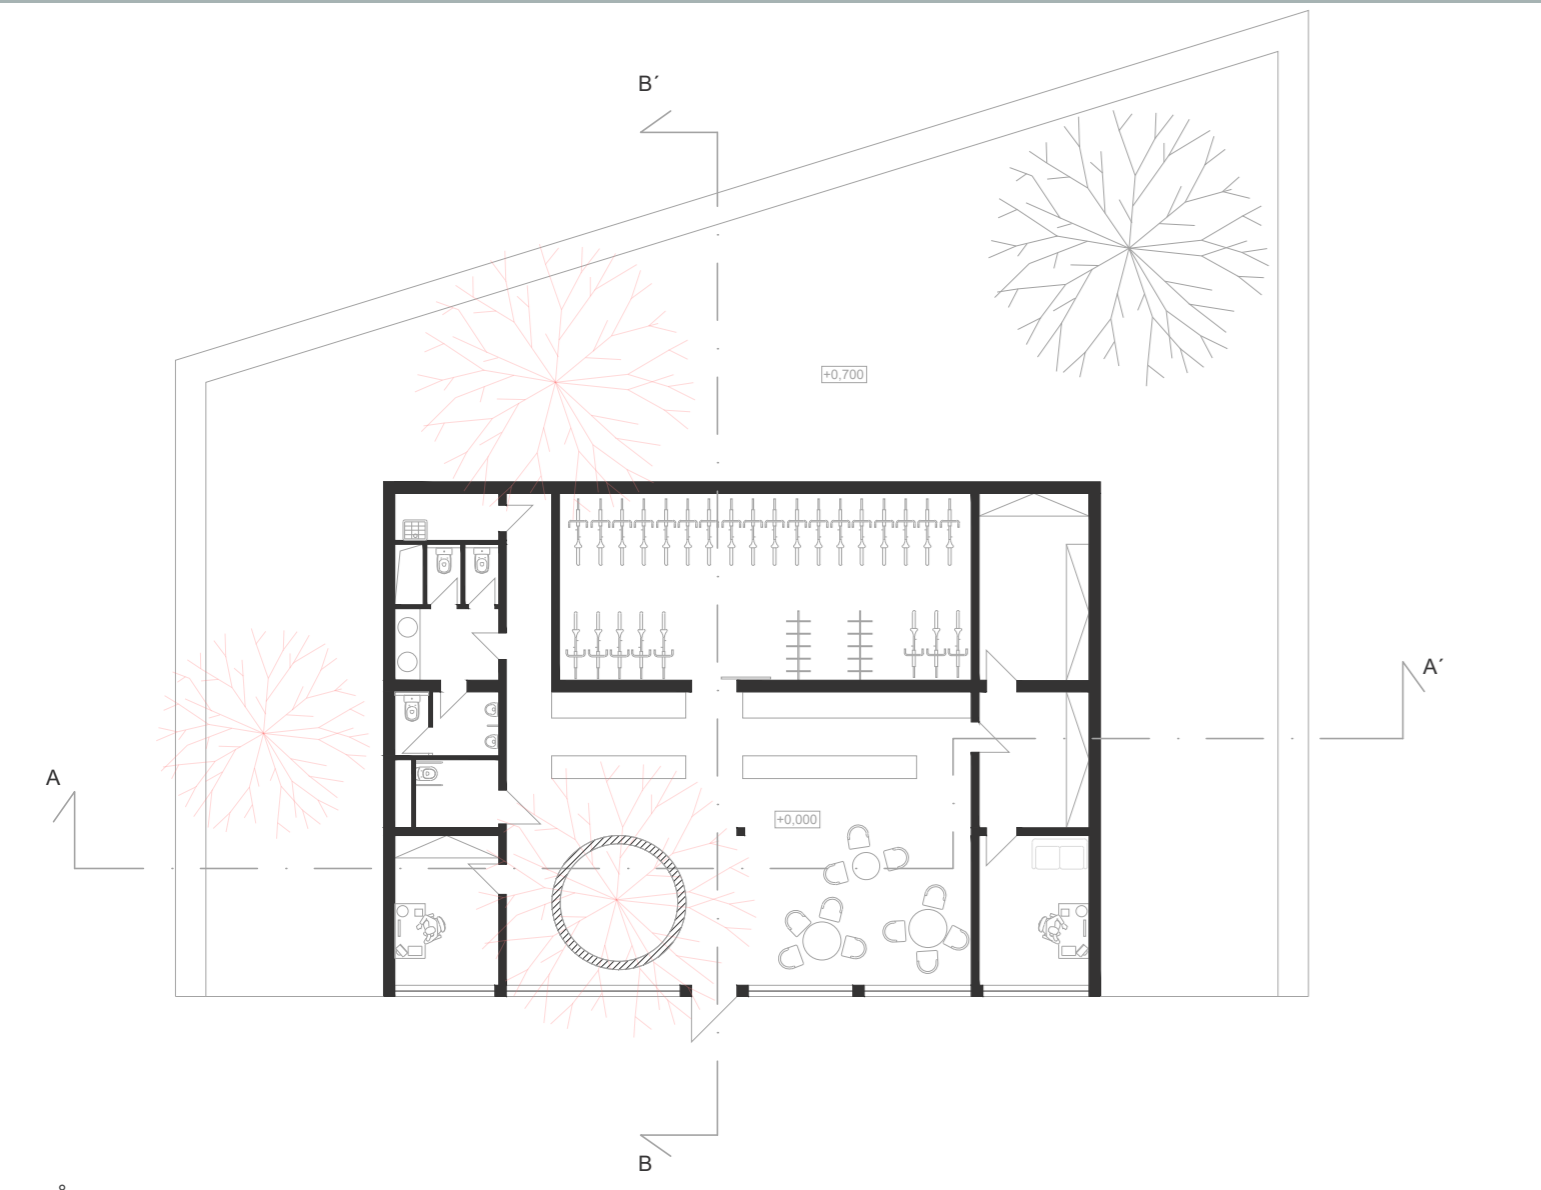

PŮDORYS

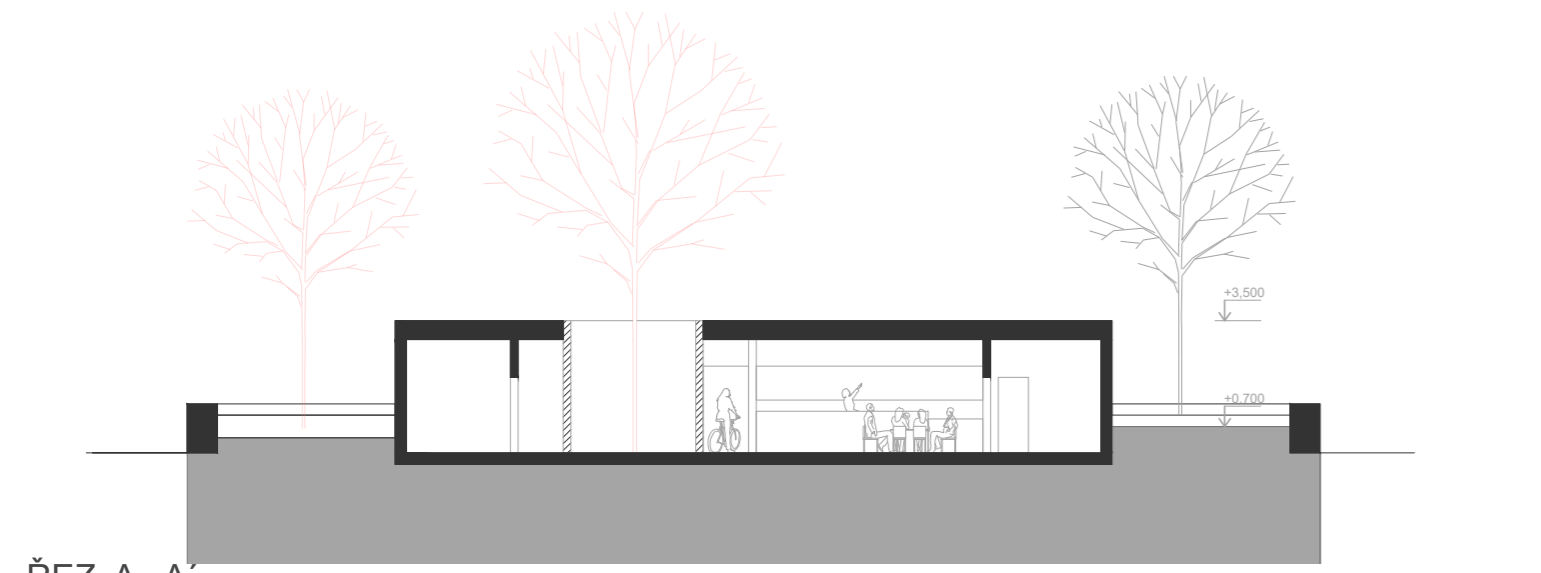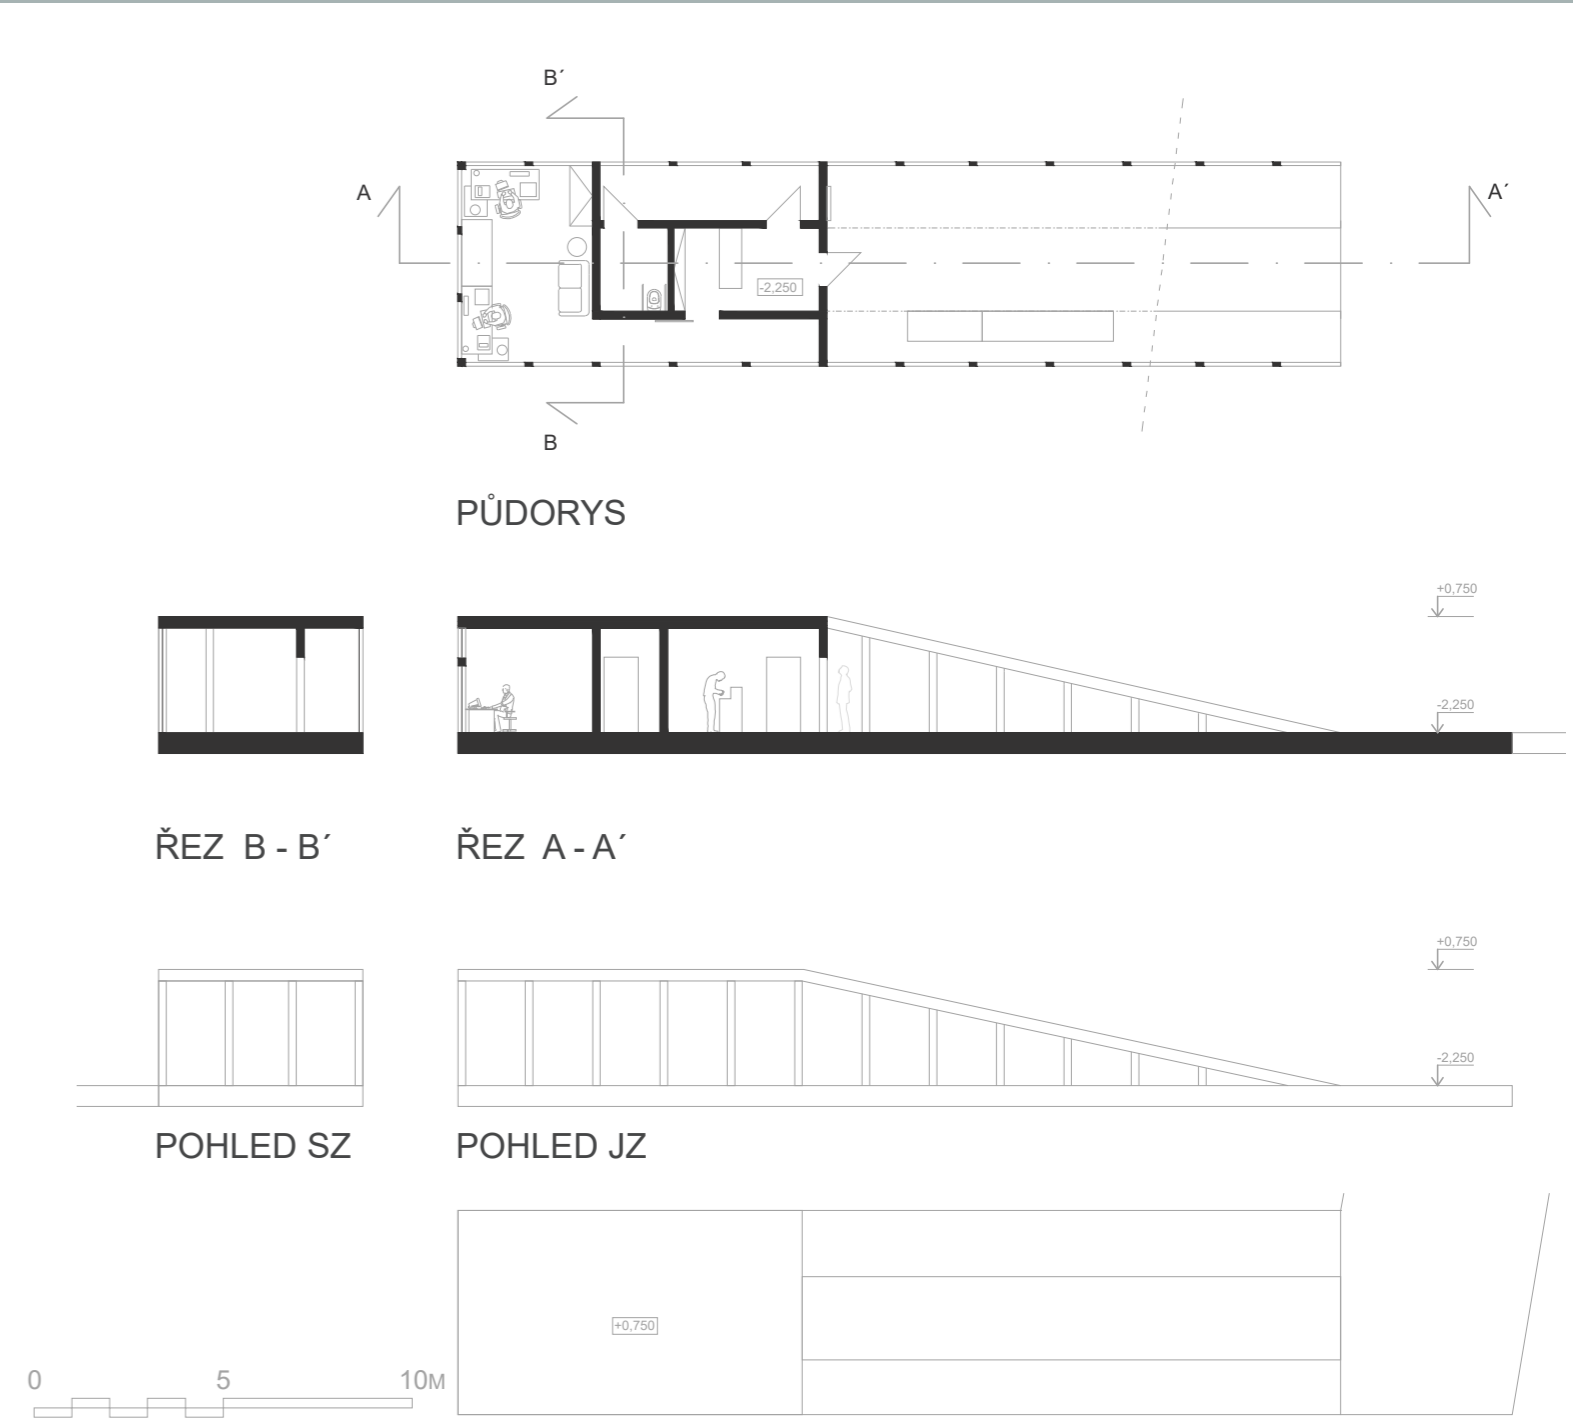


ŘEZ A - A'

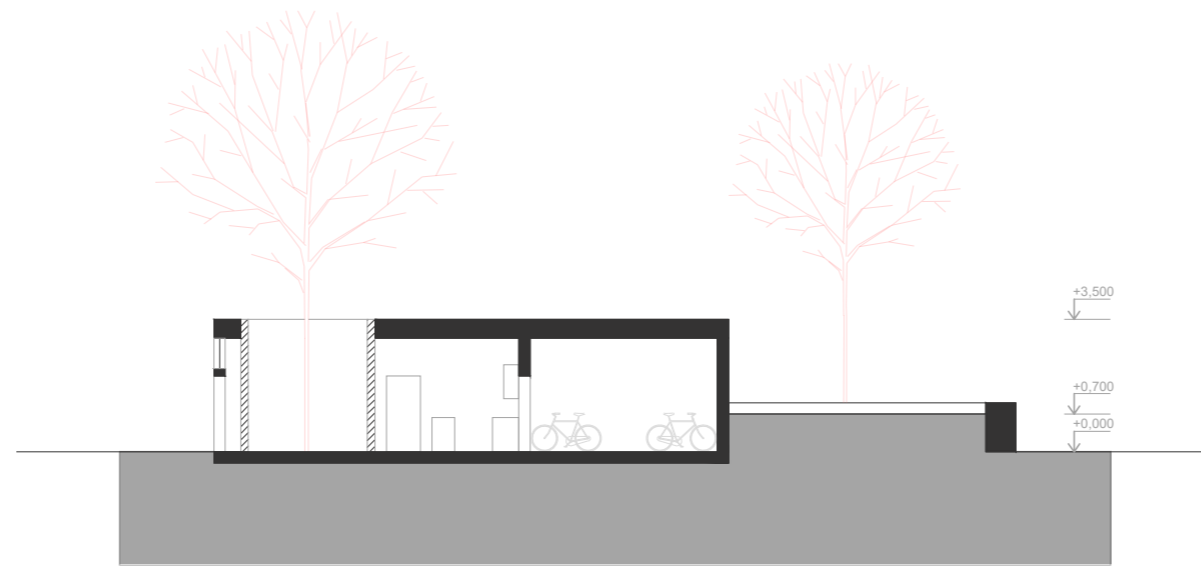

ŘEZ B - B'



POHLED JV

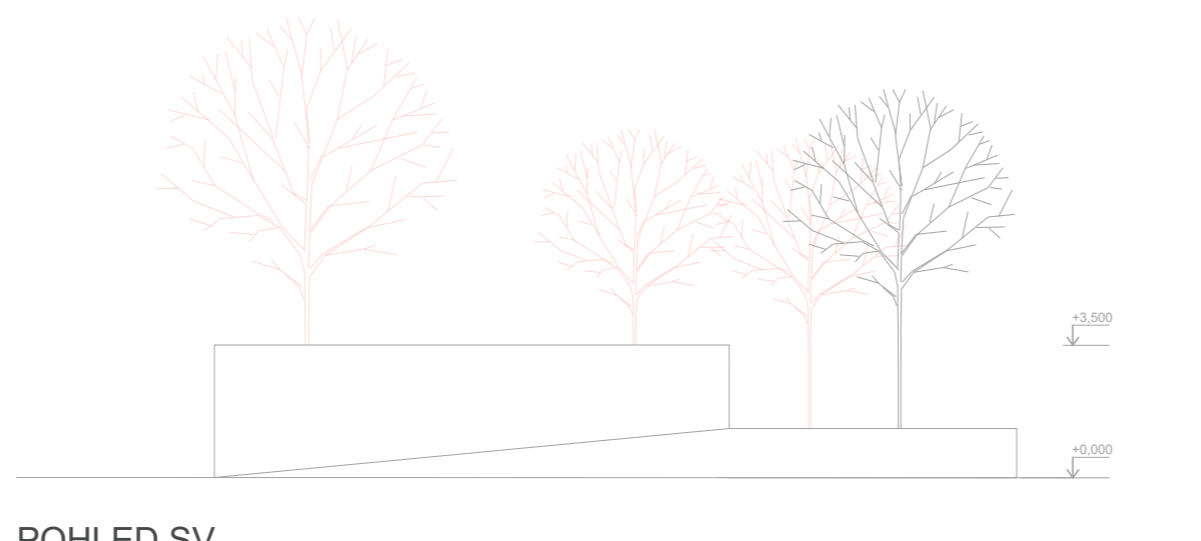

POHLED SV

