



Podélný profil: ETAPA 6.1. NAPOJENÍ UL. BORSKÁ
 Rozsah: km 0,00000 – km 0,41909
 M 1:2000/200

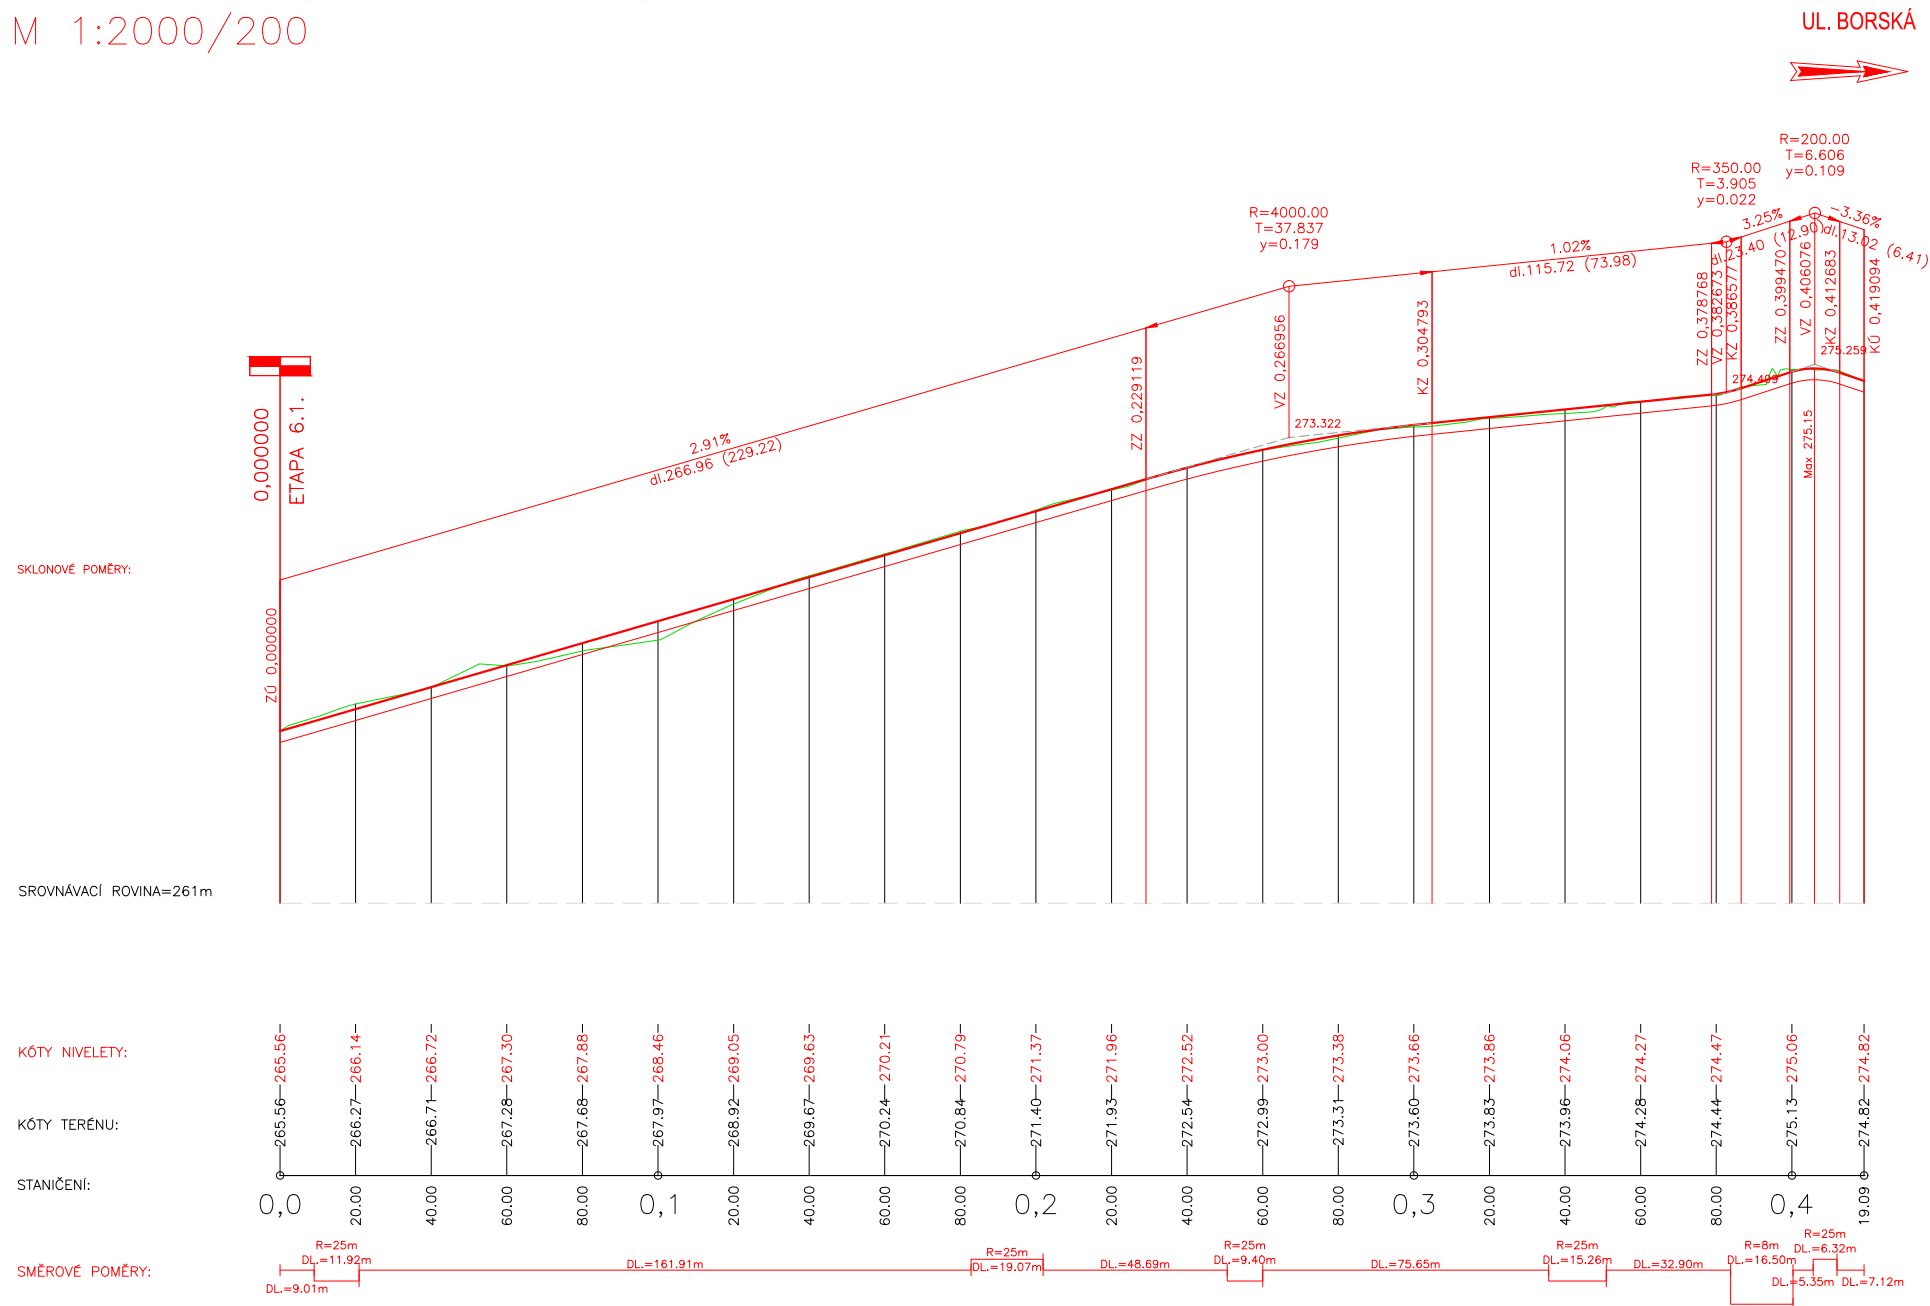

Název přílohy: ETAPA 6.1. – PODÉLNÝ PROFIL NAPOJENÍ UL. BORSKÁ			ČESKÉ VYSOKÉ UČENÍ TECHNICKÉ V PRAZE Fakulta dopravní	
Název práce PROJEKT SEVEROVÝCHODNÍ CYKLOMAGISTRÁLY V PRAZE				
Jméno: BC. DANIEL DUDÍK	Skupina: 2 – 51	Akademický rok 2017/18	Měřítko 1:2000/200	Číslo výkresu: 3.2.