


Podélný profil: ETAPA 6.2. NAPOJENÍ HLOUBĚTÍN  
 Rozsah: km 0,00000 – km 0,34339  
 M 1:2000/200

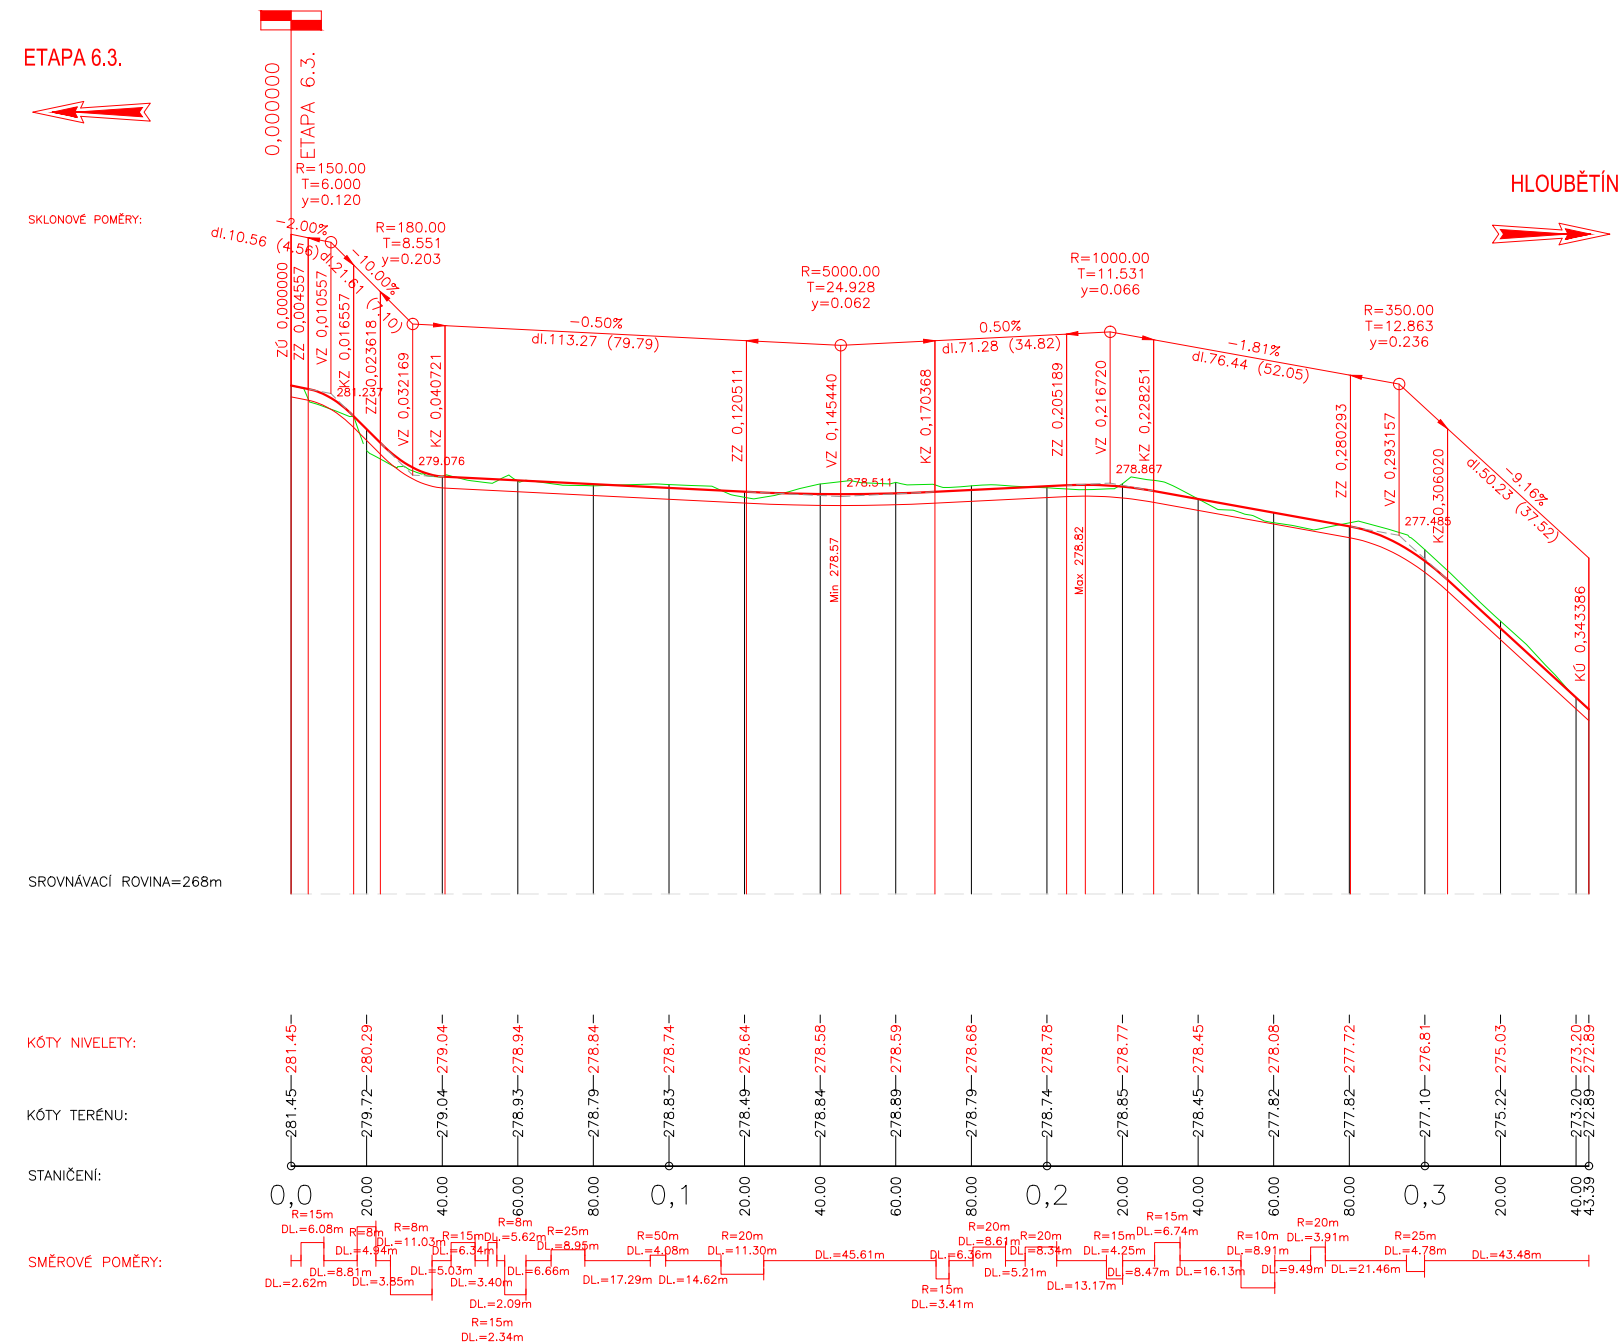

Název přílohy: ETAPA 6.1. – PODÉLNÝ PROFIL NAPOJENÍ HLOUBĚTÍN		ČESKÉ VYSOKÉ UČENÍ TECHNICKÉ V PRAZE Fakulta dopravní	
Název práce PROJEKT SEVEROVÝCHODNÍ CYKLomagistrály V PRAZE			
Jméno: BC. DANIEL DUDÍK	Skupina: 2 – 51	Akademický rok 2017/18	Měřítko 1:2000/200
			Číslo výkresu: 4.2.